



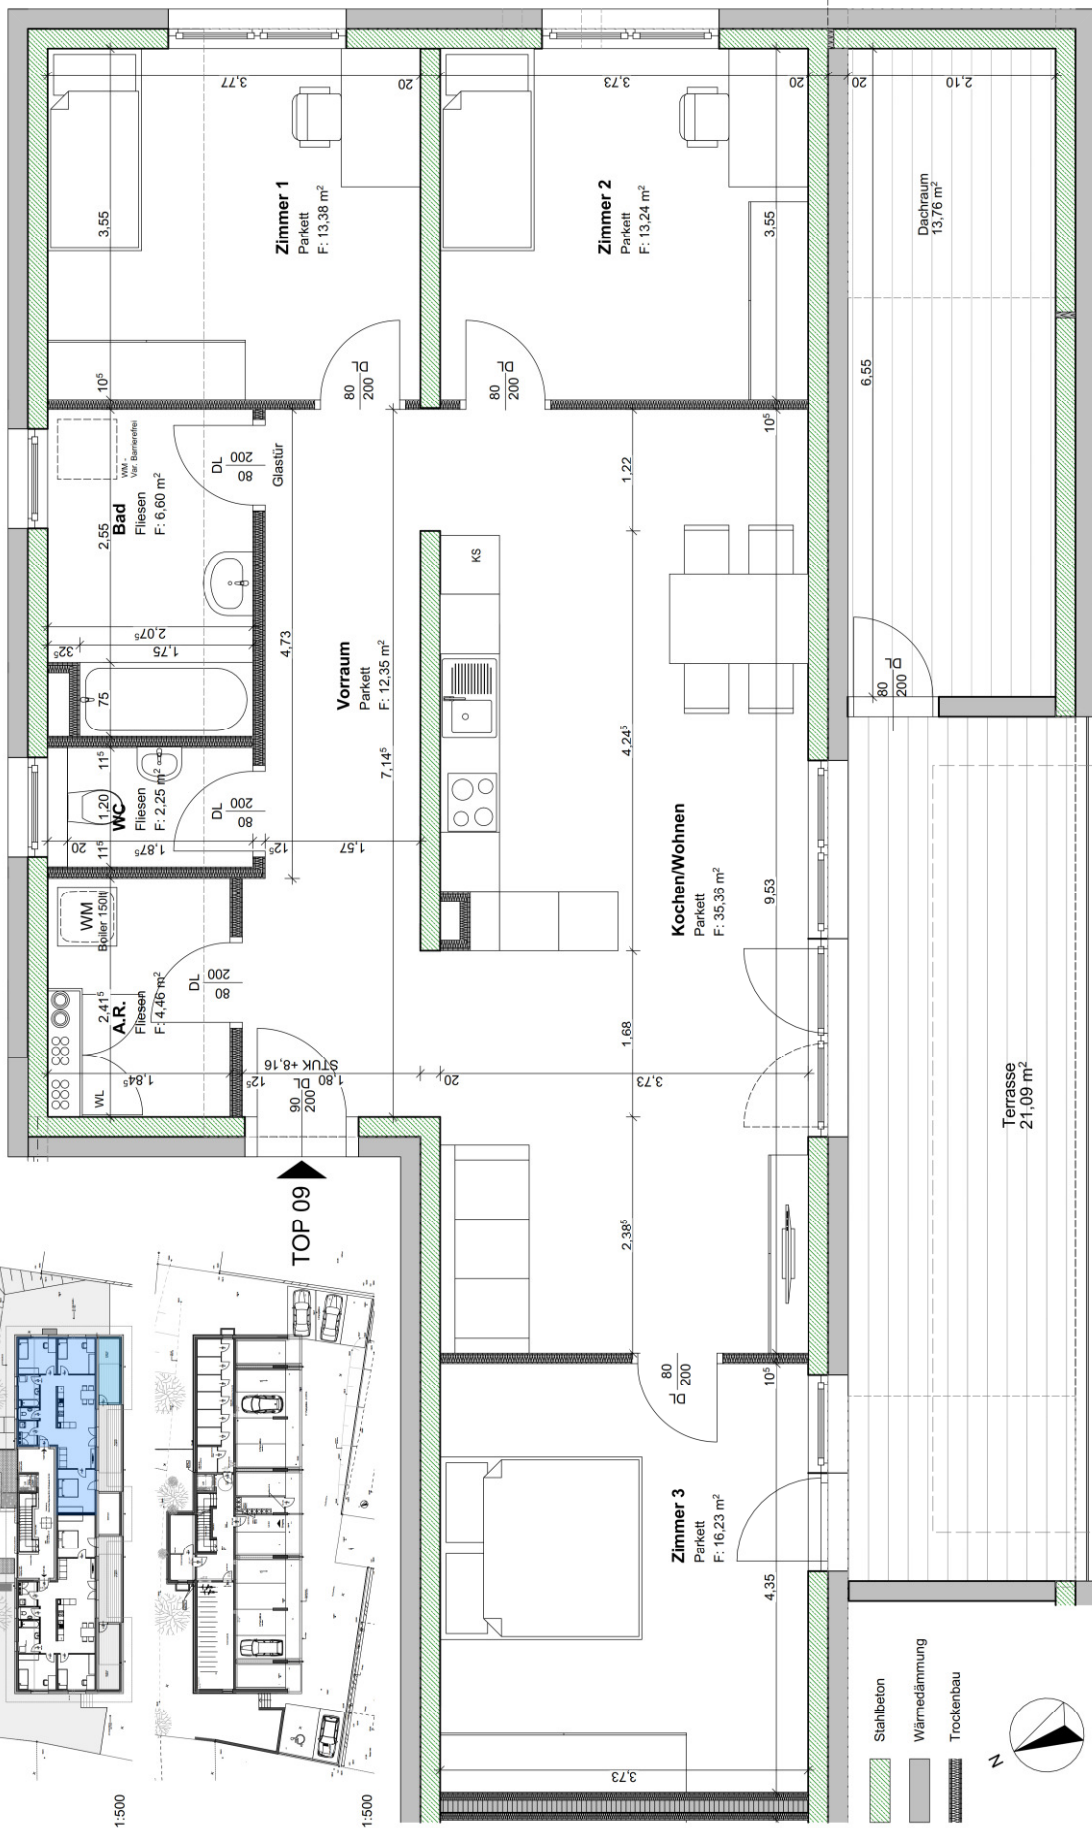

Alle Maße = Rohbaumaße lt. Planung
Für Möblierung Naturmaße nehmen!

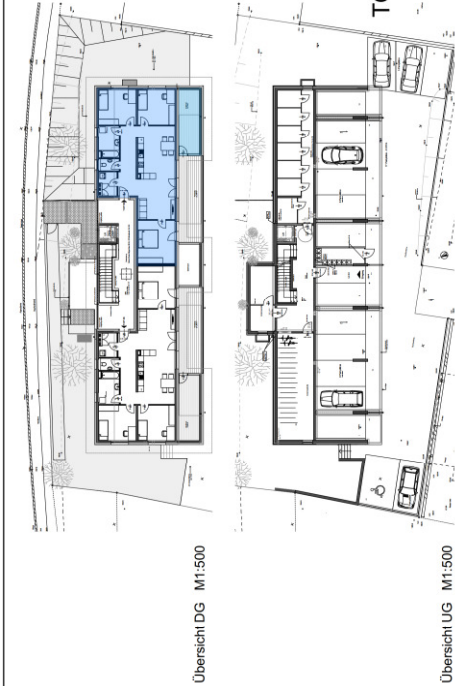

Architektur Architekt DI Alexander Bernhardt staatlich befugter und beendeter Ziviltechniker Untere Aguststraße 38a, 9900 Nulldorf-Debant T: +390 699 1161 53 74 M. Bernhardt@ab-architektur.at www.ab-architektur.at	TOP 09 4-Zimmer Wohnung Dachgeschoss	Wohnnutzfläche Terrasse Dachraum	103,87 m² 21,09m ² 13,76m ²	18-04_Wohnbau GHS - Kartitsch Übersichtspläne Wohnungen	Grst. 1105/2 KG 85206 Kartitsch
				Bauwerber: Gemeinnützige Hauptgenossenschaft des Siedlerbundes regGenmbH, Ing.-Etzel-Straße 11, A-6020 Innsbruck	Maßstab: M 1:50 Index: +- 0,00= 1.331,80 müNN
		Das Urheber- und Eigentumsrecht verbleibt nach den gesetzlichen Bestimmungen dem Planverfasser. Eine Vervielfältigung ist unzulässig und strafbar.		Datum: 2021-03-30	Plan Nr.: VK 18-04/009