

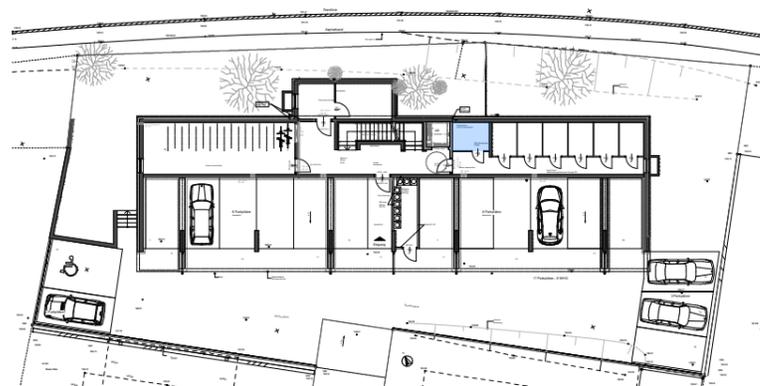


TOP 06

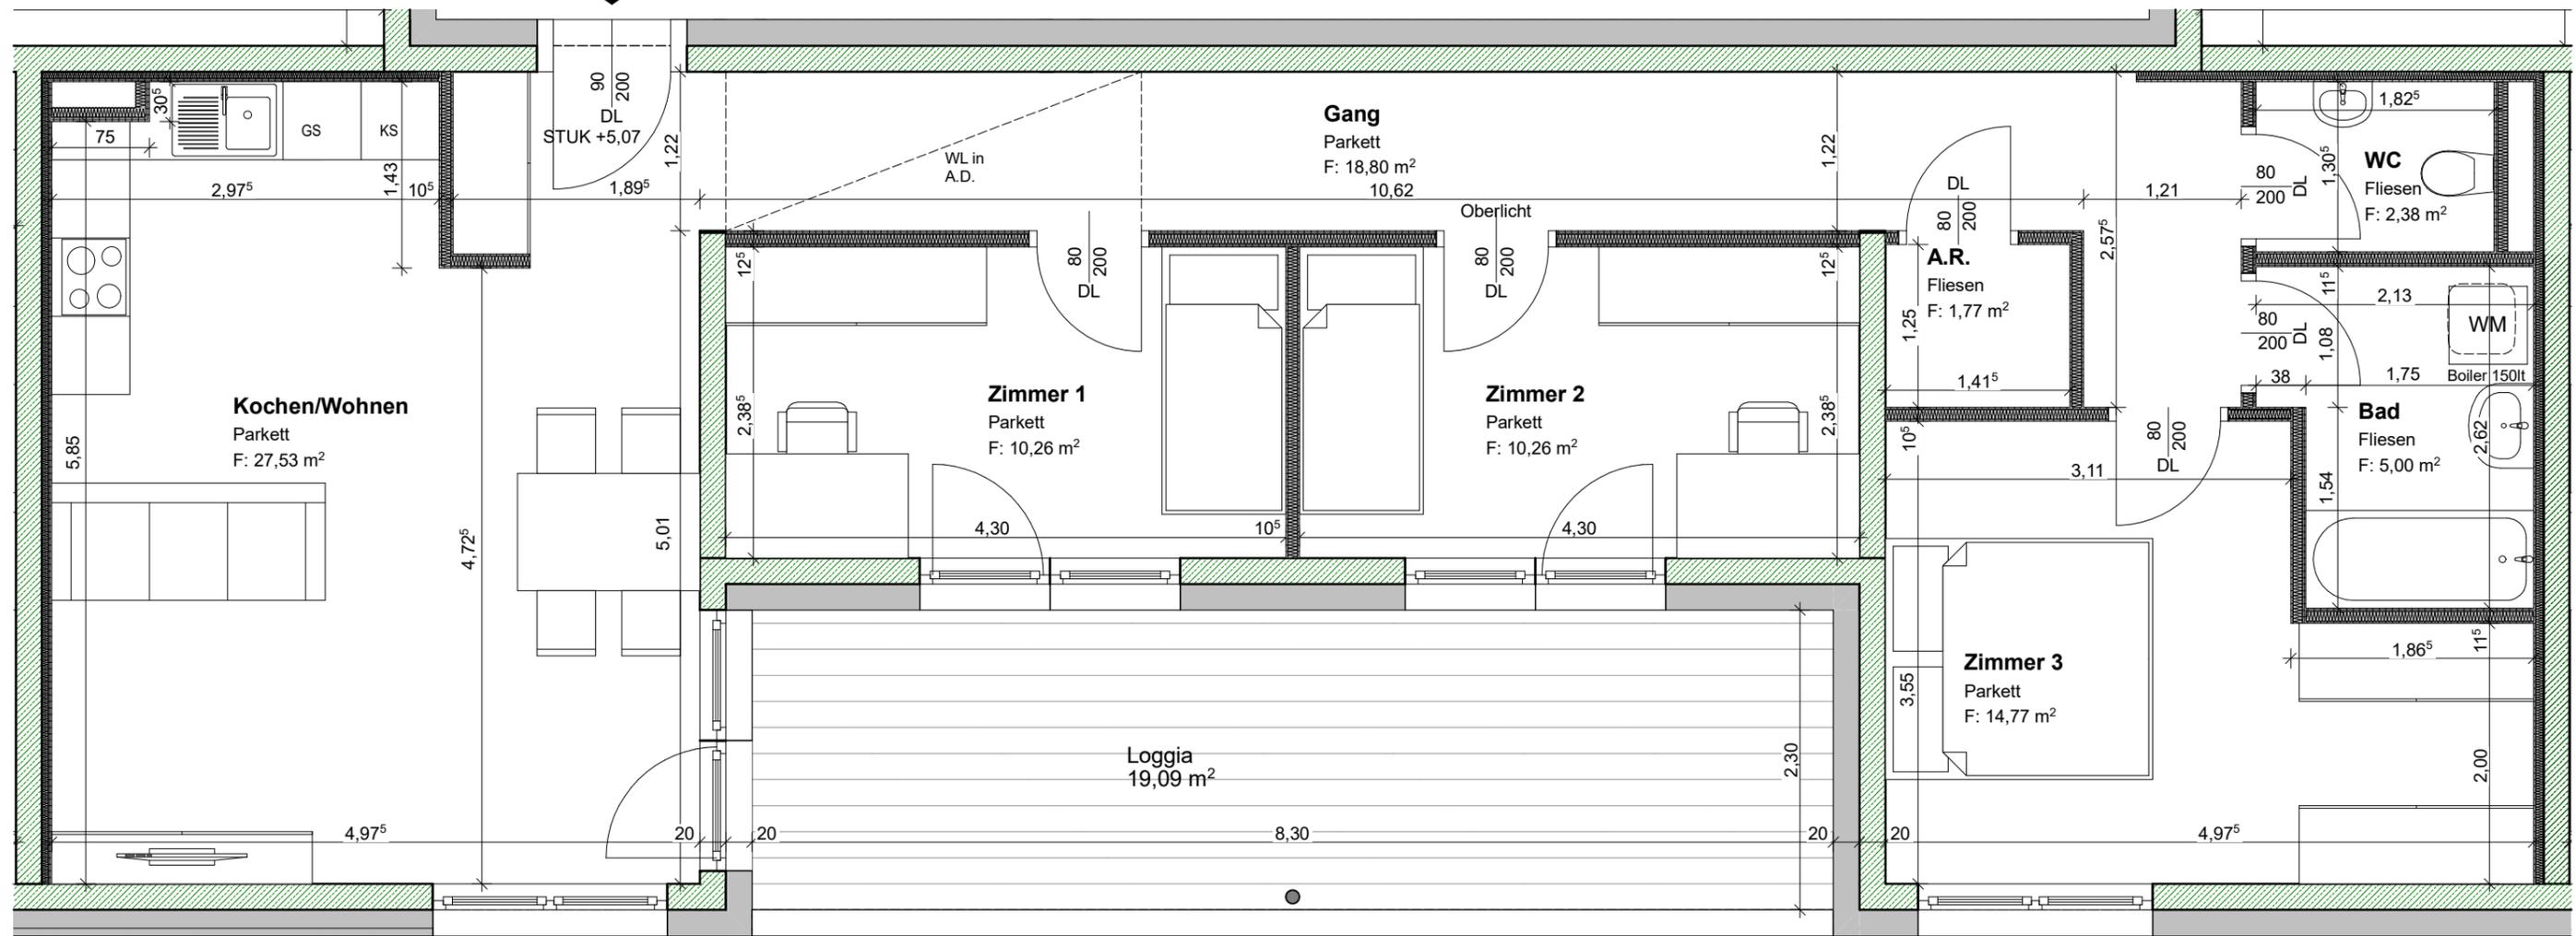


Übersicht UG M1:500

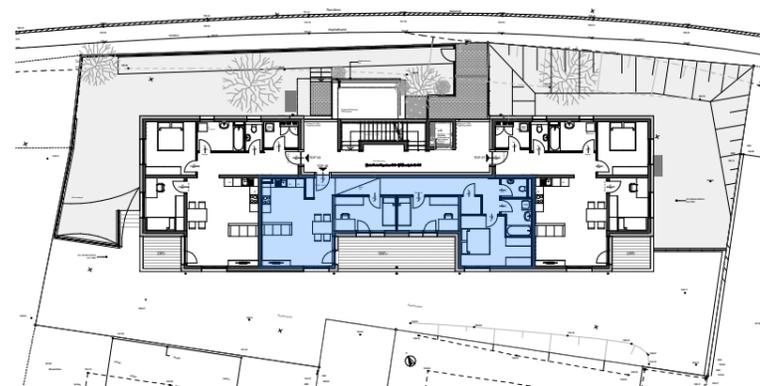

Übersicht 1.OG M1:500

- Stahlbeton
- Wärmedämmung
- Trockenbau

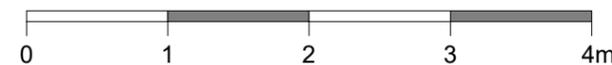

Alle Maße = Rohbaumaße lt. Planung
Für Möblierung Naturmaße nehmen!



Architekt DI Alexander Bernhardt
staatlich befugter und beedeter Ziviltechniker
Untere Aguntstraße 38a, 9990 Nußdorf-Debant
T: +43(0) 699 11 61 53 74
M: a.bernhardt@ab-architektur.at www.ab-architektur.at

TOP 06

4-Zimmer Wohnung
1. Obergeschoss

Wohnnutzfläche **90,77 m²**
Loggia 19,09m²
Keller 5,23m²

18-04_Wohnbau GHS - Kartitsch

Übersichtspläne Wohnungen

Bauwerber: Gemeinnützige Hauptgenossenschaft des Siedlerbundes
regGenmbH, Ing.-Etzel-Strasse 11, A-6020 Innsbruck



Gez.: A.B.

Datum: 2022-08-08

Grst. 1105/2
KG 85206 Kartitsch

Maßstab: M 1:50

+ - 0,00= 1.331,80 müMN

Index: A

Plan Nr.: VK 18-04/006

Das Urheber- und Eigentumsrecht verbleibt nach den gesetzlichen Bestimmungen dem Planverfasser. Eine Vervielfältigung ist unzulässig und strafbar.

A 2022-08-08 Brüstung Loggia lt. Ausführung, OL Zimmer 1 entfällt