





Übersicht DG M1:500

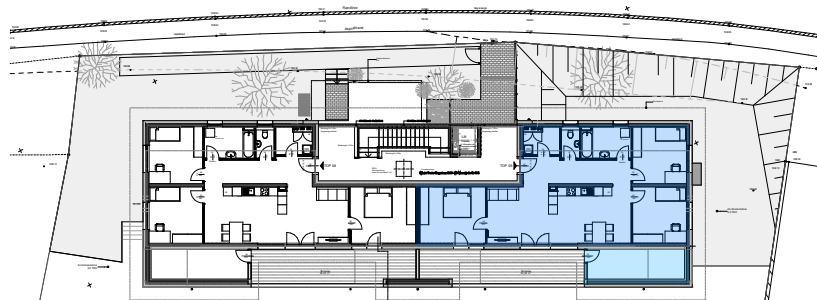

Übersicht UG M1:500

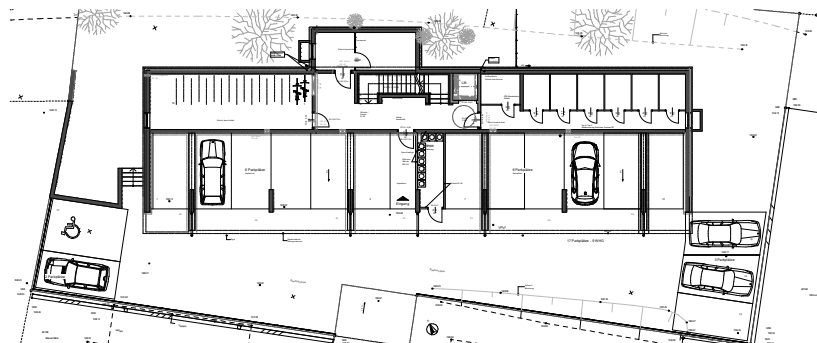

TOP 09

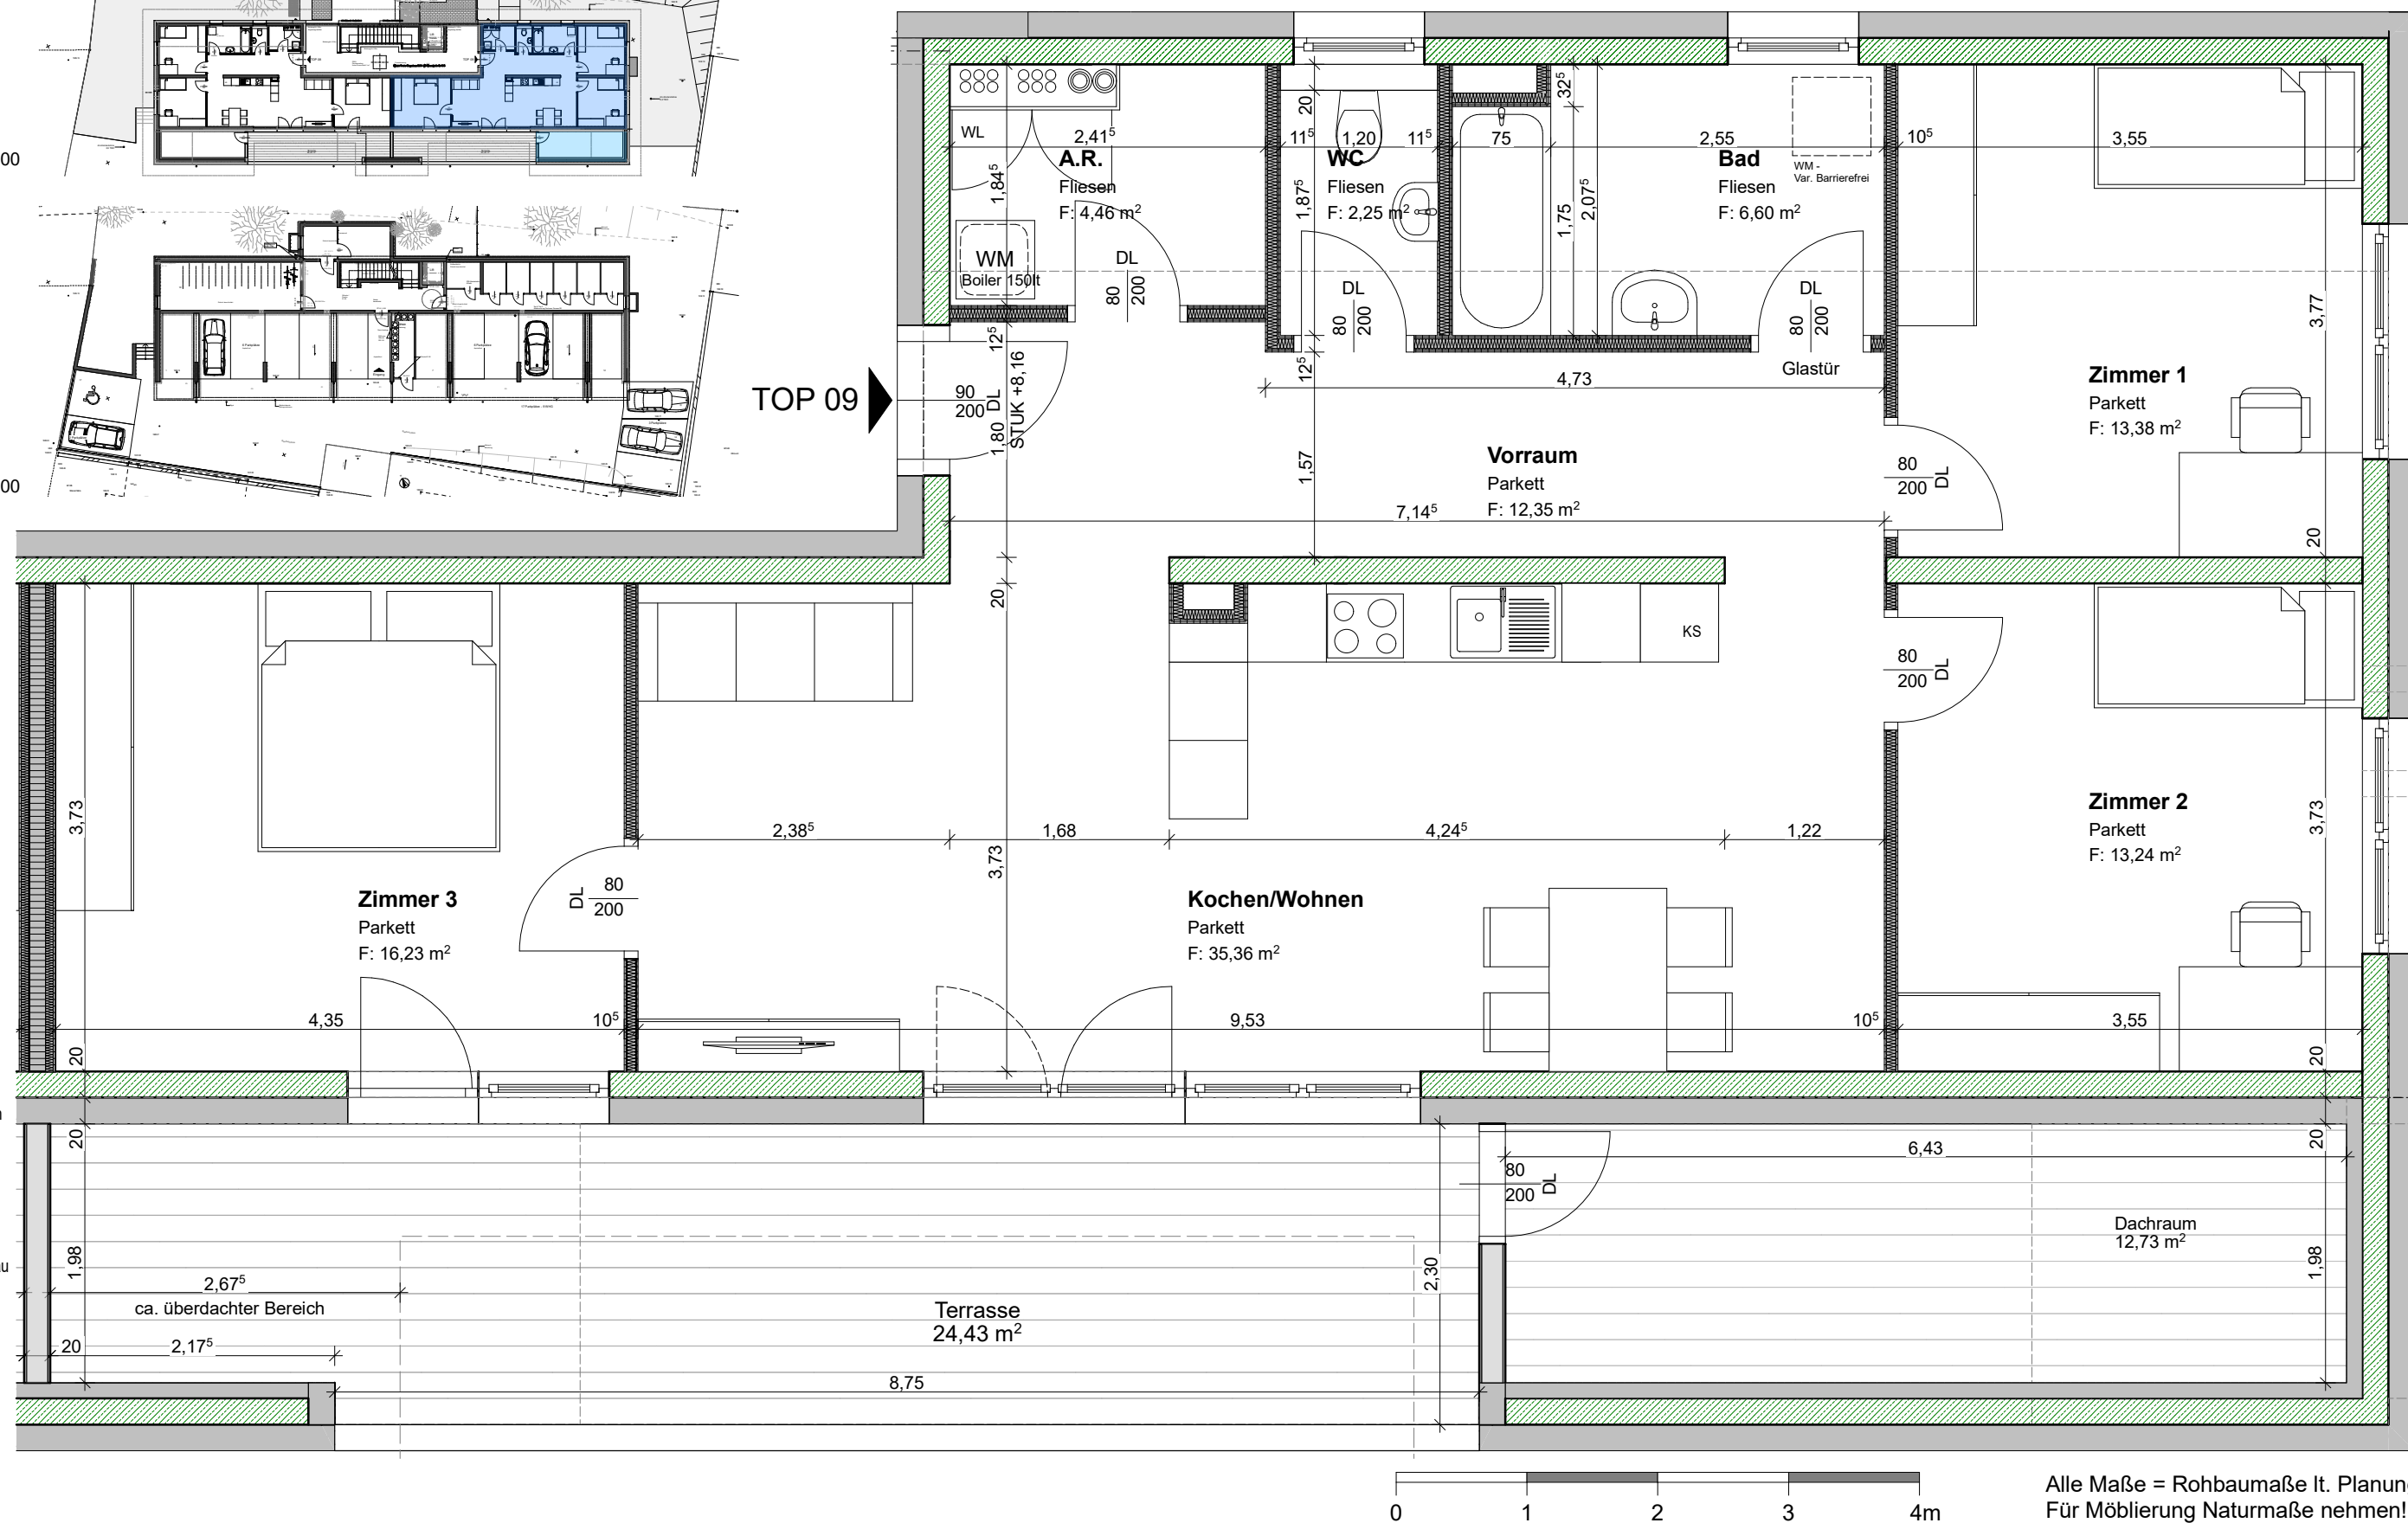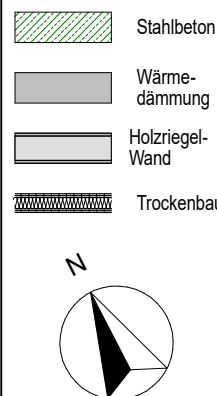

Alle Maße = Rohbaumaße lt. Planung
Für Möblierung Naturmaße nehmen!

Architektur

Architekt DI Alexander Bernhardt
staatlich befugter und beeideter Ziviltechniker
Untere Aguntstraße 38a, 9990 Nußdorf-Debant
T: +43(0) 699 11 61 53 74
M: a.bernhardt@ab-architektur.at www.ab-architektur.at

TOP 09

4-Zimmer Wohnung
Dachgeschoss

Wohnnutzfläche 103,87 m²

Terrasse 24,43m²
Dachraum 12,73m²

A

2022-08-08 Brüstung u. zusätzl. Nische Terrasse, WM, Boiler lt. Ausführung

Das Urheber- und Eigentumsrecht verbleibt nach den gesetzlichen Bestimmungen dem Planverfasser. Eine Vervielfältigung ist unzulässig und strafbar.

18-04_Wohnbau GHS - Kartitsch

Übersichtspläne Wohnungen

Bauwerber: Gemeinnützige Hauptgenossenschaft des Siedlerbundes
regGenmbH, Ing.-Etzel-Straße 11, A-6020 Innsbruck

Gez.: A.B.

GHS

Datum: 2022-08-08

Grst. 1105/2
KG 85206 Kartitsch

Maßstab: M 1:50

+- 0,00= 1.331,80 müMN

Index: A

Plan Nr.: VK 18-04/009