


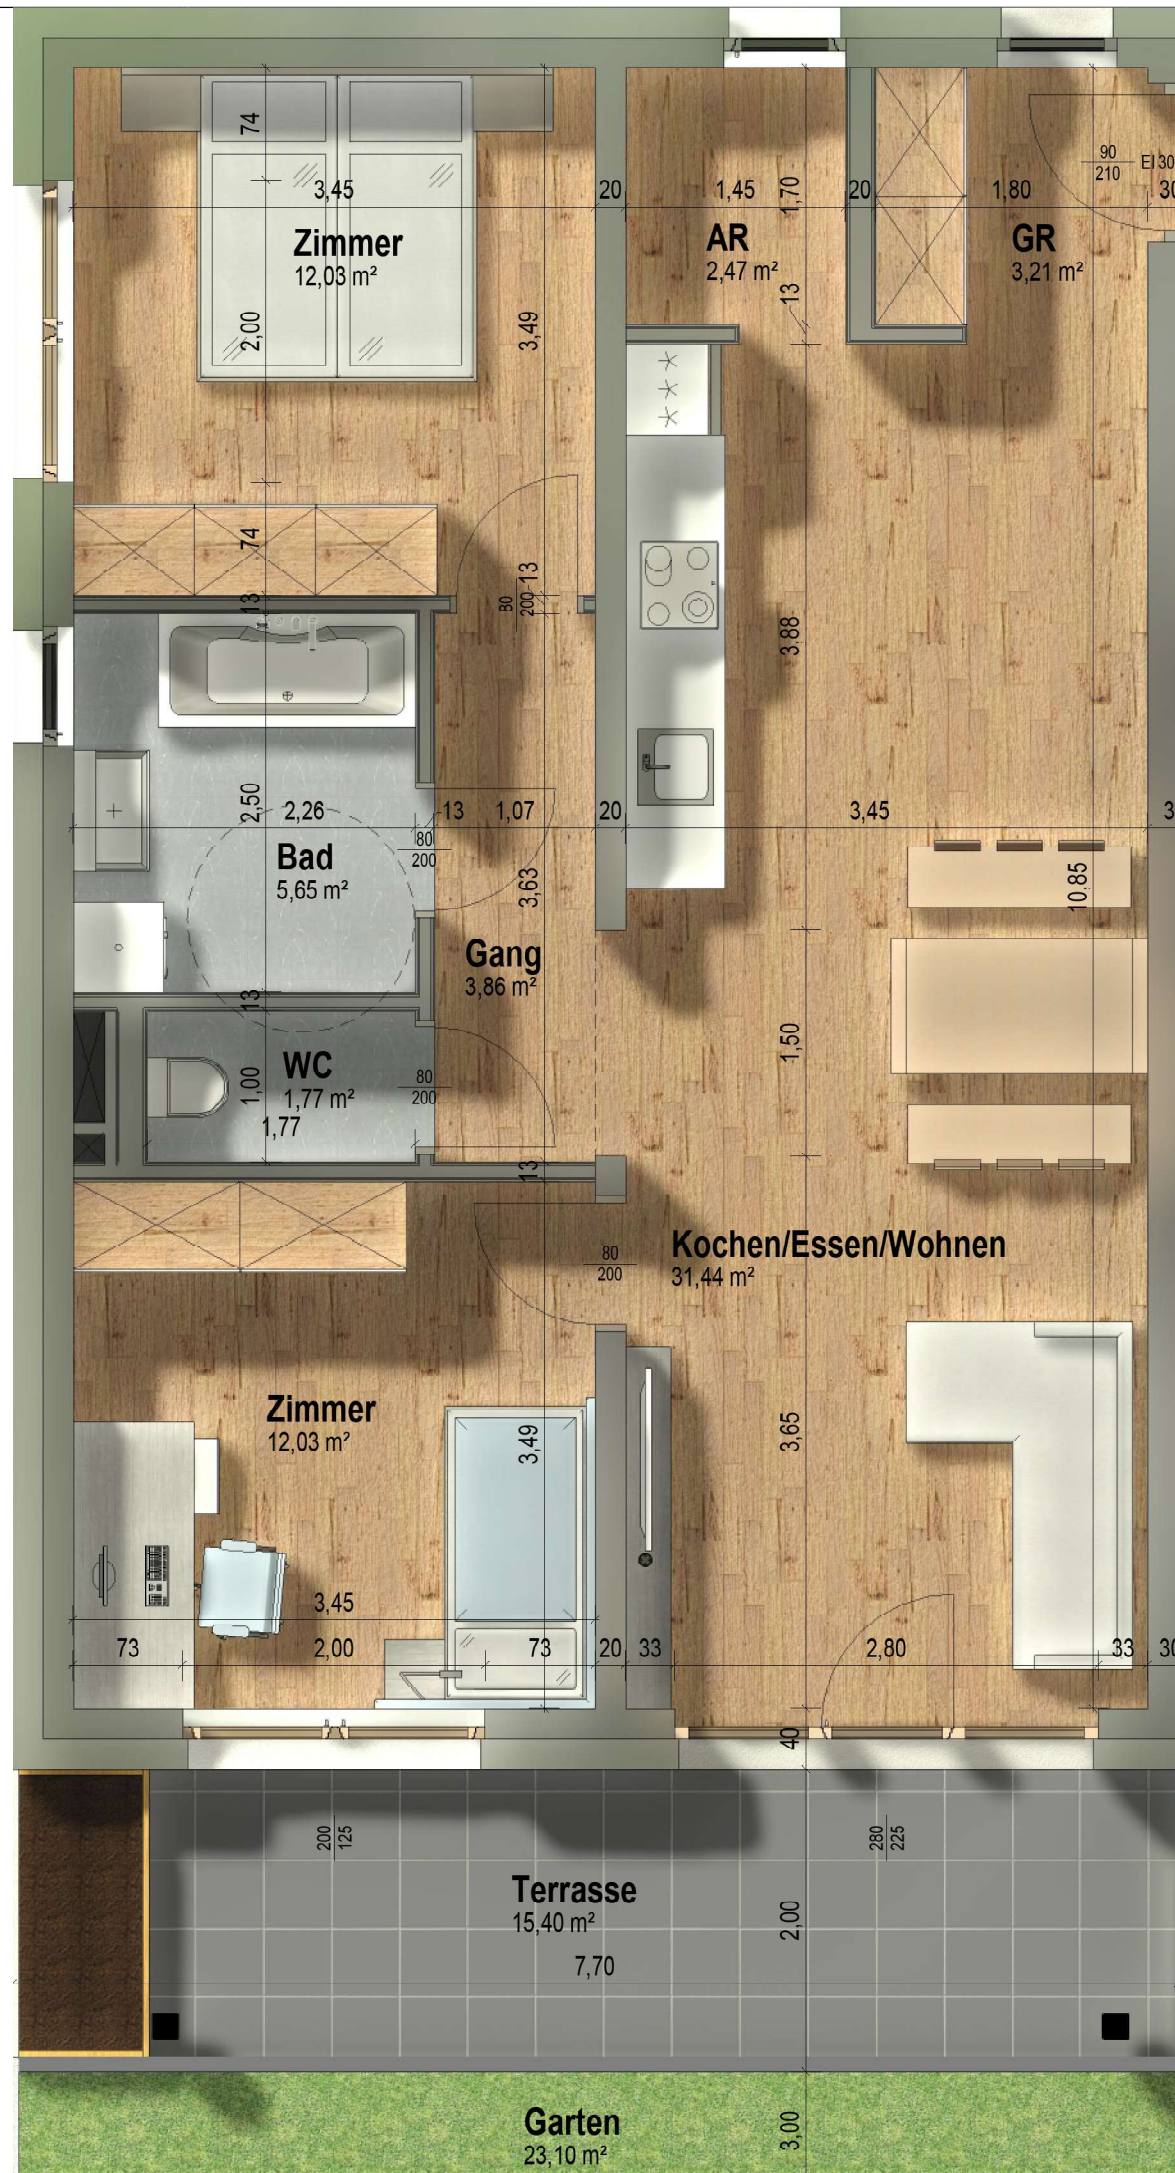

PROJEKT

Wohnanlage Dellach i. Drautal

TOP 13 - HAUS SÜD

Wohnungskenndaten:

3-Zimmer Wohnung

WNF: 72,46 m²

Terrasse: 15,40 m²

Garten: 23,10 m²


Kellerabteil: 4,33 m²

1 überdachter Stellplatz

ÜBERSICHTSPLAN Erdgeschoss Haus Süd



ÜBERSICHTSPLAN Kellergeschoss Haus Nord

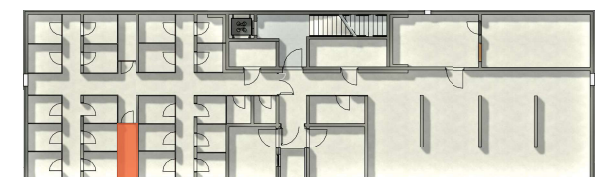

M 1:500

Für Möblierung sind Naturmasse zu nehmen!

BAUHERR

GHS

Ing. Etzel-Strasse 11
6020 Innsbruck
email: ghs@ghs-wohnbau.com
www.ghs-wohnbau.com

PLANER

MARCH
ARCH. DI. JOHANNES MITTERDORFER

Ruefenfeldweg 2b · A-9900 Lienz
office@m-arch.at · +43 664 34 24 391 · www.m-arch.at