


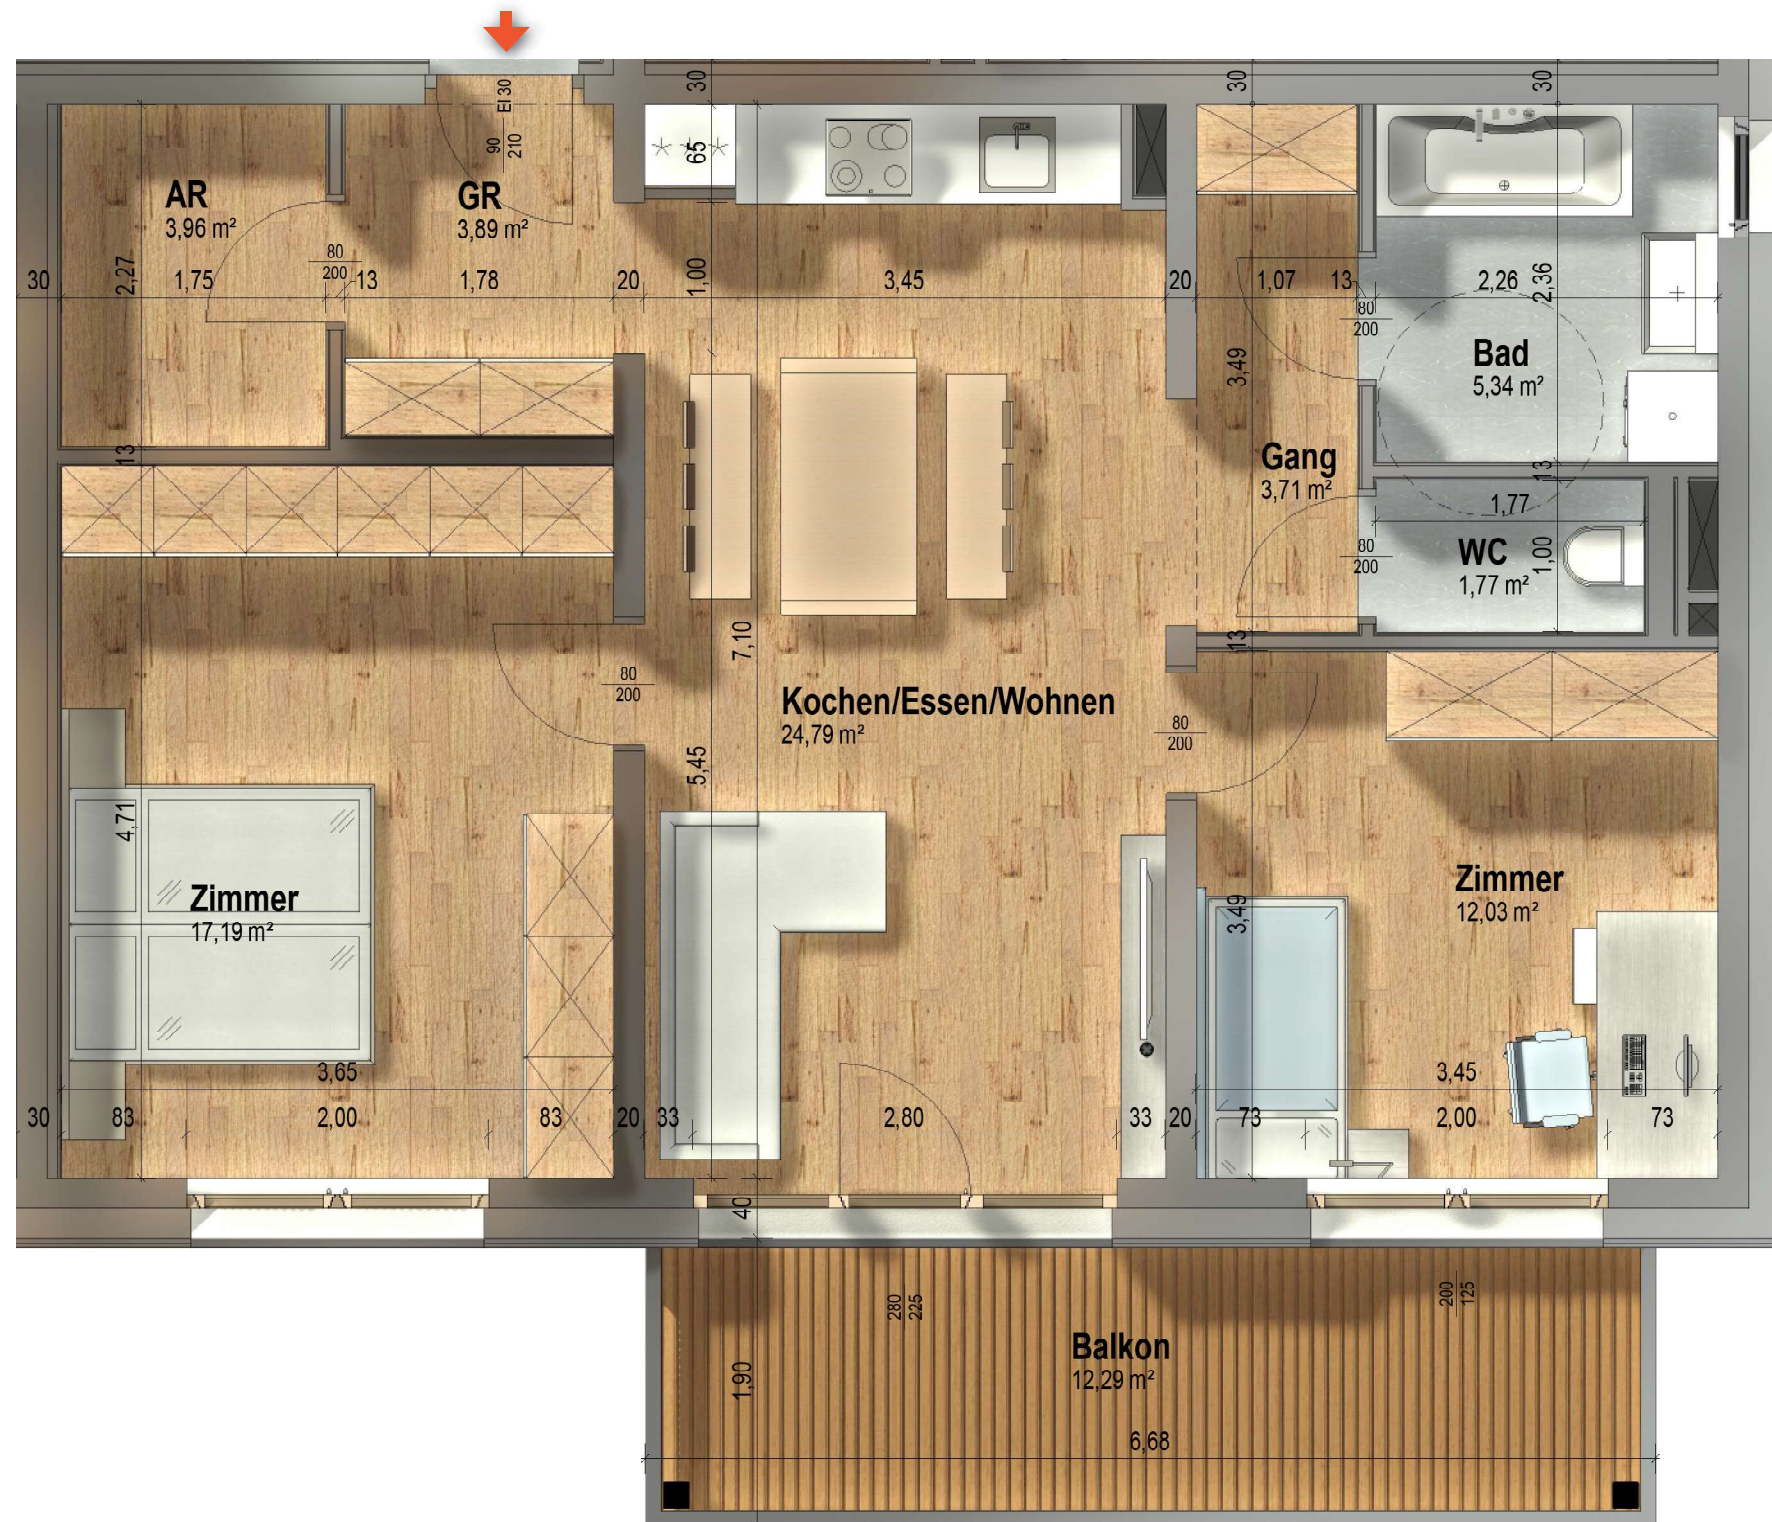

PROJEKT

Wohnanlage Dellach i. Drautal

TOP 23 - HAUS SÜD

Wohnungskenndaten:

3-Zimmer Wohnung


WNF: 72,69 m²

Balkon: 12,29 m²


Kellerabteil: 3,19 m²

1 überdachter Stellplatz

ÜBERSICHTSPLAN 2. Obergeschoss Haus Süd

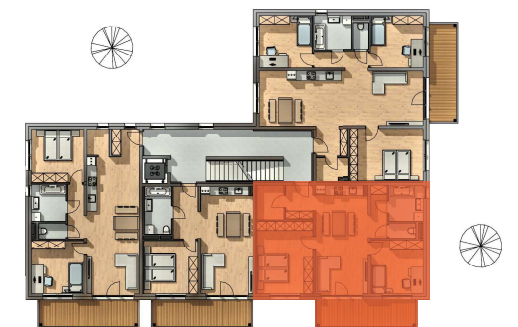

ÜBERSICHTSPLAN Kellergeschoss Haus Nord

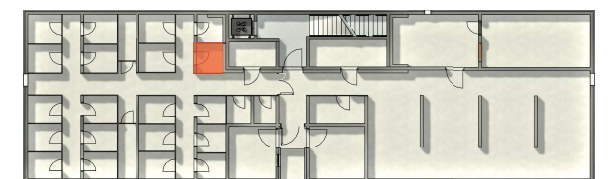

M 1:500

Für Möblierung sind Naturmasse zu nehmen!

BAUHERR

GHS

Ing. Etzel-Strasse 11
6020 Innsbruck
email: ghs@ghs-wohnbau.com
www.ghs-wohnbau.com

PLANER

ARCH
ARCH. DI JOHANNES MITTERDORFER

Ruefenfeldweg 2b · A-9900 Lienz
office@m-arch.at · +43 664 34 24 391 · www.m-arch.at