




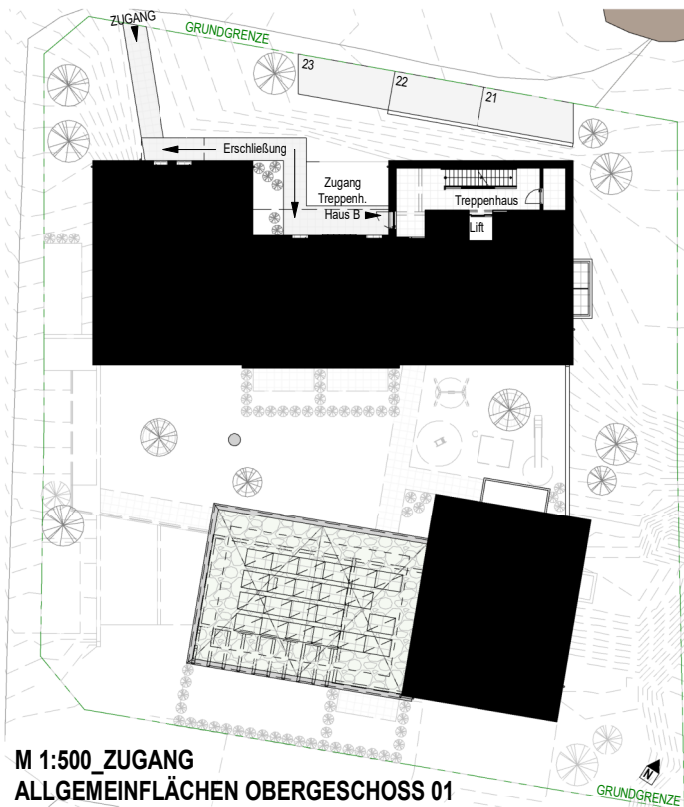


M 1:500 ZUGANG
ALLGEMEINFÄCHEN OBERGESCHOSS 01

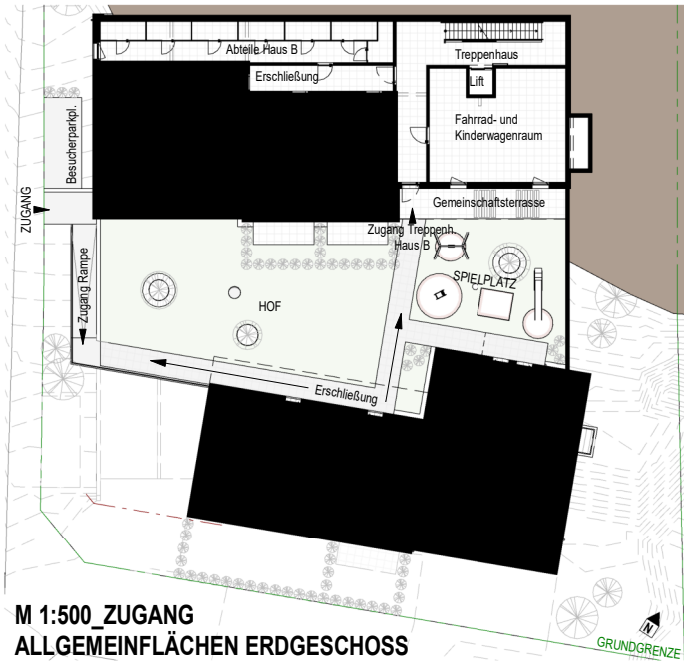

M 1:500 ZUGANG
ALLGEMEINFÄCHEN ERDGESCHOSS

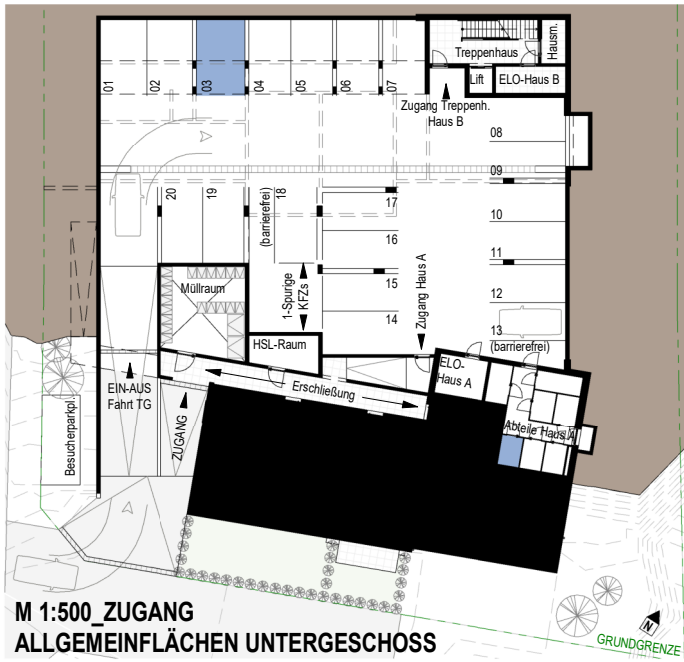

M 1:500 ZUGANG
ALLGEMEINFÄCHEN UNTERGESCHOSS

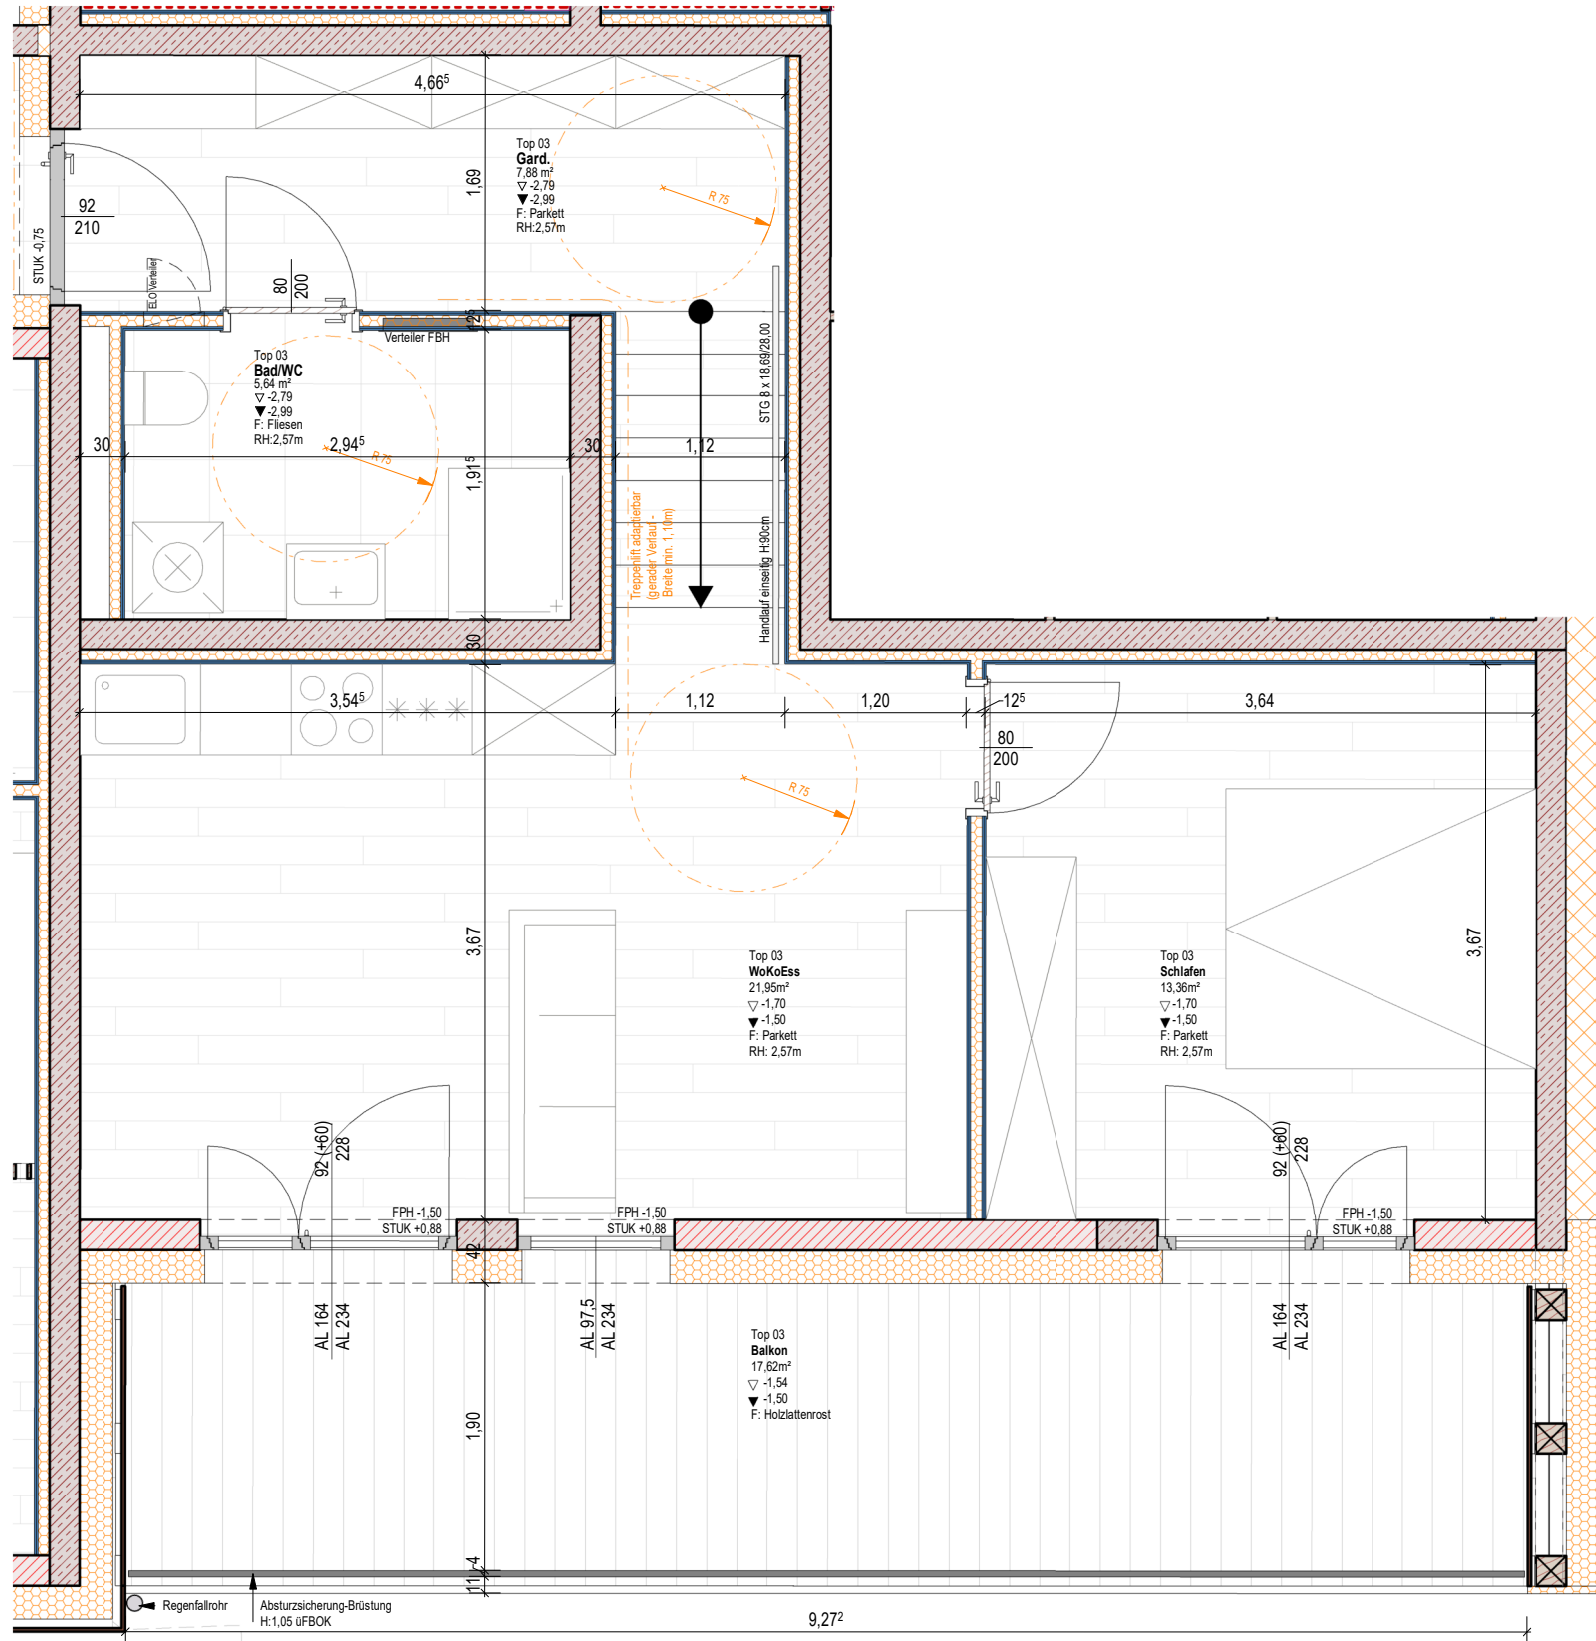


M 1:50
WOHNUNGSGRUNDRISS_TOP 03


07,88m² Garderobe
05,64m² Bad/WC
21,95m² Wohnen/Kochen/Essen
13,36m² Schlafen

48,83m² GESAMT

17,62m² BALKON
15,98m² PARKPLATZ 03
02,80m² ABTEIL

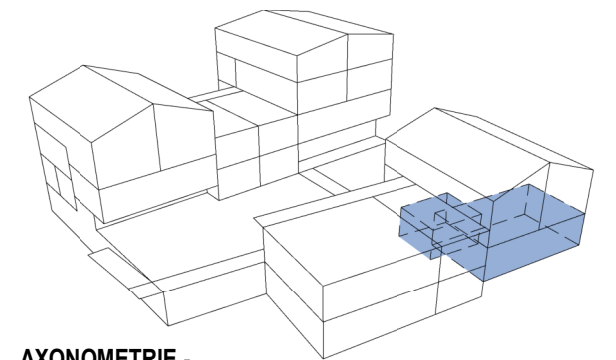

AXONOMETRIE -
LAGE WOHNUNG

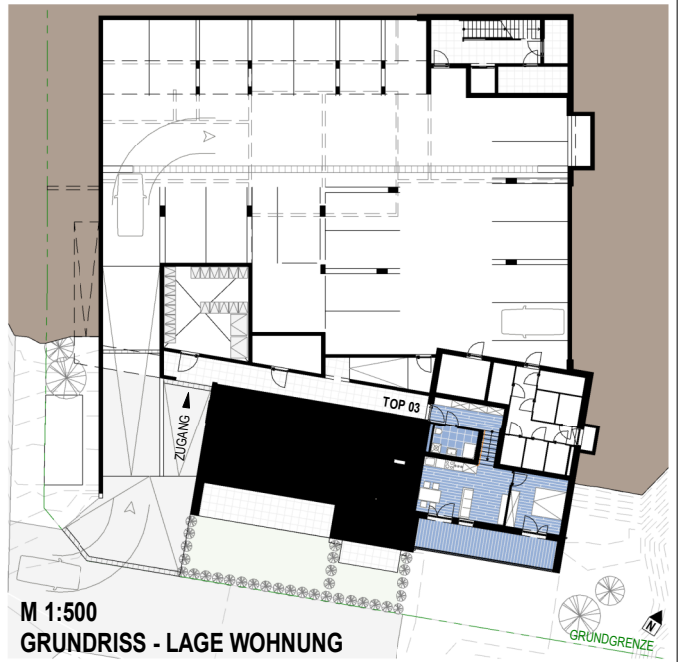

M 1:500
GRUNDRISS - LAGE WOHNUNG

Die angegebenen Maße sind Rohbaumaße - Natumaße sind zu nehmen. Die dargestellte Möblierung ist lediglich als Einrichtungsanschlag zu verstehen (Änderungen vorbehalten).
Auf Grund von digital ermittelten Raumgrößen können sich bei der Gesamtfäche Rundungsfehler bis zu 3% ergeben.
Eine etwaige Korrektur von Raumgrößen in diesem Ausmaß hat keine Auswirkung auf zu Grunde gelegene Vorschreibungen/ und Berechnungen.



JUNGES WOHNEN_KALS-LANA
Verkaufsplan

PROJ.-NR.: T-0409	PLAN-NR.: TOP_03	DATUM: NOVEMBER 2024	adr.: Ing. Etzel-Str. 11, 6020 Innsbruck tel.: +43 512 92061-39 fax: +43 512 92061-39 mail: technik@jungs-wohnen.com
----------------------	---------------------	-------------------------	---

DIESE ZEICHNUNG IST UNSER GEISTIGES EIGENTUM UND UNTERLIEGT DEM URHEBERRECHT. EINE Vervielfältigung, Ausbeutung oder Verbreitung ist ohne schriftliche Genehmigung des Verfassers ist untersagt.