




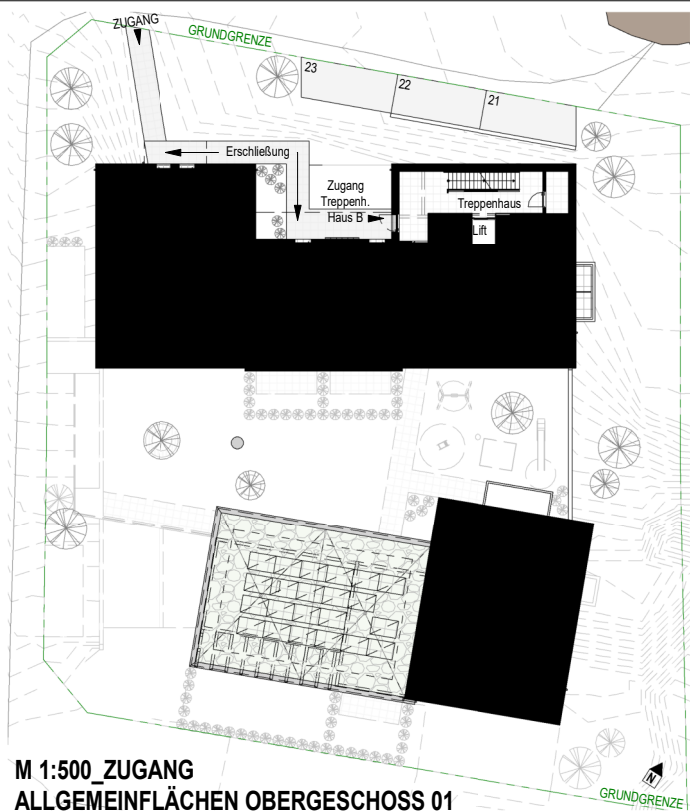


M 1:500 ZUGANG
ALLGEMEINFÄCHEN OBERGESCHOSS 01

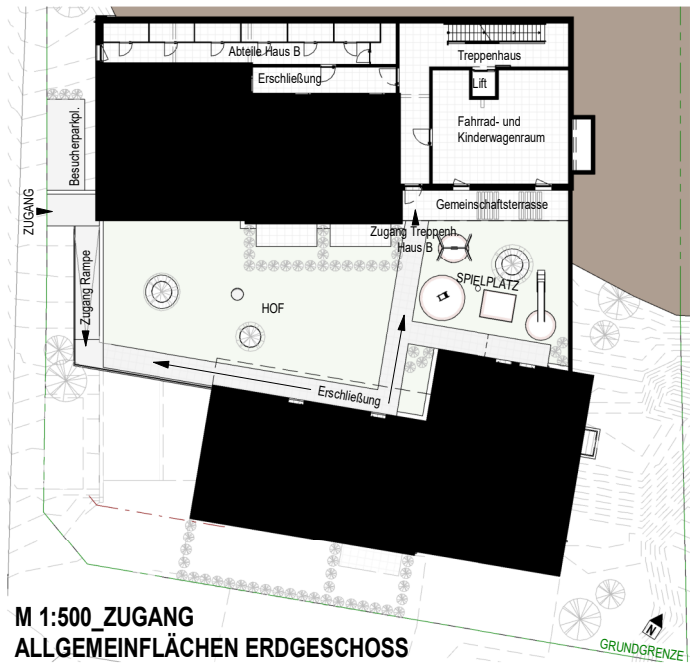

M 1:500 ZUGANG
ALLGEMEINFÄCHEN ERDGESCHOSS

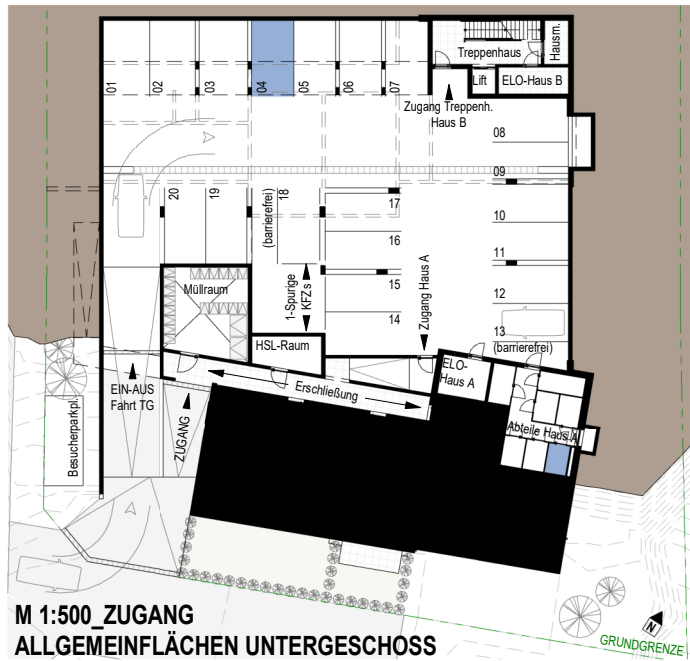

M 1:500 ZUGANG
ALLGEMEINFÄCHEN UNTERGESCHOSS

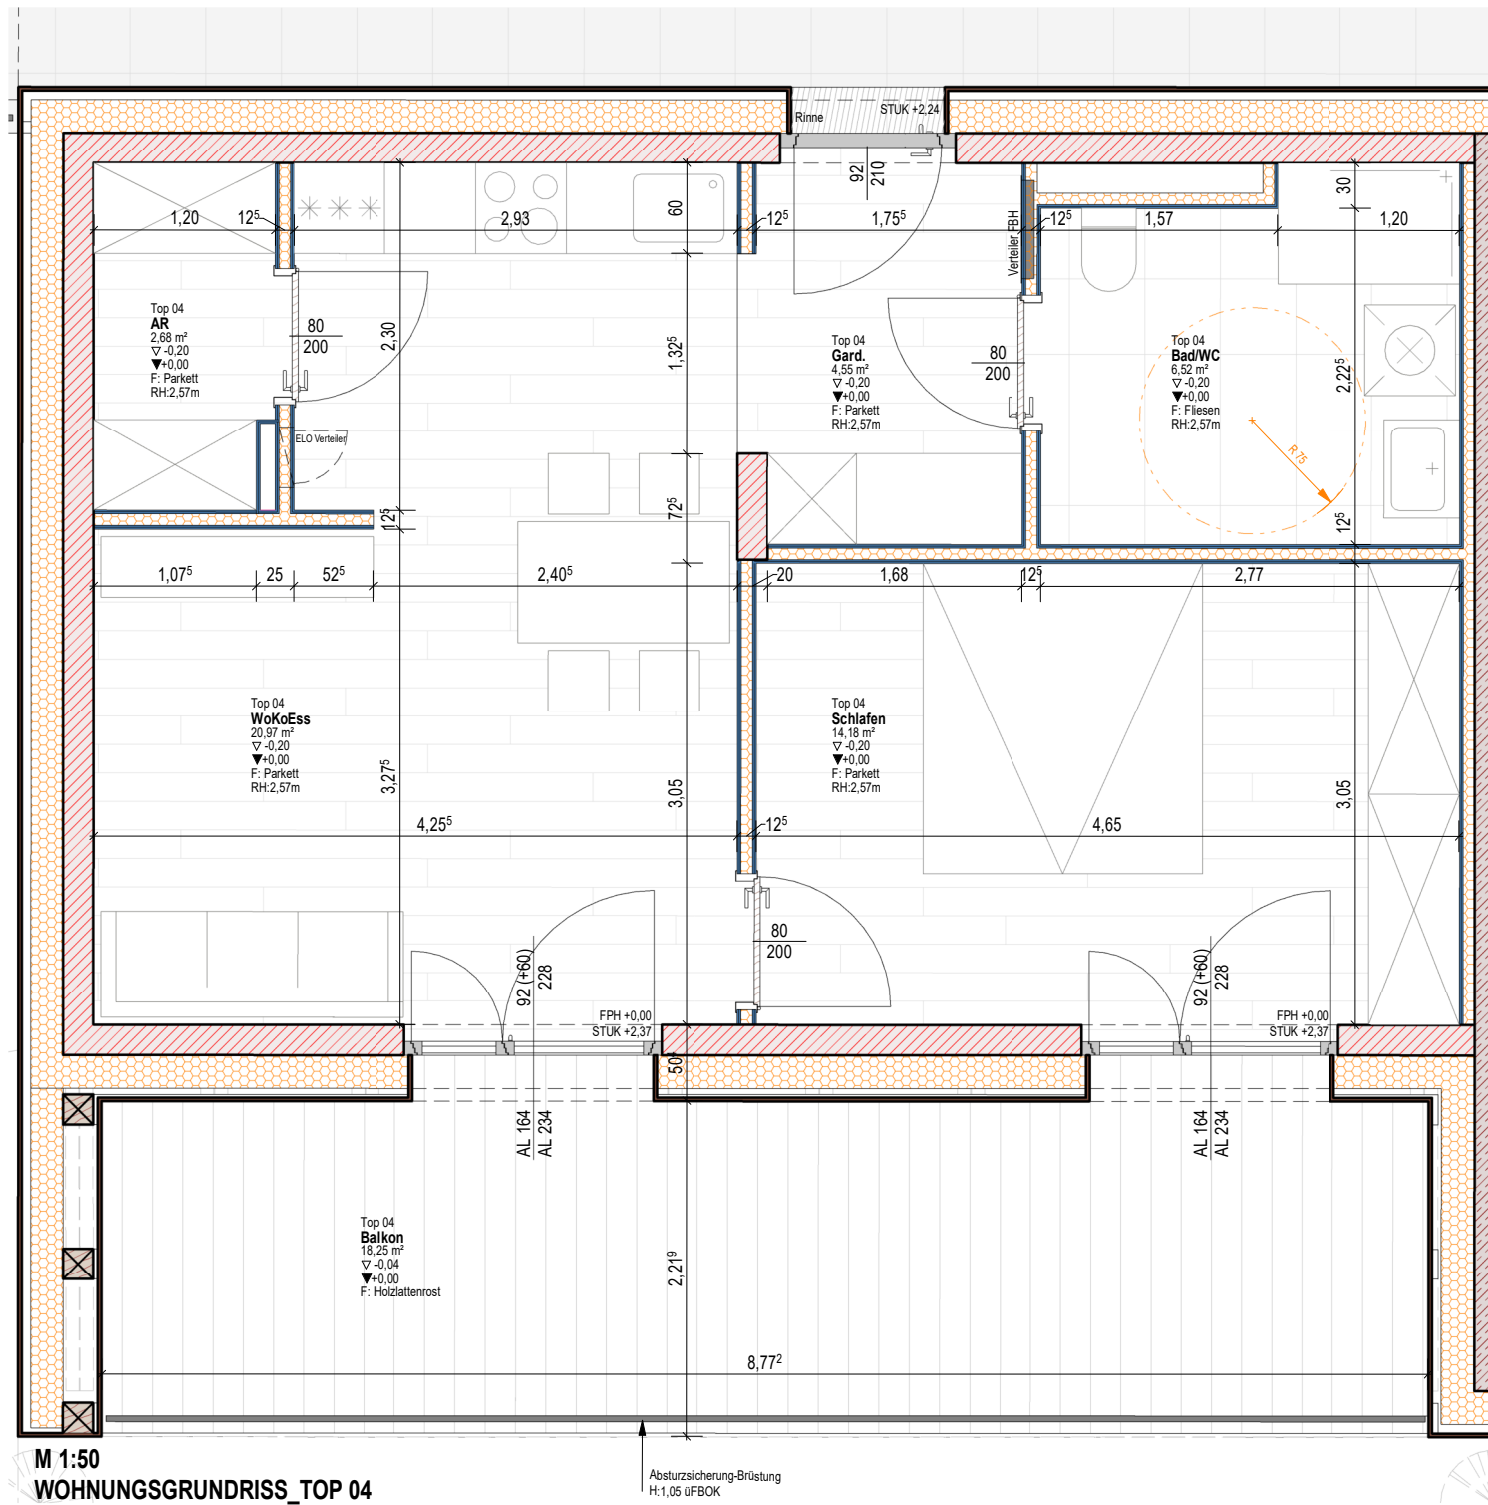


M 1:50
WOHNUNGSGRUNDRISS_TOP 04


04,55m² Garderobe
06,52m² Bad/WC
02,68m² Abstellraum
20,97m² Wohnen/Kochen/Essen
14,18m² Schlafen

48,90m² GESAMT

18,25m² BALKON
13,70m² PARKPLATZ 04
02,80m² ABTEIL

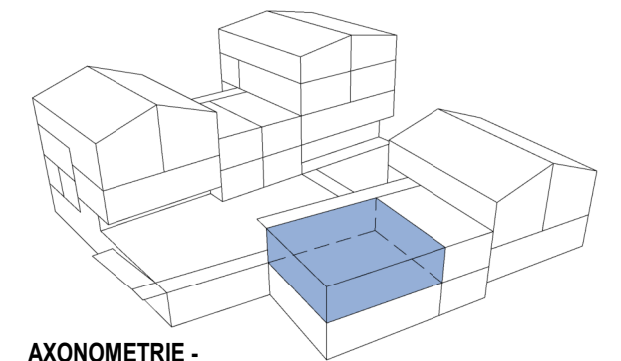

AXONOMETRIE -
LAGE WOHNUNG

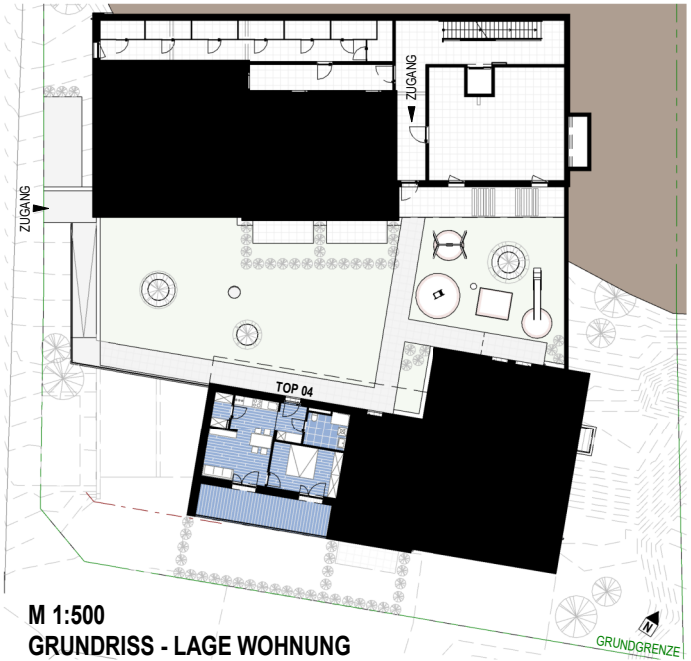

M 1:500
GRUNDRISS - LAGE WOHNUNG

Die angegebenen Maße sind Rohmaße - Natumaße sind zu nehmen. Die dargestellte Möblierung ist lediglich als Einrichtungs-vorschlag zu verstehen (Änderungen vorbehalten). Auf Grund von digital ermittelten Raumgrößen können sich bei der Gesamtfäche Rundungfehler bis zu 3% ergeben. Eine etwaige Korrektur von Raumgrößen in diesem Ausmaß, hat keine Auswirkung auf zu Grunde gelegene Vorschreibungen/ und Berechnungen.



Ing. Etzel-Strasse 11_6020 Innsbruck
+43 512 52061-39
+43 512 52061-39
technik@ghs-wohnbau.com

JUNGES WOHNEN_KALS-LANA
Verkaufsplan

PROJ.NR.: T-0409
PLAN.NR.: TOP_04
DATUM: NOVEMBER 2024

DIESE ZEICHNUNG IST UNSER GEISTIGES EIGENTUM UND UNTERLIEGT DEM URHEBERRECHT. EINE Vervielfältigung, AUSHANDLUNG AN DRITTE PERSONEN ODER ÜBERLASSUNG AN KONKURRENZFIRMEN IST UNTERSAGT.