




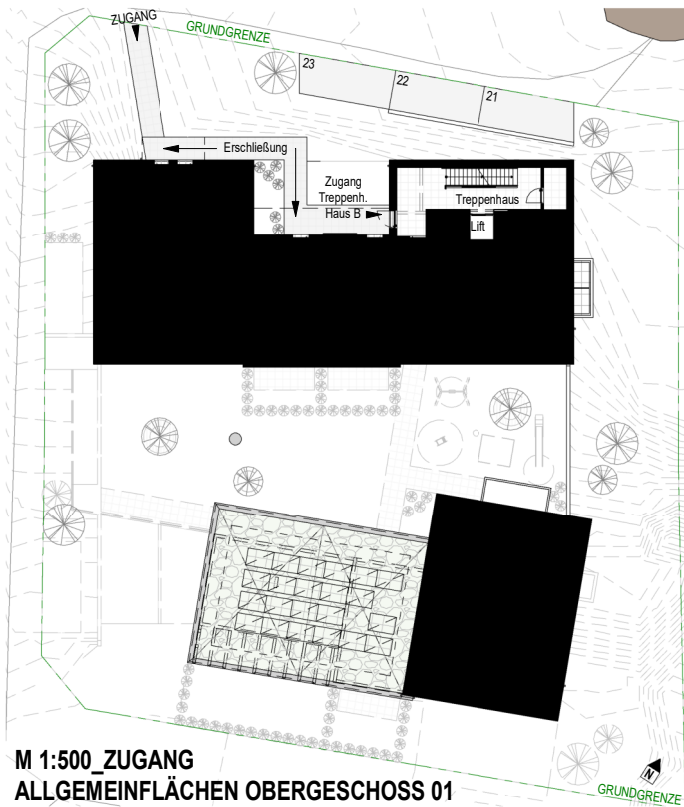


M 1:500 ZUGANG
ALLGEMEINFÄCHEN OBERGESCHOSS 01

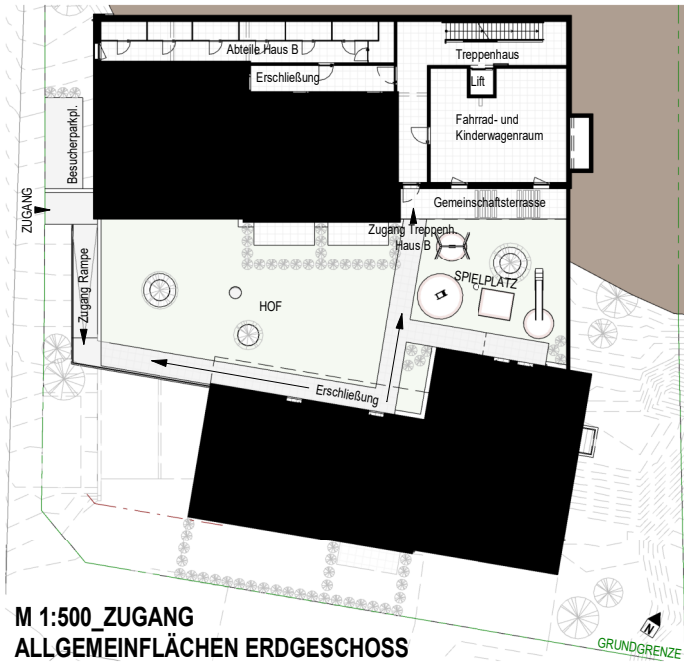


M 1:500 ZUGANG
ALLGEMEINFÄCHEN ERDGESCHOSS

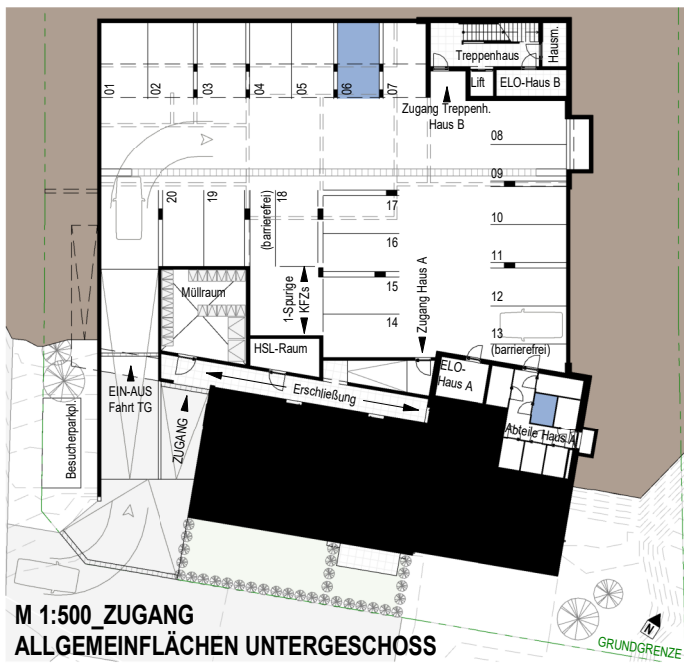

M 1:500 ZUGANG
ALLGEMEINFÄCHEN UNTERGESCHOSS

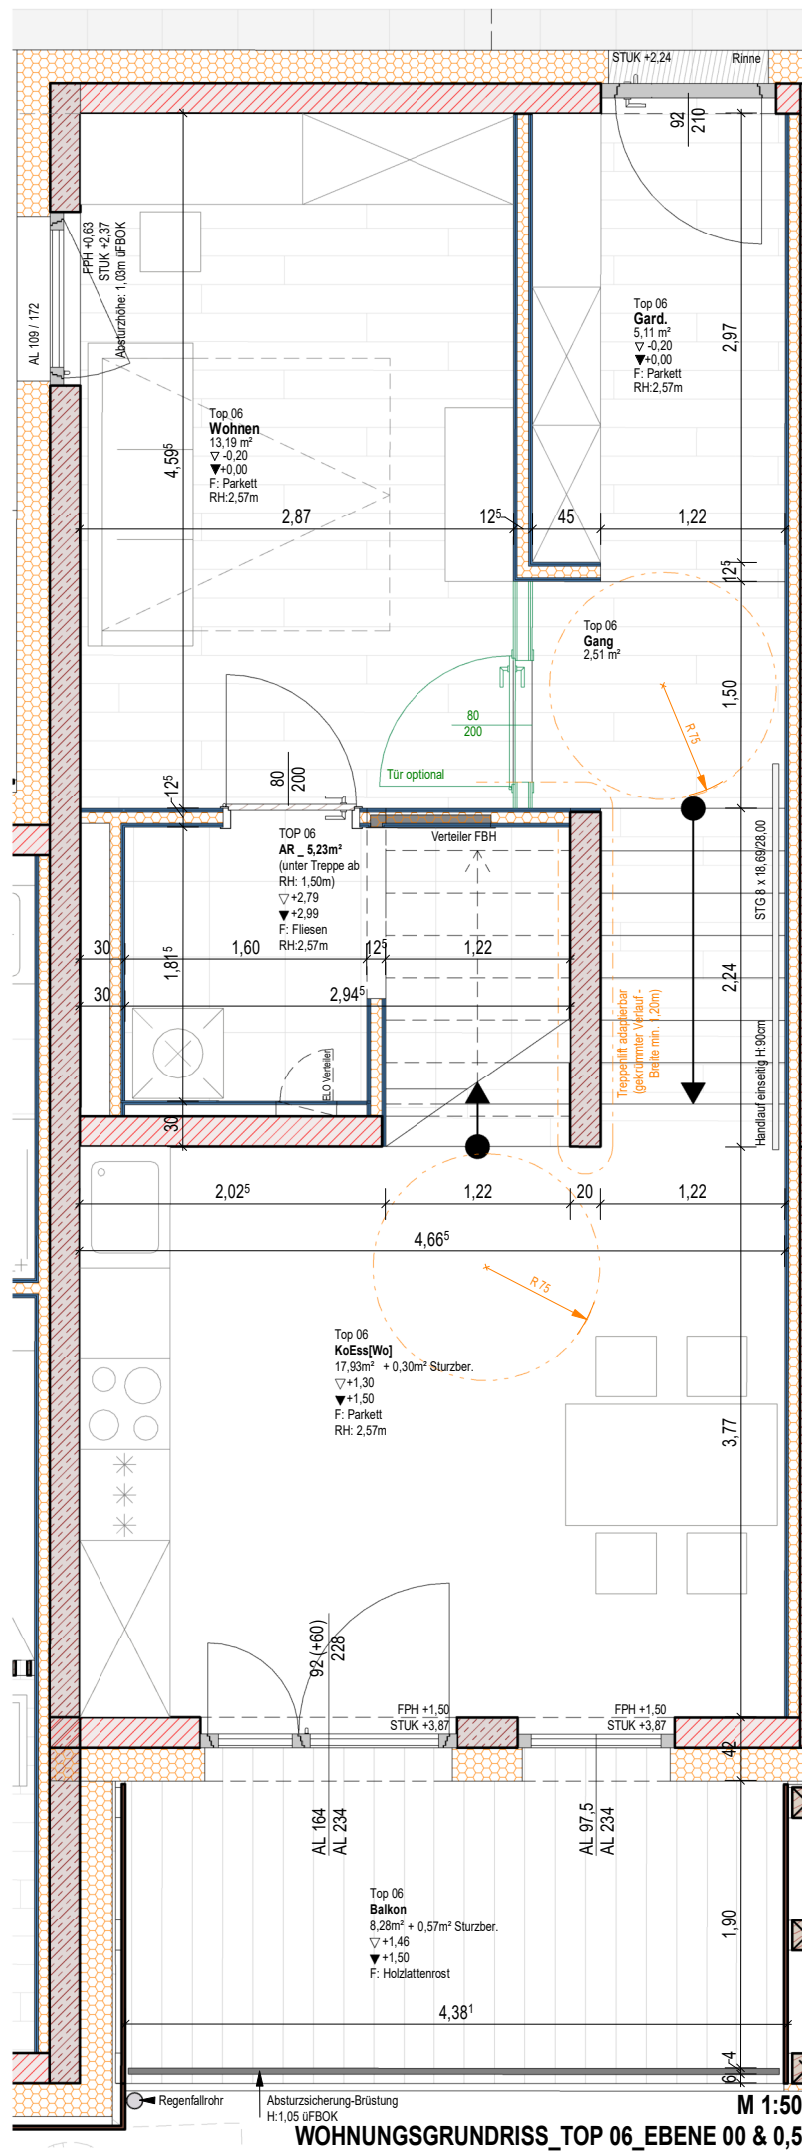

WOHNUNGSGRUNDRISS_TOP 06_EBENE 00 & 0,5

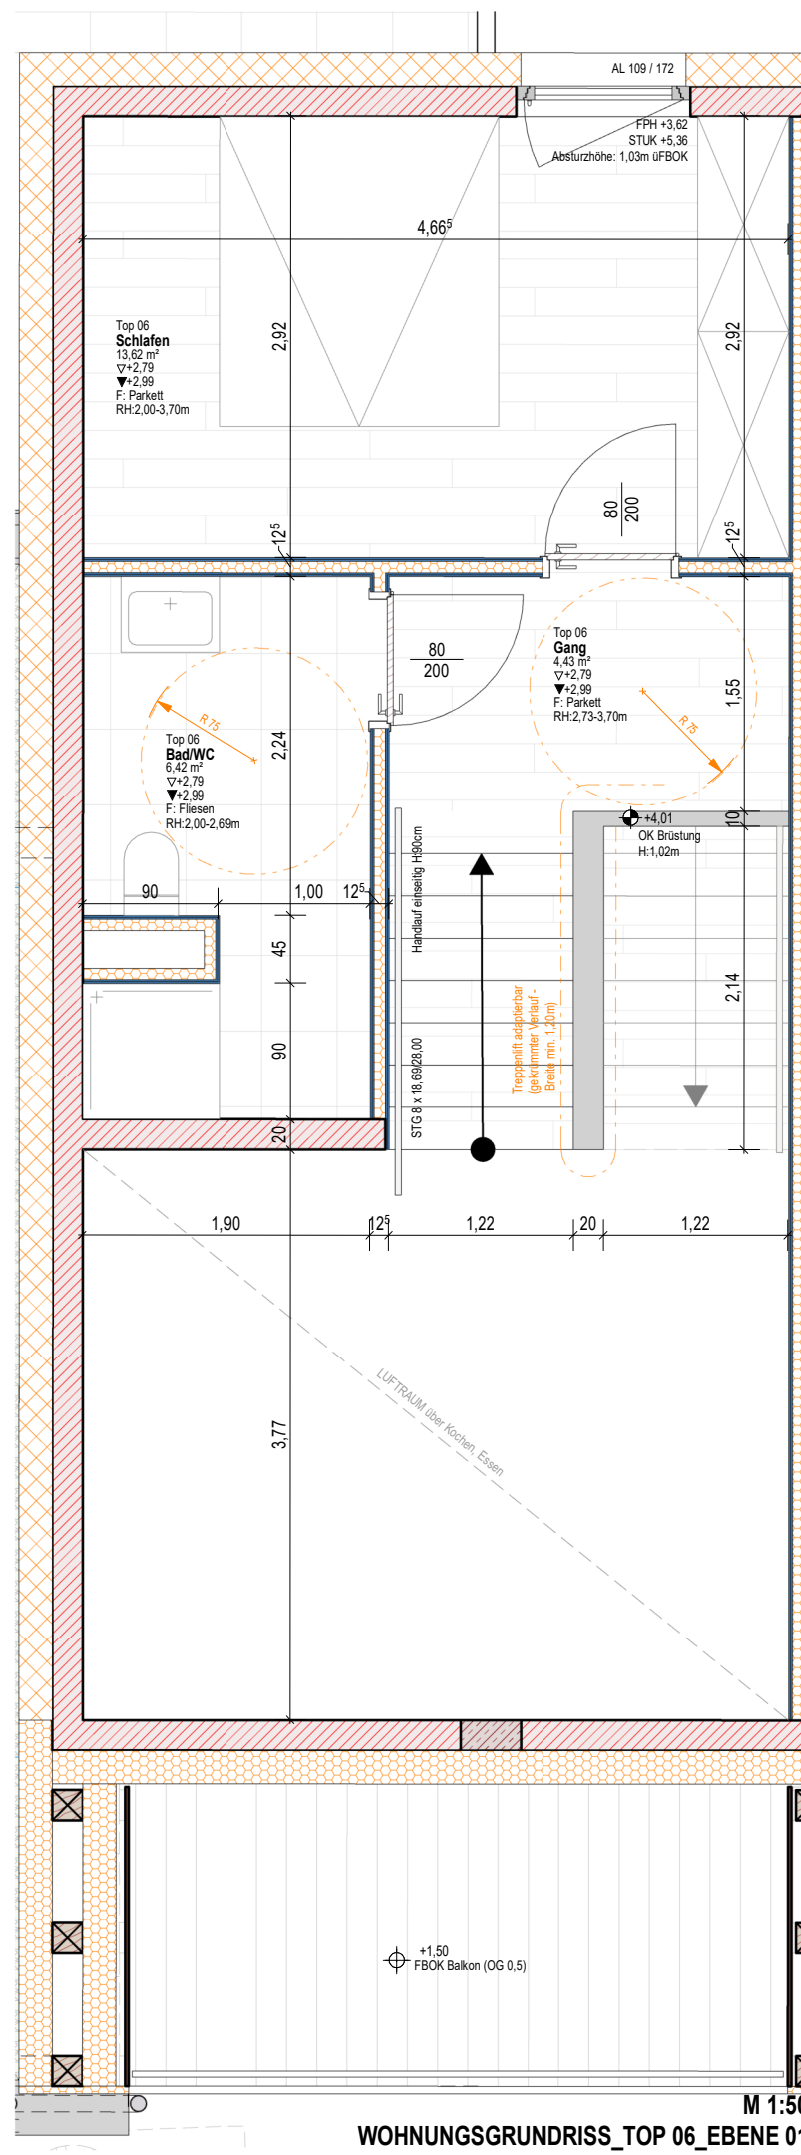


WOHNUNGSGRUNDRISS_TOP 06_EBENE 01

EBENE 00 & 0,5
05,11m² Garderobe
02,51m² Gang
13,19m² Wohnen
05,23m² Abstellraum
17,93m² Kochen/Essen
00,30m² Sturzbereich


EBENE 01
04,43m² Gang
06,42m² Bad/WC
13,62m² Schlafen

68,74m² GESAMT

08,85m² BALKON
13,83m² PARKPLATZ 06
02,97m² ABTEIL

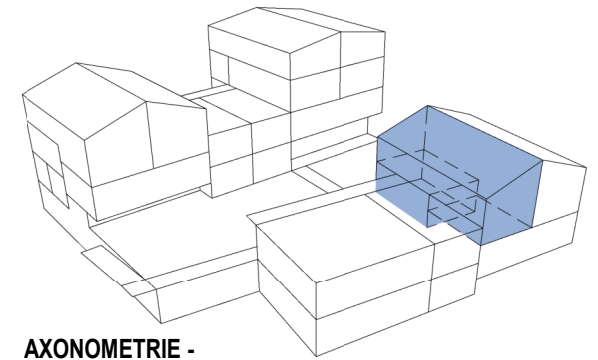

AXONOMETRIE -
LAGE WOHNUNG

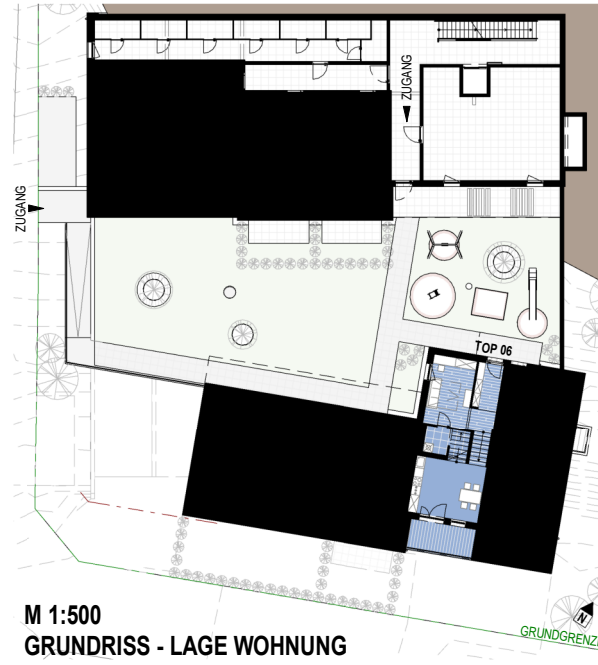

M 1:500
GRUNDRISS - LAGE WOHNUNG

Die angegebenen Maße sind Rohmaße - Maße sind zu nehmen. Die dargestellte Möblierung ist lediglich als Einrichtungs-vorschlag zu verstehen (Änderungen vorbehalten). Auf Grund von digital ermittelten Raumgrößen können sich bei der Gesamtfäche Rundungsfehler bis zu 3% ergeben. Eine etwaige Korrektur von Raumgrößen in diesem Ausmaß hat keine Auswirkung auf zu Grunde gelegene Vorschläge für und Berechnungen.



JUNGES WOHNEN_KALS-LANA

Verkaufsplan

PROJ.-NR.: T-0409	PLAN-NR.: TOP 06	DATUM: NOVEMBER 2024	adr.: Ing.-Ezra-Str. 11_6020 Innsbruck tel.: +43 512 52061-39 fax: +43 512 52061-39 mail: technik@jungs-wohnen.com
-------------------	------------------	----------------------	---

DIESE ZEICHNUNG IST UNSER GEISTIGES EIGENTUM UND UNTERLIEGT DEM URHEBERRECHT. EINE VERVIELFÄLTIGUNG, AUSPÄNDLUNG AN DRITTE PERSONEN ODER ÜBERLASSUNG AN KONKURRENZFIRMEN IST UNTERSAGT.