

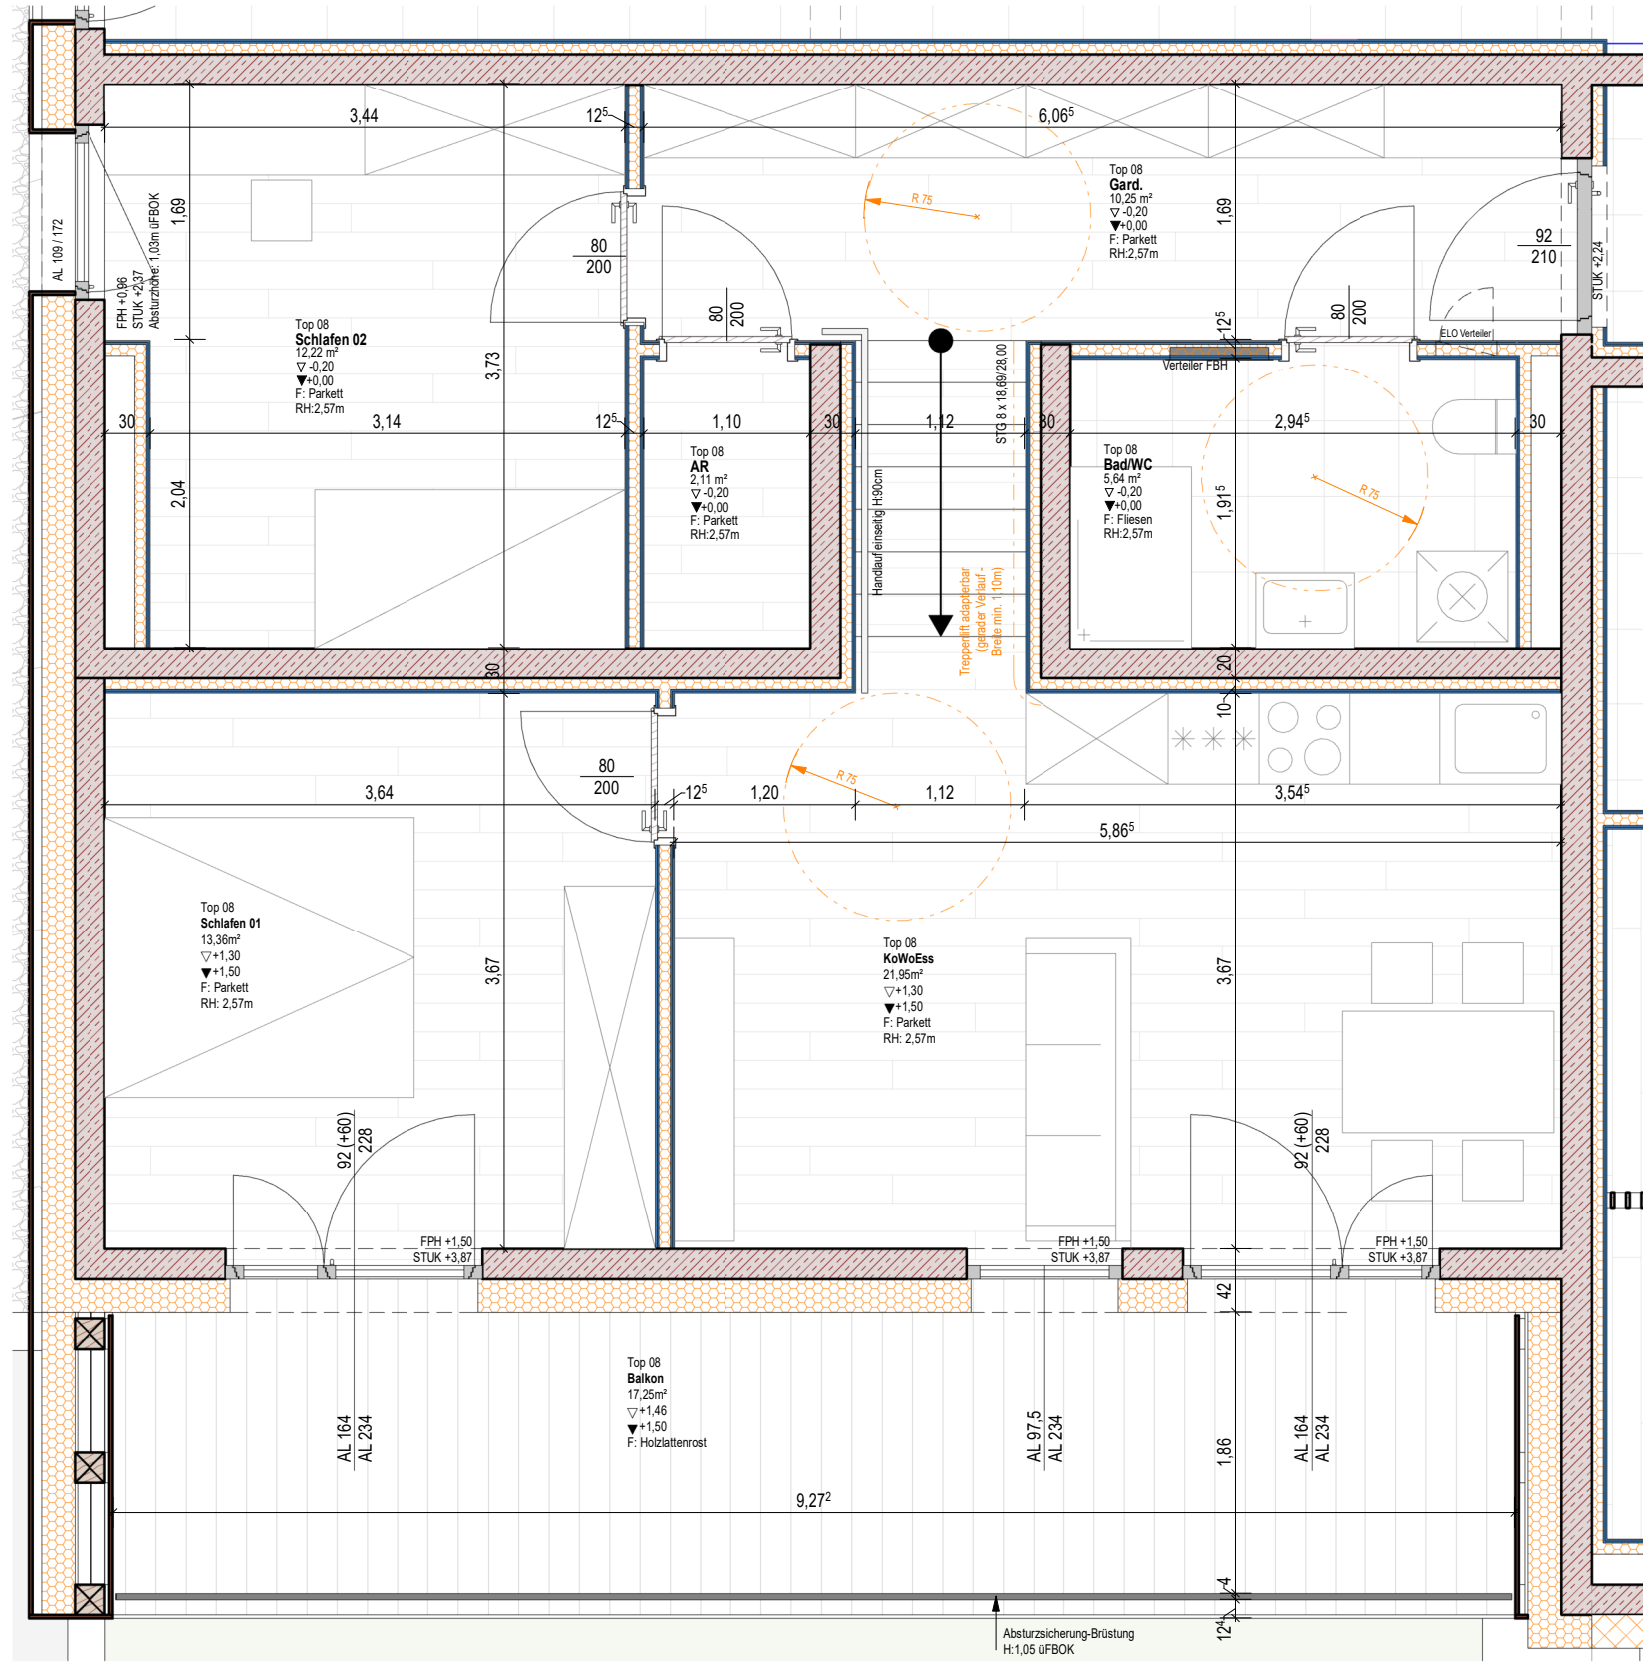
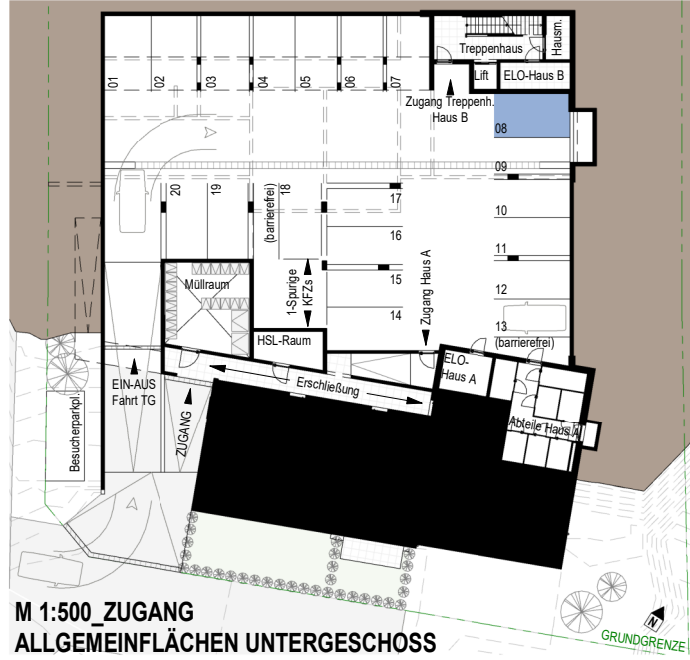
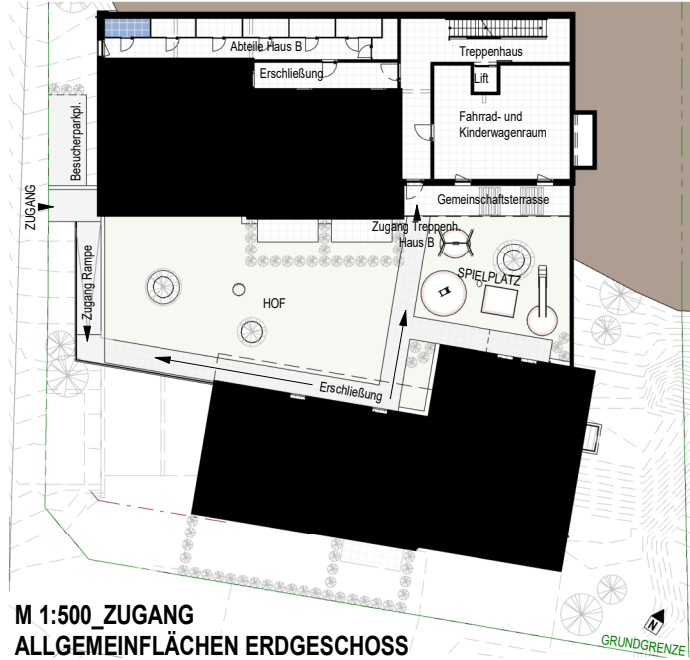
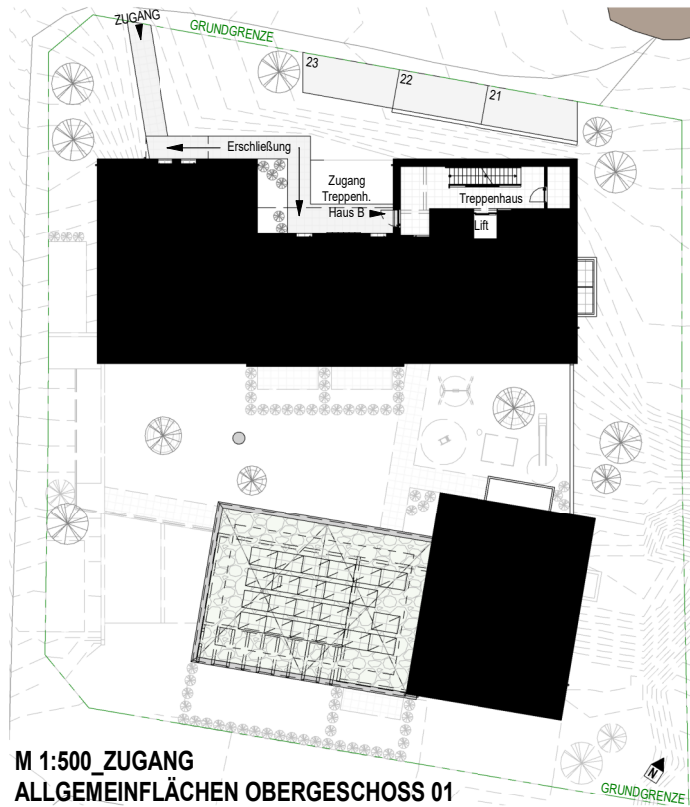


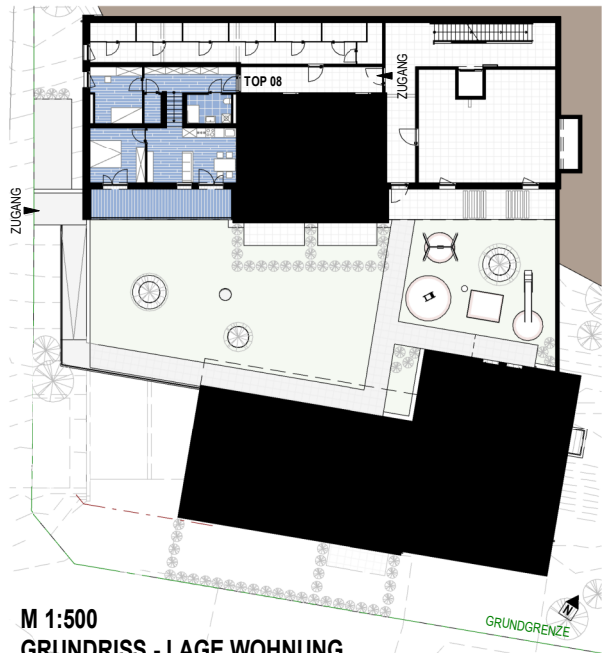

- 10,25m² Garderobe
- 05,64m² Bad/WC
- 02,11m² Abstellraum
- 21,95m² Wohnen/Kochen/Essen
- 13,36m² Schlafen 01
- 12,22m² Schlafen 02
- 65,53m² GESAMT**
- 17,25m² BALKON
- 14,35m² PARKPLATZ 08
- 03,68m² ABTEIL

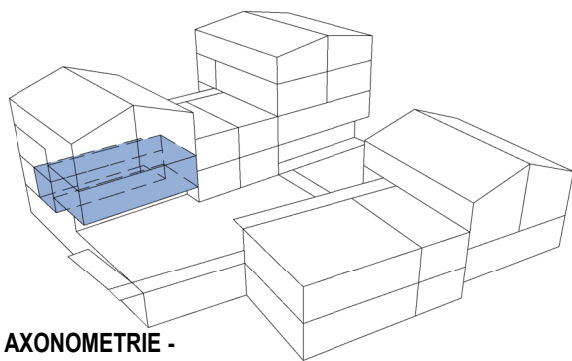

GHS
Gemeinnützige Hauptgenossenschaft des
Siedlerbundes regGmbH

adr: Ing. Etzel-Strasse 11_6020 Innsbruck
tel: +43 512 52061-39
fax: +43 512 52061-39
mail: technik@ghs-wohnbau.com

JUNGES WOHNEN_KALS-LANA

Verkaufsplan

PROJ.-NR.: T-0409

PLAN-NR.: TOP 08

DATUM: NOVEMBER 2024

DIESE ZEICHNUNG IST UNSER GEISTIGES EIGENTUM UND UNTERLIEGT DEM URHEBERRECHT. EINE Vervielfältigung, AUSHANDLUNG AN DRITTE PERSONEN ODER ÜBERLASSUNG AN KONKURRENZFIRMEN IST UNTERSAGT.