




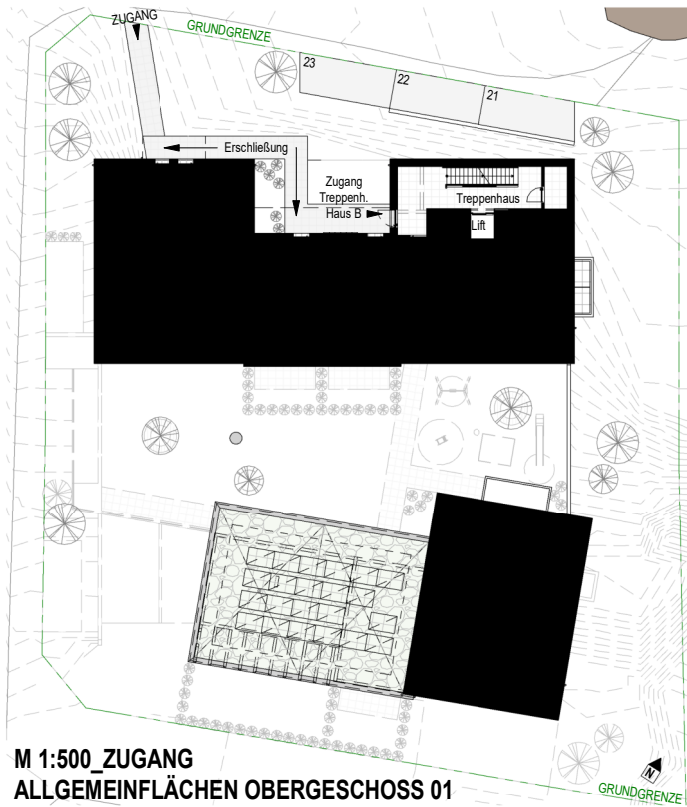


M 1:500_ZUGANG
ALLGEMEINFLÄCHEN OBERGESCHOSS 01

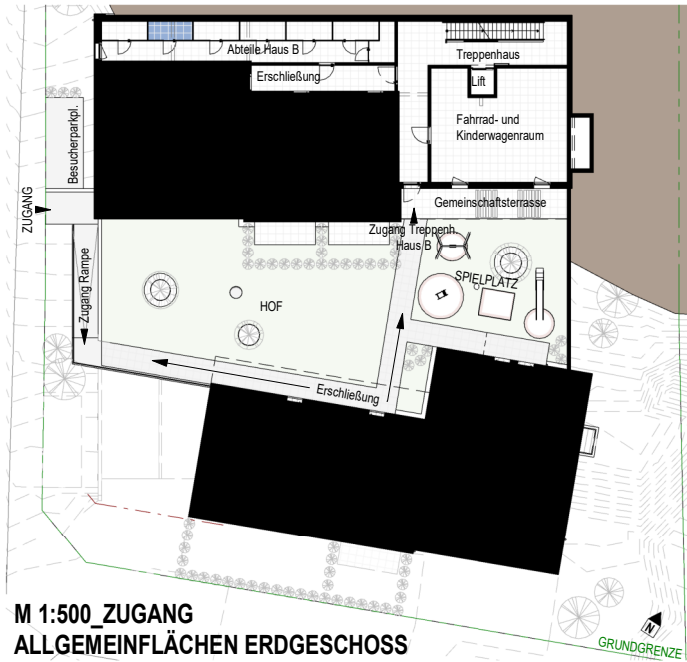

M 1:500_ZUGANG
ALLGEMEINFLÄCHEN ERDGESCHOSS

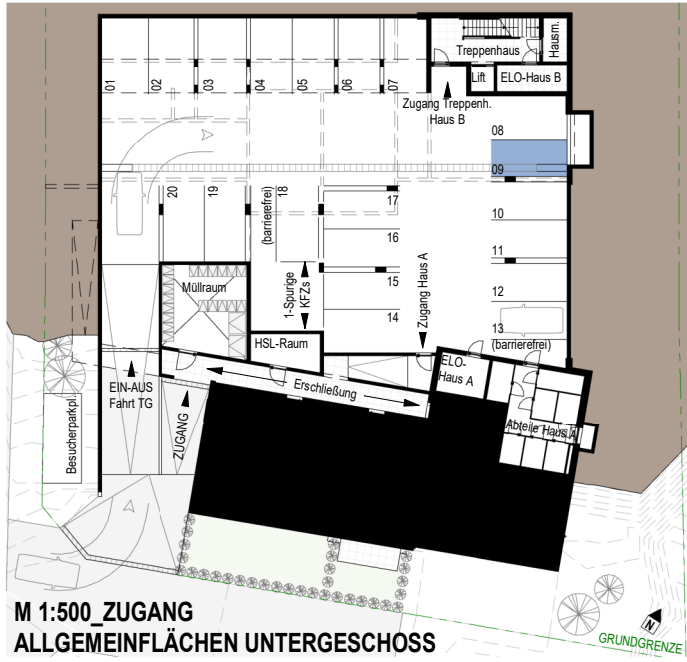

M 1:500_ZUGANG
ALLGEMEINFLÄCHEN UNTERGESCHOSS

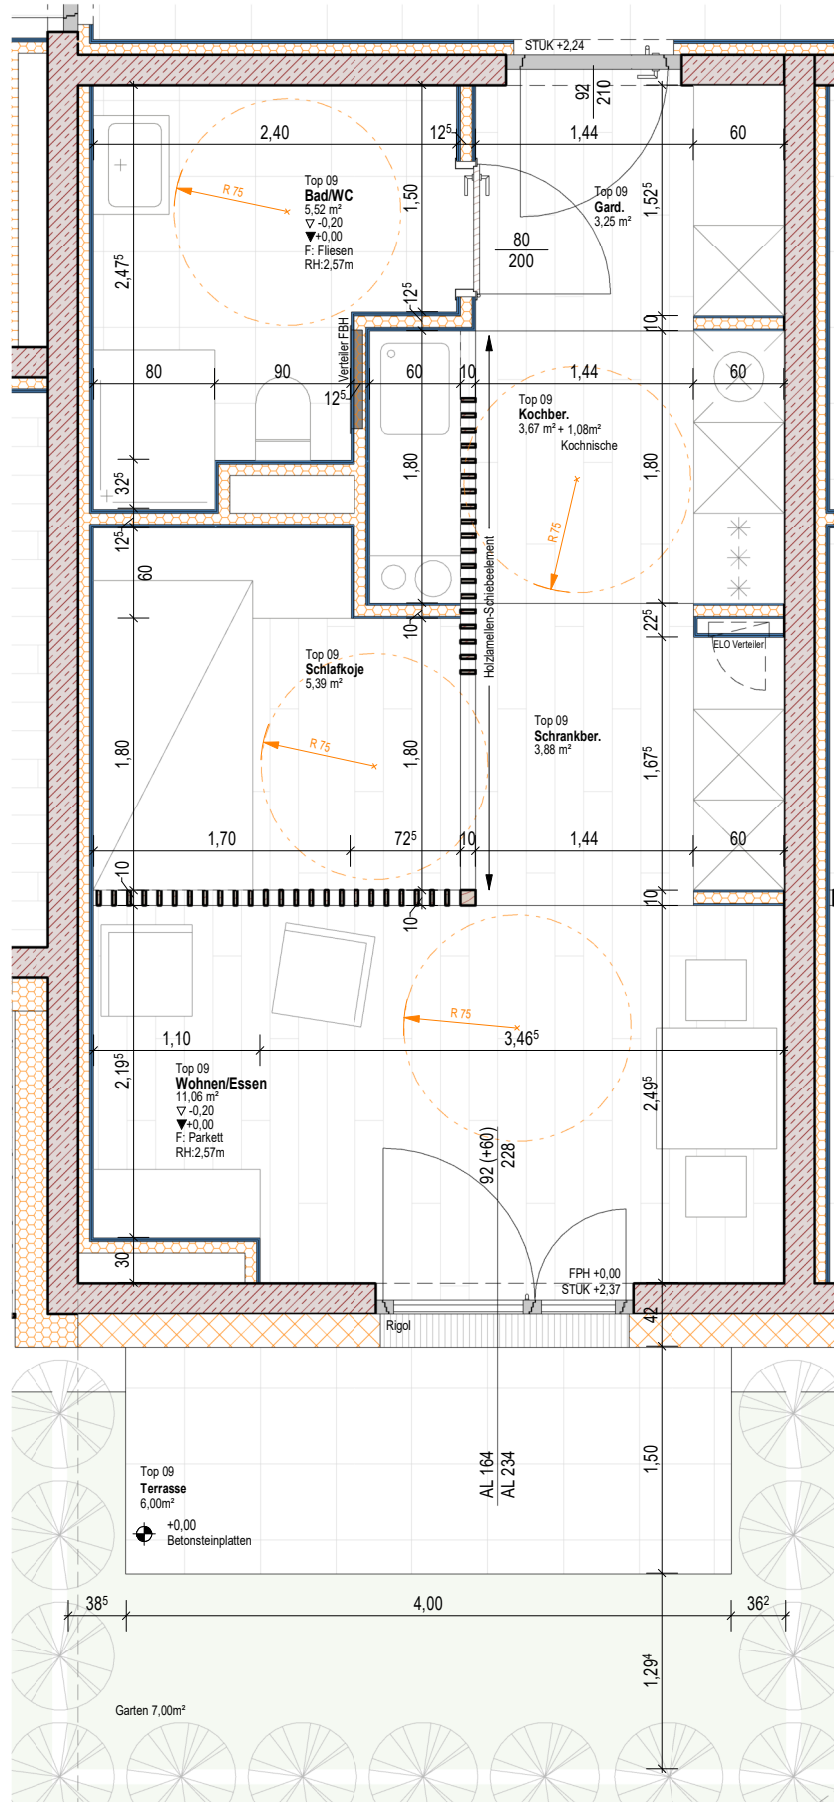


M 1:50
WOHNUNGSGRUNDRISS_TOP 09


- 03,25m² Garderobe
- 05,52m² Bad/WC
- 04,75m² Kochbereich
- 03,88m² Schrankbereich
- 05,39m² Schlafkoje
- 11,06m² Wohnen/Essen

33,85m² GESAMT

- 06,00m² TERRASSE
- 07,00m² GARTEN
- 12,50m² PARKPLATZ 09
- 03,68m² ABTEIL

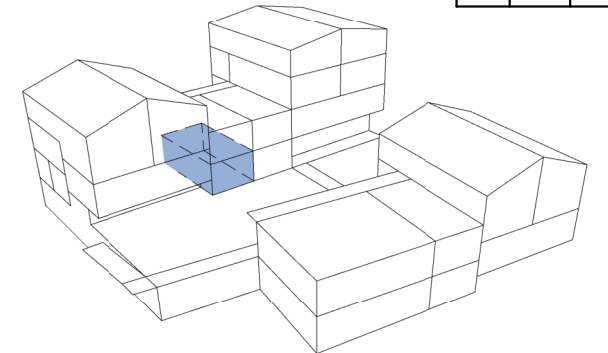

AXONOMETRIE -
LAGE WOHNUNG

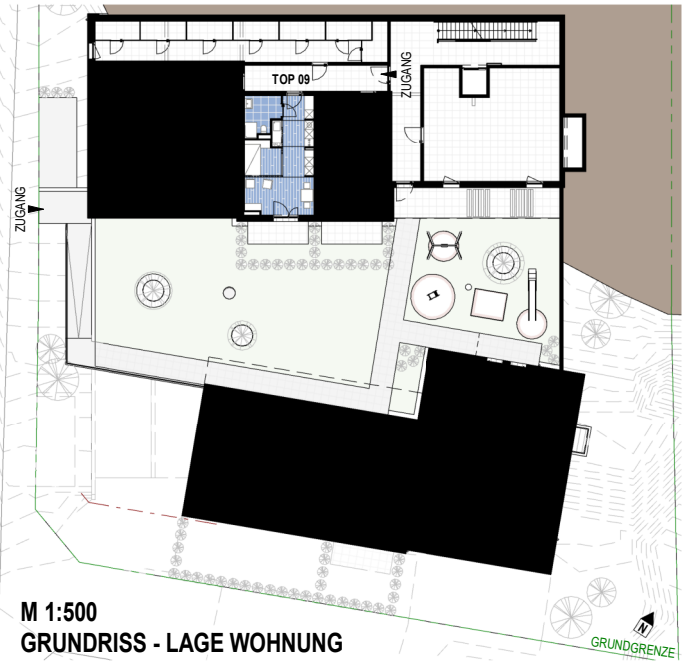

M 1:500
GRUNDRISS - LAGE WOHNUNG

Die angegebenen Maße sind Rohmaße - Naturmaße sind zu nehmen! Die dargestellte Möblierung ist lediglich als Einrichtungsvorschlag zu verstehen (Änderungen vorbehalten). Auf Grund von digital ermittelten Raumgrößen können sich bei der Gesamtlage Rundungsfehler bis zu 3% ergeben. Eine etwaige Korrektur von Raumgrößen in diesem Ausmaß, hat keine Auswirkung auf zu Grunde gelegene Vorschriften und Berechnungen.



JUNGES WOHNEN_KALS-LANA
Verkaufsplan

Gemeinnützige Hauptgenossenschaft des Siedlerbundes regGmbH
Ing.-Ezra-Str. 11_6020 Innsbruck
adr. +43 512 52061-39
tel. +43 512 52061-39
fax
mail technik@jungs-wohnbau.com

DATUM: NOVEMBER 2024
PLAN-NR.: TOP 09
PROJ.-NR.: T-0409
DIESE ZEICHNUNG IST UNSER GEISTIGES EIGENTUM UND UNTERLIEGT DEM URHEBERRECHT. EINE VERVIELFÄLTIGUNG, AUSHÄNDIGUNG AN DRITTE PERSONEN ODER ÜBERLASSUNG AN KONKURRENZFIRMEN IST UNTERSAGT.