




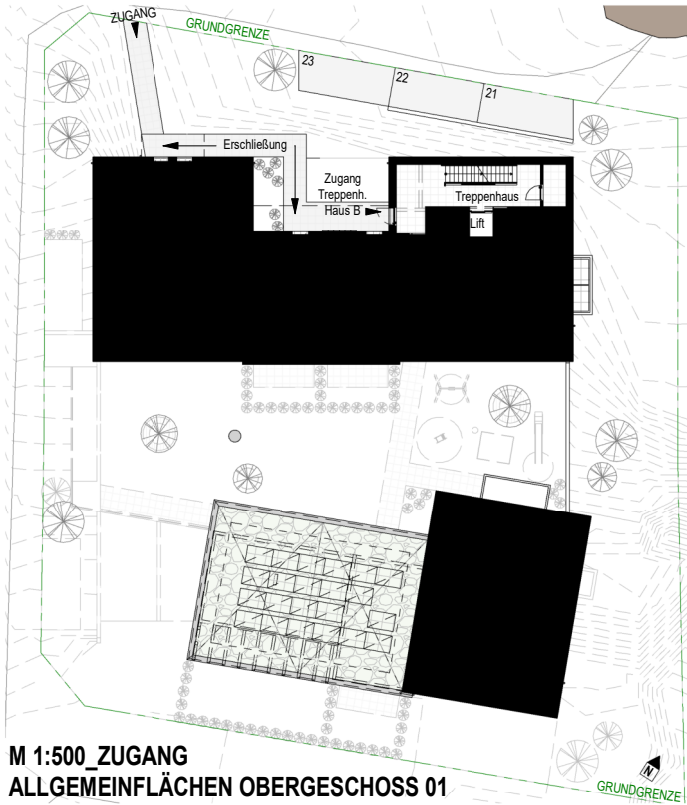


M 1:500_ZUGANG
ALLGEMEINFÄCHEN OBERGESCHOSS 01

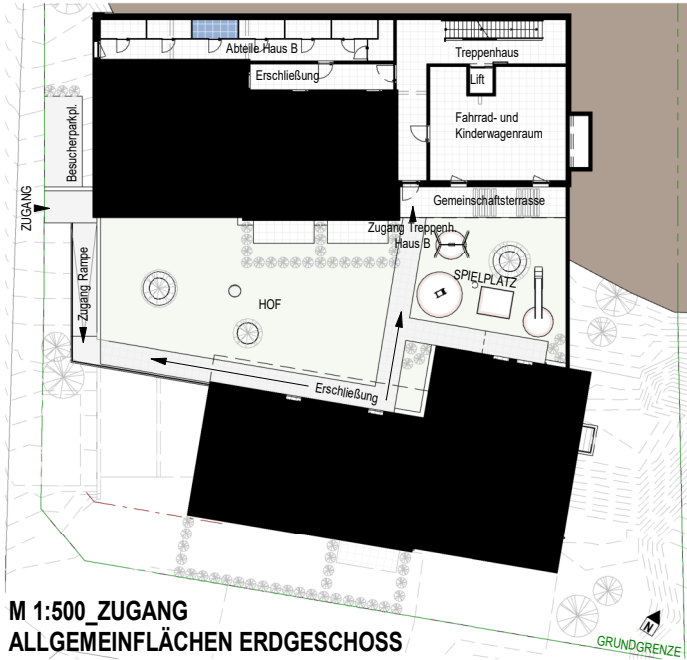

M 1:500_ZUGANG
ALLGEMEINFÄCHEN ERDGESCHOSS

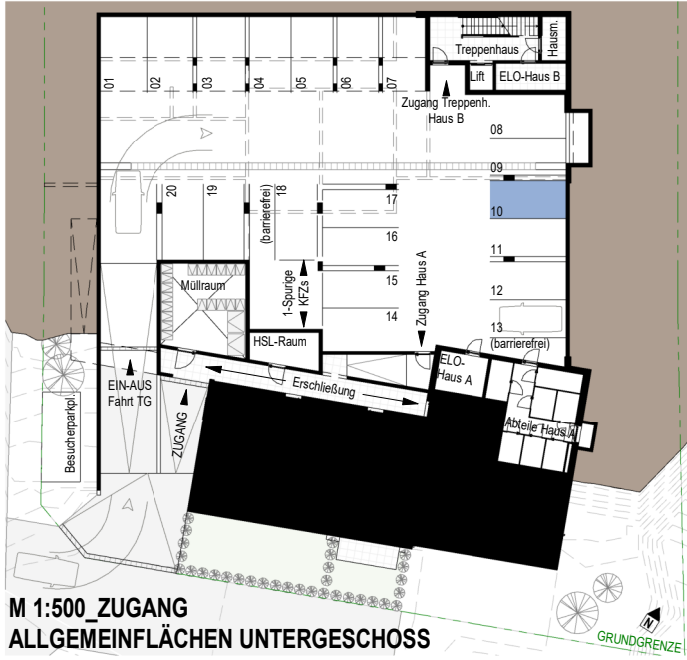

M 1:500_ZUGANG
ALLGEMEINFÄCHEN UNTERGESCHOSS

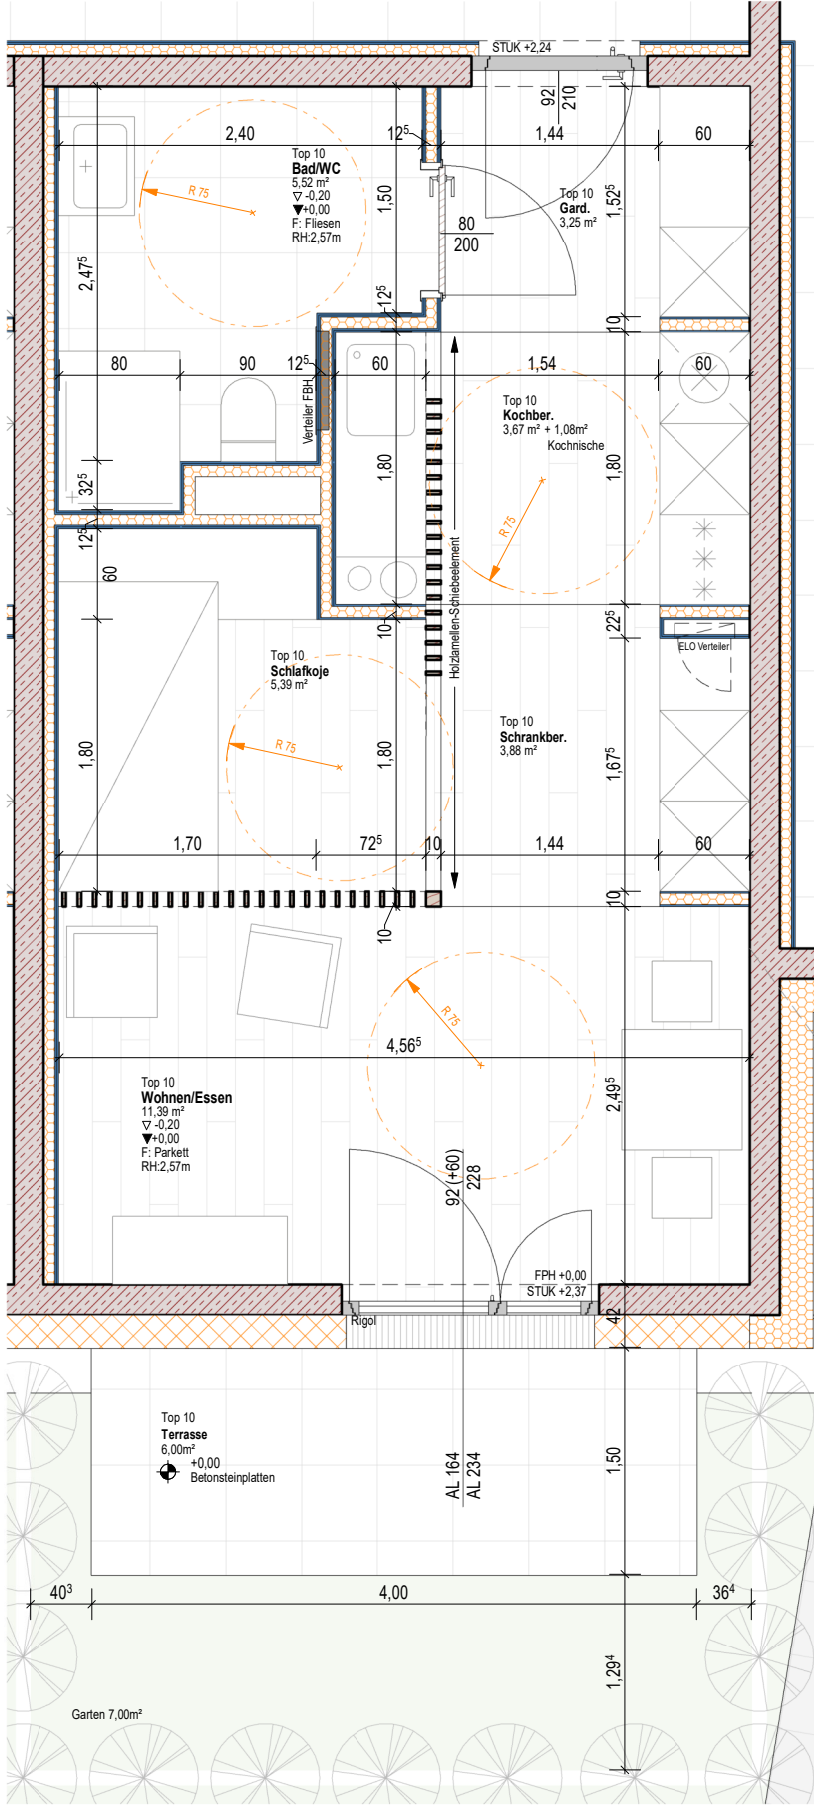


M 1:50
WOHNUNGSGRUNDRISS_TOP 10


- 03,25m² Garderobe
- 05,52m² Bad/WC
- 04,75m² Kochbereich
- 03,88m² Schrankbereich
- 05,39m² Schlafkoje
- 11,39m² Wohnen/Essen

34,18m² GESAMT

- 06,00m² TERRASSE
- 07,00m² GARTEN
- 12,50m² PARKPLATZ 10
- 03,68m² ABTEIL

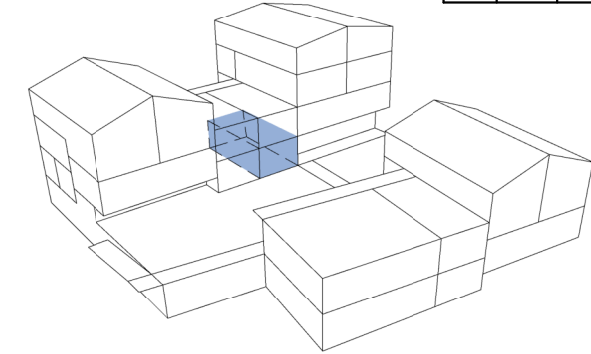

AXONOMETRIE -
LAGE WOHNUNG

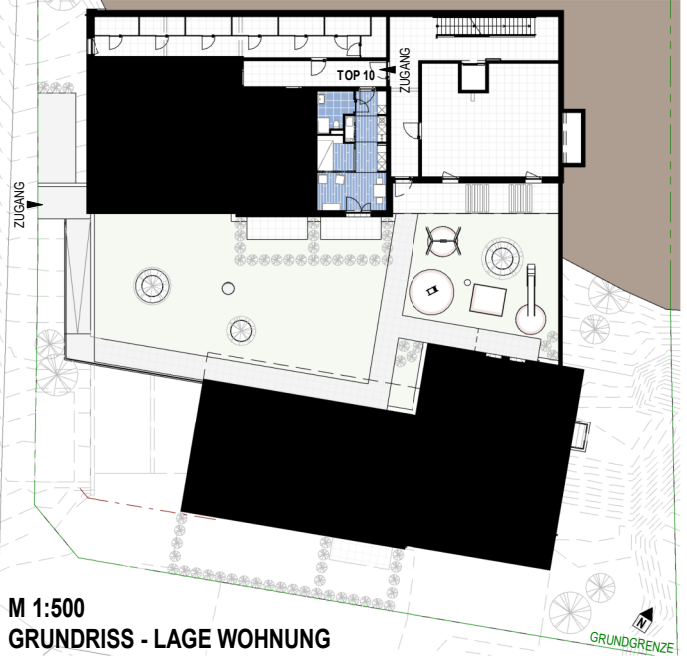

M 1:500
GRUNDRISS - LAGE WOHNUNG

Die angegebenen Maße sind Rohmaße - Natumaße sind zu nehmen. Die dargestellte Möblierung ist lediglich als Einrichtungsanschlag zu verstehen (Änderungen vorbehalten). Auf Grund von digital ermittelten Raumgrößen können sich bei der Gesamtfäche Rundungsfehler bis zu 3% ergeben. Eine etwaige Korrektur von Raumgrößen in diesem Ausmaß hat keine Auswirkung auf zu Grunde gelegene Vorschreibungen/ und Berechnungen.



Gemeinnützige Hauptgenossenschaft des
Siedlerbundes regGmbH

Ing. Etzel-Strasse 11, 6020 Innsbruck
tel. +43 512 52061-39
fax +43 512 52061-39
mail technik@ghs-wohnbau.com

JUNGES WOHNEN_KALS-LANA

Verkaufsplan

PROJ.-NR.:
T-0409

PLAN-NR.:
TOP 10

DATUM:
NOVEMBER 2024

DIESE ZEICHNUNG IST UNSER GEISTIGES EIGENTUM UND UNTERLIEGT DEM URHEBERRECHT. EINE Vervielfältigung,
AUSPÄNDIGUNG AN DRITTE PERSONEN ODER ÜBERLASSUNG AN KONKURRENZFIRMEN IST UNTERSAGT.