
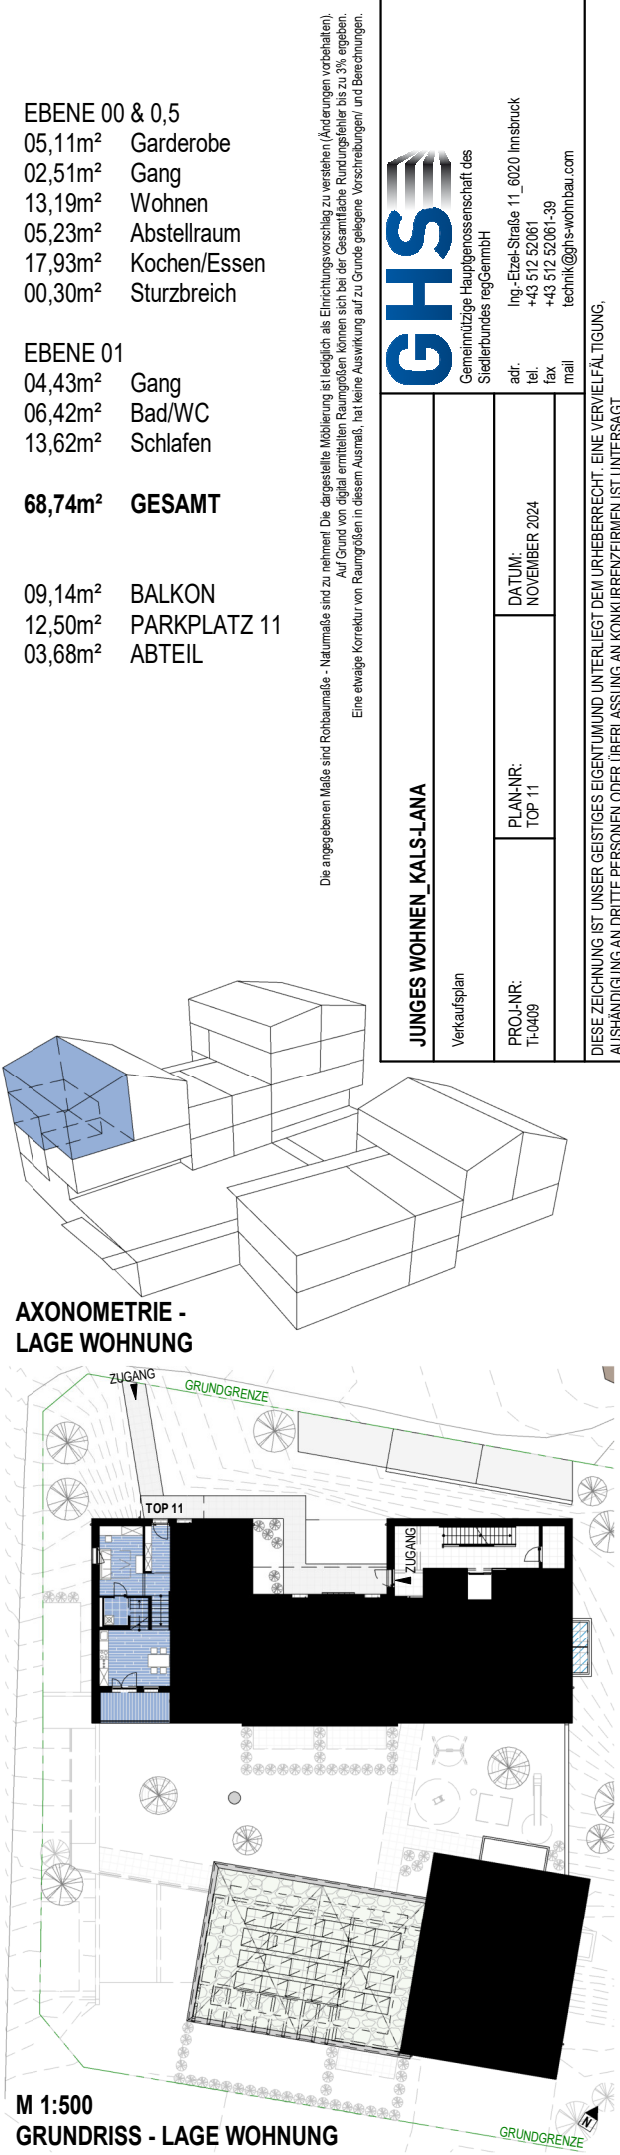
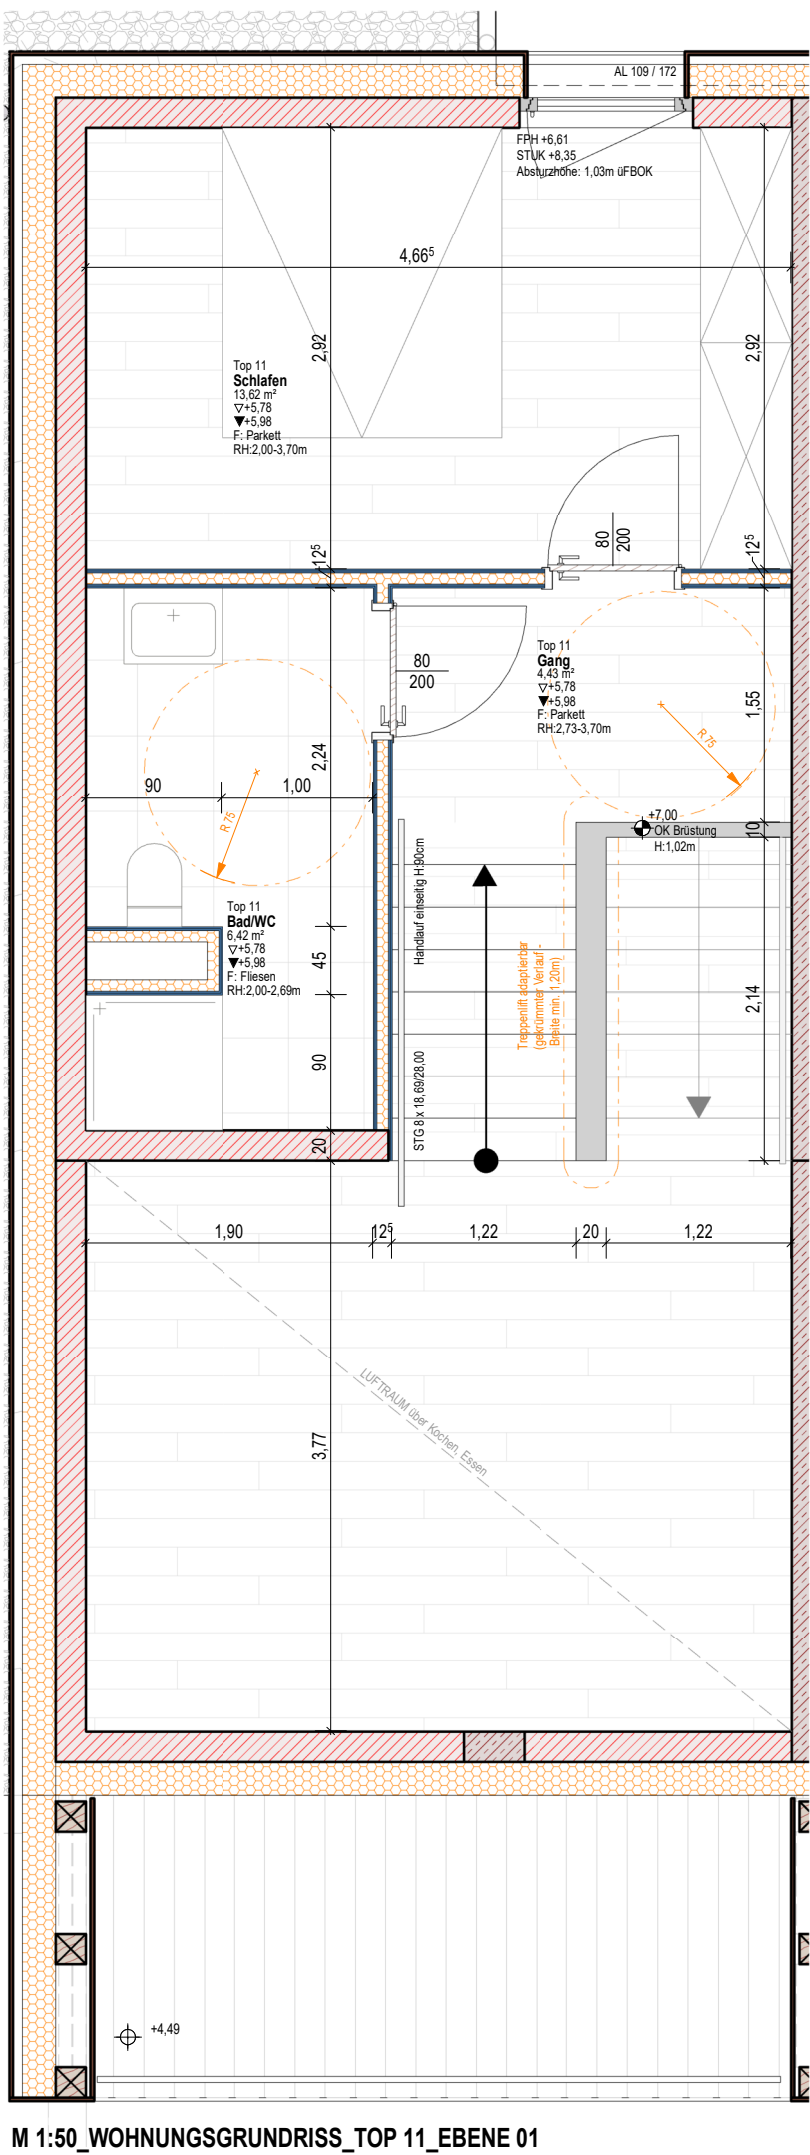
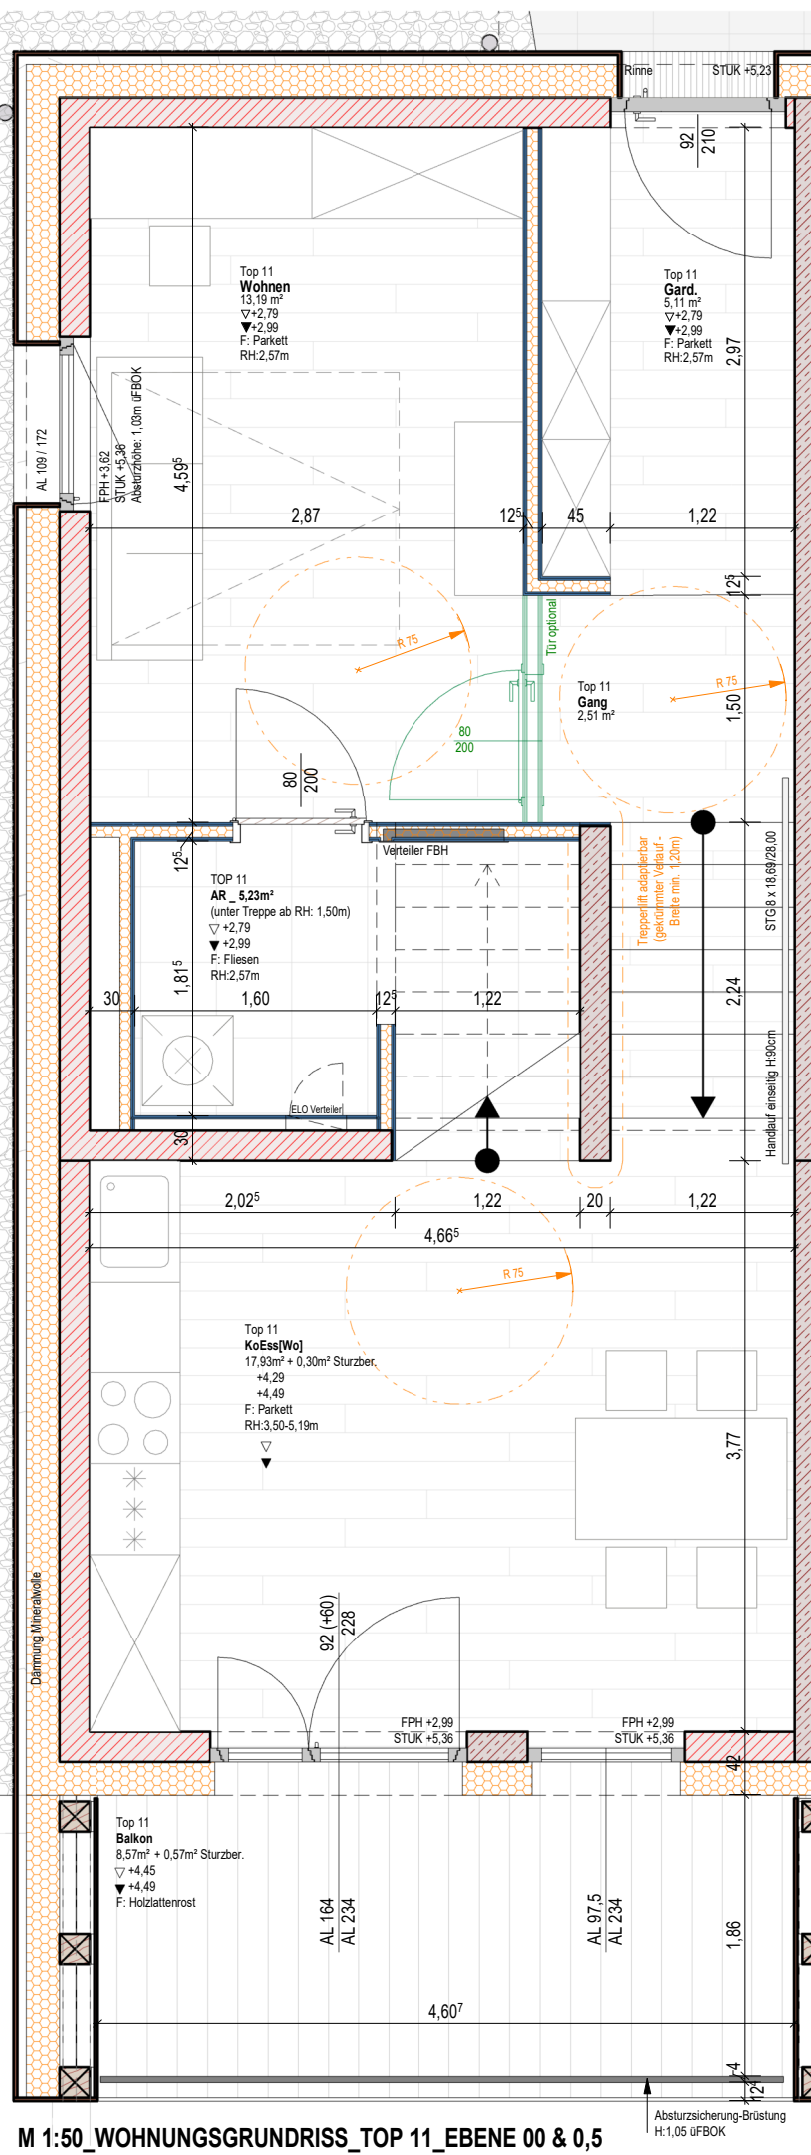
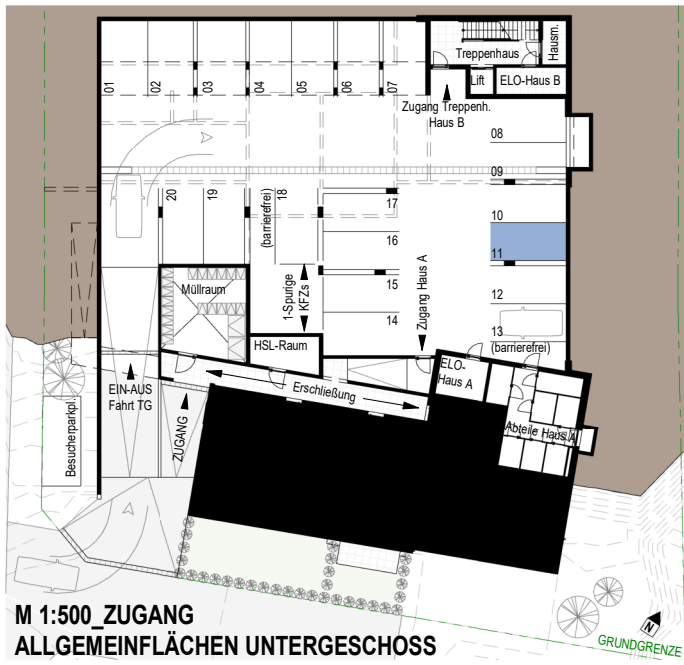
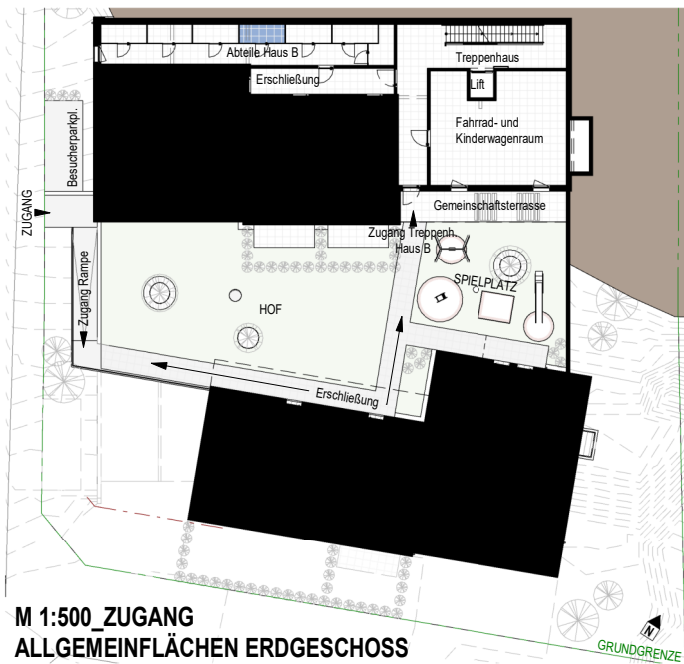


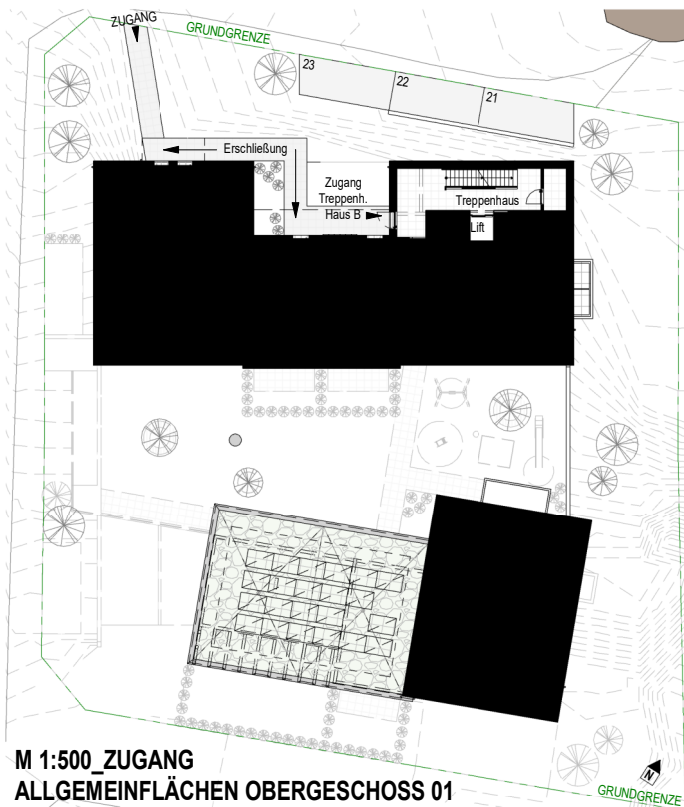

- EBENE 00 & 0,5
- 05,11m² Garderobe
 - 02,51m² Gang
 - 13,19m² Wohnen
 - 05,23m² Abstellraum
 - 17,93m² Kochen/Essen
 - 00,30m² Sturzbereich
- EBENE 01
- 04,43m² Gang
 - 06,42m² Bad/WC
 - 13,62m² Schlafen
- 68,74m² GESAMT**
- 09,14m² BALKON
- 12,50m² PARKPLATZ 11
- 03,68m² ABTEIL

Die angegebenen Maße sind Rohmaße - Natumaße sind zu nehmen. Die dargestellte Möblierung ist lediglich als Einrichtungsanschlag zu verstehen (Änderungen vorbehalten). Auf Grund von digital ermittelten Raumgrößen können sich bei der Gesamtfäche Rundungsfehler bis zu 3% ergeben. Eine etwaige Korrektur von Raumgrößen in diesem Ausmaß hat keine Auswirkung auf die Grundelegene Vorschreibungen und Berechnungen.

JUNGES WOHNEN_KALS-LANA

Verkaufsplan

PROJ.-NR.: T-0409

PLAN-NR.: TOP 11

DATUM: NOVEMBER 2024

ING.-FZA-STRASSE 11_6020 Innsbruck

adr.: +43 512 52061-39

tel.: +43 512 52061-39

mail: technik@jungs-wohnen.com

GHS Gemeinnützige Hauptgenossenschaft des Siedlerbundes regGmbH

DIESE ZEICHNUNG IST UNSER GEISTIGES EIGENTUM UND UNTERLIEGT DEM URHABERRECHT. EINE VERVIELFÄLTIGUNG, AUSPÄNDLUNG AN DRITTE PERSONEN ODER ÜBERLASSUNG AN KONKURRENZFIRMEN IST UNTERSAGT.