




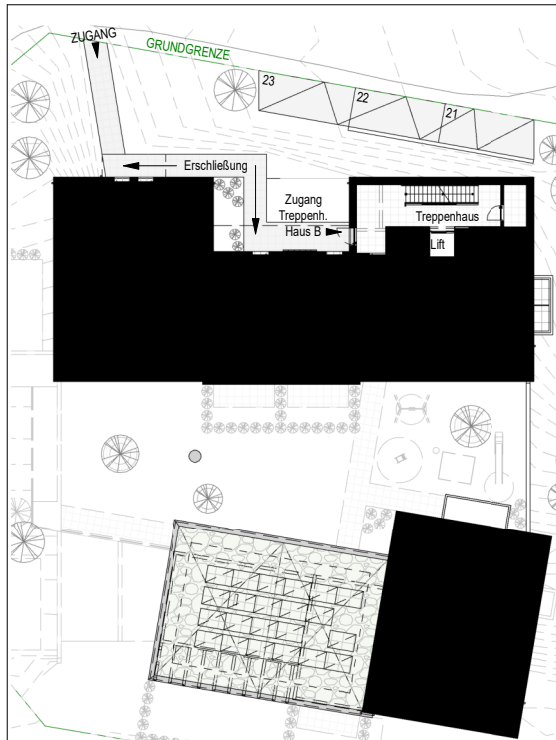

M 1:500_ZUGANG
ALLGEMEINFÄCHEN OBERGESCHOSS 01

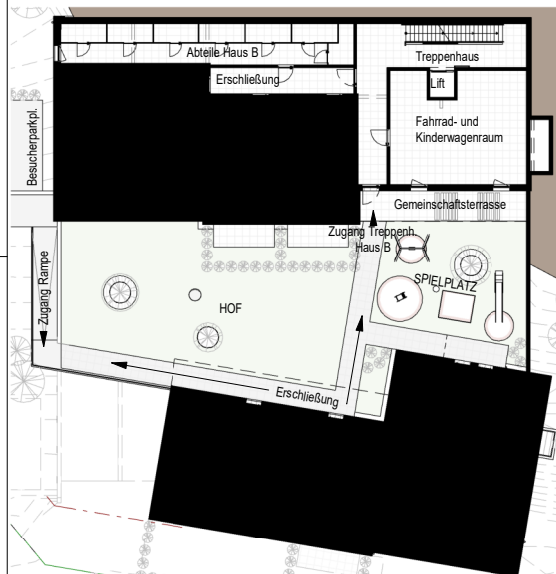

M 1:500_ZUGANG
ALLGEMEINFÄCHEN ERDGESCHOSS

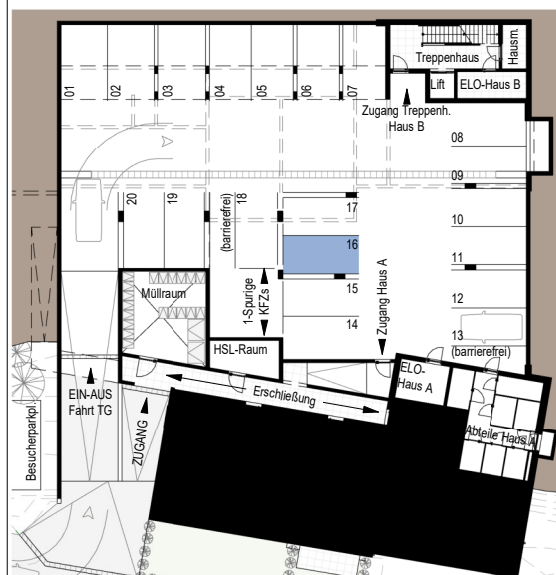


M 1:500_ZUGANG
ALLGEMEINFÄCHEN UNTERGESCHOSS

EBENE 00
07,01m² Garderobe
02,10m² Abstellraum
25,33m² Kochen/Essen/Wohnen
00,30m² Sturzbreich


EBENE 01
11,40m² Gang
05,79m² Bad/WC
16,01m² Schlafen 01
12,38m² Schlafen 02

80,32m² GESAMT


10,63m² BALKON
12,50m² PARKPLATZ 16
04,14m² ABTEIL

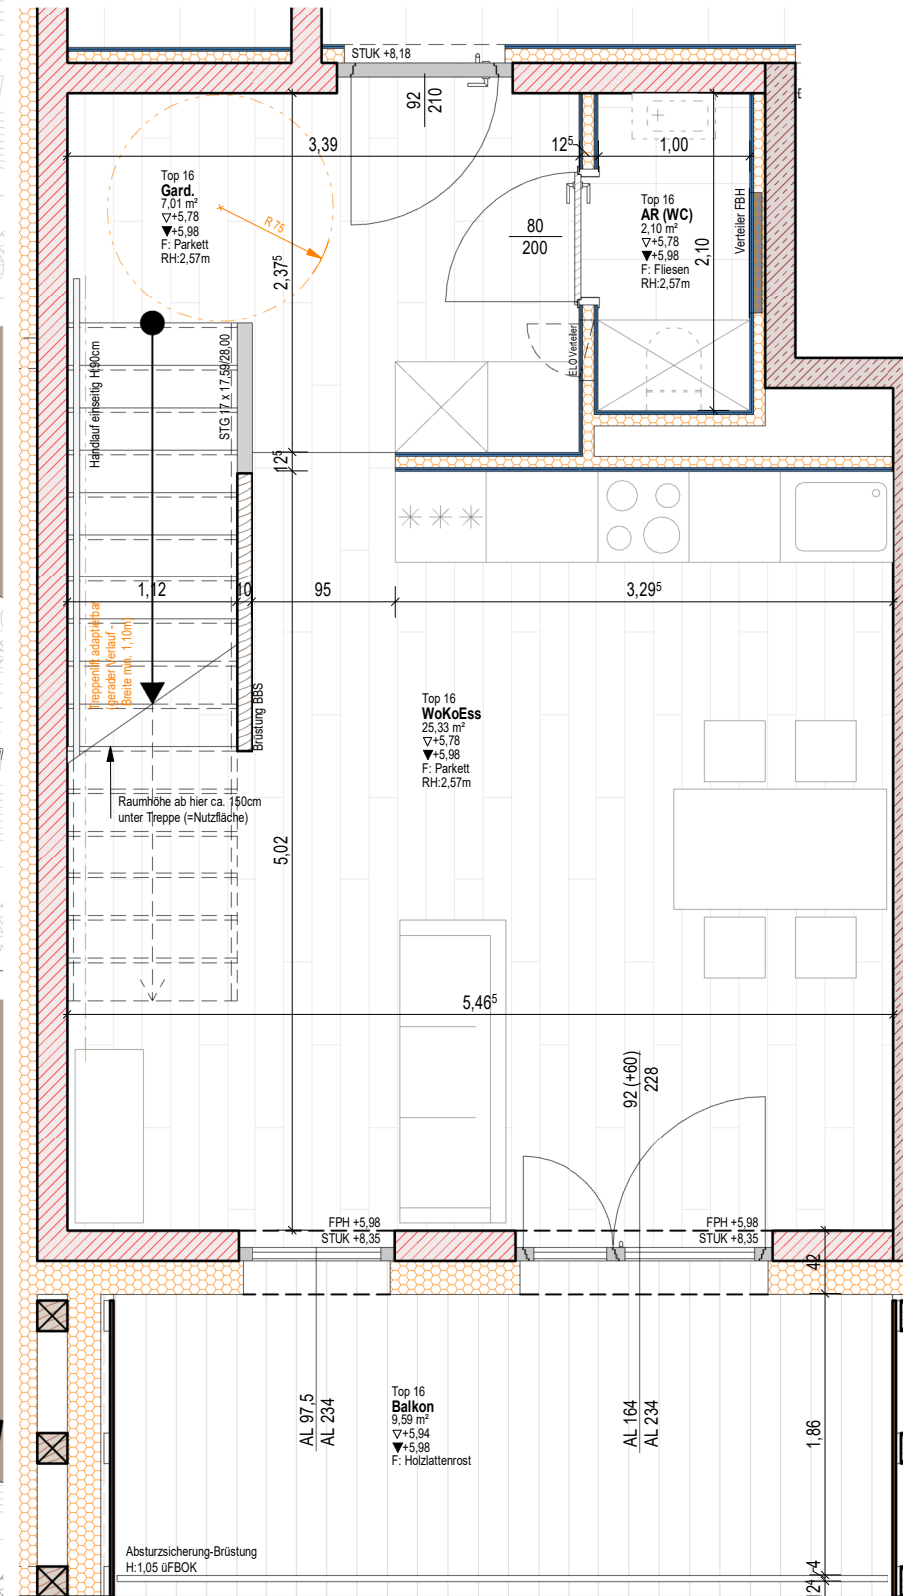


M 1:50_WOHNUNGSGRUNDRISS_TOP 16_EBENE 00

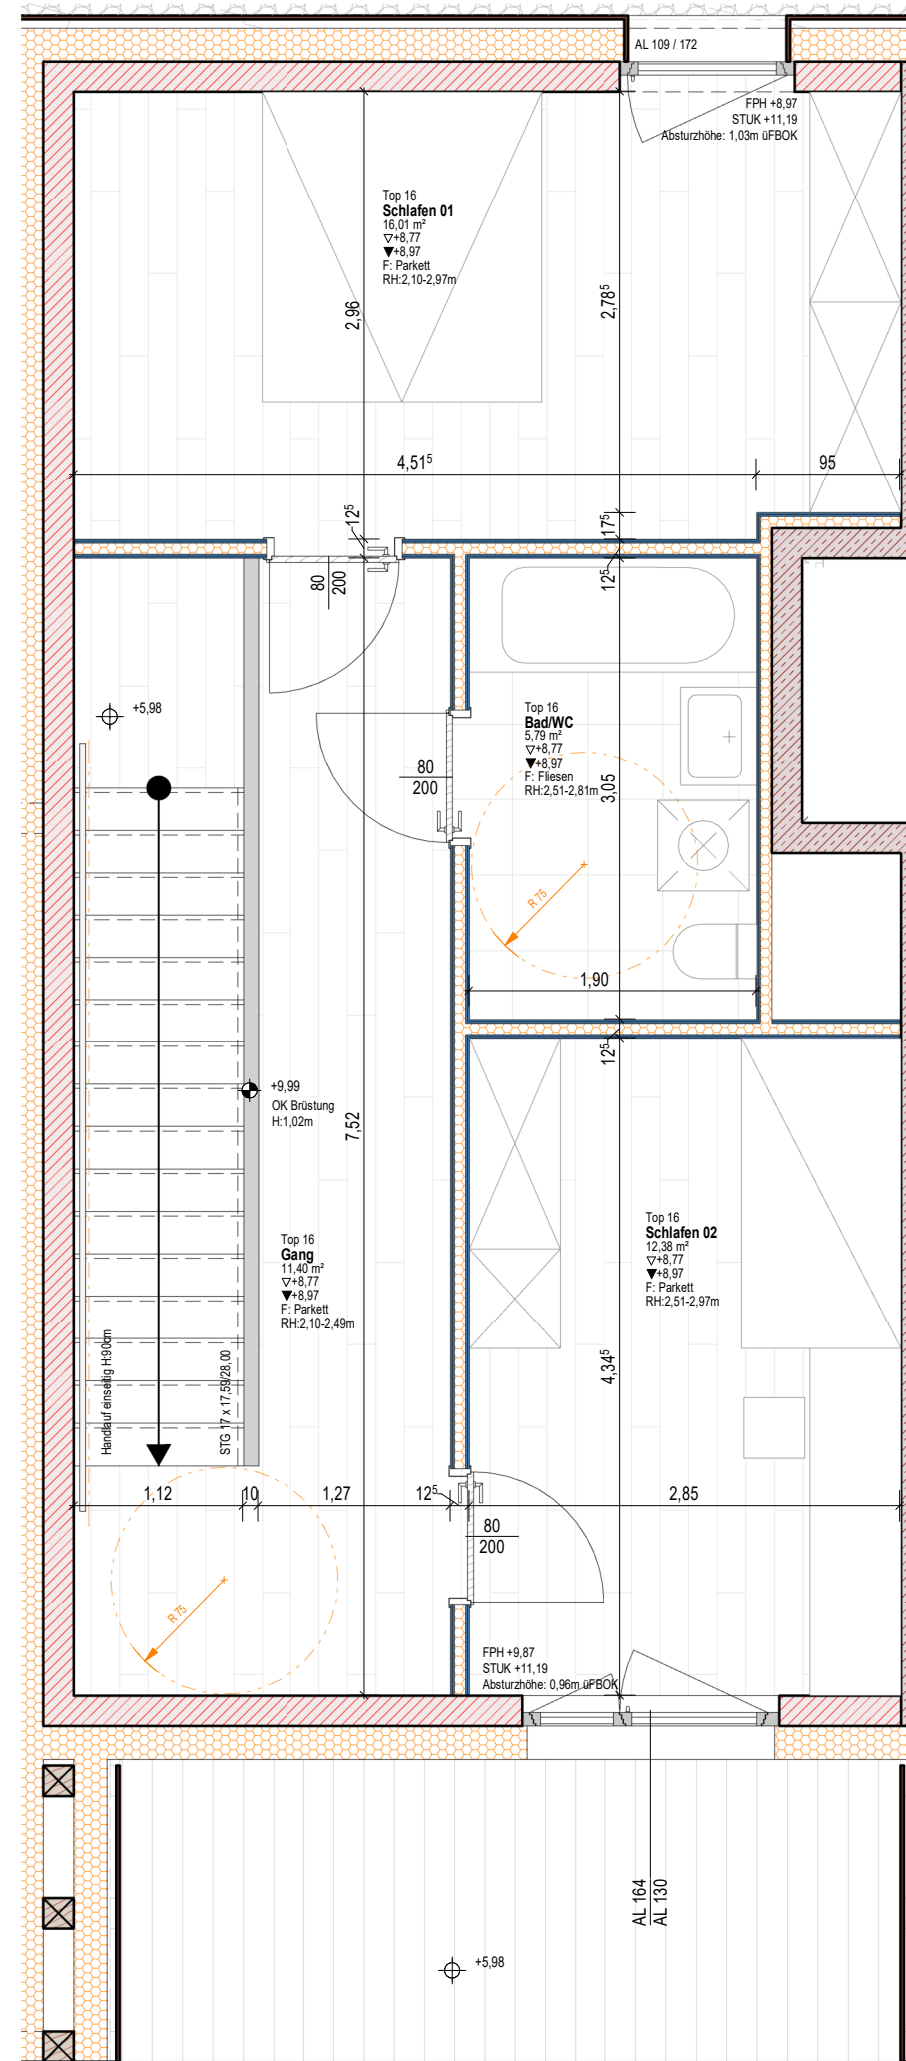

M 1:50_WOHNUNGSGRUNDRISS_TOP 16_EBENE 01

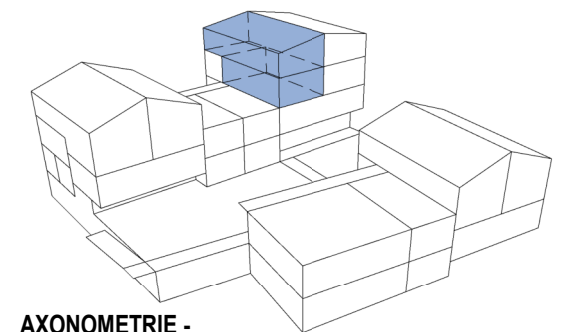

AXONOMETRIE -
LAGE WOHNUNG

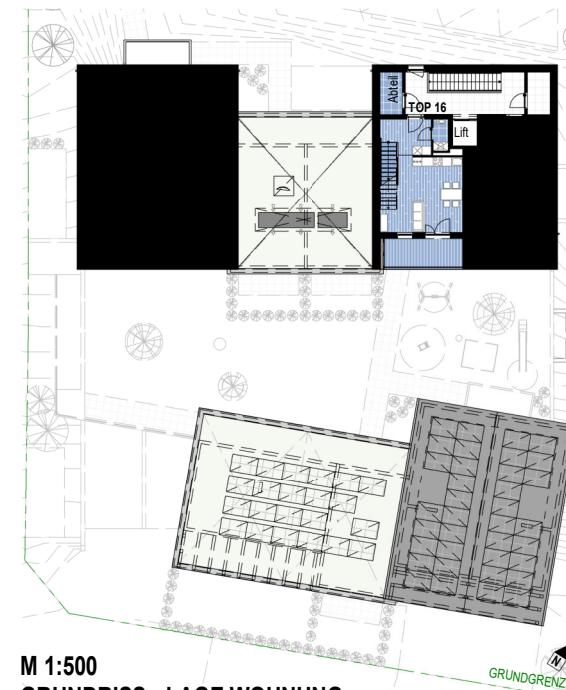

M 1:500
GRUNDRISS - LAGE WOHNUNG

Die angegebenen Maße sind Rohmaße. - Maße sind zu nehmen! Die dargestellte Maßierung ist lediglich als Einrichtungsanschlag zu verstehen (Änderungen vorbehalten).
Auf Grund von digital ermittelten Raumgrößen können sich bei der Gesamthöhe Rundungsfehler bis zu 3% ergeben.
Eine etwaige Korrektur von Raumgrößen in diesem Ausmaß, hat keine Auswirkung auf zu Grunde gelegte Vorschreibungen und Berechnungen.



Ing. Fritz StraÙe 11_6020 Innsbruck
+43 512 52061-39
technik@ghs-wohnbau.com

JUNGES WOHNEN_KALS-LANA
Verkaufsplan

PROJ.-NR.: T-0409

PLAN-NR.: TOP 16

DATUM: NOVEMBER 2024

DIESE ZEICHNUNG IST UNSER GEISTIGES EIGENTUM UND UNTERLIEGT DEM URHEBERRECHT. EINE VERVIELFÄLTIGUNG, AUSHANDLUNG AN DRITTE PERSONEN ODER ÜBERLASSUNG AN KONKURRENZFIRMEN IST UNTERSAGT.