

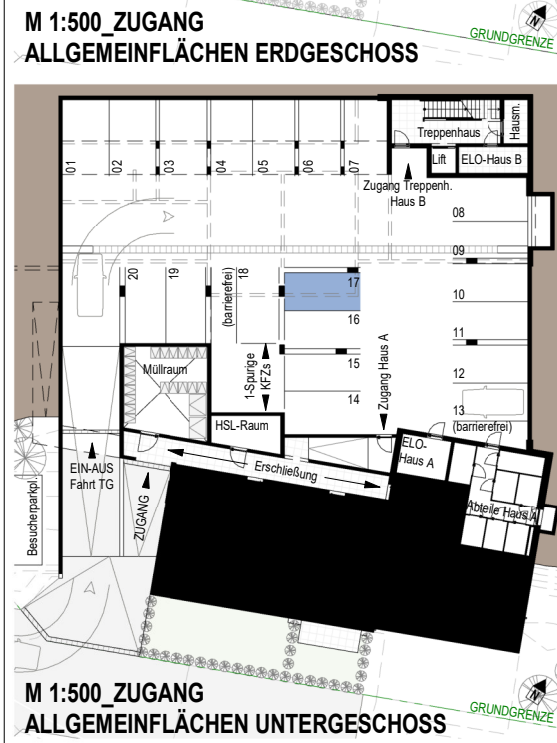
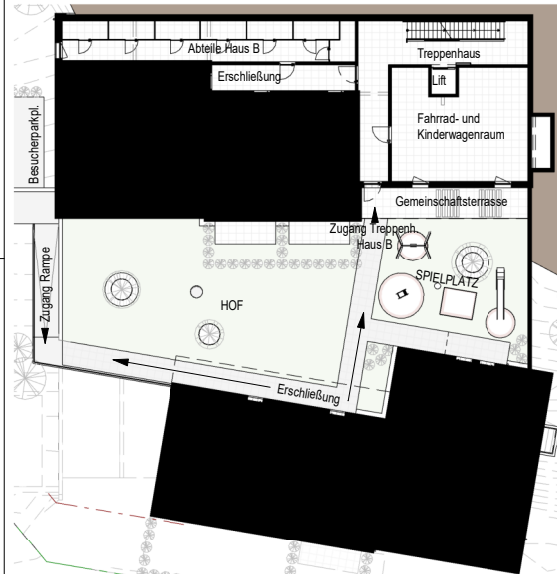
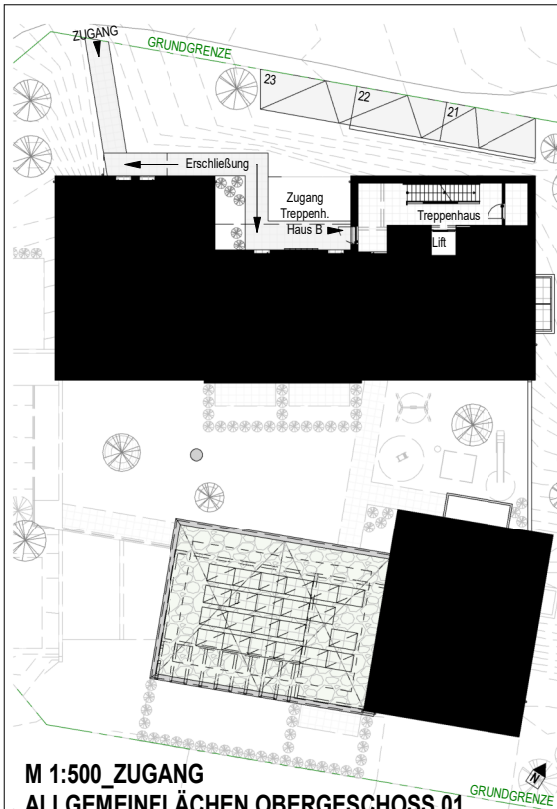
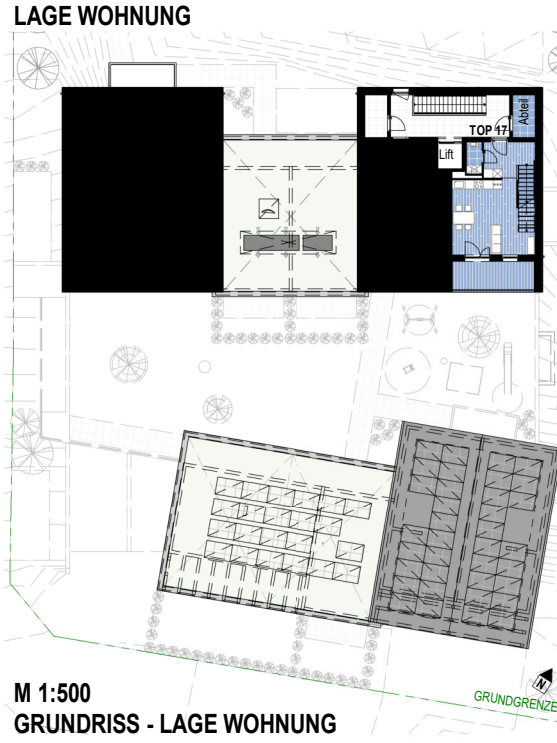
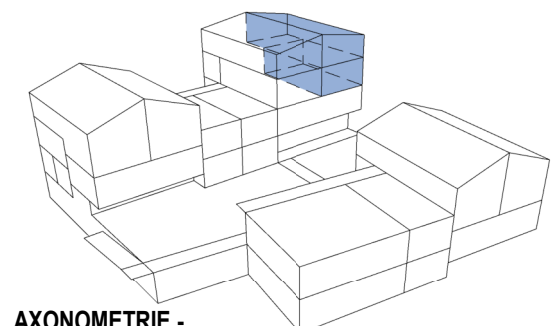


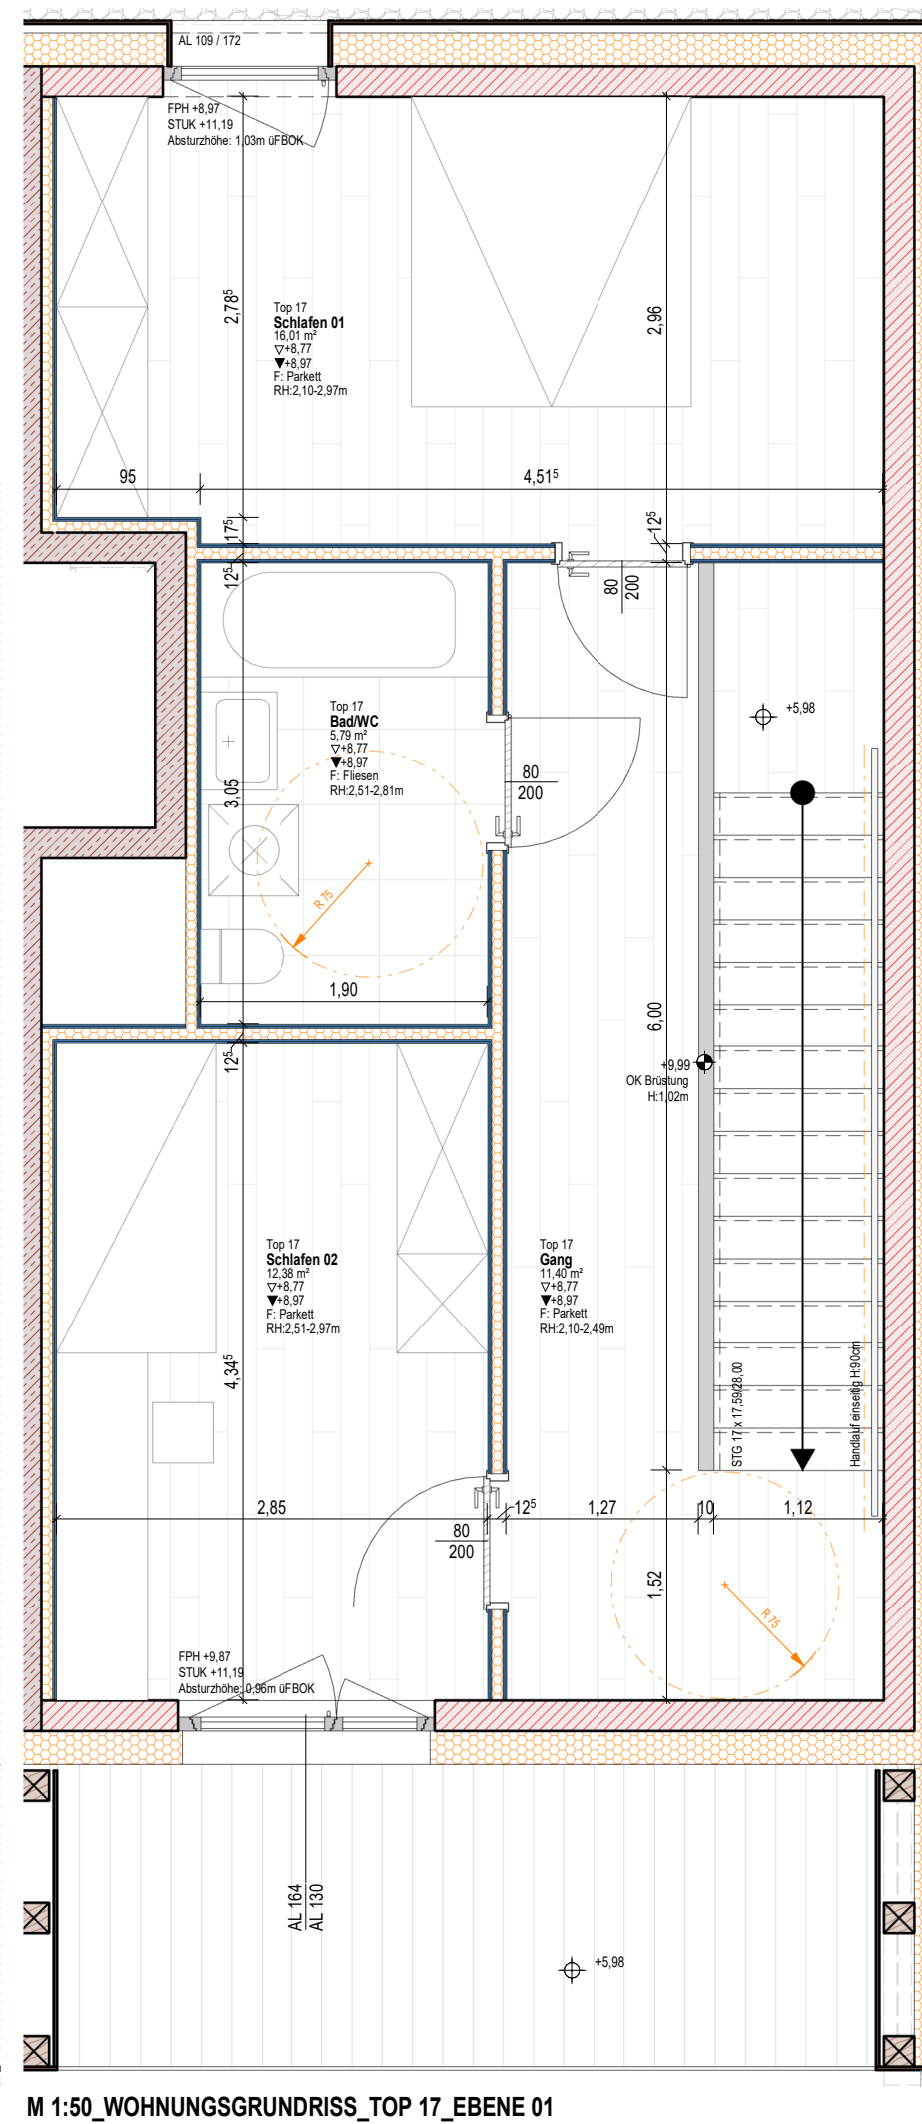

- EBENE 00
07,01m² Garderobe
02,10m² Abstellraum
25,33m² Kochen/Essen/Wohnen
00,30m² Sturzbereich

- EBENE 01
11,40m² Gang
05,79m² Bad/WC
16,01m² Schlafen 01
12,38m² Schlafen 02

- 80,32m² GESAMT
10,16m² BALKON
12,50m² PARKPLATZ 17
04,14m² ABTEIL

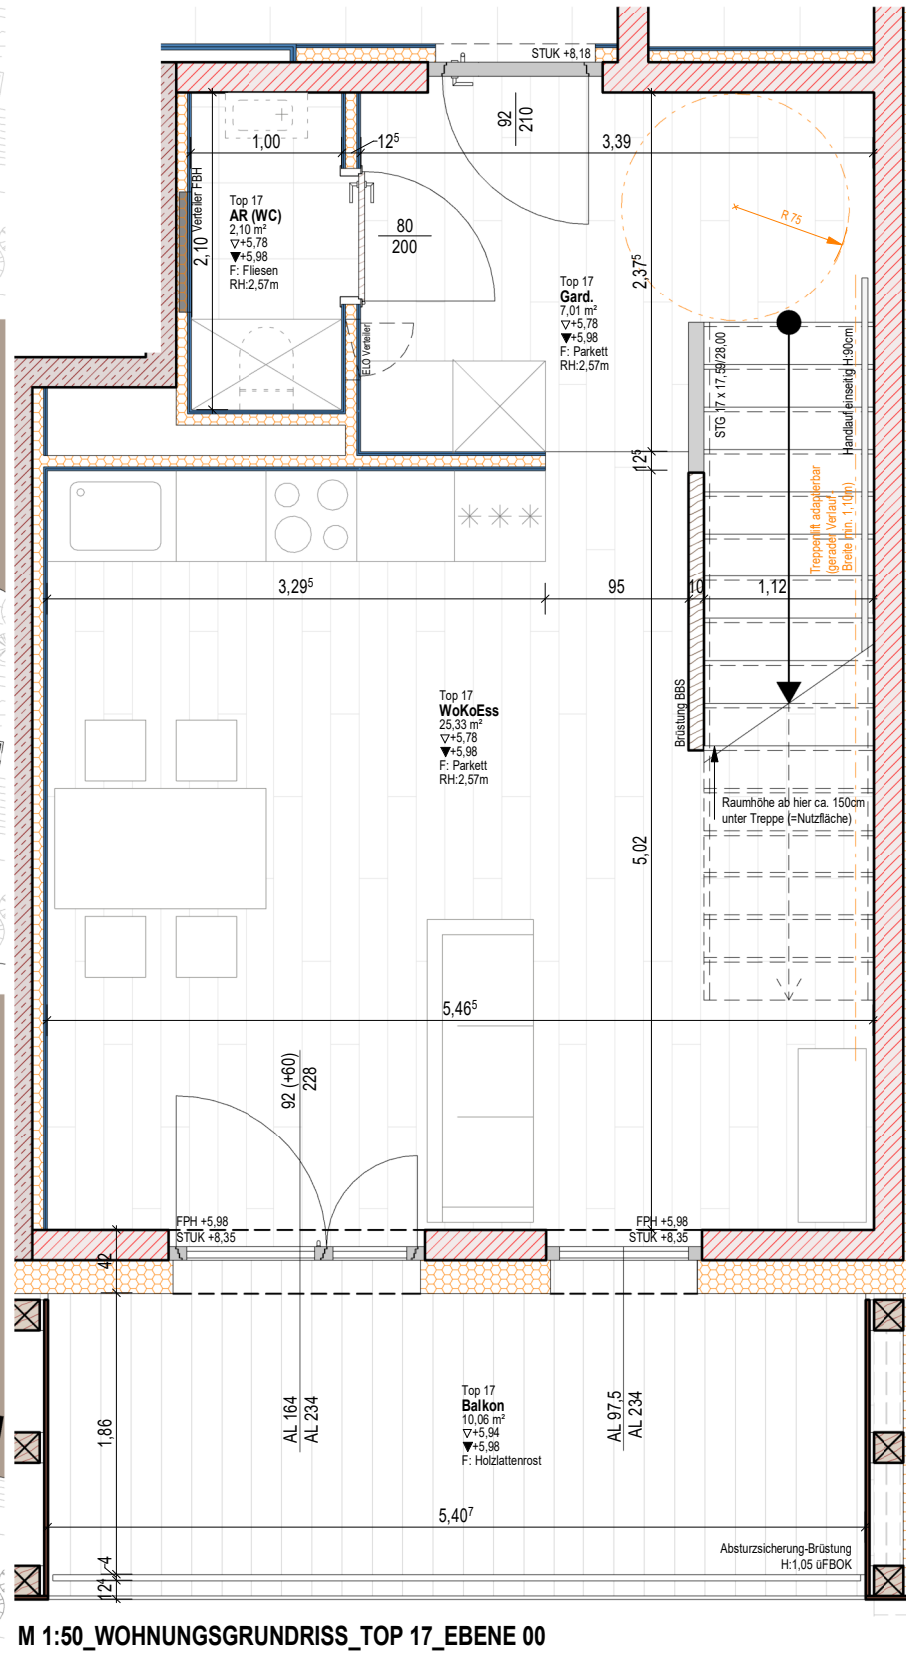

Die angegebenen Maße sind Rohmaße. - Naturmaße sind zu nehmen! Die dargestellte Möblierung ist lediglich als Einrichtungsanschlag zu verstehen (Änderungen vorbehalten).
Auf Grund von digital ermittelten Raumgrößen können sich bei der Gesamthöhe Rundungsfehler bis zu 3% ergeben.
Eine etwaige Korrektur von Raumgrößen in diesem Ausmaß, hat keine Auswirkung auf zu Grunde gelegene Vorschreibungen und Berechnungen.

GHS
Gemeinnützige Hauptgenossenschaft des
Siedlerbundes regGmbH

JUNGES WOHNEN_KALS-LANA
Verkaufsplan

PROJ.NR.: T-0409	PLAN.NR.: TOP 17	DATUM: NOVEMBER 2024	adr.: Ing.-Ezra-Str. 11_6020 Innsbruck tel.: +43 512 52061-39 fax: +43 512 52061-39 mail: technik@ghs-wohnbau.com
------------------	------------------	----------------------	--

DIESE ZEICHNUNG IST UNSER GEISTIGES EIGENTUM UND UNTERLIEGT DEM URHEBERRECHT. EINE Vervielfältigung, Ausbeutung oder Verbreitung an Dritte ist untersagt.