
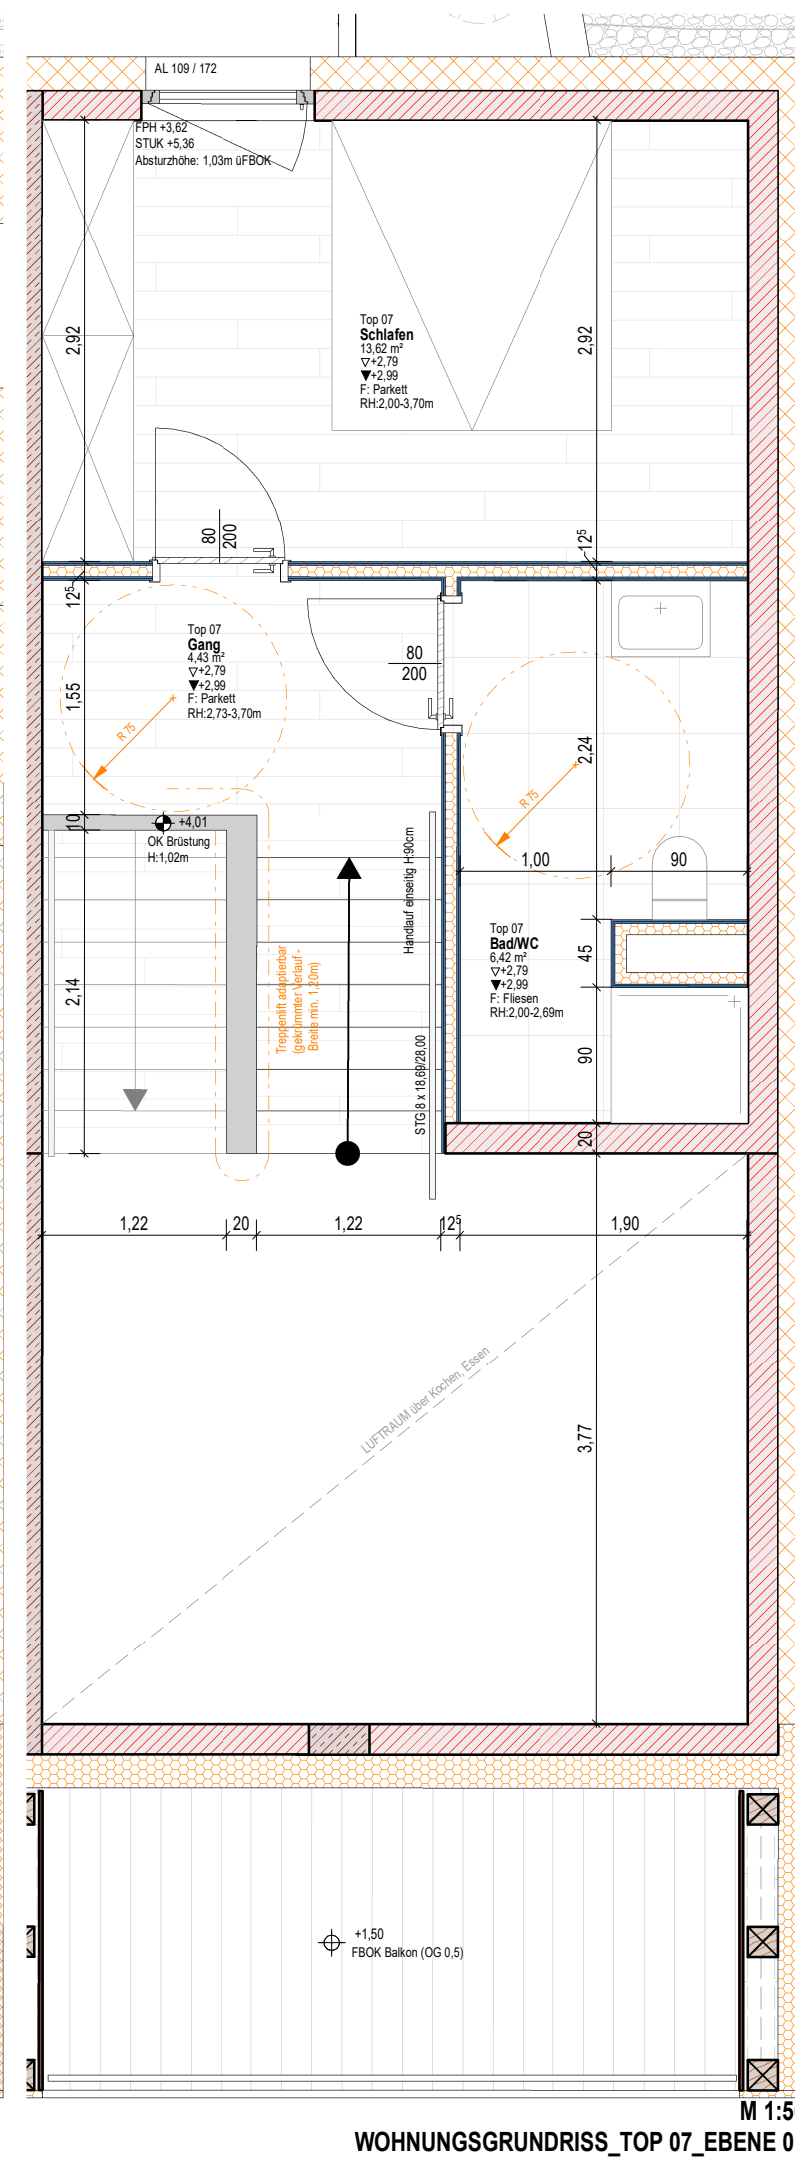
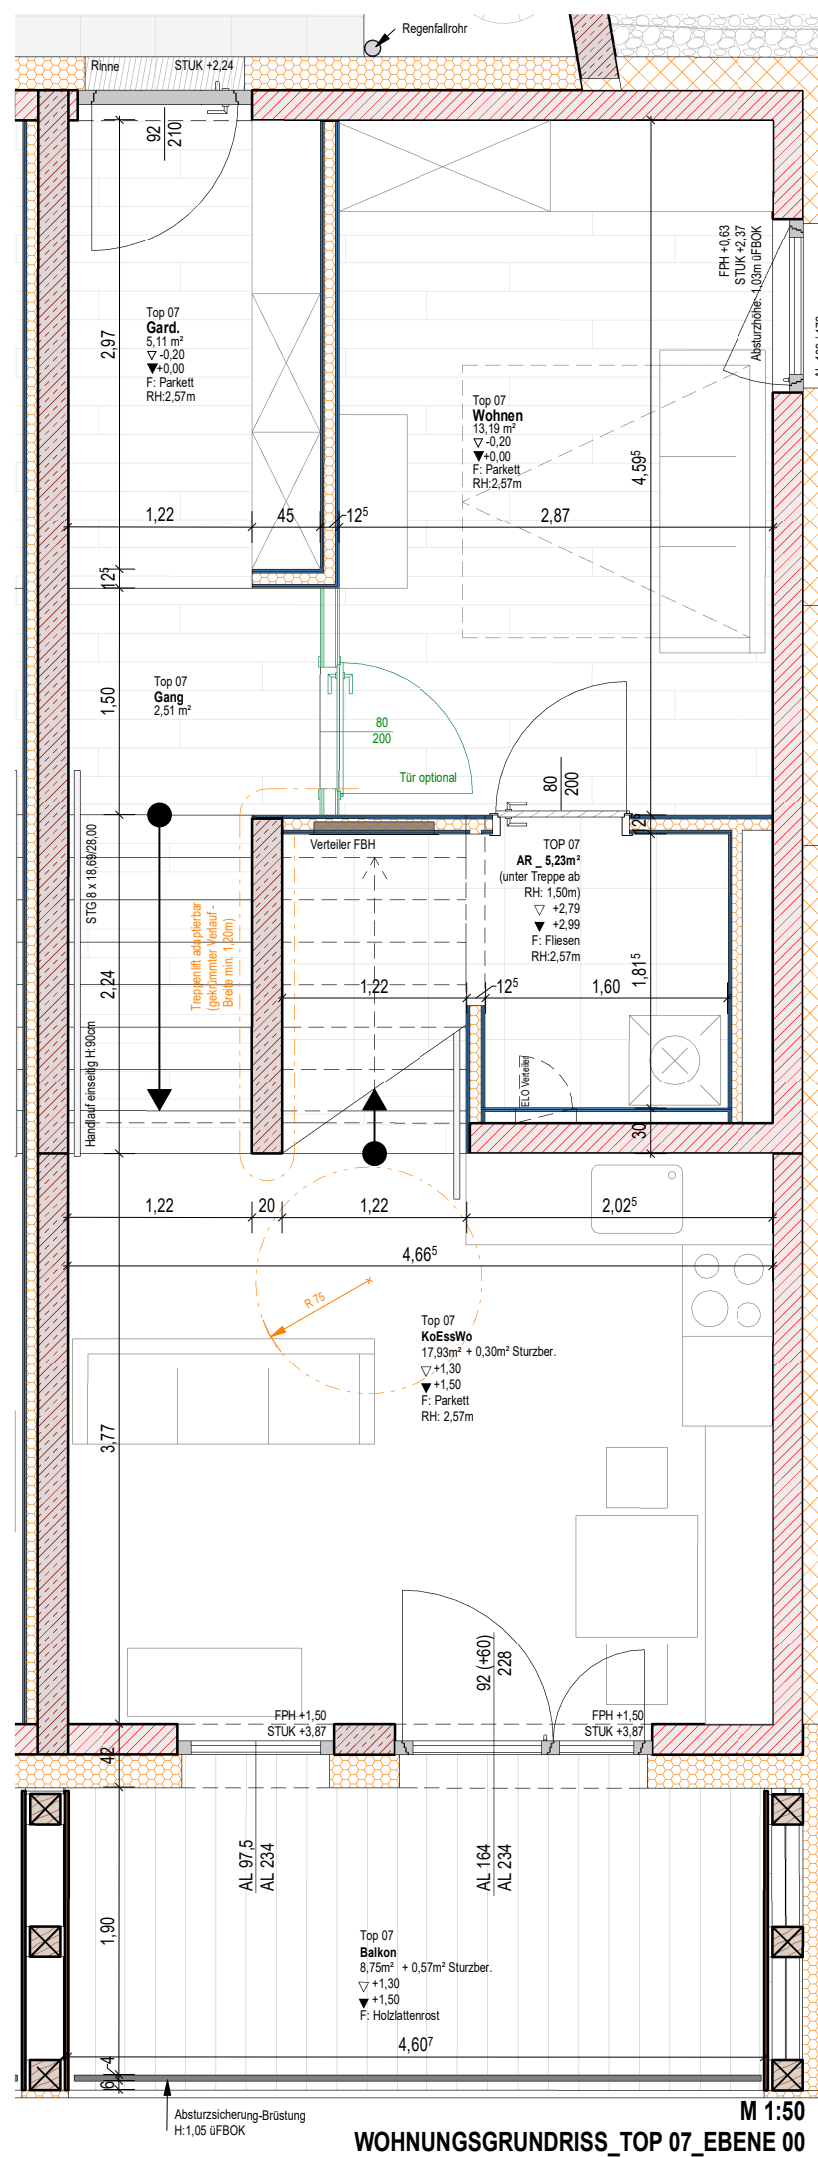
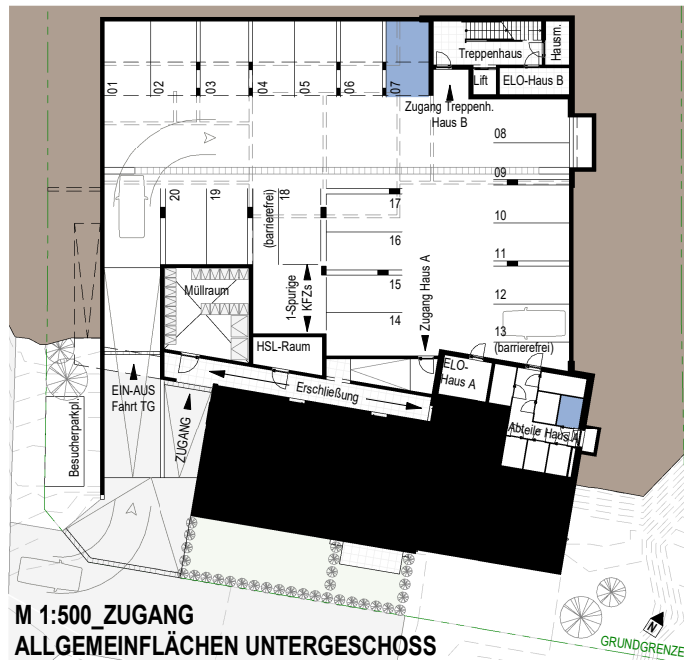
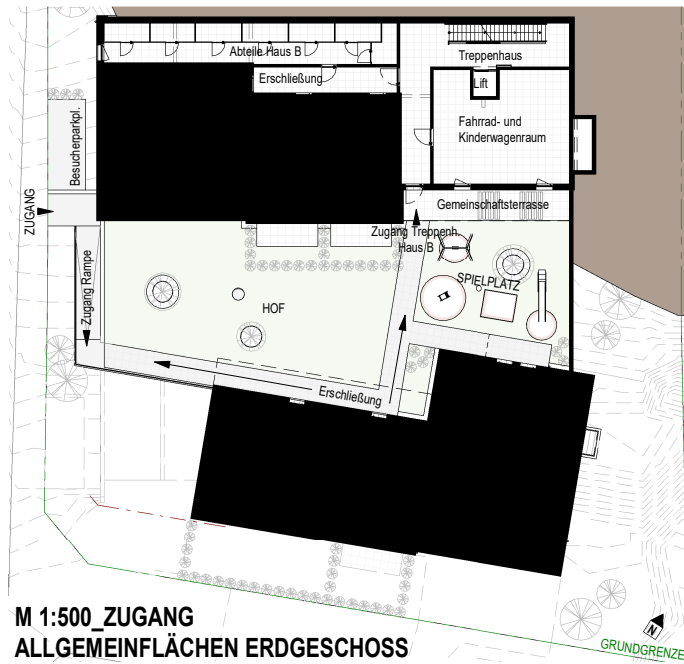



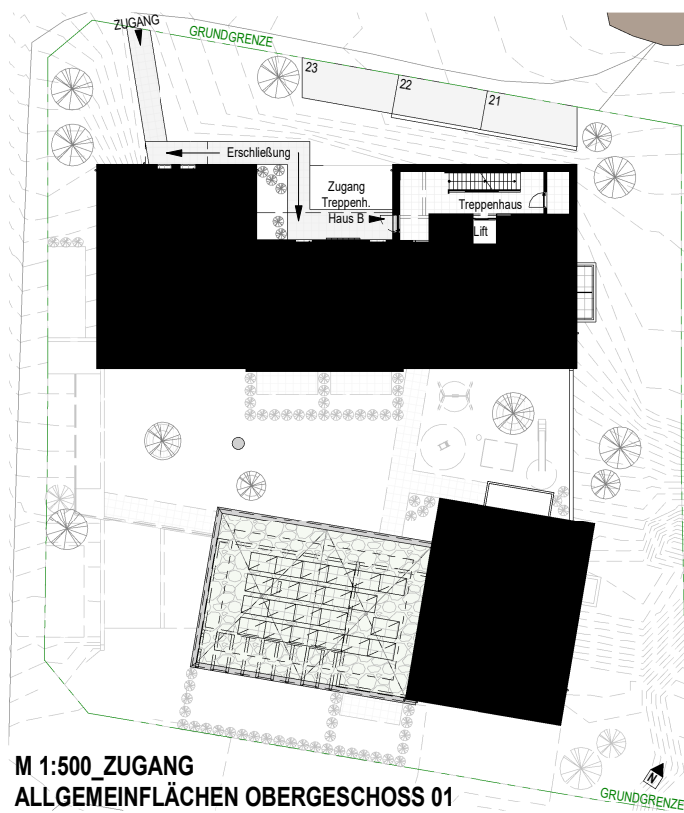


EBENE 00 & 0,5	
05,11m²	Garderobe
02,51m²	Gang
13,19m²	Wohnen
05,23m²	Abstellraum
17,93m²	Kochen/Essen
00,30m²	Sturzbereich

EBENE 01	
04,43m²	Gang
06,42m²	Bad/WC
13,62m²	Schlafen

67,74m² GESAMT

09,32m²	BALKON
13,83m²	PARKPLATZ 07
02,97m²	ABTEIL

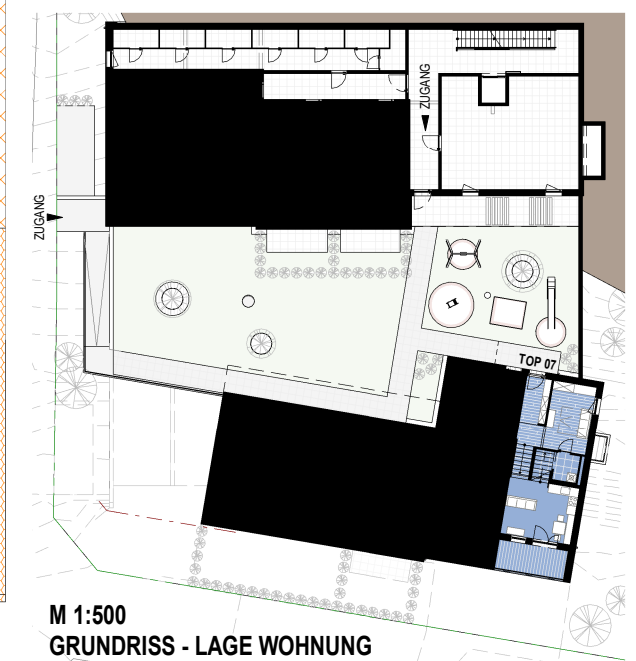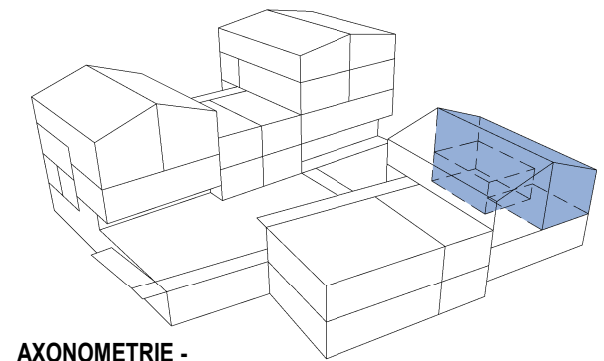

Eine etwaige Korrektur von Raumgrößen in diesem Ausmaß, hat keine Auswirkung auf zu Grunde gelegene Vorschreibungen¹ und Berechnungen.

Vorkaufplan
JUNGES WOHNEN_KALS-LANA

Verkaufsplan

GHS
Gemeinnützige Hauptgenossenschaft des
Siedlerbundes reg.GenmbH

adr. Ing.-Etzel-Straße 11 6020 Innsbruck

tel. +43 512 52061
fax +43 512 52061-39
mail technik@ghs-wohnbau.com

Ti-0409 TOP 07

NOVEMBER 2024

NOVEMBER 2024

DIESE ZEICHNUNG IST UNSER GEISTIGES EIGENTUM UND UNTERLIEGT DEM URHEBERRECHT. EINE VERVIELFÄLTIGUNG, AUSHÄNDIGUNG AN DRITTE PERSONEN ODER ÜBERLASSUNG AN KONKURRENZFIRMEN IST UNTERSAGT.