




Übersicht KG-TG M1:350

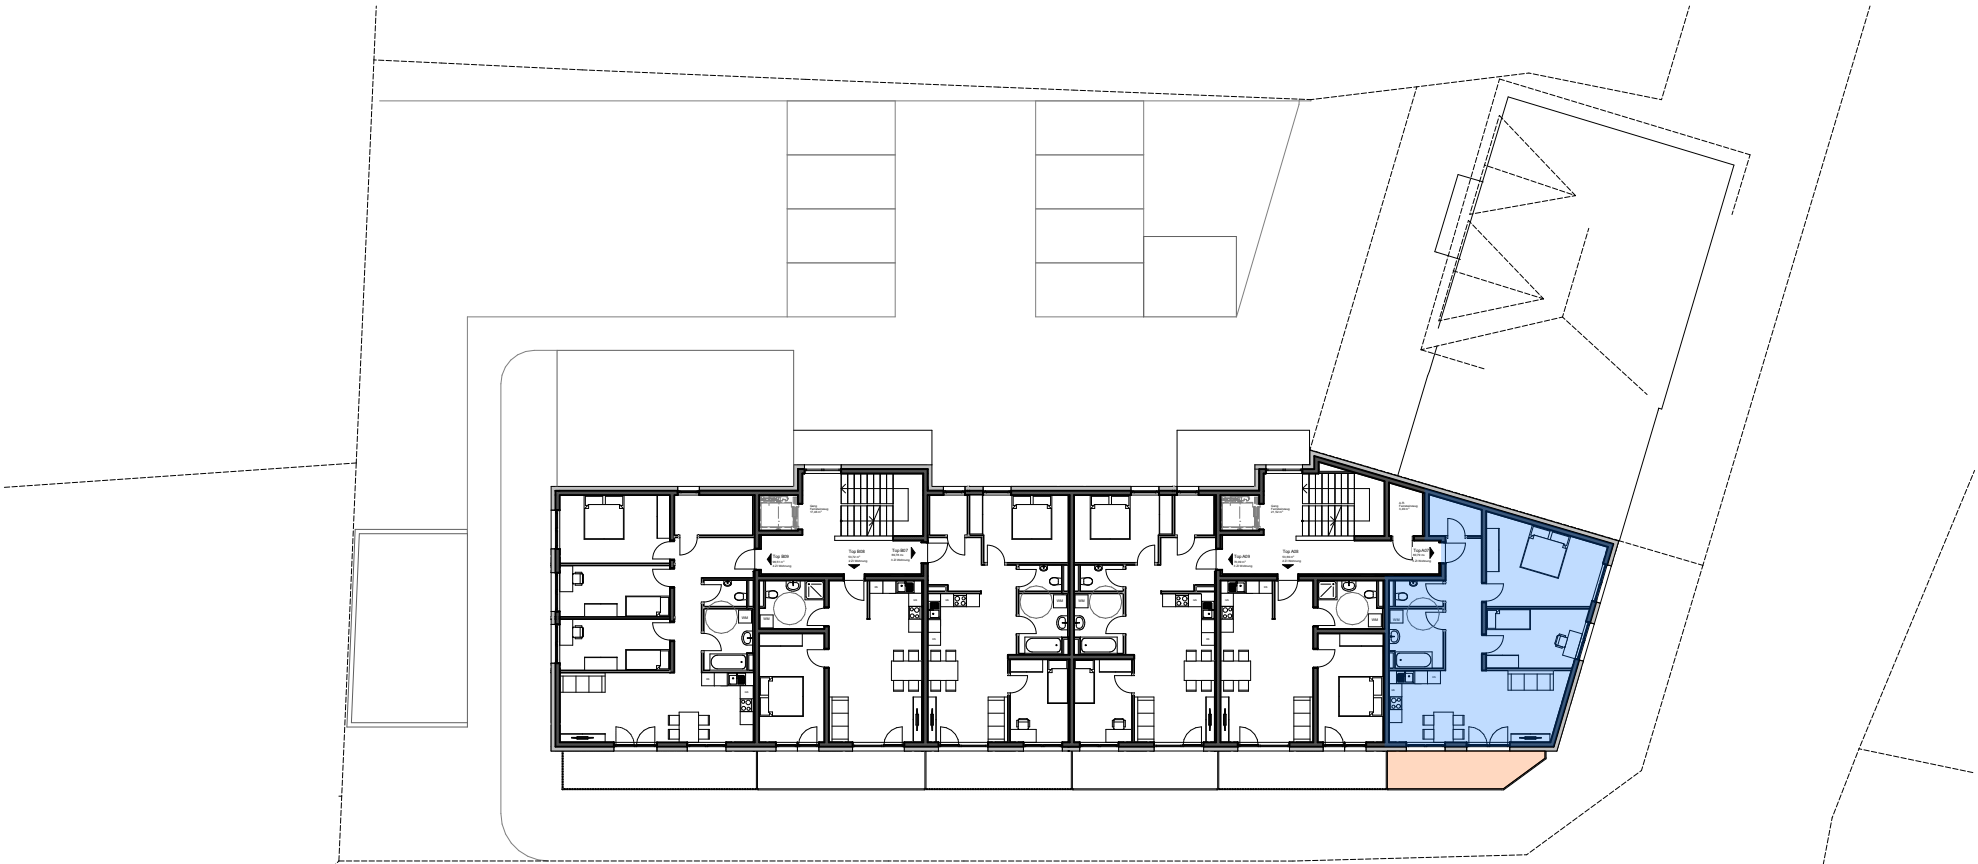

Übersicht 2.OG M1:350



Alle Maße = Rohbaumaße lt. Planung
Für Möblierung Naturmaße nehmen!


Das Urheber- und Eigentumsrecht verbleibt nach den gesetzlichen Bestimmungen dem Planverfasser. Eine Vervielfältigung ist unzulässig und strafbar.

AB.Architektur Architekt DI Alexander Bernhardt staatlich befugter und beeideter Ziviltechniker Untere Aguntstraße 38a, 9990 Nußdorf-Debant T: +43(0) 699 11 61 53 74 M: a.bernhardt@ab-architektur.at www.ab-architektur.at		Kä-3396 Wohnanlage Spittal a.d. Drau Auenweg	Grst. 856/16, 856/5 KG 73419 Spittal a.d.Drau
		Übersichtsplan Wohnung - 2.Obergeschoss TOP A07	Maßstab: M 1:350
		Gemeinnützige Hauptgenossenschaft des Siedlerbundes regGenmbH Ing.-Etzel-Straße 11, 6020 Innsbruck, www.ghs-wohnbau.com, T+43 512 52061	+ - 0,00=551,40m.ü.MN.
		Gez.: A.B.	Index:
		Datum: 2025-11-11	Plan Nr.: VK 20-06 / TOP A07a



TOP A07 3-Zimmer Wohnung

Wohnnutzfläche	80,79m²
Balkon	11,41m²
Kellerabteil	3,91m²

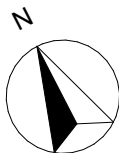

Alle Maße = Rohbaumaße lt. Planung
Für Möblierung Naturmaße nehmen!

Das Urheber- und Eigentumsrecht verbleibt nach den gesetzlichen Bestimmungen dem Planverfasser. Eine Vervielfältigung ist unzulässig und strafbar.

AB.Architektur Architekt DI Alexander Bernhardt staatlich befugter und beeideter Ziviltechniker Untere Aguntstraße 38a, 9990 Nußdorf-Debant T: +43(0) 699 11 61 53 74 M: a.bernhardt@ab-architektur.at www.ab-architektur.at		Kä-3396 Wohnanlage Spittal a.d. Drau Auenweg	Grst. 856/16, 856/5 KG 73419 Spittal a.d.Drau
		Übersichtsplan Wohnung - 2.Obergeschoss TOP A07	Maßstab: M 1:50
		Gemeinnützige Hauptgenossenschaft des Siedlerbundes regGenmbH Ing.-Etzel-Straße 11, 6020 Innsbruck, www.ghs-wohnbau.com, T+43 512 52061	+ - 0,00=551,40m.ü.MN.
		Gez.: A.B.	Index:
		Datum: 2025-11-11	Plan Nr.: VK 20-06 / TOP A07b