




Übersicht KG-TG M1:350

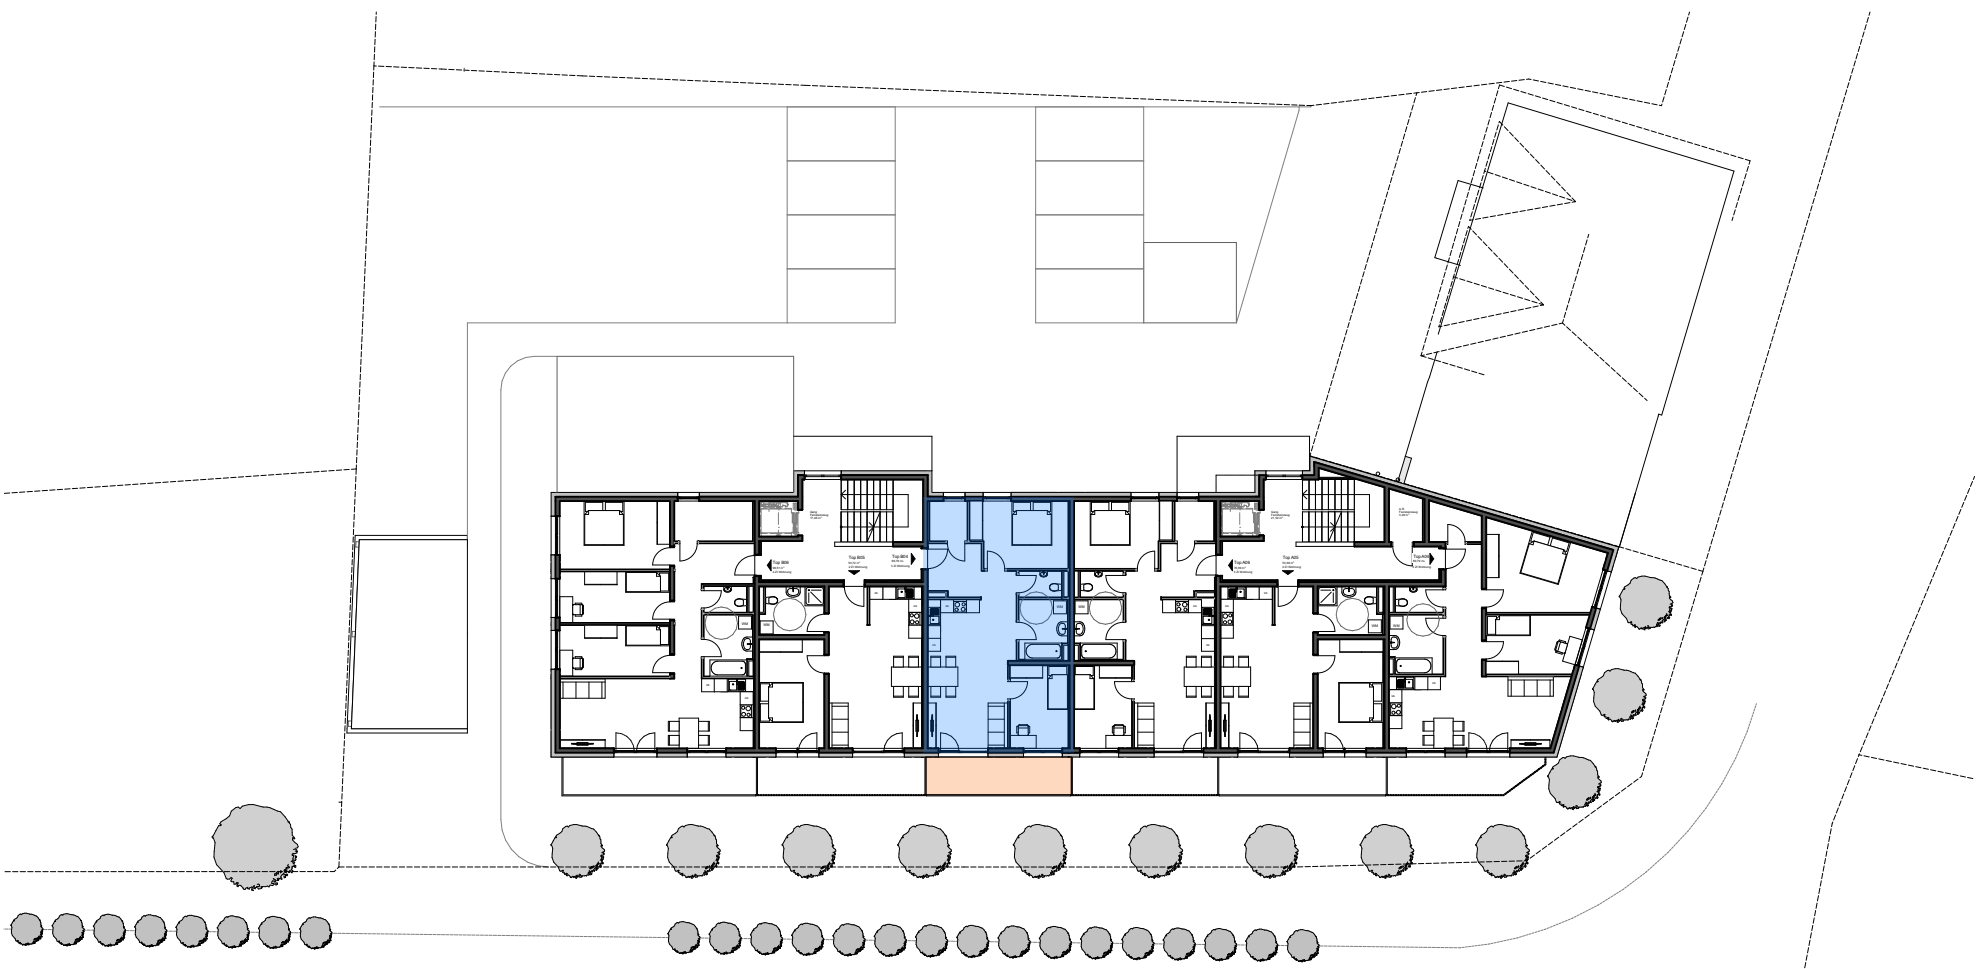

Übersicht 1.OG M1:350




Alle Maße = Rohbaumaße lt. Planung
Für Möblierung Naturmaße nehmen!

Das Urheber- und Eigentumsrecht verbleibt nach den gesetzlichen Bestimmungen dem Planverfasser. Eine Vervielfältigung ist unzulässig und strafbar.

AB Architektur Architekt DI Alexander Bernhardt staatlich befugter und beeideter Ziviltechniker Untere Aguntstraße 38a, 9990 Nußdorf-Debant T: +43(0) 699 11 61 53 74 M: a.bernhardt@ab-architektur.at www.ab-architektur.at 		Kä-3396 Wohnanlage Spittal a.d. Drau Auenweg	Grst. 856/16, 856/5 KG 73419 Spittal a.d.Drau
		Übersichtsplan Wohnung - 1.Obergeschoss TOP B04	
		Gemeinnützige Hauptgenossenschaft des Siedlerbundes regGenmbH Ing.-Etzel-Straße 11, 6020 Innsbruck, www.ghs-wohnbau.com, T+43 512 52061	Maßstab: M 1:350
		Gez.: A.B.	Index:
		Datum: 2025-11-11	Plan Nr.: VK 20-06 / TOP B04a



Top B04
69,78 m²
3 Zi Wohnung

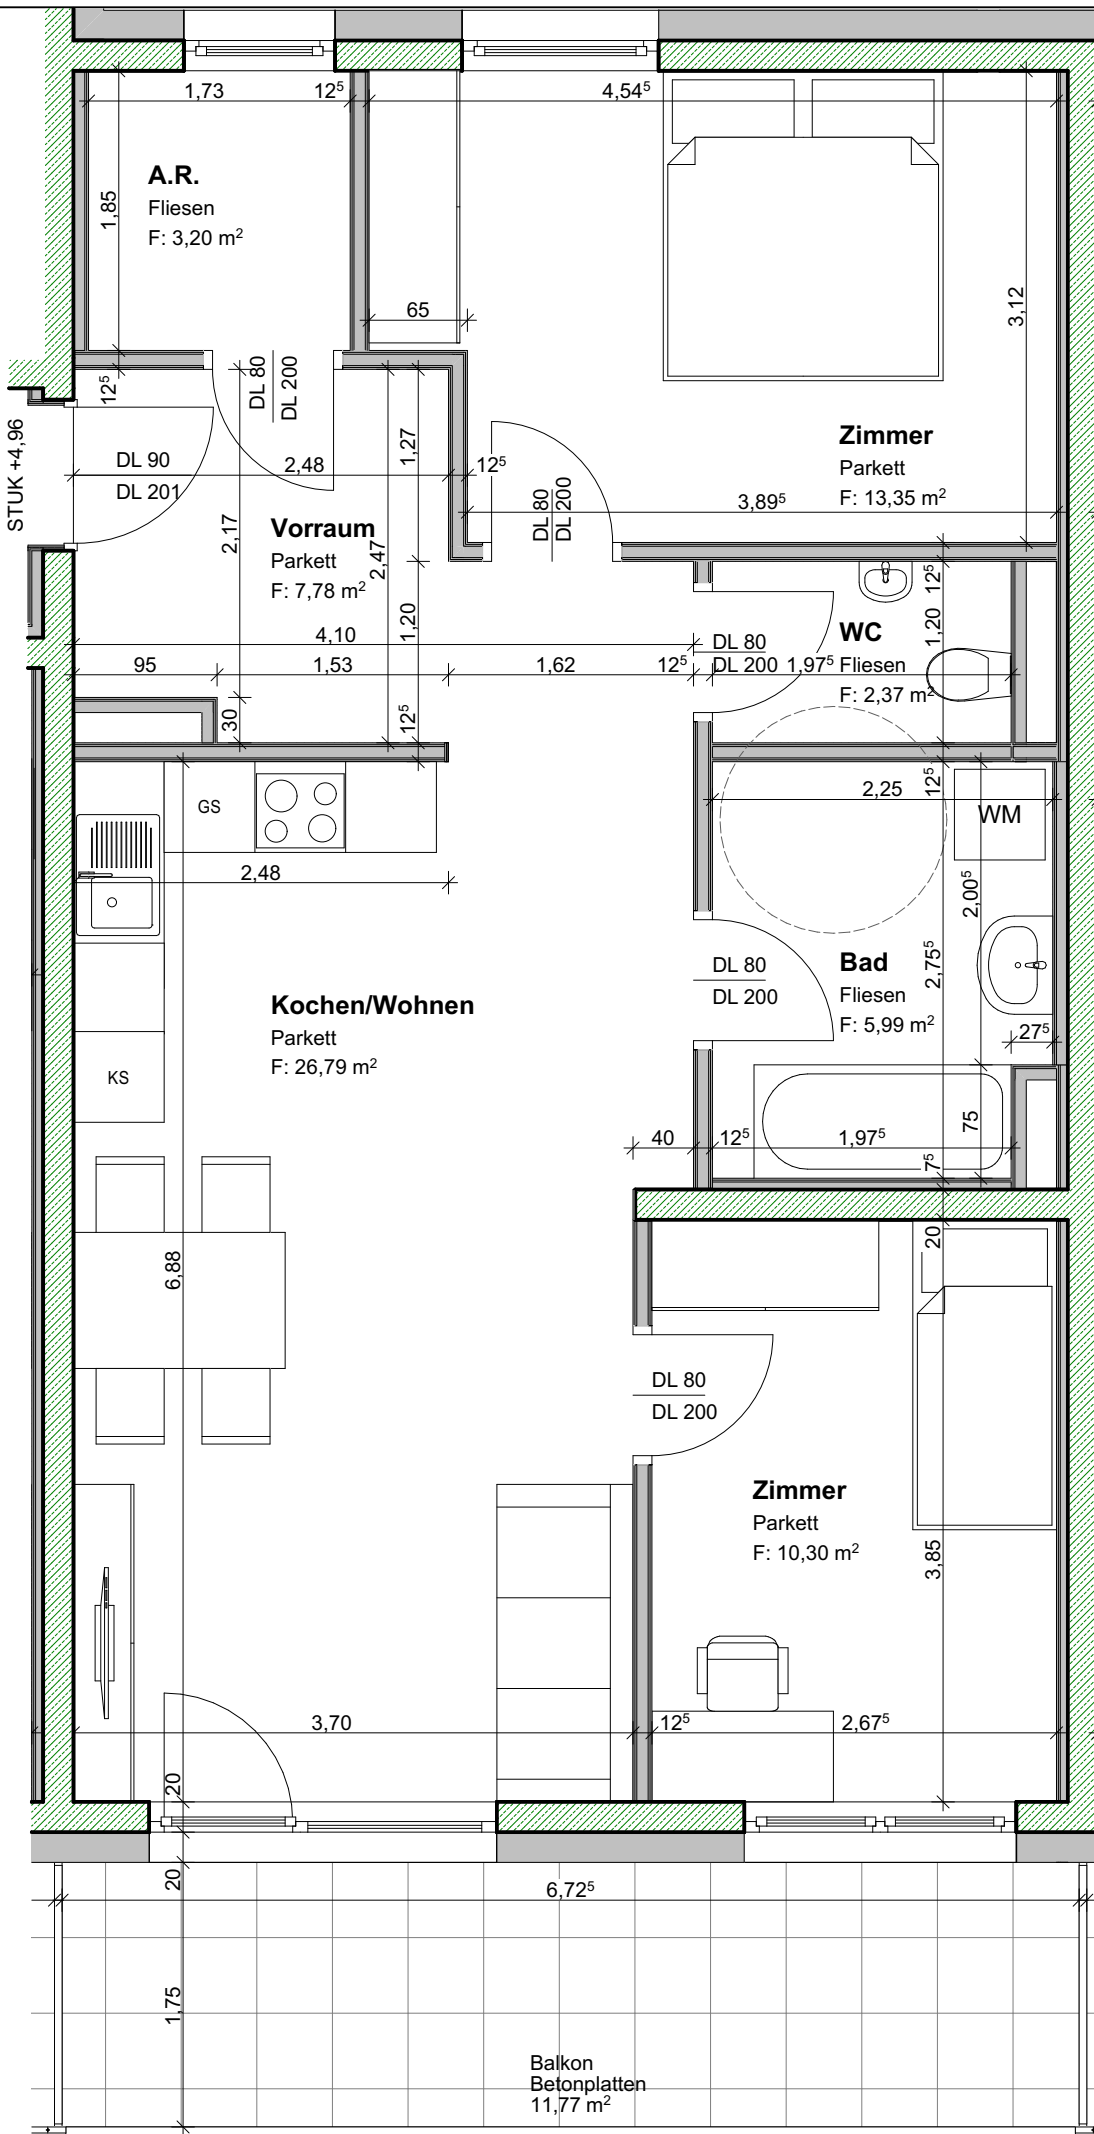


TOP B04 3-Zimmer Wohnung

Wohnnutzfläche 69,78m²

Balkon 11,77m²

Kellerabteil 3,82m²

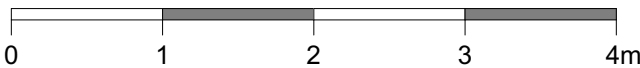

Alle Maße = Rohbaumaße lt. Planung
Für Möblierung Naturmaße nehmen!

Das Urheber- und Eigentumsrecht verbleibt nach den gesetzlichen Bestimmungen dem Planverfasser. Eine Vervielfältigung ist unzulässig und strafbar.

ABArchitektur Architekt DI Alexander Bernhardt staatlich befugter und beeideter Ziviltechniker Untere Aguntstraße 38a, 9990 Nußdorf-Debant T: +43(0) 699 11 61 53 74 M: a.bernhardt@ab-architektur.at www.ab-architektur.at		Kä-3396 Wohnanlage Spittal a.d. Drau Auenweg	Grst. 856/16, 856/5 KG 73419 Spittal a.d.Drau
		Übersichtsplan Wohnung - 1.Obergeschoss TOP B04	Maßstab: M 1:50
		Gemeinnützige Hauptgenossenschaft des Siedlerbundes regGenmbH Ing.-Etzel-Straße 11, 6020 Innsbruck, www.ghs-wohnbau.com, T+43 512 52061	+ - 0,00=551,40m.ü.MN.
		Gez.: A.B.	Index:
		Datum: 2025-11-11	Plan Nr.:VK 20-06 / TOP B04b