


# GHS - Lienz Süd - Wohnanlage Dureggergründe BA III - Häuser E / F / G

Untergeschoss M 1:400

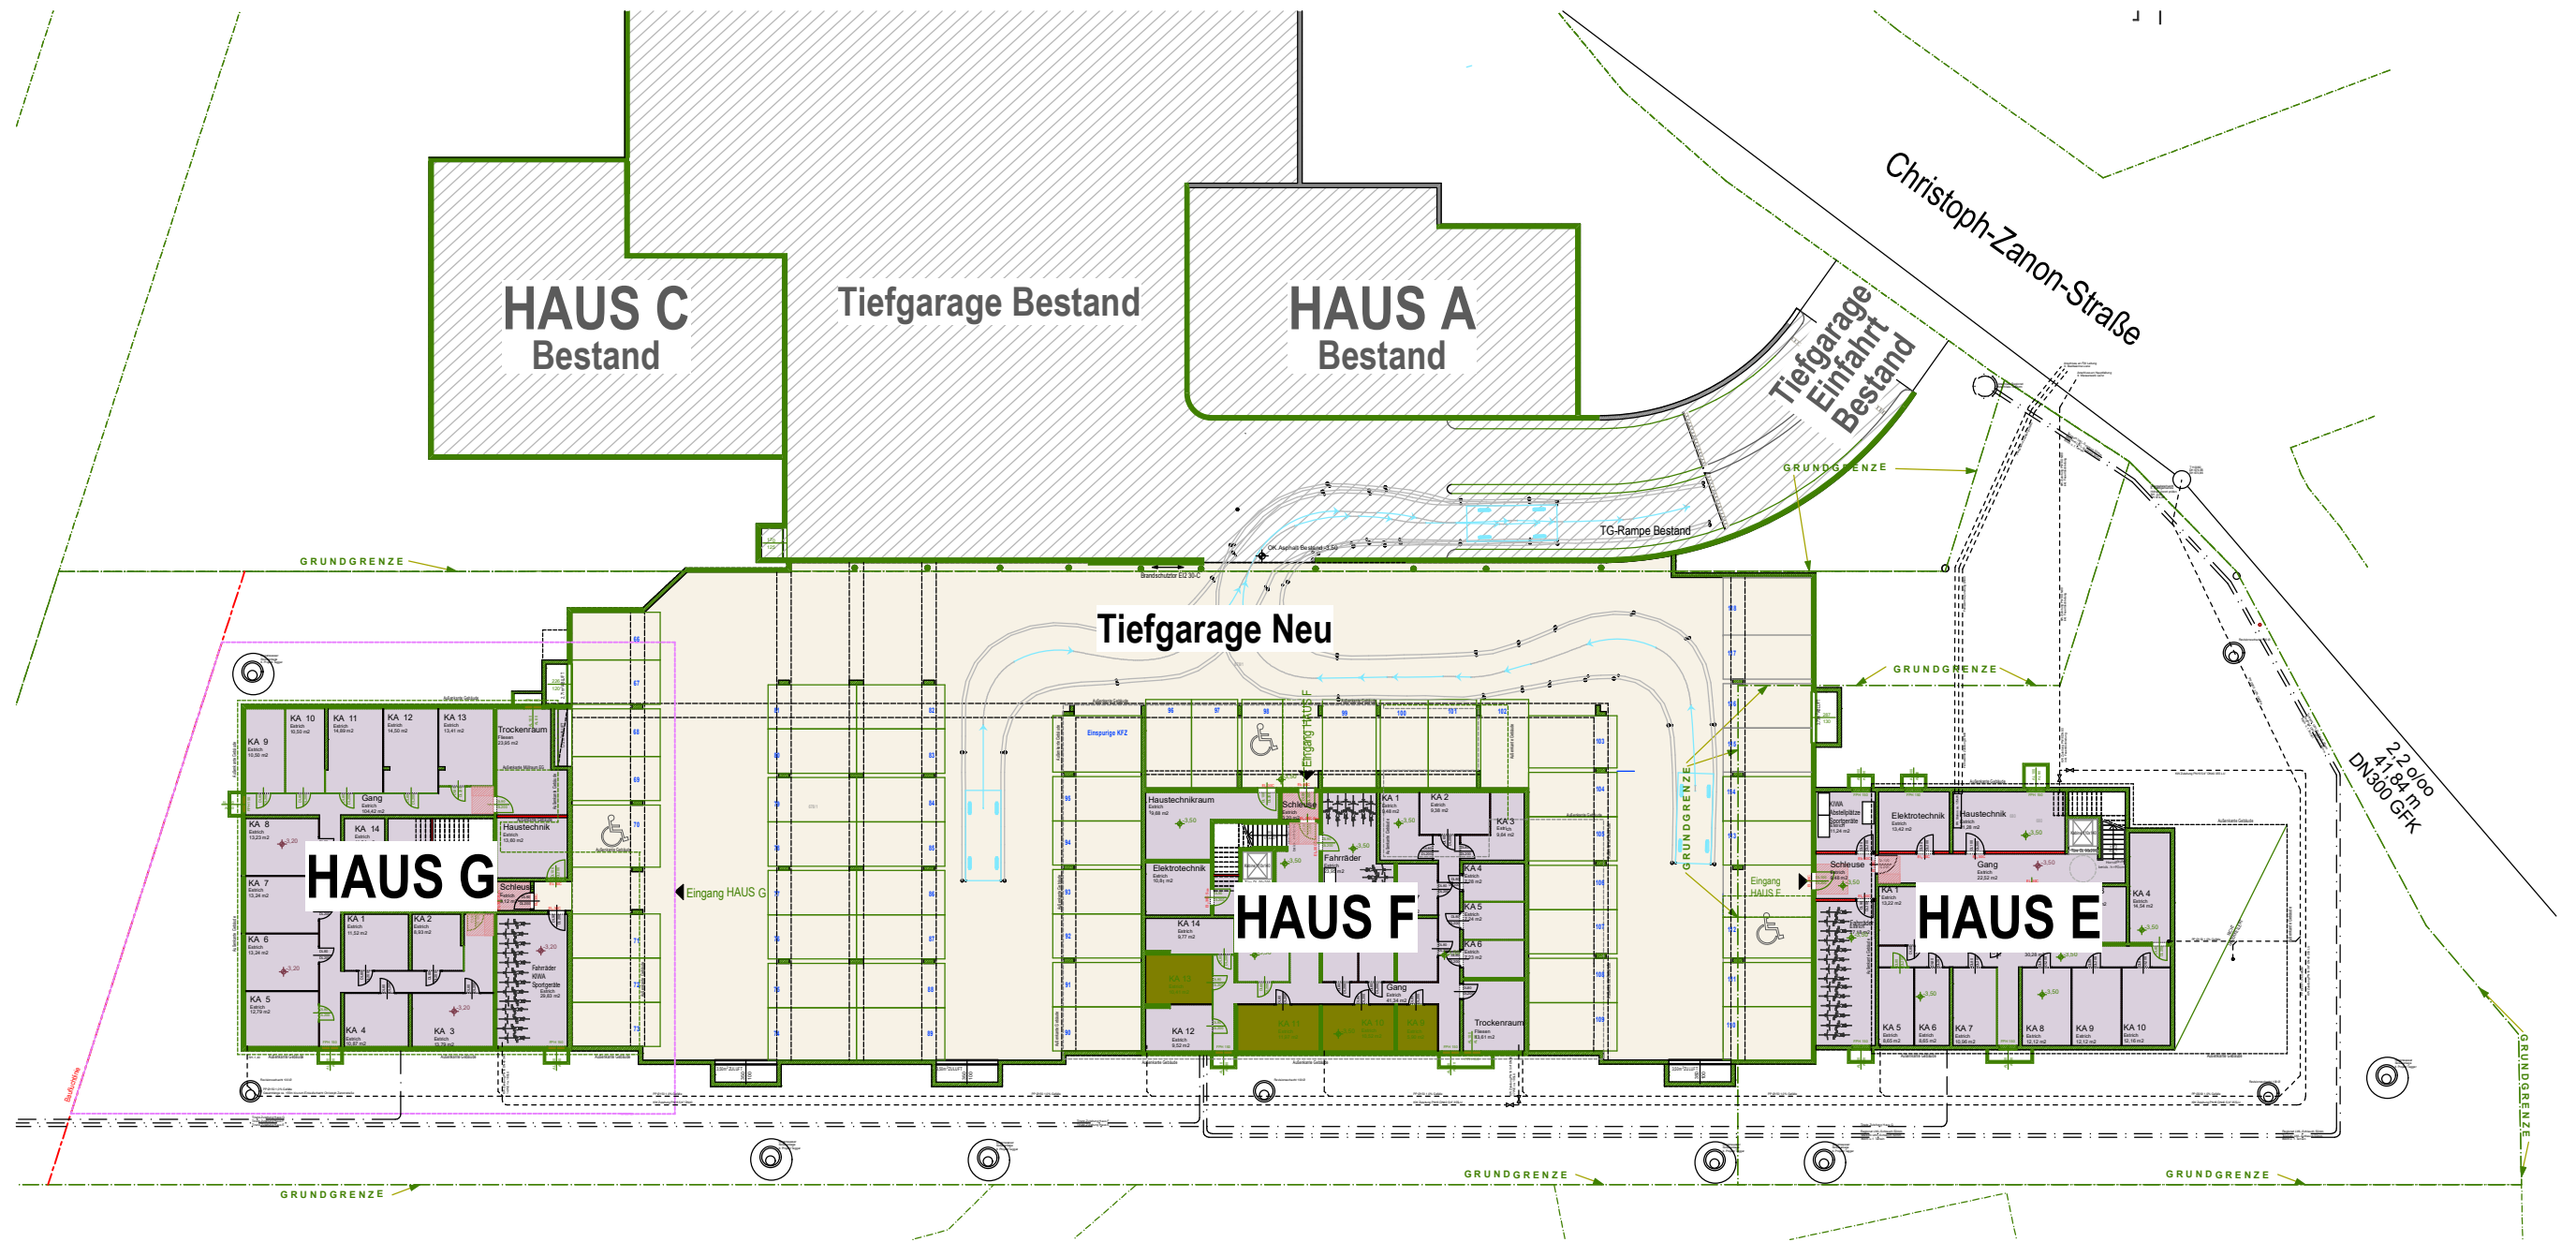

**MACHNÉ & GLANZL**  
 ZT GmbH

A-6020 INNSBRUCK, Höhenstraße 15, tel. ++43(0)512 567631 fax. ++43(0)512 mail: office.bkk@machne.at  
 A-9900 LIENZ, Mühlgasse 33, tel. ++43(0)4852 62344 fax. ++43(0)4852 62253 mail: office.lienz@machne.at

www.machne.at

Planinhalt:

**Übersichtsplan UG**

**WA GHS Lienz Süd**  
**Häuser E / F / G**

Masstab:  
**M 1:400**

Gezeichnet:  
**FP**

Plangröße:

Projektnummer:  
**0070**

Revision:

Revisionsdatum:

Planummer:  
**Ü\_UG**

Datum:  
**17.03.2021**

Diese Zeichnung ist geistiges Eigentum des Architekten und damit gesetzlich geschützt. Jede Benutzung, Veröffentlichung, Vervielfältigung, Uebersetzung oder Weitergabe an Dritte in Verbindung mit einer anderen Arbeit oder einem anderen Projekt bedarf der Zustimmung des Architekten. Durch die Uebernahme dieses Planes akzeptiert die ausführende Firma die darauf dargestellten Anordnungen. Geschriebene Planmasse auf dieser Zeichnung haben Vorrang gegenüber gezeichneten Dimensionen. Der Auftragnehmer verpflichtet sich vor Arbeitsbeginn alle Masse und Bedingungen im Zusammenhang mit seiner Arbeit, auf der Baustelle verantwortlich zu ueberpruefen. Abweichungen gegeneuber dargestellten oder schriftlich vereinbarten Anordnungen muessen dem Architekten bzw. der Bauleitung unverzuellig schriftlich mitgeteilt werden. Vor Arbeitsbeginn sind dem Architekten gueltige Werkzeichnungen zur Genehmigung vorzulegen.