


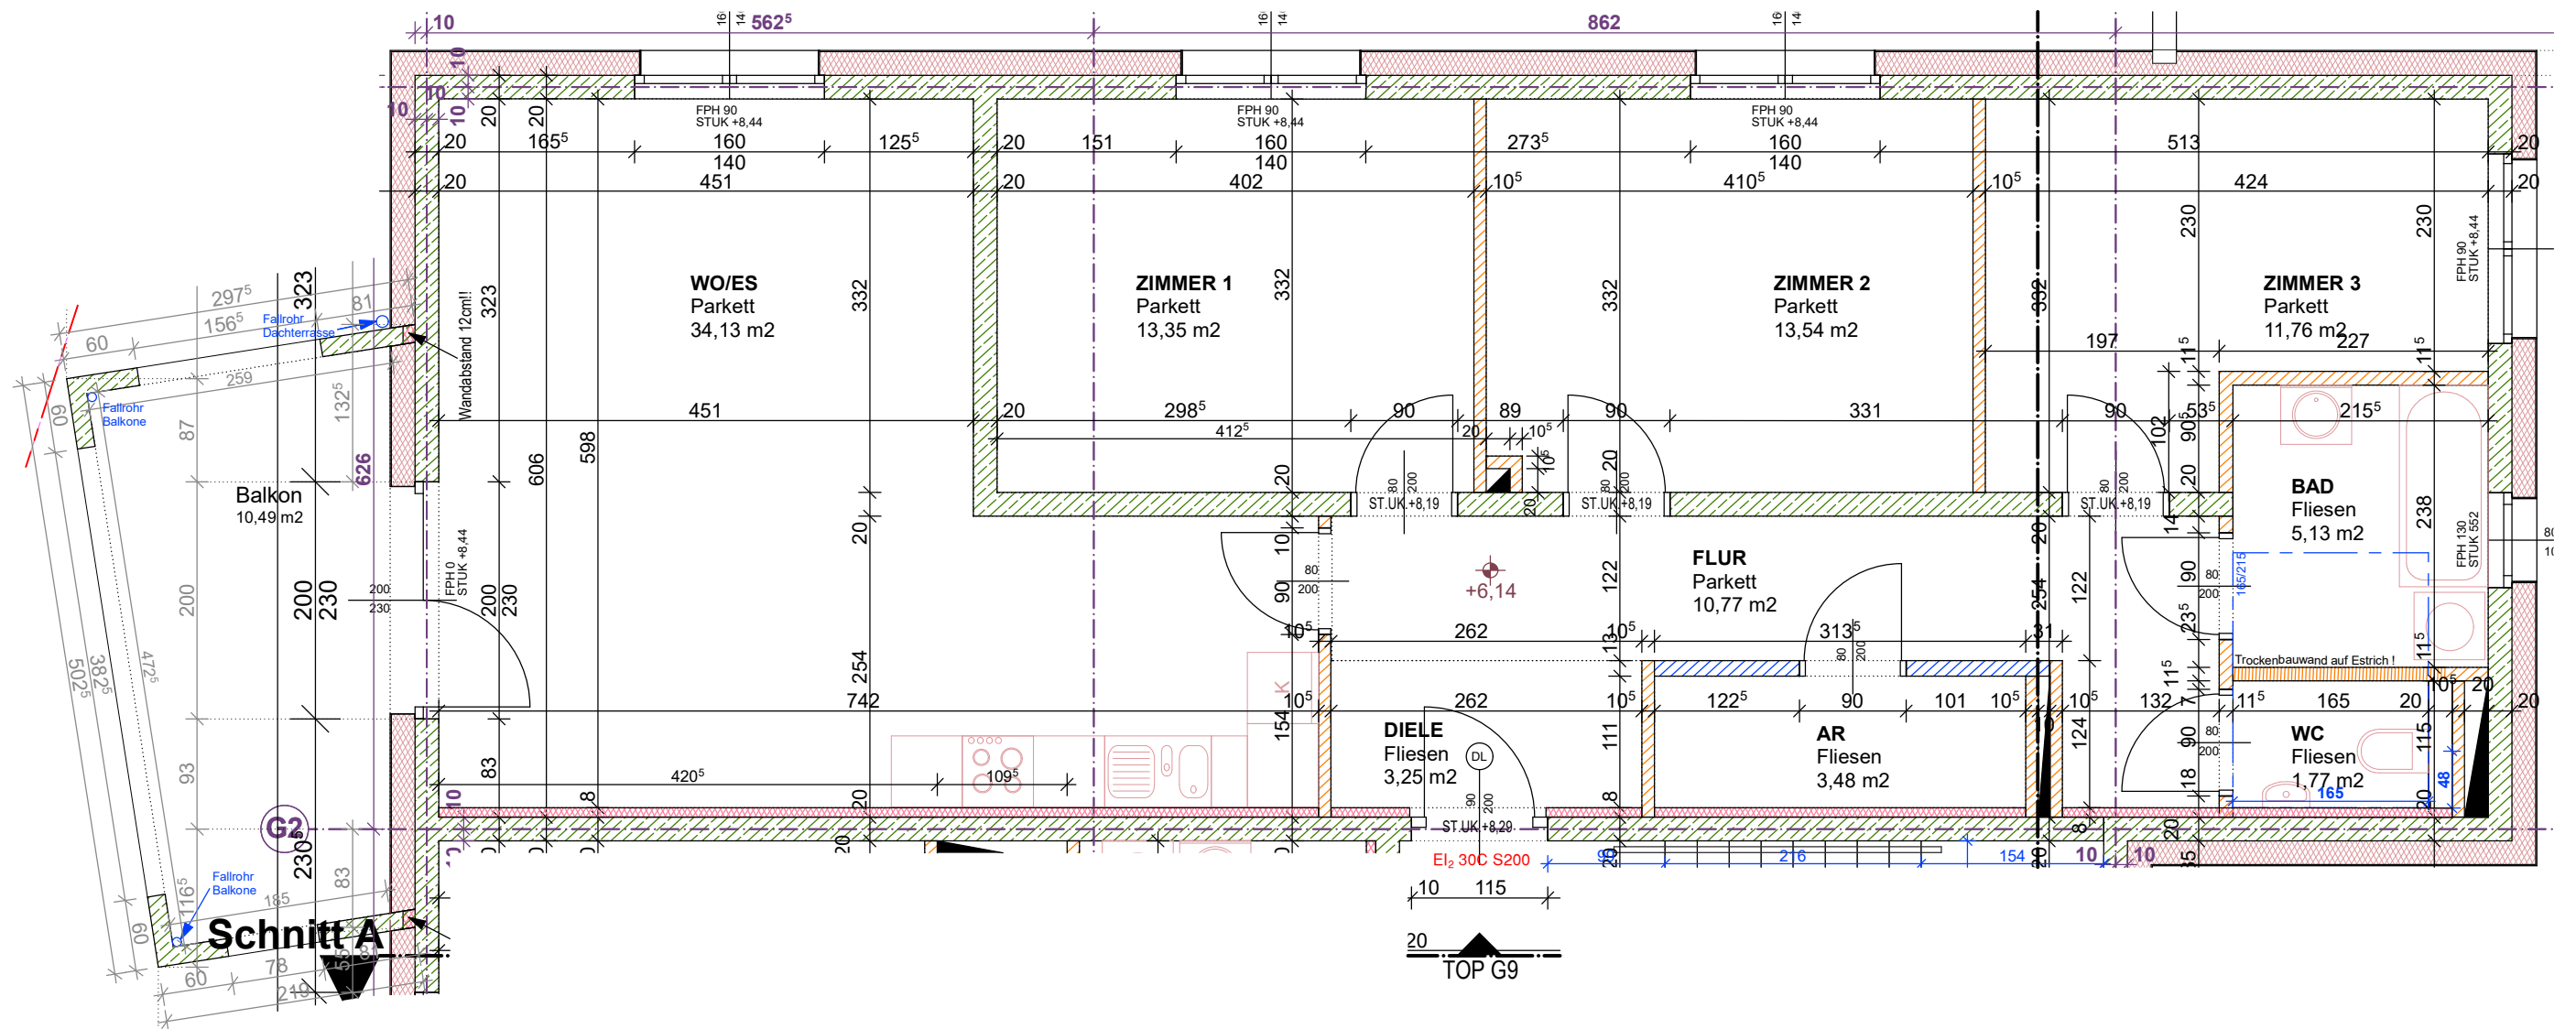


M 1:50 - 1 Meter = 20mm

WOHNANLAGE TI 0371 - Lienz Süd

M 1:50	OG2	Haus G	TOP G9	22.09.2021	Wohnnutzfläche 97,18m ²
--------	-----	--------	--------	------------	---------------------------------------

UG

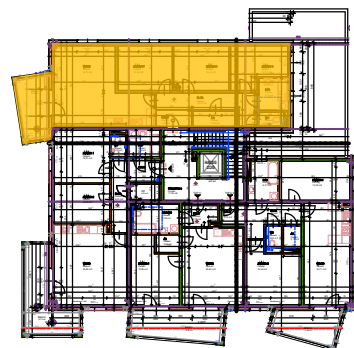

GEMEINNÜTZIGE
HAUPTGENOSSENSCHAFT DES
SIEDLERBUNDES REG.GEN.M.B.H
Ing.-Eitzel-Str. 11
6020 Innsbruck
tel.: +43 512 52061
e-mail: ghs@ghs-wohnbau.com
www.ghs-wohnbau.com

GHS

Rechter Iselweg 29/Top 202
9900 Lienz
tel.: +43 4852 68902
e-mail: lienz@ghs-wohnbau.com



MACHNÉ & GLANZL ARCHITEKTEN
www.machne.at Lienz-Innsbruck

A-9900 LIENZ
Mühlgasse 33
tel. ++43(0)4852 62344
office.lienz@machne.at

A-6020 INNSBRUCK
Filiale Höhenstrasse 15
tel. ++43(0)512 567631
office.ibk@machne.at