


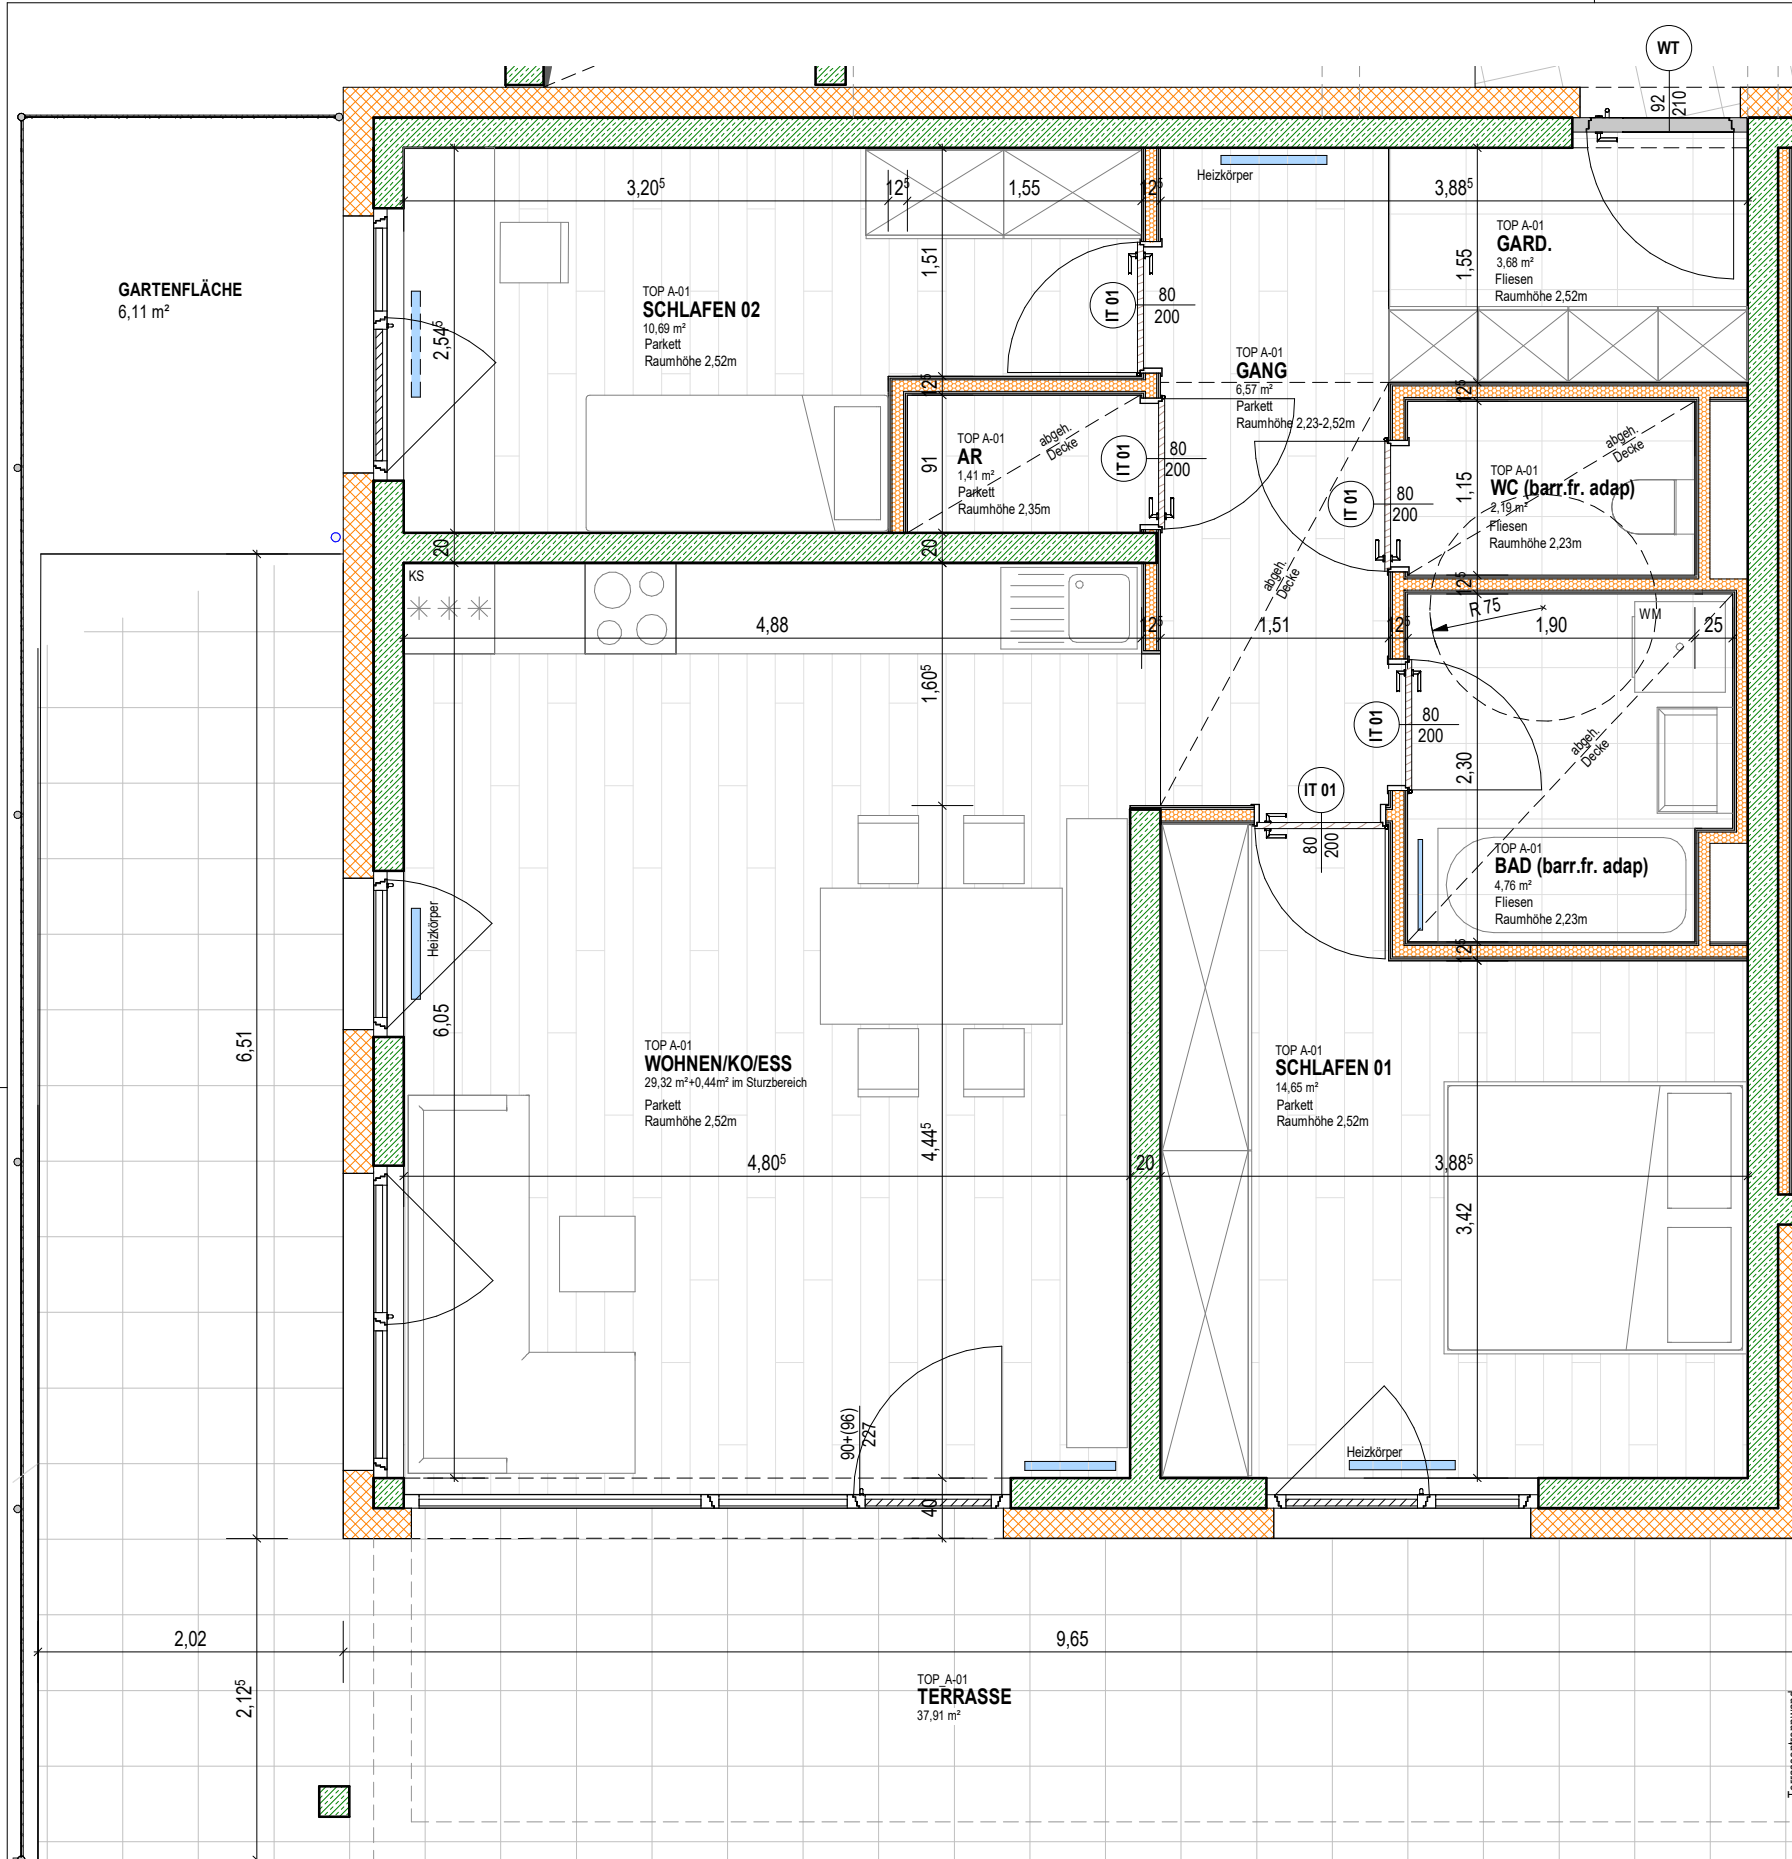


ANSICHT Süd-Ost (Maßstabslos)
Zuordnung Wohneinheit TOP 01

TOP 01
WOHNNUTZFLÄCHE
TERRASSE
ABTEIL (Erdgeschoß)
PARKPLATZ P01

73,71 m²
37,91 m² + 76,90m² Garten
5,72 m²

- TROCKENBAU
 - STAHLBETON
 - WÄRMEDÄMMUNG
- Alle Maße = Rohbaumaße lt. Planung
Für Möblierung Naturmaße nehmen!

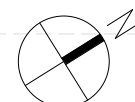

GARTENFLÄCHE
70,79 m²

Ti-0389_Fulpmes Himmelreich2

HAUS A-TOP 01_3_ZIMMER WOHNHEINHEIT_OG 01

Maßstab 1:50

PROJ-NR:
Ti-0389

DATUM:
24.02.2022

GEZ:
SH

GHS

Gemeinnützige Hauptgenossenschaft des Siedlerbundes regGenmbH

adr. Ing.-Etzel-Straße 11_6020 Innsbruck
tel. +43 512 52061
mail. technik@ghs-wohnbau.com

Die angegebenen Maße sind Rohbaumaße - Naturmaße sind zu nehmen | Die dargestellte Möblierung ist lediglich als Einrichtungsvorschlag zu verstehen | Änderungen vorbehalten!