



GR-ÜBERSICHT EG [M 1:500]  
Zuordnung Abteil und Parkplatz

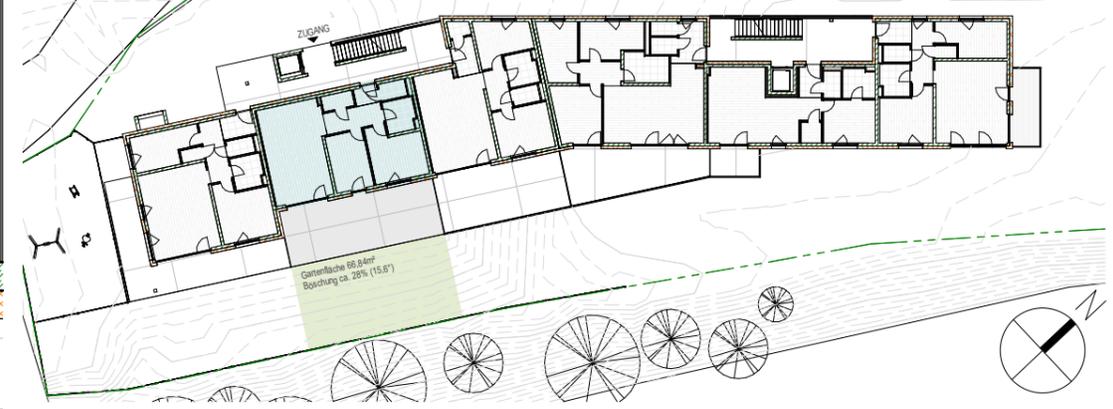

GR-ÜBERSICHT OG1 [M 1:500]  
Zuordnung Wohneinheit TOP 02

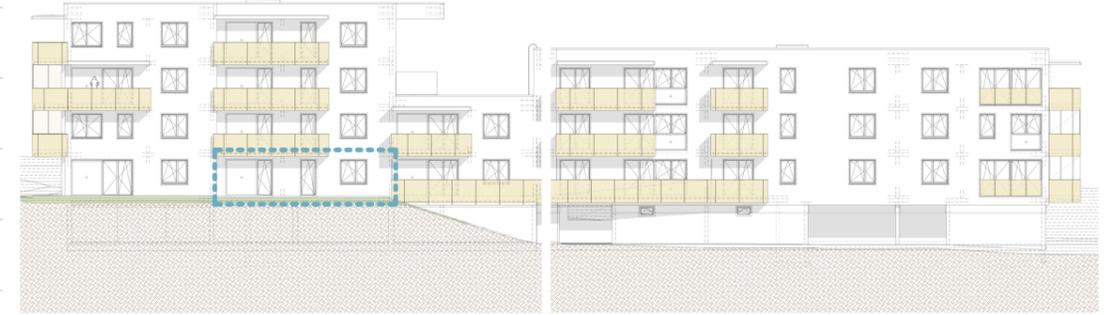

ANSICHT Süd-Ost [Maßstabslos]  
Zuordnung Wohneinheit TOP 02


**TOP 02**  
**WOHNNUTZFLÄCHE**  
 TERRASSE  
 ABTEIL (Erdgeschoß)  
 PARKPLATZ P02

**72,33 m<sup>2</sup>**  
**44,37 m<sup>2</sup> + 66,84m<sup>2</sup> Garten**  
 4,00 m<sup>2</sup>

- TROCKENBAU
- STAHLBETON
- WÄRMEDÄMMUNG

Alle Maße = Rohbaumaße lt. Planung  
Für Möblierung Naturmaße nehmen!

**GARTENFLÄCHE**  
68,98 m<sup>2</sup>

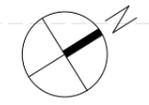

<b>Ti-0389_Fulpmes Himmelreich2</b>			Maßstab 1:50	
HAUS A-TOP 02_3 ZIMMER WOHN EINHEIT OG 01			Gemeinnützige Hauptgenossenschaft des Siedlerbundes regGenmbH	
PROJ-NR: Ti-0389	DATUM: 24.02.2022	GEZ: SH	adr. Ing.-Eitzel-Strasse 11_6020 Innsbruck tel. +43 512 52061 mail. technik@ghs-wohnbau.com	
Die angegebenen Maße sind Rohbaumaße - Naturmaße sind zu nehmen   Die dargestellte Möblierung ist lediglich als Einrichtungsvorschlag zu verstehen   Änderungen vorbehalten!			<b>GHS</b>	