


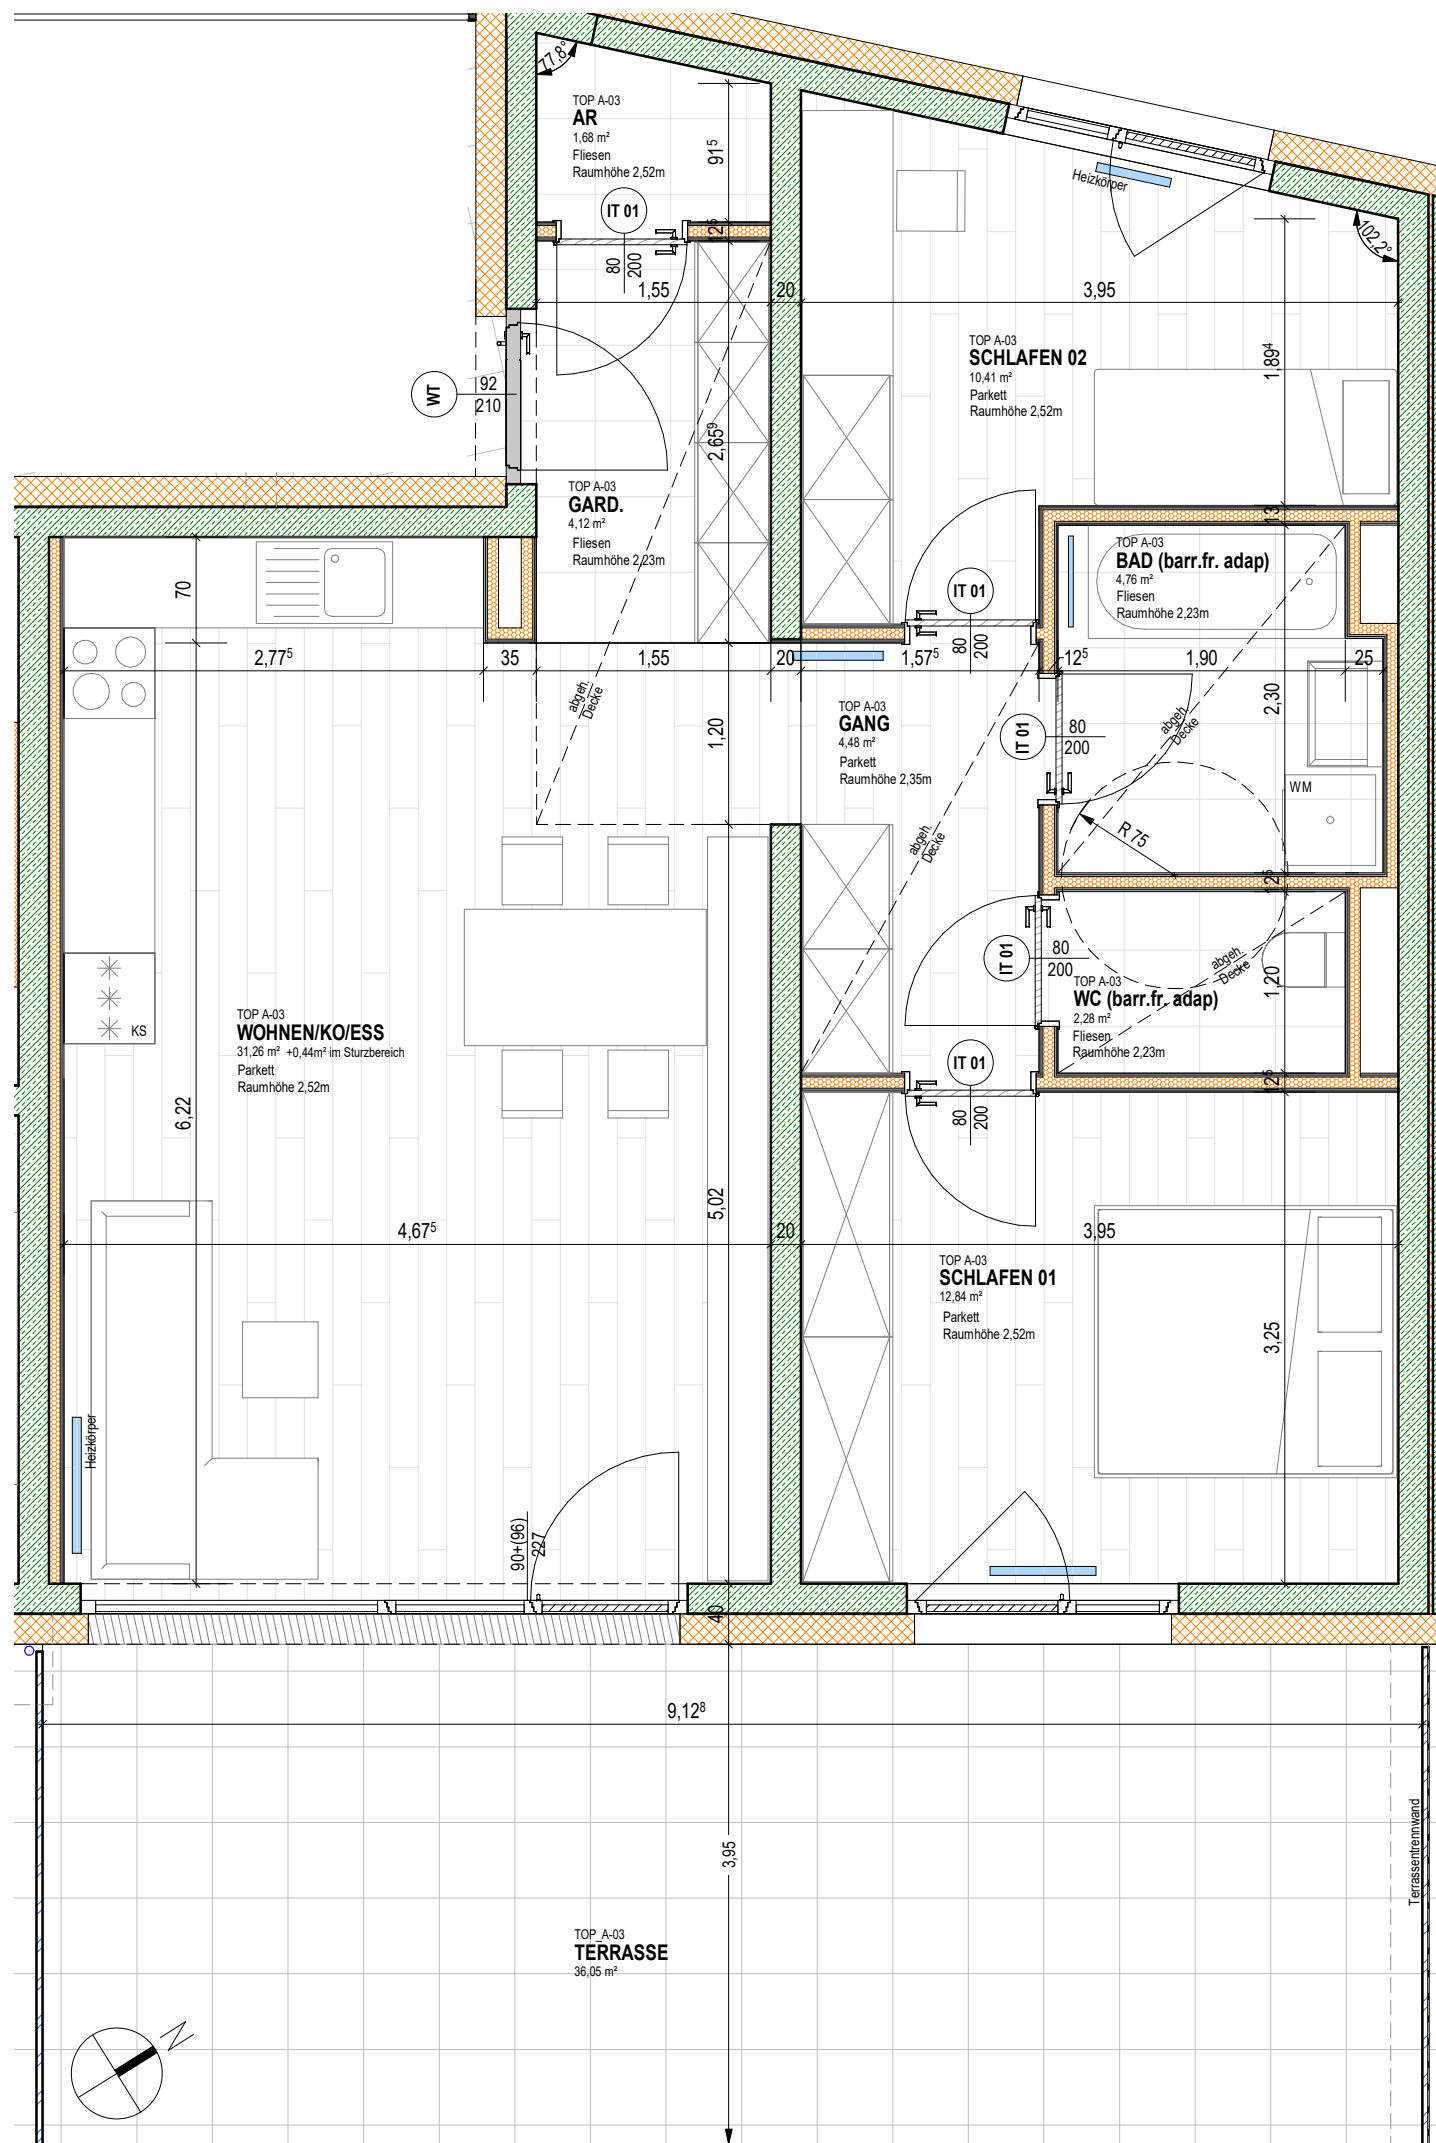

GR-ÜBERSICHT EG [M 1:500]
Zuordnung Abteil und Parkplatz

GR-ÜBERSICHT OG1 [M 1:500]
Zuordnung Wohneinheit TOP 03

ANSICHT Süd-Ost [Maßstabslos]
Zuordnung Wohneinheit TOP 03

TOP 03
WOHNNUTZFLÄCHE
TERRASSE
ABTEIL (Erdgeschoß)
PARKPLATZ P03

72,27 m²
36,05 m²
4,27 m²

-  TROCKENBAU
-  STAHLBETON
-  WÄRMEDÄMMUNG

Alle Maße = Rohbaumaße lt. Planung
Für Möblierung Naturmaße nehmen!

Ti-0389_Fulpmes Himmelreich2			Maßstab 1:50		Gemeinnützige Hauptgenossenschaft des Siedlerbundes regGenmbH
HAUS A-TOP_03_3 ZIMMER WOHNHEINHEIT_OG 01					adr. Ing.-Etzel-Straße 11_6020 Innsbruck tel. +43 512 52061 mail. technik@ghs-wohnbau.com
PROJ-NR: Ti-0389	DATUM: 24.02.2022	GEZ: SH			
Die anagegebenen Maße sind Rohbaum Maße - Naturmaße sind zu nehmen ! Die dargestellte Möblierung ist lediglich als Einrichtungsvorschlag zu verstehen ! Änderungen vorbehalten!					