


GR-ÜBERSICHT EG [M 1:500]
Zuordnung Abteil und Parkplatz



GR-ÜBERSICHT OG2 [M 1:500]
Zuordnung Wohneinheit TOP 04

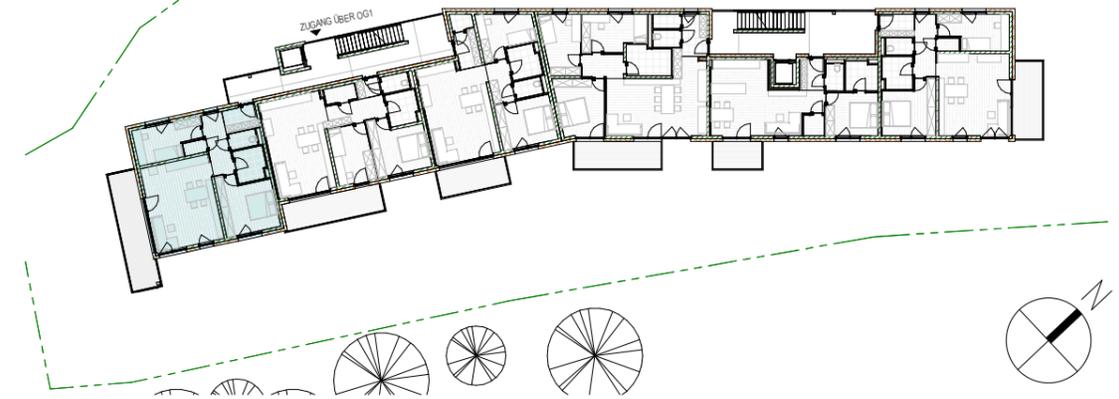


ANSICHT Süd-Ost [Maßstabslos]
Zuordnung Wohneinheit TOP 04

TOP 04
WOHNNUTZFLÄCHE 73,71 m²
BALKON 17,12 m²
ABTEIL (Erdgeschoß) 3,03 m²
PARKPLATZ P04

-  TROCKENBAU
-  STAHLBETON
-  WÄRMEDÄMMUNG

Alle Maße = Rohbaumaße lt. Planung
Für Möblierung Naturmaße nehmen!

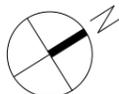

Ti-0389_Fulpmes Himmelreich2			Maßstab 1:50	
HAUS A-TOP 04_3 ZIMMER WOHN EINHEIT_OG 02			Gemeinnützige Hauptgenossenschaft des Siedlerbundes regGenmbH	
PROJ-NR: Ti-0389	DATUM: 24.02.2022	GEZ: SH	GHS	
			adr. Ing.-Eitzel-Straße 11_6020 Innsbruck tel. +43 512 52061 mail. technik@ghs-wohnbau.com	
Die angegebenen Maße sind Rohbaumaße - Naturmaße sind zu nehmen Die dargestellte Möblierung ist lediglich als Einrichtungsvorschlag zu verstehen Änderungen vorbehalten!				