



GR-ÜBERSICHT EG [M 1:500]
Zuordnung Abteil und Parkplatz

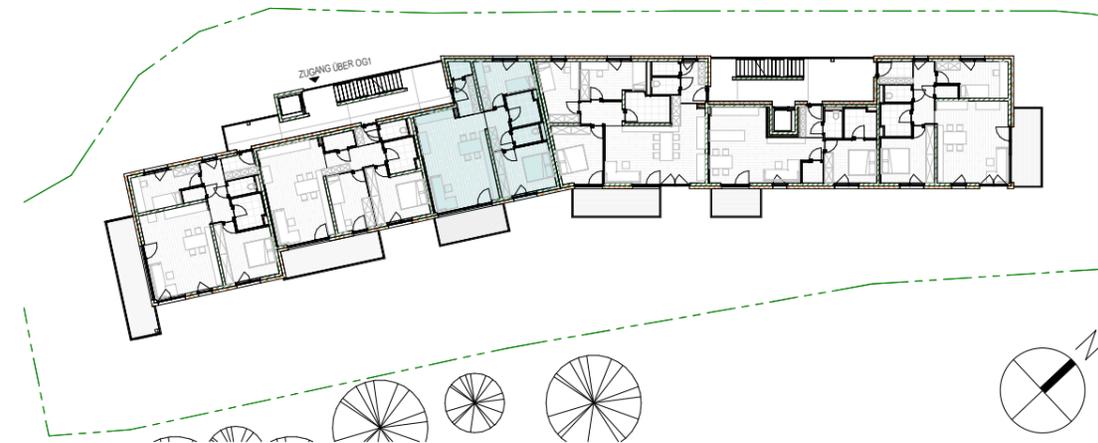

GR-ÜBERSICHT OG2 [M 1:500]
Zuordnung Wohneinheit TOP 06

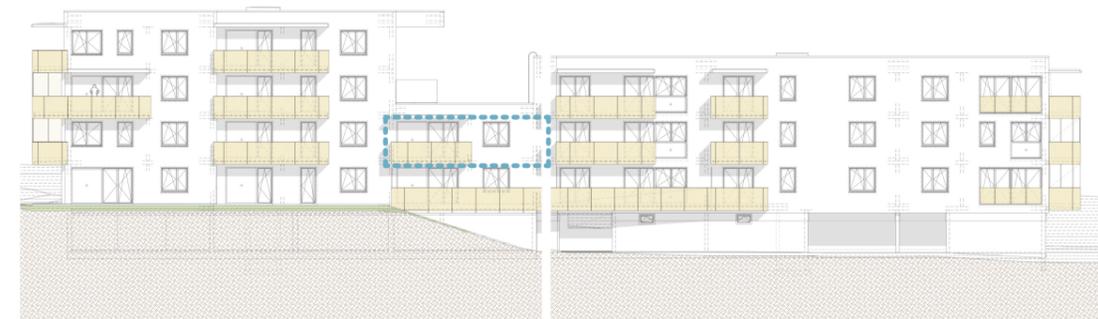


ANSICHT Süd-Ost [Maßstabslos]
Zuordnung Wohneinheit TOP 06

TOP 06

WOHNUTZFLÄCHE	72,27 m²
BALKON	10,22 m²
ABTEIL (Erdgeschoß)	4,27 m²
PARKPLATZ P06	

- TROCKENBAU
- STAHLBETON
- WÄRMEDÄMMUNG

Alle Maße = Rohbaumaße lt. Planung
Für Möblierung Naturmaße nehmen!

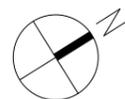

Ti-0389_Fulpmes Himmelreich2

HAUS A-TOP 06_3 ZIMMER WOHNHEINHEIT_OG 02

Maßstab 1:50

Gemeinnützige Hauptgenossenschaft des Siedlerbundes regGenmbH

PROJ-NR:
Ti-0389

DATUM:
24.02.2022

GEZ:
SH

GHS

adr. Ing.-Eitzel-Strasse 11_6020 Innsbruck
tel. +43 512 52061
mail technik@ghs-wohnbau.com

Die angegebenen Maße sind Rohbaumaße - Naturmaße sind zu nehmen | Die dargestellte Möblierung ist lediglich als Einrichtungsvorschlag zu verstehen | Änderungen vorbehalten!