


GR-ÜBERSICHT EG [M 1:500]
Zuordnung Abteil und Parkplatz

GR-ÜBERSICHT OG3 [M 1:500]
Zuordnung Wohneinheit TOP 07

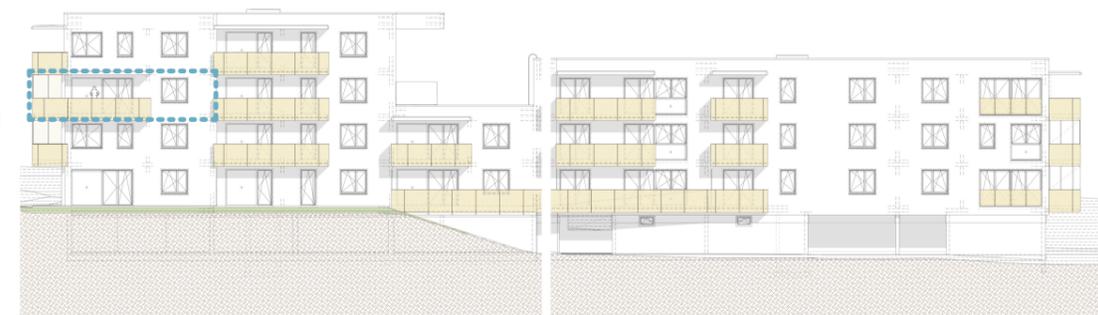


ANSICHT Süd-Ost [Maßstabslos]
Zuordnung Wohneinheit TOP 07

TOP 07
WOHNNUTZFLÄCHE 73,50 m²
BALKON 15,04 m²
ABTEIL (Erdgeschoß) 3,03 m²
PARKPLATZ P07

- TROCKENBAU
- STAHLBETON
- WÄRMEDÄMMUNG

Alle Maße = Rohbaumaße lt. Planung
Für Möblierung Naturmaße nehmen!

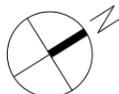

Ti-0389_Fulpmes Himmelreich2			Maßstab 1:50	
HAUS A-TOP 07_3 ZIMMER WOHN EINHEIT_OG 03			Gemeinnützige Hauptgenossenschaft des Siedlerbundes regGenmbH	
PROJ-NR: Ti-0389	DATUM: 24.02.2022	GEZ: SH		
			adr. Ing.-Eitzel-Strasse 11_6020 Innsbruck tel. +43 512 52061 mail. technik@ghs-wohnbau.com	
Die angegebenen Maße sind Rohbaumaße - Naturmaße sind zu nehmen Die dargestellte Möblierung ist lediglich als Einrichtungsvorschlag zu verstehen Änderungen vorbehalten!				