




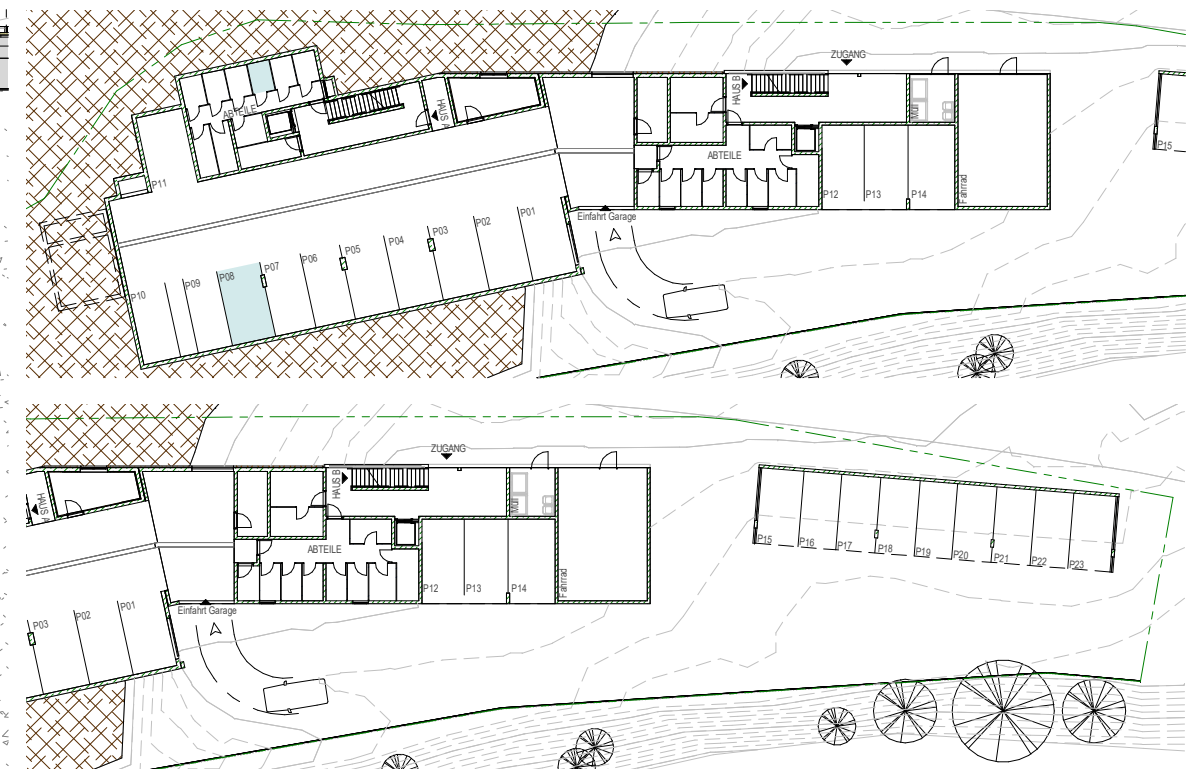

GR-ÜBERSICHT EG [M 1:500]
Zuordnung Abteil und Parkplatz

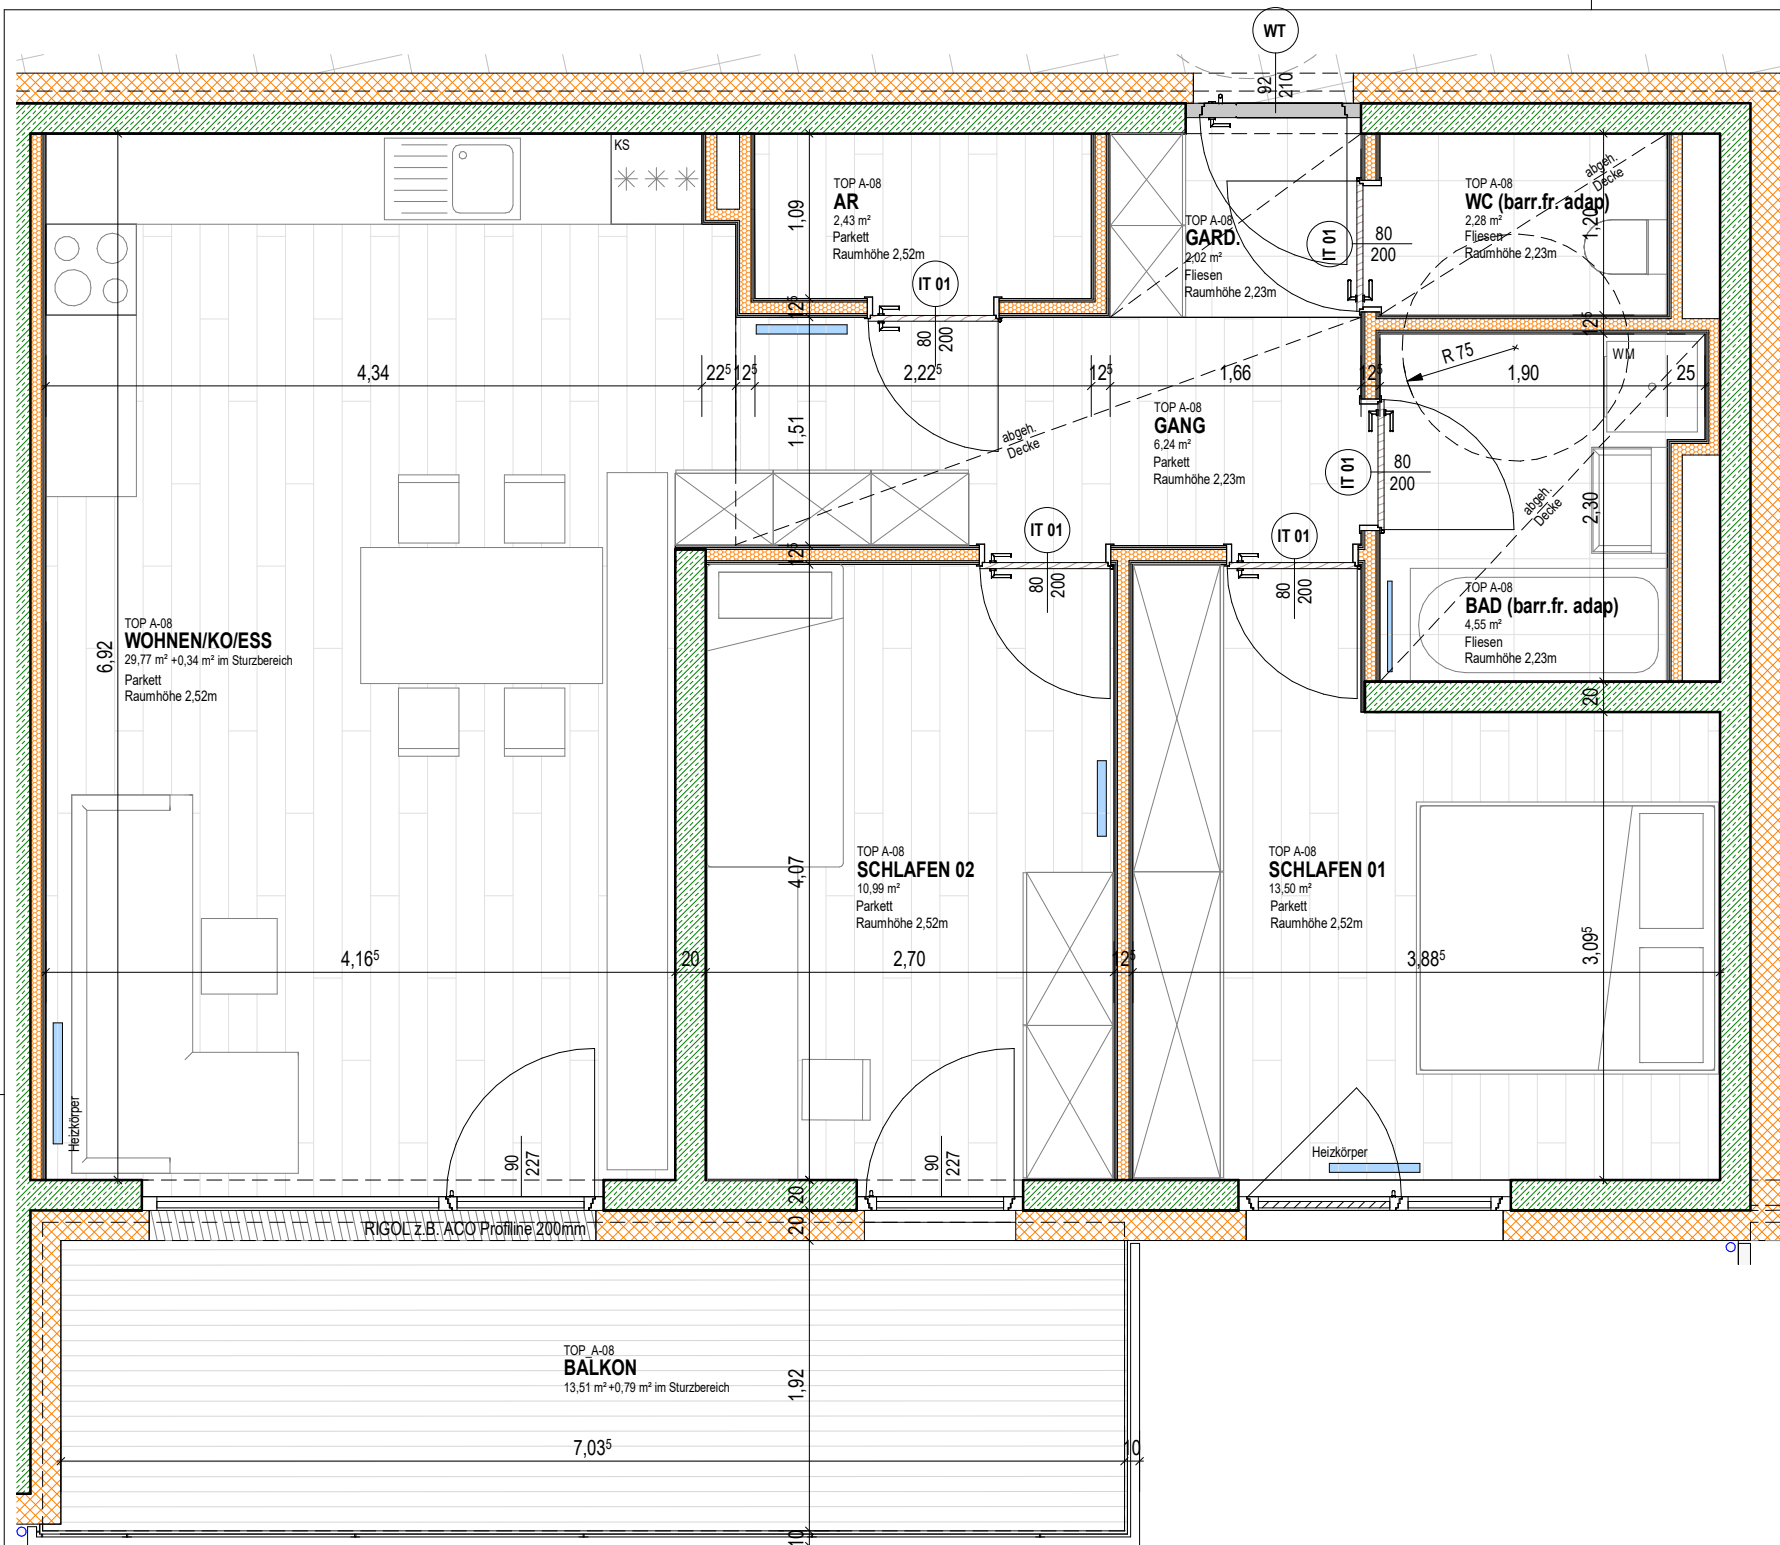

GR-ÜBERSICHT OG3 [M 1:500]
Zuordnung Wohneinheit TOP 08

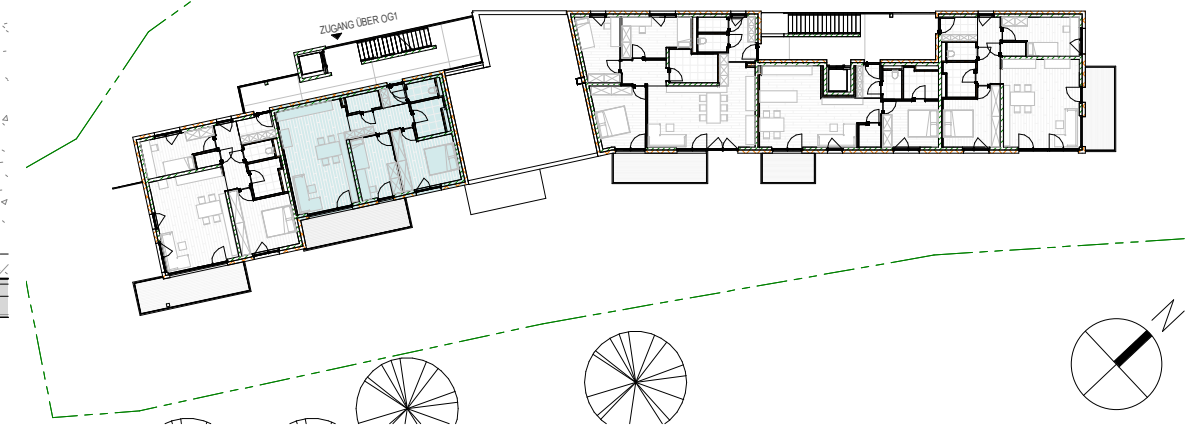


ANSICHT Süd-Ost [Maßstabslos]
Zuordnung Wohneinheit TOP 08

TOP 08

WOHNNUTZFLÄCHE
BALKON
ABTEIL (Erdgeschoß)
PARKPLATZ P08

72,12 m²
14,30 m²
3,03 m²

- TROCKENBAU
 - STAHLBETON
 - WÄRMEDÄMMUNG
- Alle Maße = Rohbaumaße lt. Planung
Für Möblierung Naturmaße nehmen!

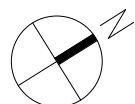

Ti-0389_Fulpmes Himmelreich2

HAUS A-TOP 08_3 ZIMMER WOHN EINHEIT_OG 03

Maßstab 1:50

PROJ-NR:
Ti-0389

DATUM:
24.02.2022

GEZ:
SH

GHS

Gemeinnützige Hauptgenossenschaft des Siedlerbundes regGenmbH
adr. Ing.-Etzel-Straße 11_6020 Innsbruck
tel. +43 512 52061
mail. technik@ghs-wohnbau.com

Die angegebenen Maße sind Rohbaumaße - Naturmaße sind zu nehmen | Die dargestellte Möblierung ist lediglich als Einrichtungsvorschlag zu verstehen | Änderungen vorbehalten!