
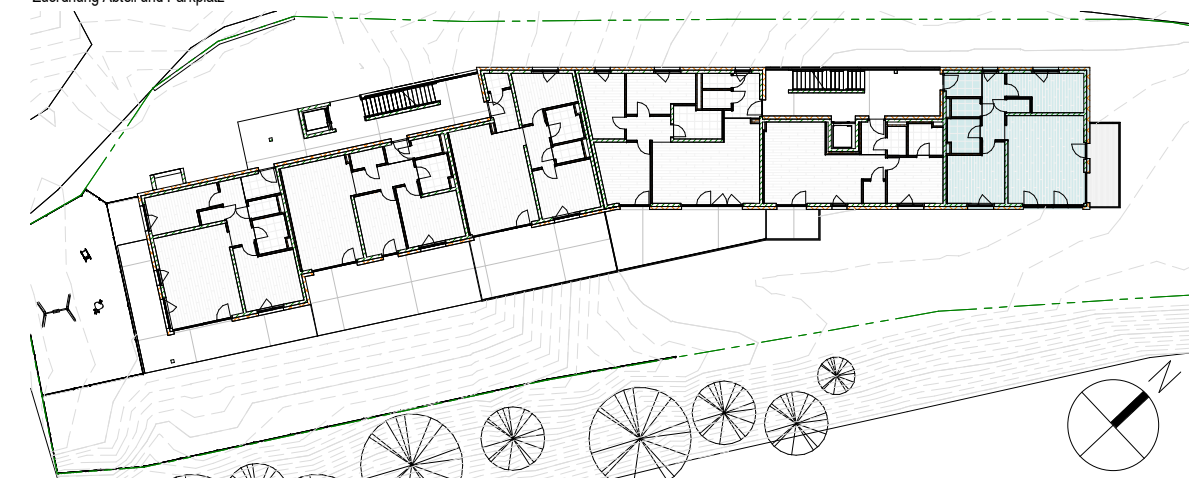
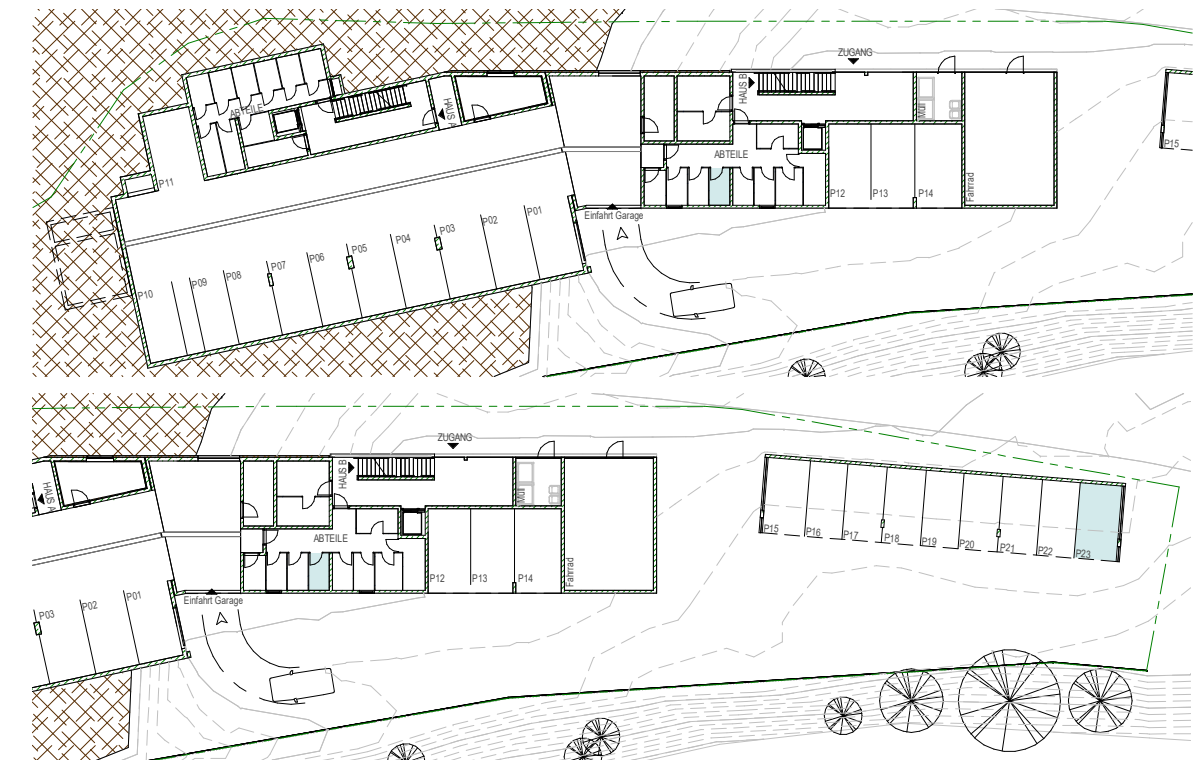


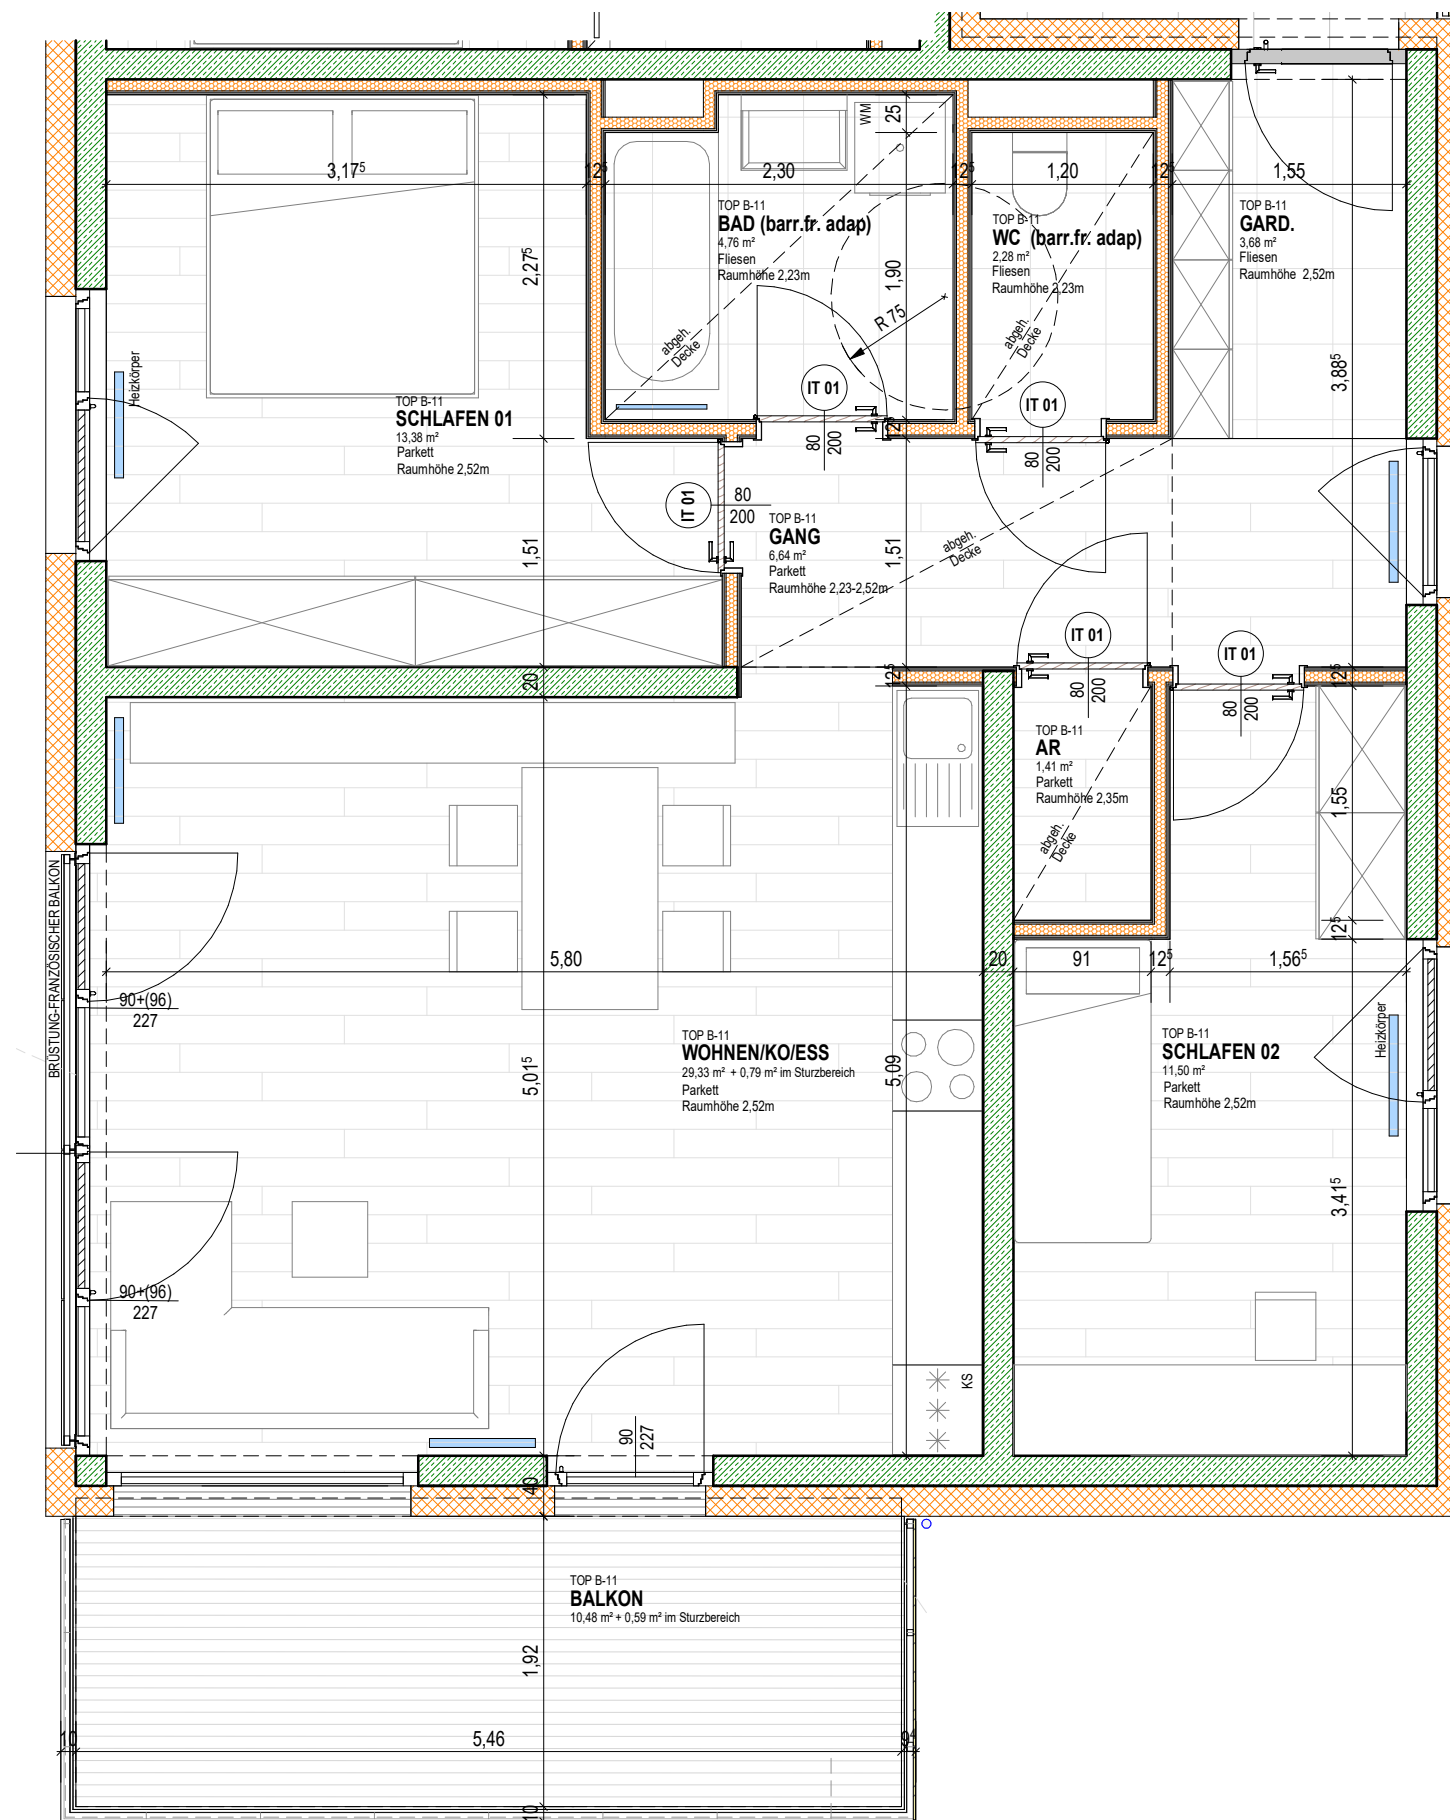

TOP 11

WOHNNUTZFLÄCHE
BALKON
ABTEIL (Erdgeschoß)
PARKPLATZ P23

73,77 m²
11,07 m²
3,38 m²

- TROCKENBAU
 - STAHLBETON
 - WÄRMEDÄMMUNG
- Alle Maße = Rohbaumaße lt. Planung
 Für Möblierung Naturmaße nehmen!

Ti-0389_Fulpmes Himmelreich2

HAUS B-TOP 11_3 ZIMMER WOHNHEINHEIT_OG 01

Maßstab 1:50

Gemeinnützige Hauptgenossenschaft des Siedlerbundes regGenmbH

PROJ-NR:
Ti-0389

DATUM:
24.02.2022

GEZ:
SH

GHS

adr. Ing.-Etzel-Straße 11_6020 Innsbruck
 tel. +43 512 52061
 mail. technik@ghs-wohnbau.com

Die angegebenen Maße sind Rohbaumaße - Naturmaße sind zu nehmen | Die dargestellte Möblierung ist lediglich als Einrichtungsvorschlag zu verstehen | Änderungen vorbehalten!