



GR-ÜBERSICHT EG [M 1:500]
Zuordnung Abteil und Parkplatz

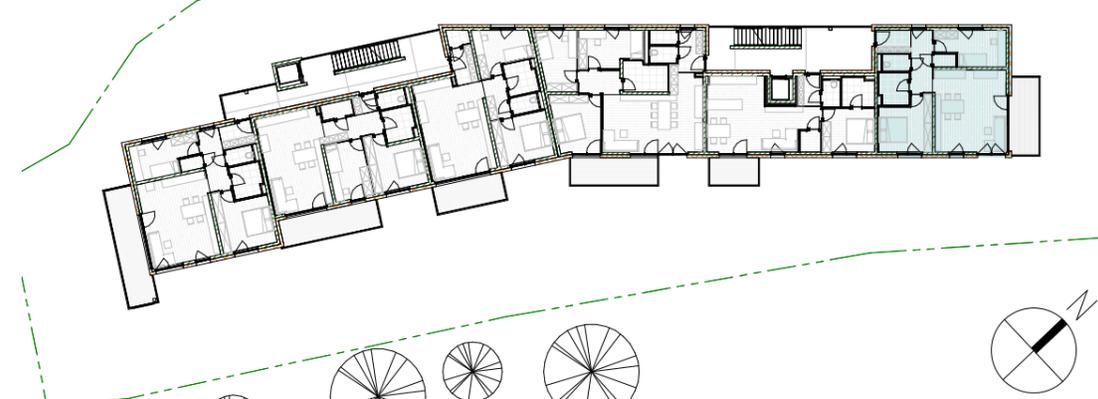

GR-ÜBERSICHT OG2 [M 1:500]
Zuordnung Wohneinheit TOP 14

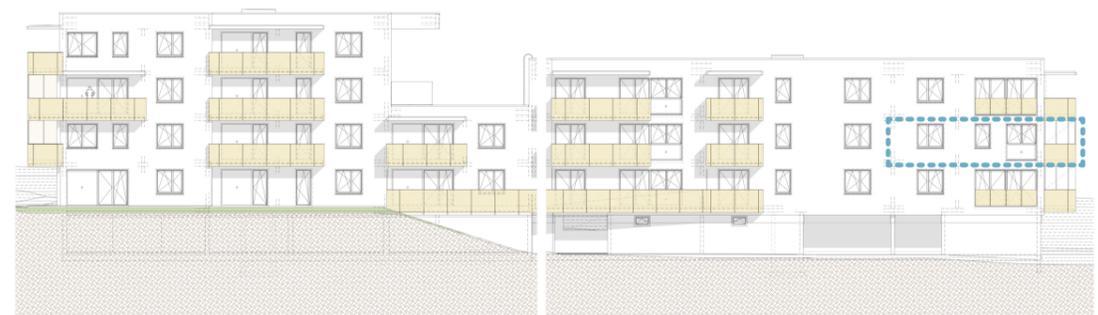

ANSICHT Süd-Ost [Maßstabslos]
Zuordnung Wohneinheit TOP 14

TOP 14
WOHNNUTZFLÄCHE 73,65 m²
BALKON 11,26 m²
ABTEIL (Erdgeschoß) 3,38 m²
PARKPLATZ P20

-  TROCKENBAU
-  STAHLBETON
-  WÄRMEDÄMMUNG

Alle Maße = Rohbaumaße lt. Planung
Für Möblierung Naturmaße nehmen!

Ti-0389_Fulpmes Himmelreich2			Maßstab 1:50	
HAUS B-TOP 14_3 ZIMMER WOHNHEINHEIT_OG 02			Gemeinnützige Hauptgenossenschaft des Siedlerbundes regGenmbH	
PROJ-NR: Ti-0389	DATUM: 24.02.2022	GEZ: Verfasser	 adr. Ing.-Eitzel-Strasse 11_6020 Innsbruck tel. +43 512 52061 mail technik@ghs-wohnbau.com	
Die angegebenen Maße sind Rohbaumaße - Naturmaße sind zu nehmen Die dargestellte Möblierung ist lediglich als Einrichtungsvorschlag zu verstehen Änderungen vorbehalten!				