


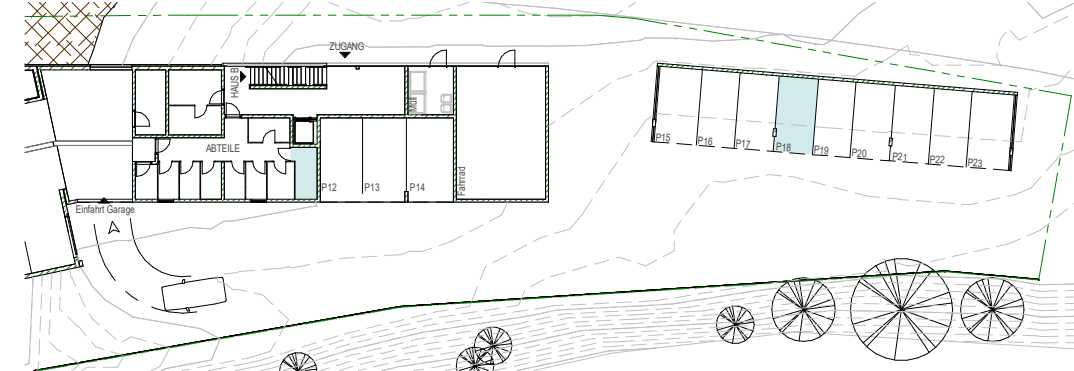


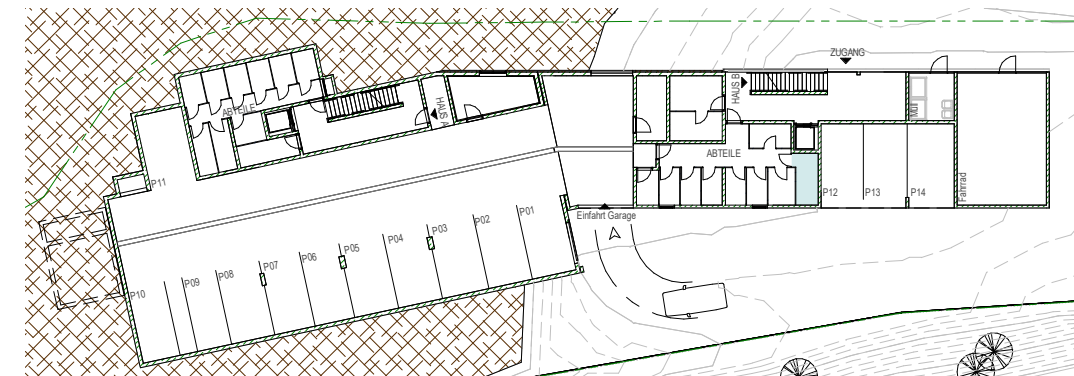

GR-ÜBERSICHT EG [M 1:500]
Zuordnung Abteil und Parkplatz

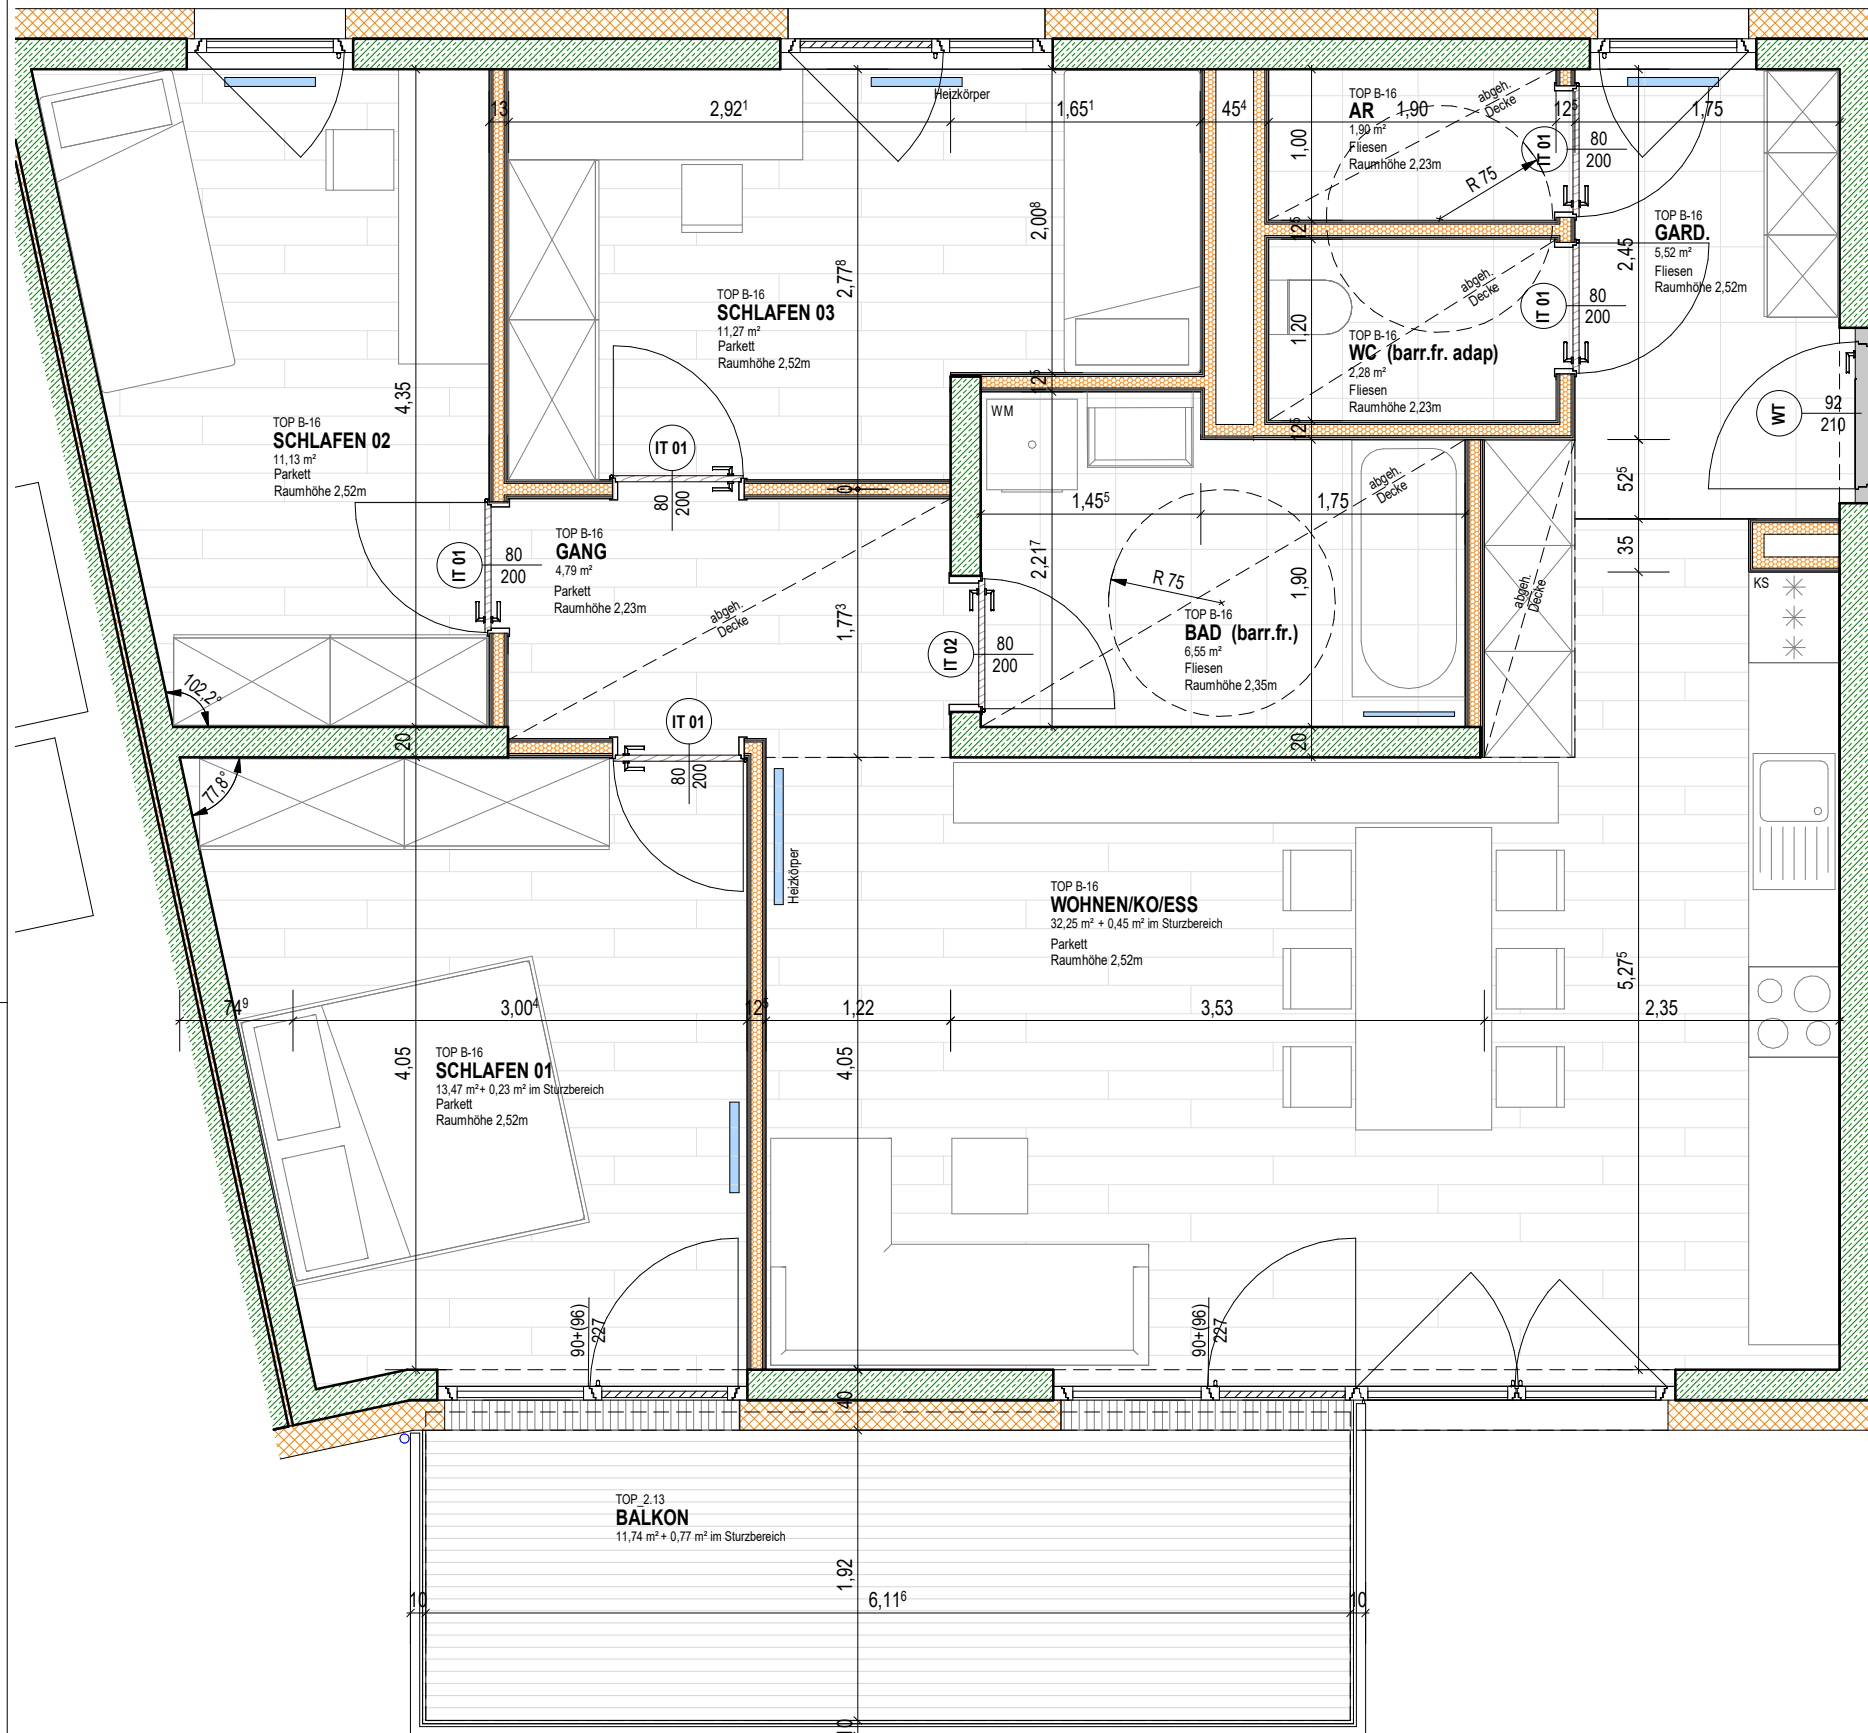

GR-ÜBERSICHT OG2 [M 1:500]
Zuordnung Wohneinheit TOP 16

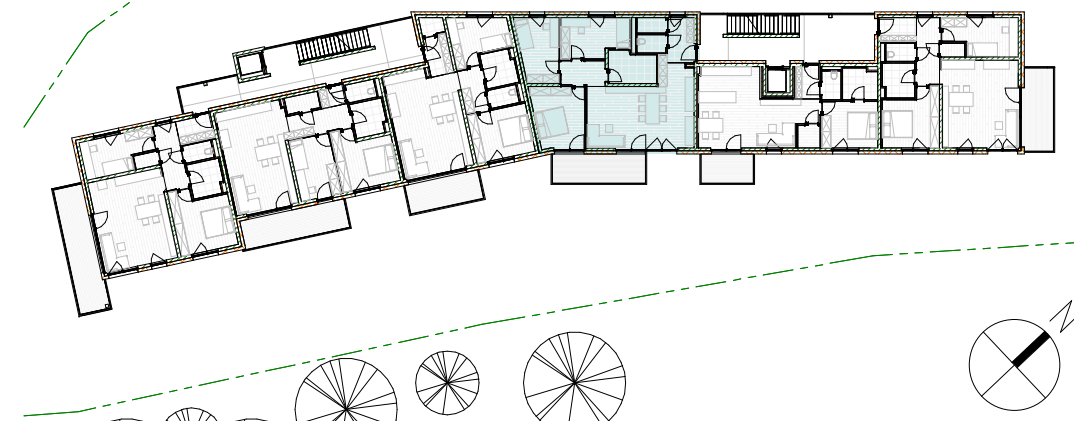

ANSICHT Süd-Ost [Maßstabslos]
Zuordnung Wohneinheit TOP 16

TOP 16

WOHNNUTZFLÄCHE 89,84 m²

BALKON 12,51 m²


ABTEIL (Erdgeschoß) 5,31 m²

PARKPLATZ P18

LEGENDA:

- TROCKENBAU
- STAHLBETON
- WÄRMEDÄMMUNG

Alle Maße = Rohbaumaße lt. Planung
Für Möblierung Naturmaße nehmen!

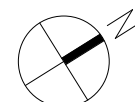

Ti-0389_Fulpmes Himmelreich2			
HAUS B-TOP 16_4 ZIMMER WOHNHEIT_OG 02		Maßstab 1:50	
PROJ-NR: Ti-0389	DATUM: 24.02.2022	GEZ: SH	
Die ansoeebenen Maße sind Rohbaumaße - Naturmaße sind zu nehmen Die darsoestellte Möblierung ist lediglich als Einrichtungsvorschlag zu verstehen Änderungen vorbehalten!			
Gemeinnützige Hauptgenossenschaft des Siedlerbundes regGenmbH adr. Ing.-Etzel-Straße 11_6020 Innsbruck tel. +43 512 52061 mail. technik@ghs-wohnbau.com			