

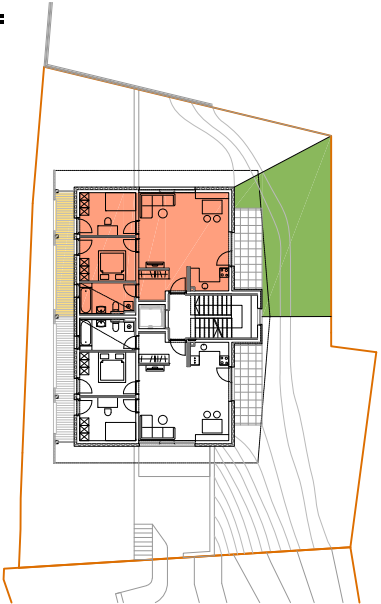


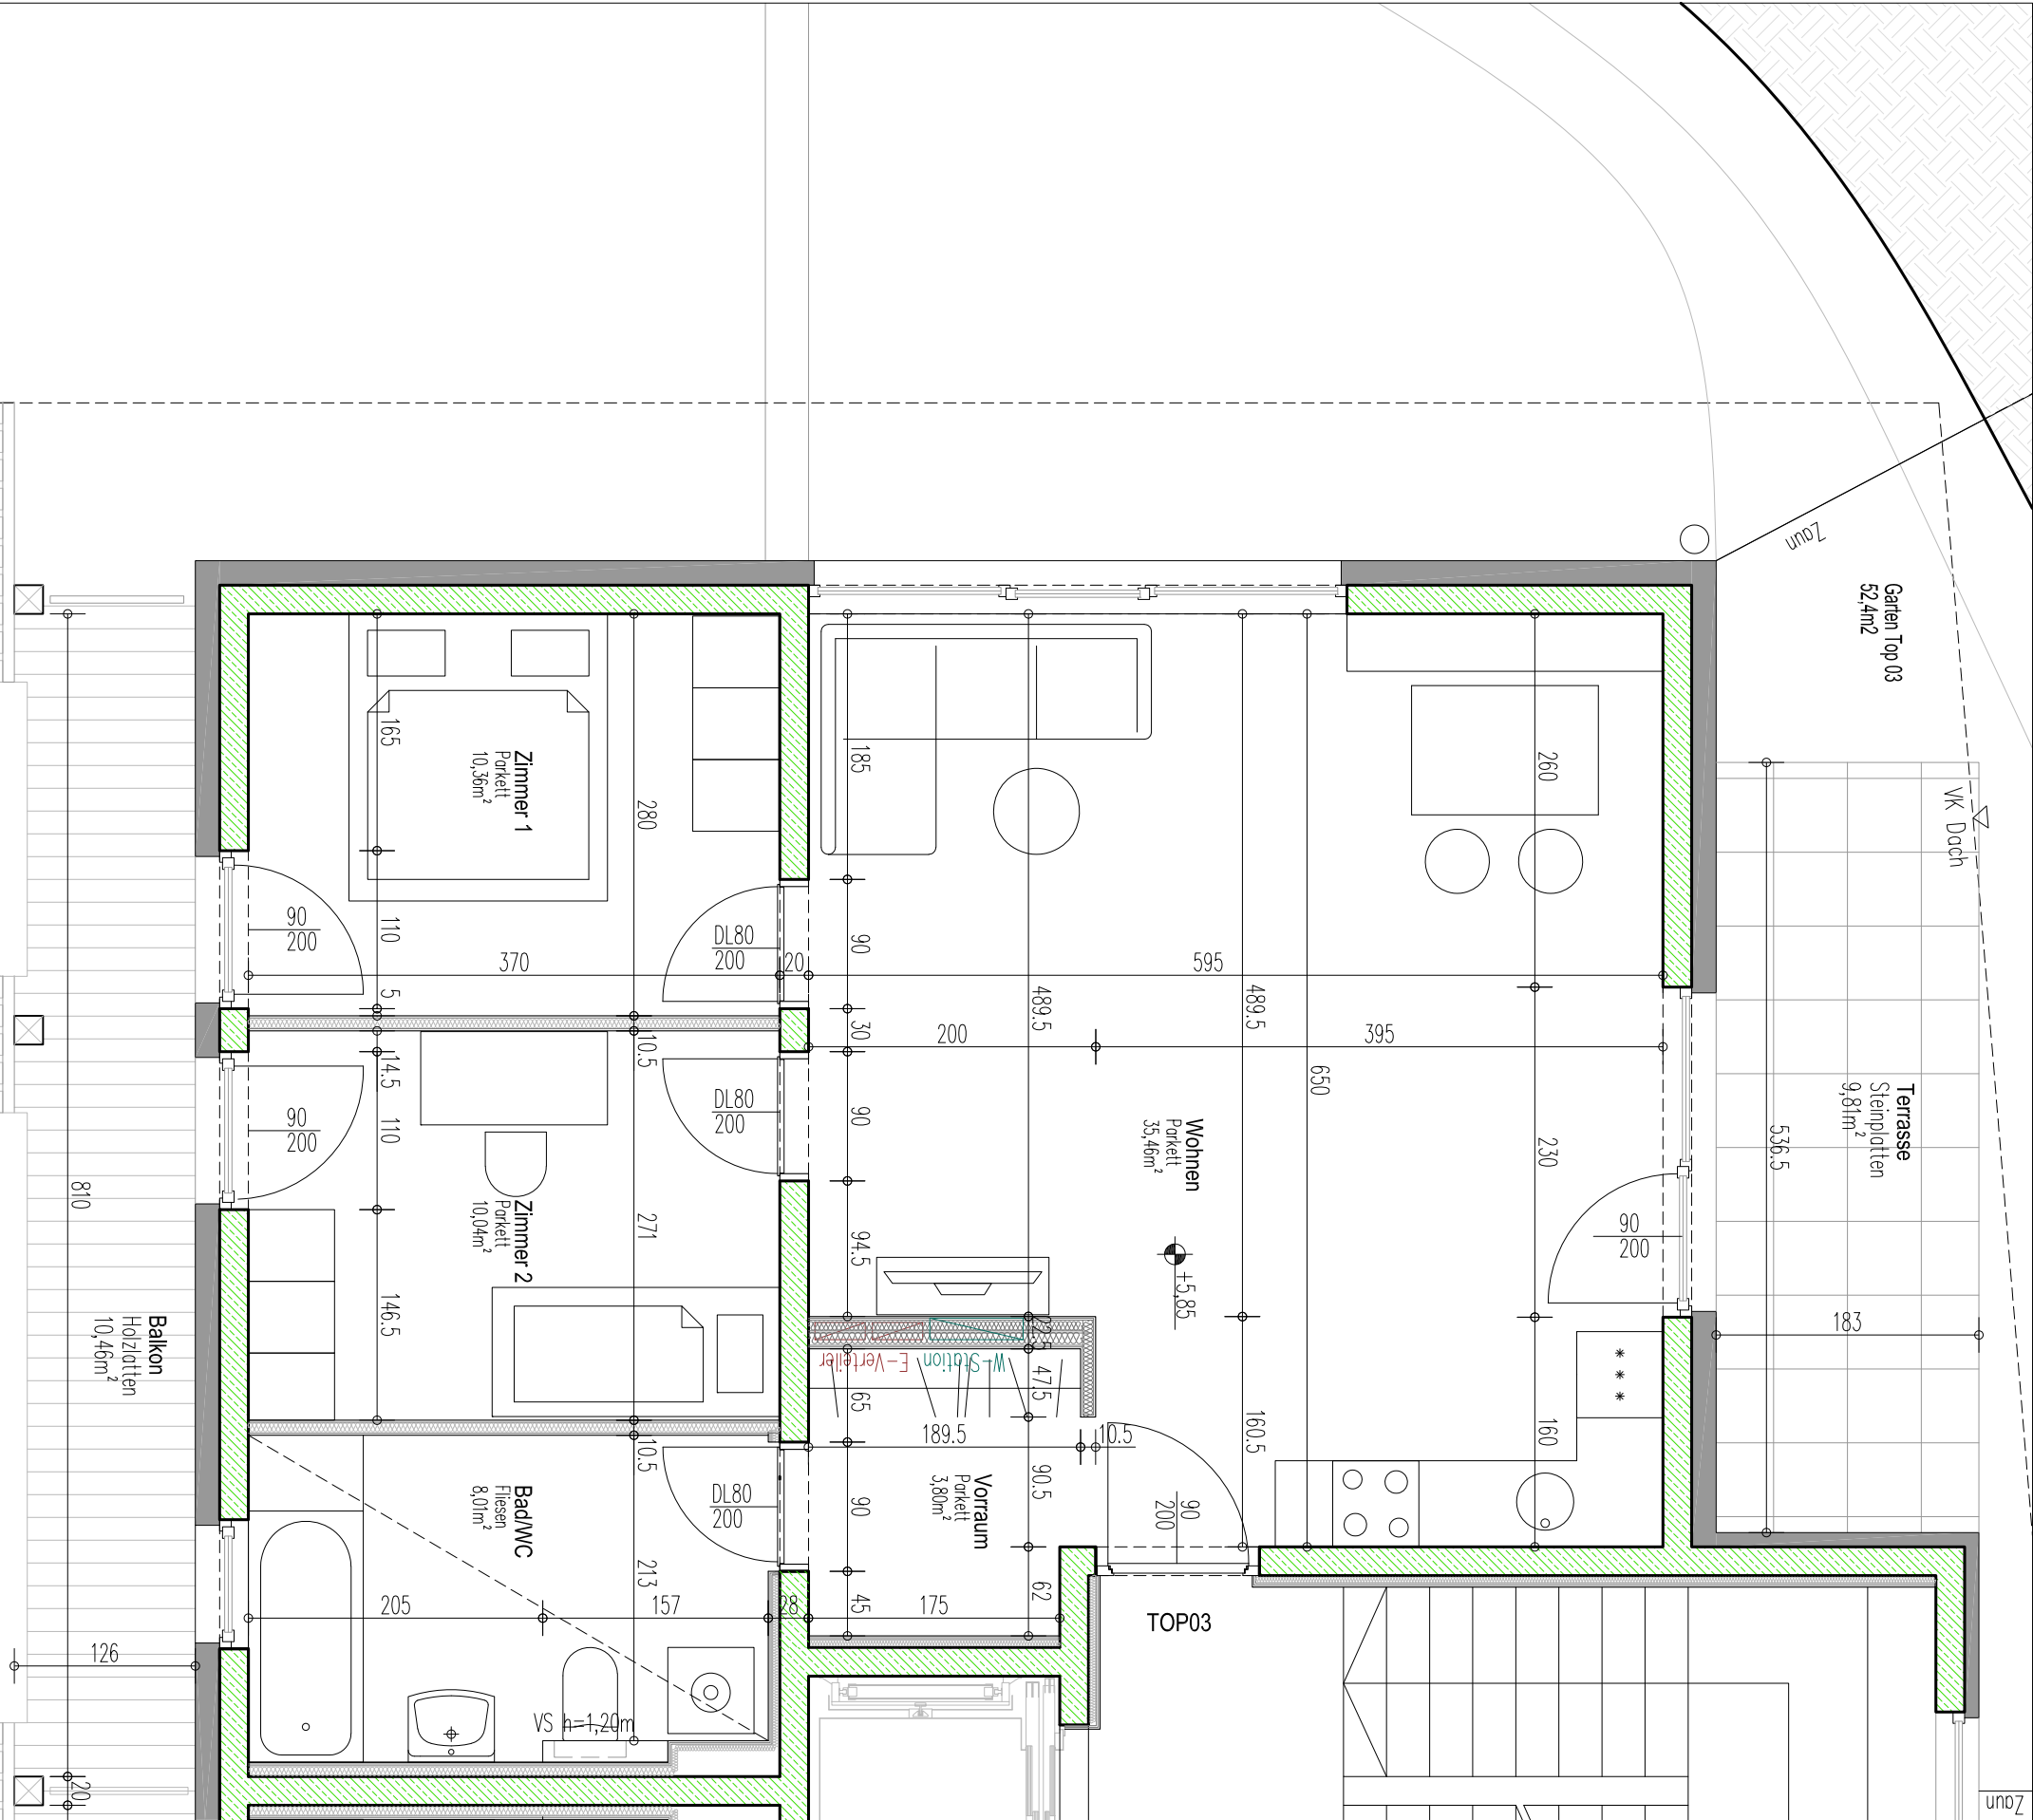

Übersicht Ebene 3 1:500

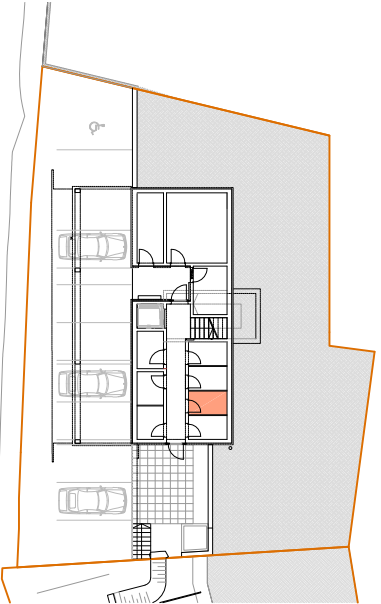


Übersicht Ebene 1 1:500

TOP 3

WH Außervillgraten II

Geschoß Ebene 3

Maßstab 1:50 11.12.2023

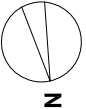

Die dargestellte Möblierung ist lediglich als Einrichtungsvorschlag zu verstehen! Änderungen vorbehalten! Ausmass und Ausstattung lt. Projektbeschreibung!

**MADRITSCH
PURIKSCHLELLER**
anton rauch sträße 18*5
tel 0512/582370
r-madritsch@aon.at
6020 innsbruck
fax 0512/582377
0699/11343341



**Gemeinnützige
Hauptgenossenschaft
des Siedlerbundes regGembH**

Ing.-Eitel-Straße 11
A-6020 Innsbruck
T +43 512 52061
F +43 512 52061-39
ghs@ghs-wohnbau.com
Rechter Iselweg 29/Top 202
A-9900 Lienz
T +43 4852 68902
F +43 4852 68902-9
lienz@ghs-wohnbau.com