
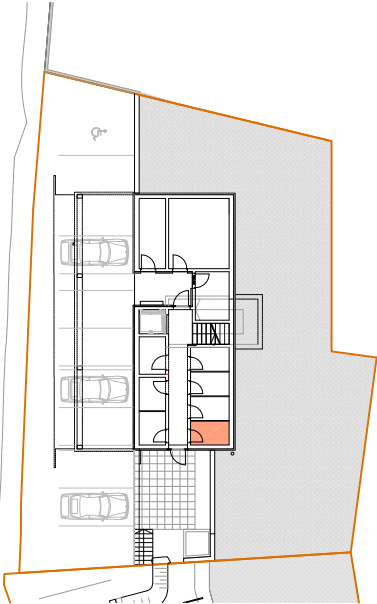
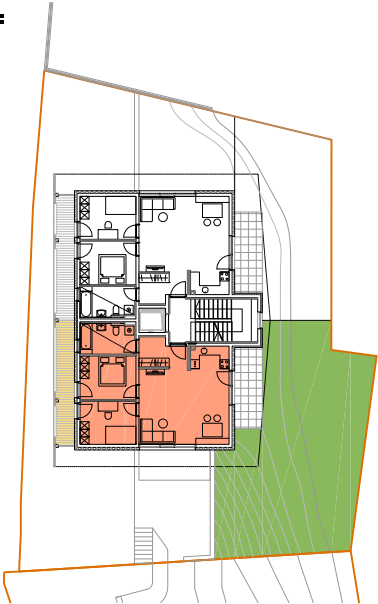


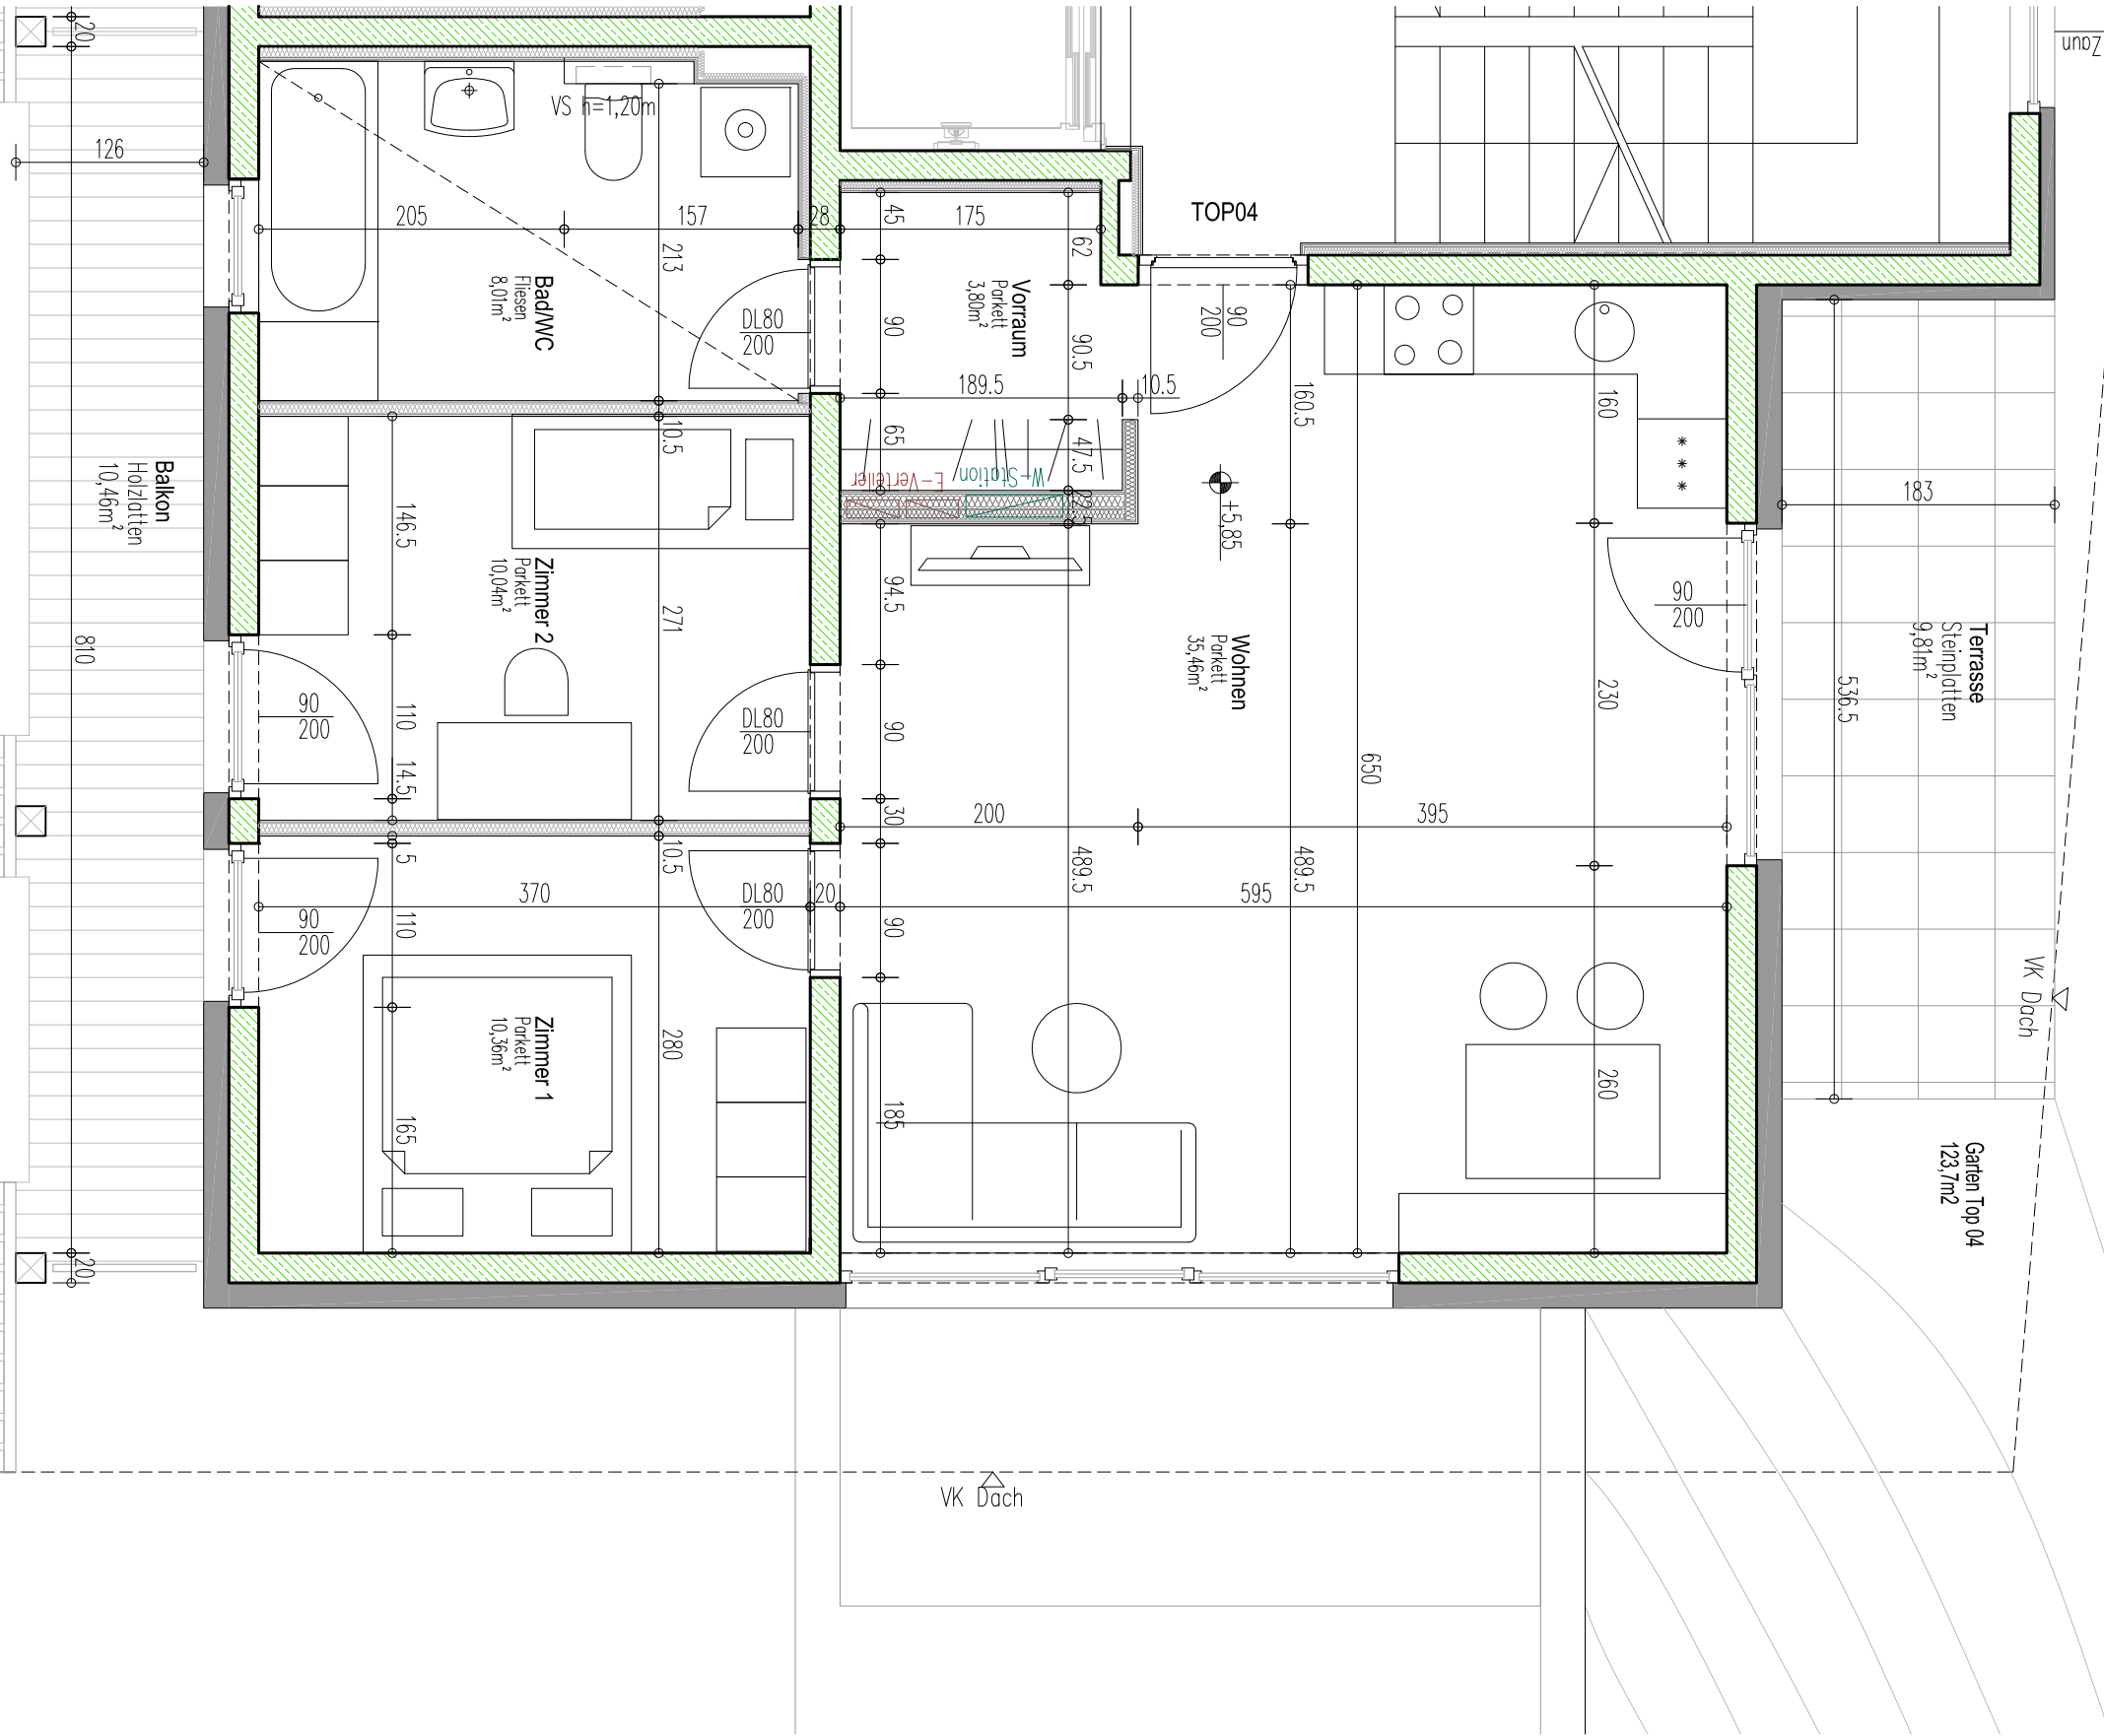


TOP 4

WH Außervillgraten II

Geschoß Ebene 3

Maßstab 1:50

11.12.2023

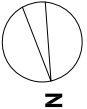

Die dargestellte Möblierung ist lediglich als Einrichtungsvorschlag zu verstehen!
Änderungen vorbehalten! Ausmass und Ausstattung lt. Projektbeschreibung!

MADRITSCH
PROKURISTEN

anton rauch sträße 18*5
tel 0512/582370
r-madrtsch@aon.at
6020 innsbruck
fax 0512/582377
0699/11343341

GHS

Gemeinnützige
Hauptgenossenschaft
des Siedlerbundes regGmbH

Ing.-Eitzel-Straße 11
A-6020 Innsbruck
T +43 512 52061
F +43 512 52061-39
ghs@ghs-wohnbau.com
Rechter Iseltweg 29/Top 202
A-9900 Lienz
T +43 4852 68902
F +43 4852 68902-9
lienZ@ghs-wohnbau.com