



Erdgeschoss

M 1:200

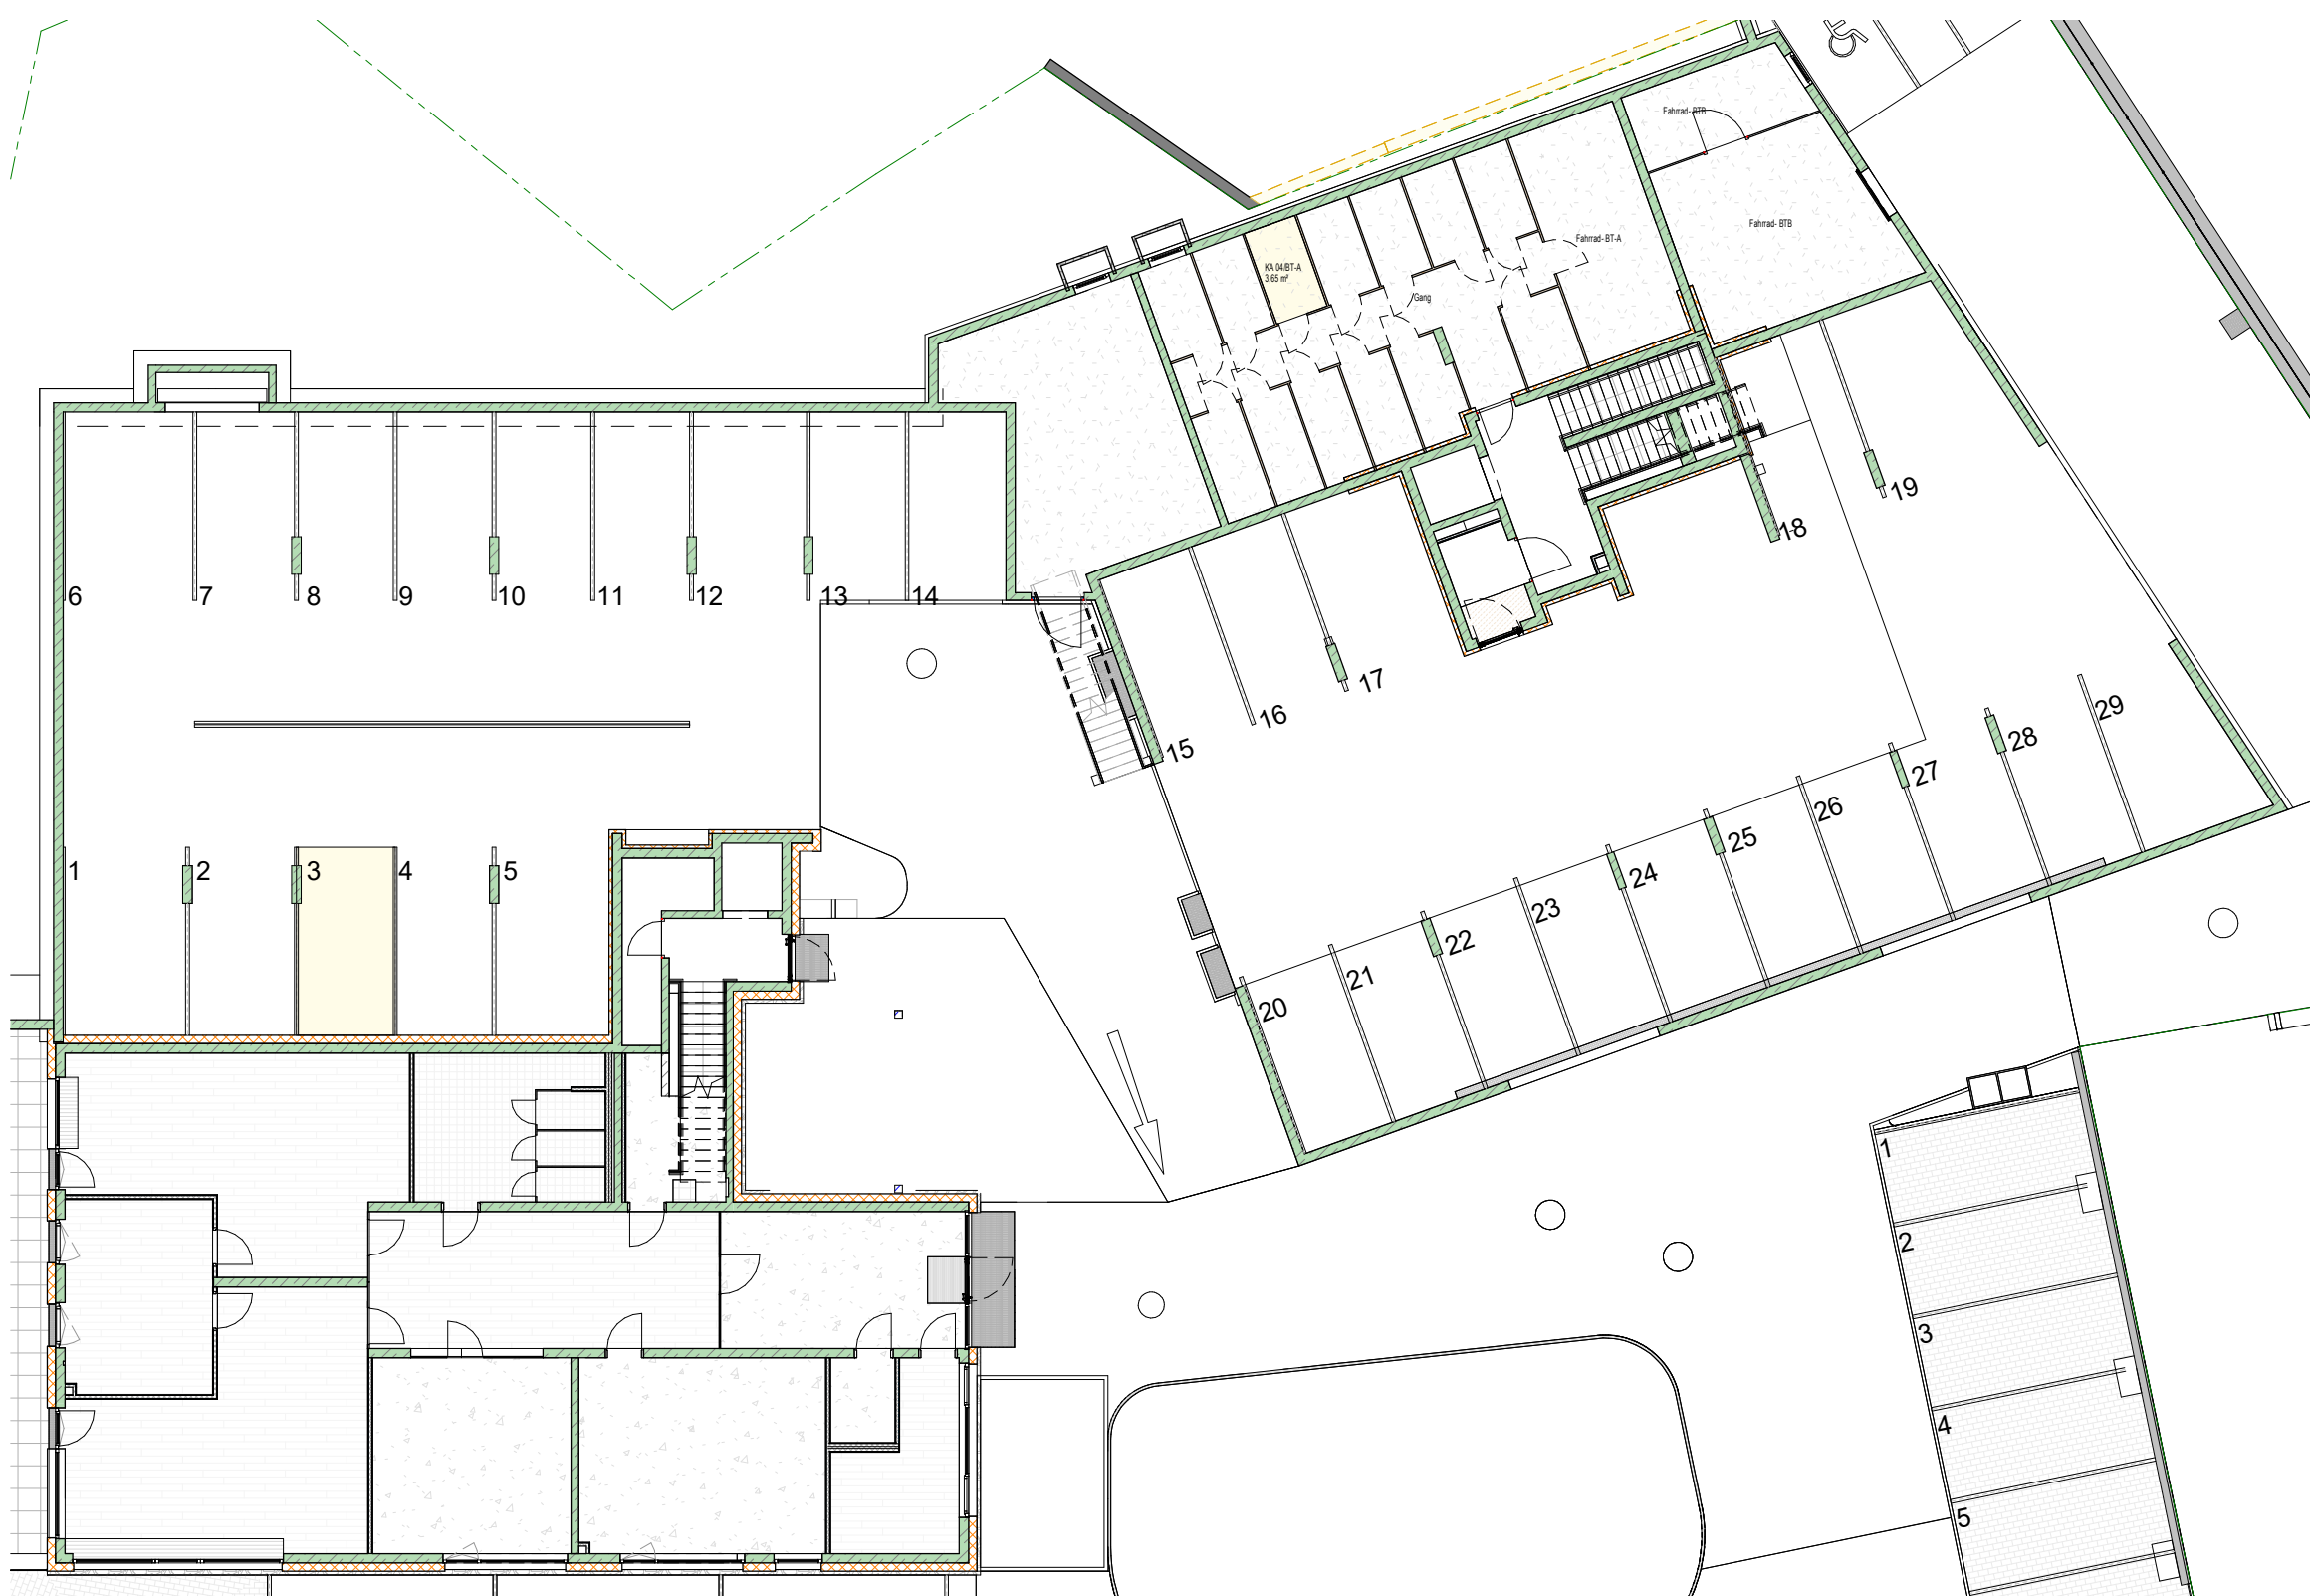

Übersichtsplan

M 1:500

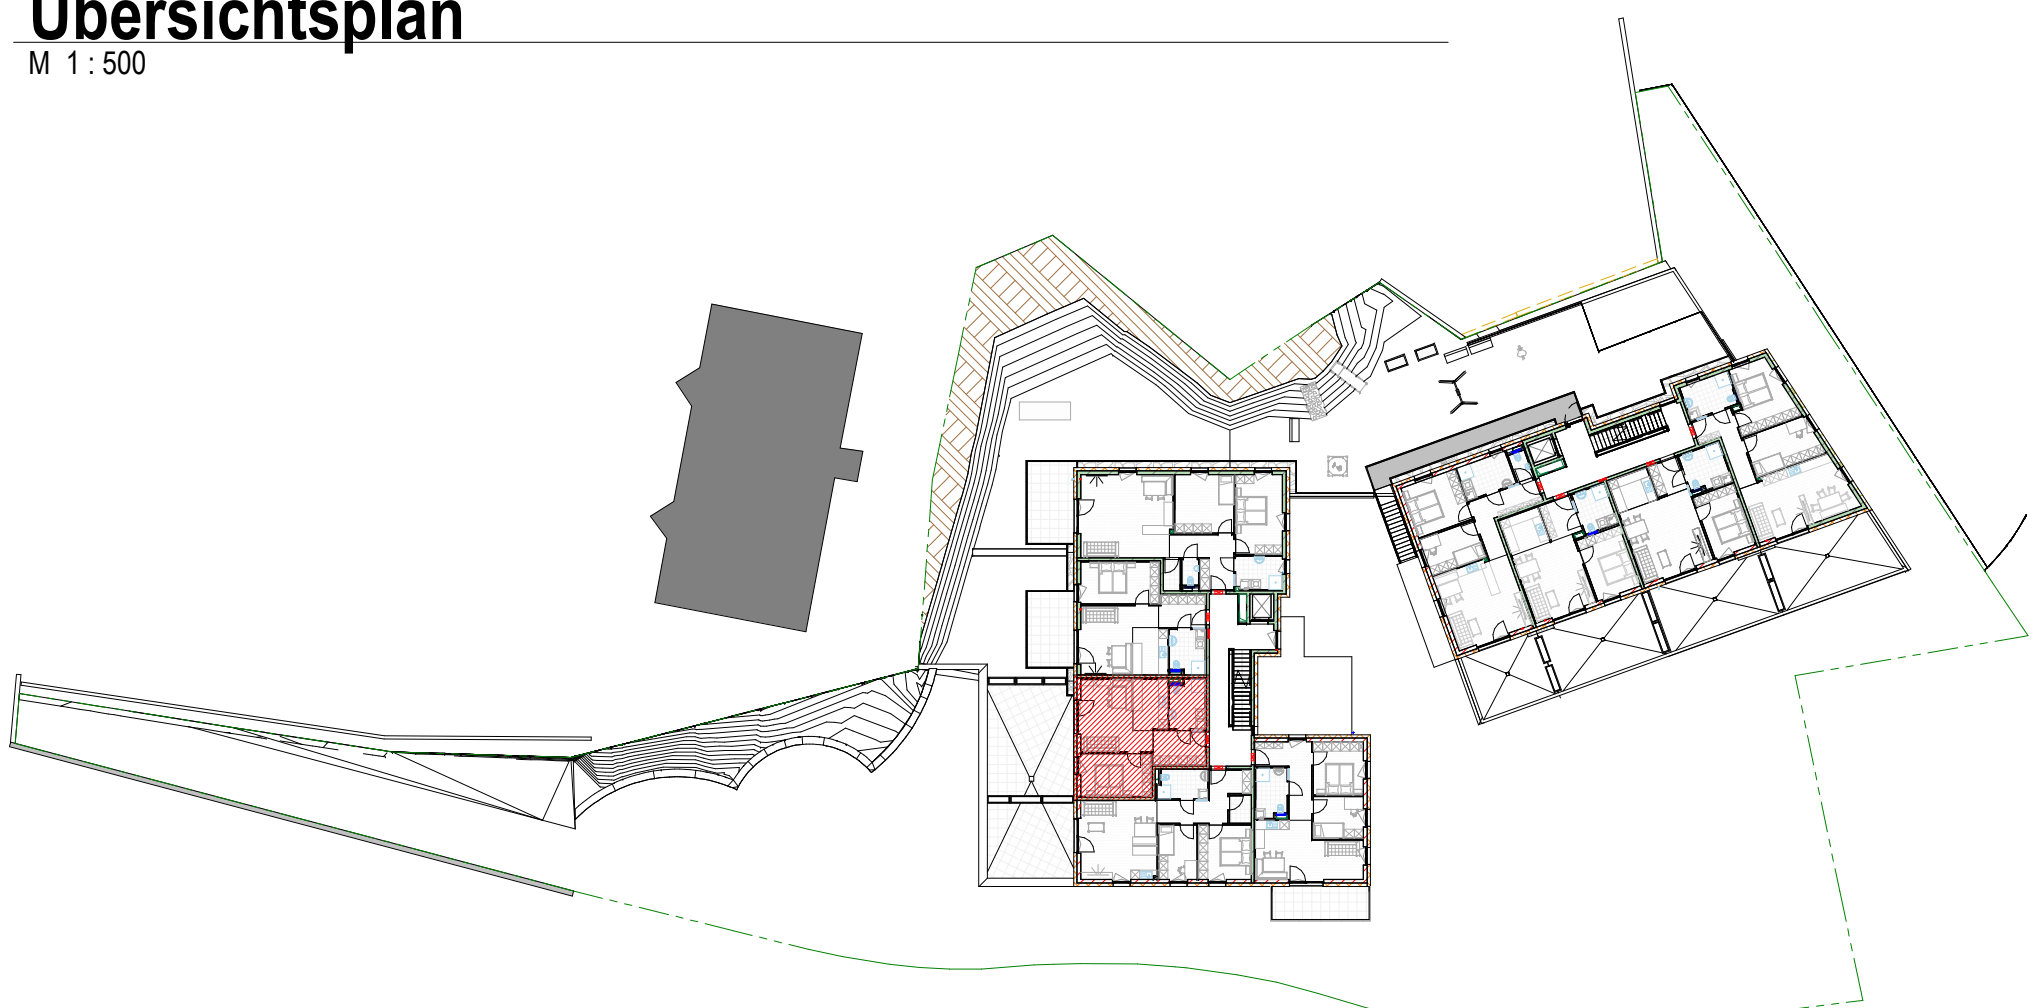

W04 BT-A / OG1				
Nr	Top	Name	Flächenzuordnung	Fläche
BT-A W04		Schlafzimmer		13,27 m²
BT-A W04		Wohnen/Essen		18,95 m²
BT-A W04		Bad		7,29 m²
BT-A W04		Kochen		7,81 m²
BT-A W04		Gard.		7,86 m²
BT-A W04				54,98 m²
BT-A W04		Terrasse W04	Balkon/Terrasse	45,78 m²
BT-A W04		KA 04BT-A	Kellerabteil	45,78 m²
BT-A W04				3,65 m²
BT-A W04				3,65 m²
				104,41 m²

LEGENDE

Kommunikation

Gefahrenmelde/Überwachung

Klingel-/Sprechanlage/ELA

Empfangstechnik

Leuchte (diverse)

Datenanschlussdose 1-fach

Rauchwammler - Batterie

Innensprechstelle

SAT-Anschlussdose

Typ10 - Treppenhauseleuchte Wand

Typ10 - Treppenhauseleuchte

Wandauslass für Leuchtenanschluss

Deckenauslass für Leuchtenanschluss

Retlungszeichen - PL

Schalter

Steckdose

Dose/Kasten

Thermostat

Ausschalter

Serienschalter

Wechselschalter

Kreuzschalter

Bewegungsmelder 360°

Bewegungsmelder

Schuko 1-fach Steckdose

Schuko 1-fach Steckdose mit Klappdeckel

Schuko 2-fach Steckdose waagrecht

Herd-Anschlussdose

Elektrischer Anschluss, allgemein, 1 pol.

Anschluss Raffstore

Begleugerät Wohnraumlüftung

Thermostat

LEGENDE

STAHLBETON

STAHLBETON AUF SICHT

ZIEGELMAUERWERK

WDG - ohne Brandschutz

WDG - Mineralwolle

WDG - XPS

Trockenbau

FOK Fundament Oberkante

FUK Fundament Unterkante

RBOK Rohboden Oberkante

RBUK Rohboden Unterkante

POK Plasteroberkante

WD Wanddurchbruch

WS Wandschlitz

RDOK Rohdeckenoberkante

RDUK Rohdeckenunterkante

DD Deckendurchbruch

BD Bodendurchbruch

MOK Maueroberkante

SOK Säulenoberkante

RPH Roh Parapethöhe

FPH Fertig Parapethöhe

STUK Sturzunterkante

UKFD Unterkante Fertige Decke

WDG Wärmedämmung


D Drehtügel

DK Drehtüpfel

RIX Fixverglasung

1.OG Top W04

M 1:50

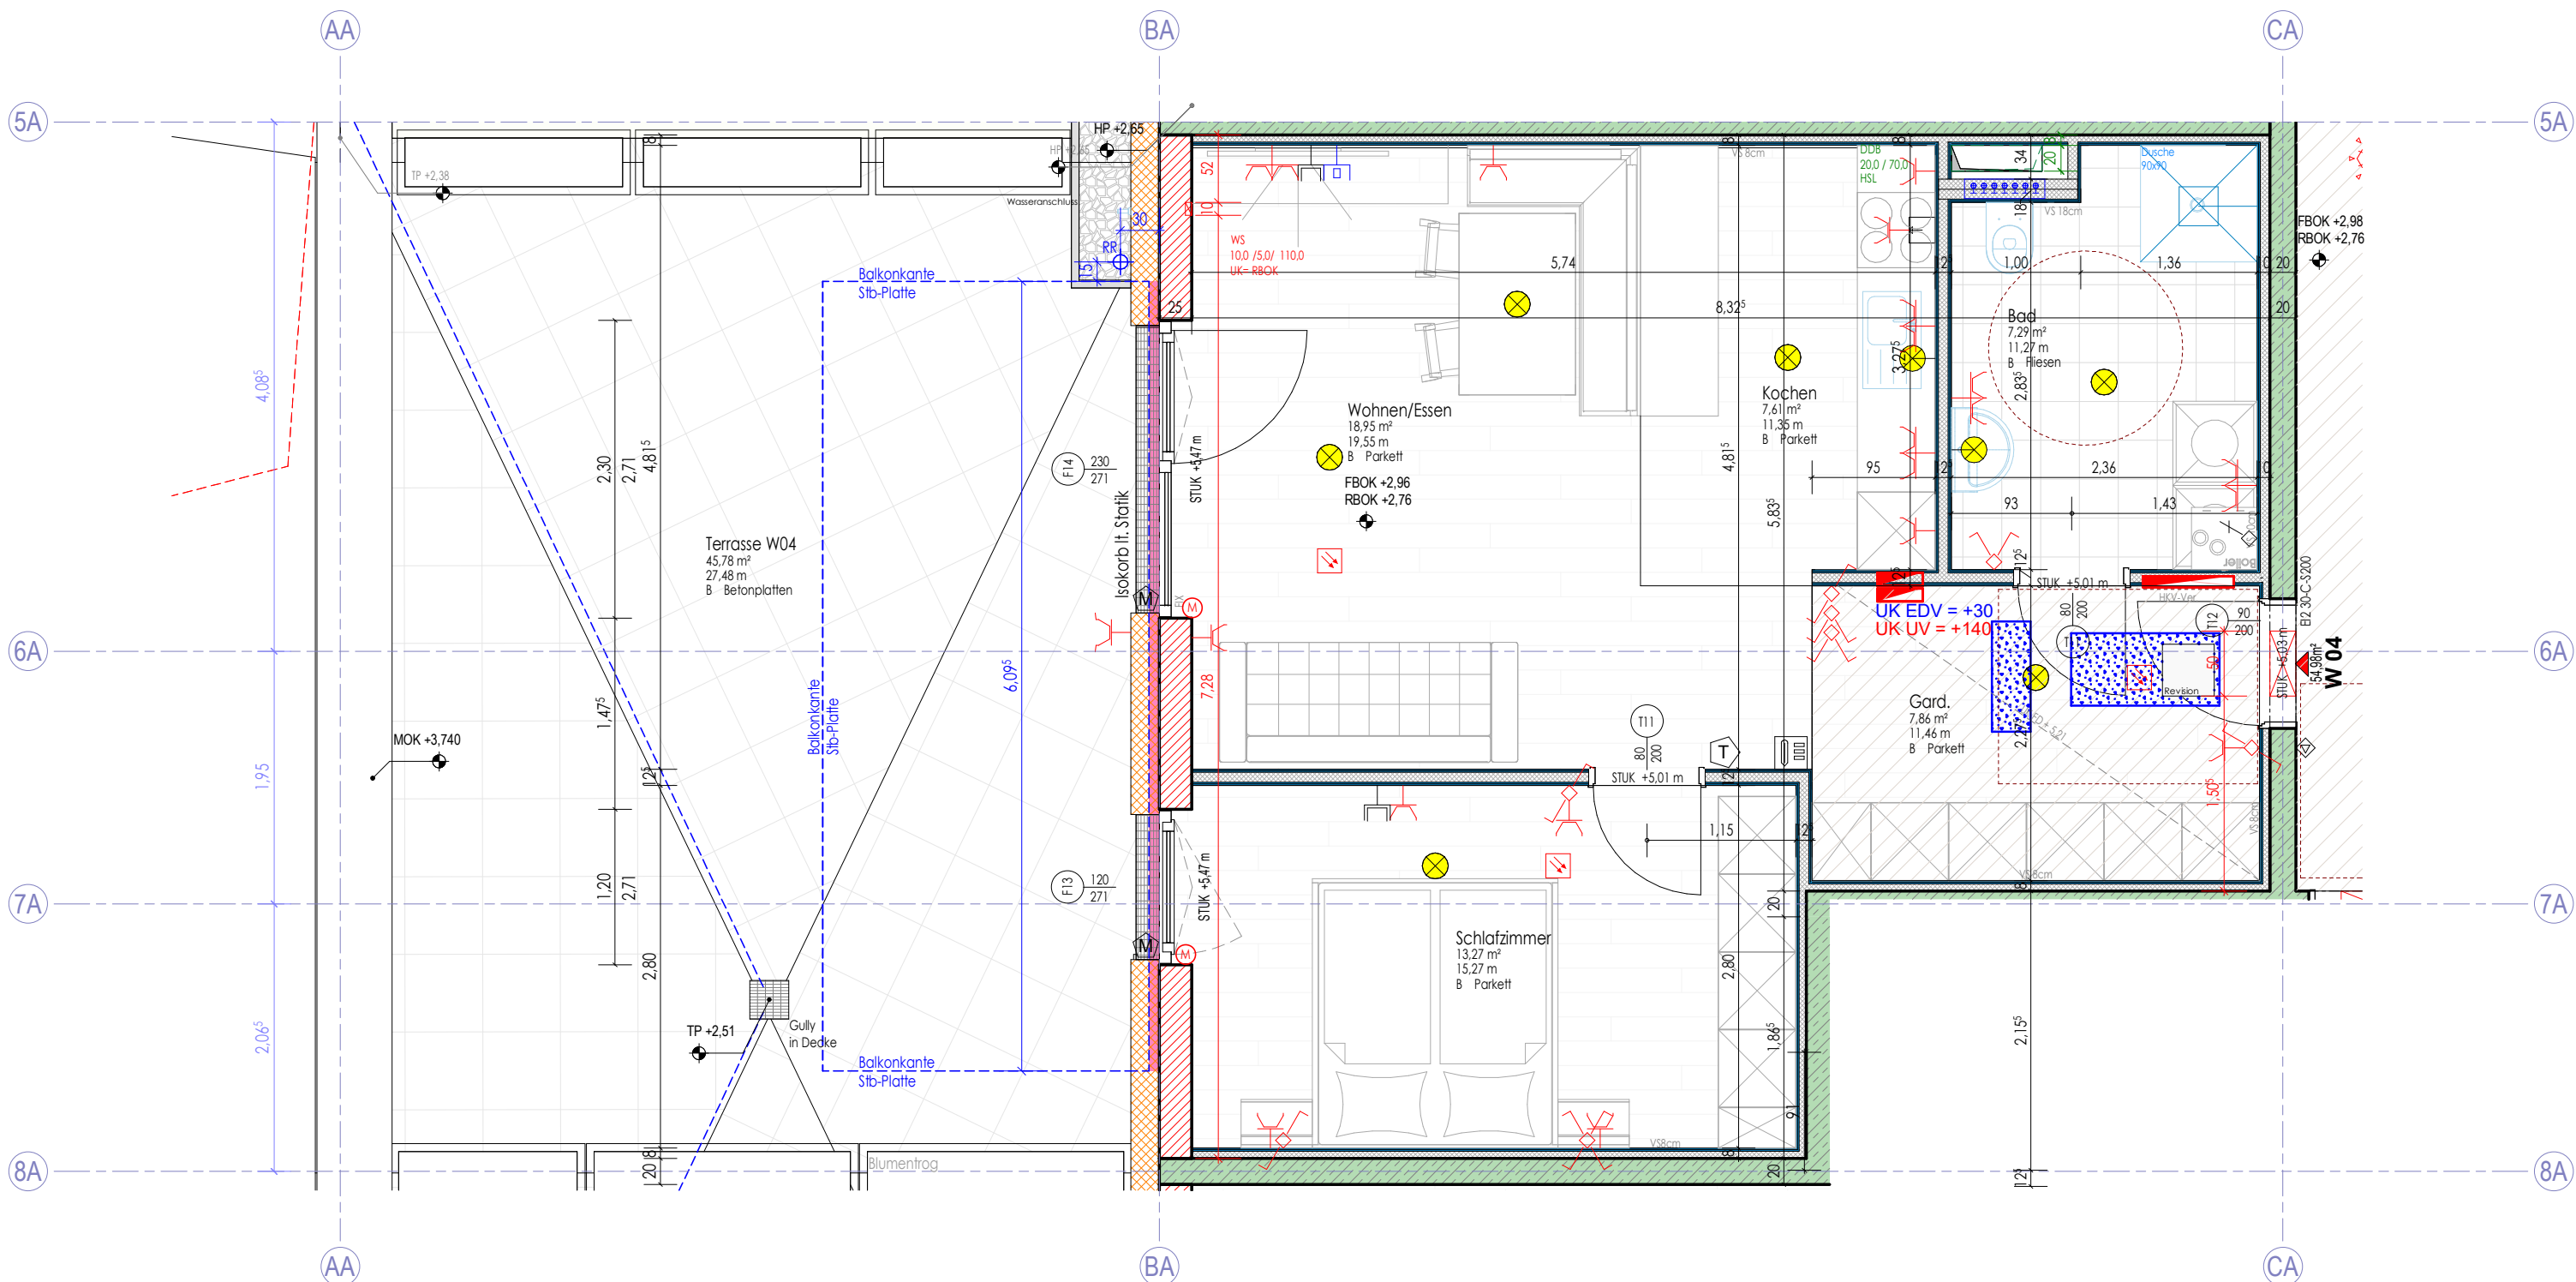

wohnungspan

DESIGN u. KONSTRUKTION NEURAUTER

BM. ING. DIETMAR NEURAUTER

PLANUNG - BAULEITUNG - STATIK

WA Obermarkt

Wohnanlage mit 29 Einheiten

Top W04

17-879

zeichner

plannummer

datum

Wie angezeigt

vp

7.04

30.09.2021

Wie angezeigt

änderung

datum

zeichner

Das Urheberrecht an diesen Zeichnungen u. allen Beilagen ist und verbleibt in unserem Büro. Ohne unsere Zustimmung dürfen sie nicht kopiert oder vervielfältigt, auch niemals Dritten mitgeteilt oder zugänglich gemacht werden.

Maße sind im Plan und auf der Baustelle zu überprüfen, insbesondere auf Übereinstimmung mit anderen auf den entsprechenden Bauteil bezogenen Plänen (Schildpläne etc.). Übereinstimmungen sind der Bauleitung und dem Planer mitzuteilen.

N:\ GHS SIEDLERBUND\WA Obermarkt Telfs 17-879\1. Planung Obermarkt\2.01 WA Obermarkt