



Erdgeschoss

M 1:200

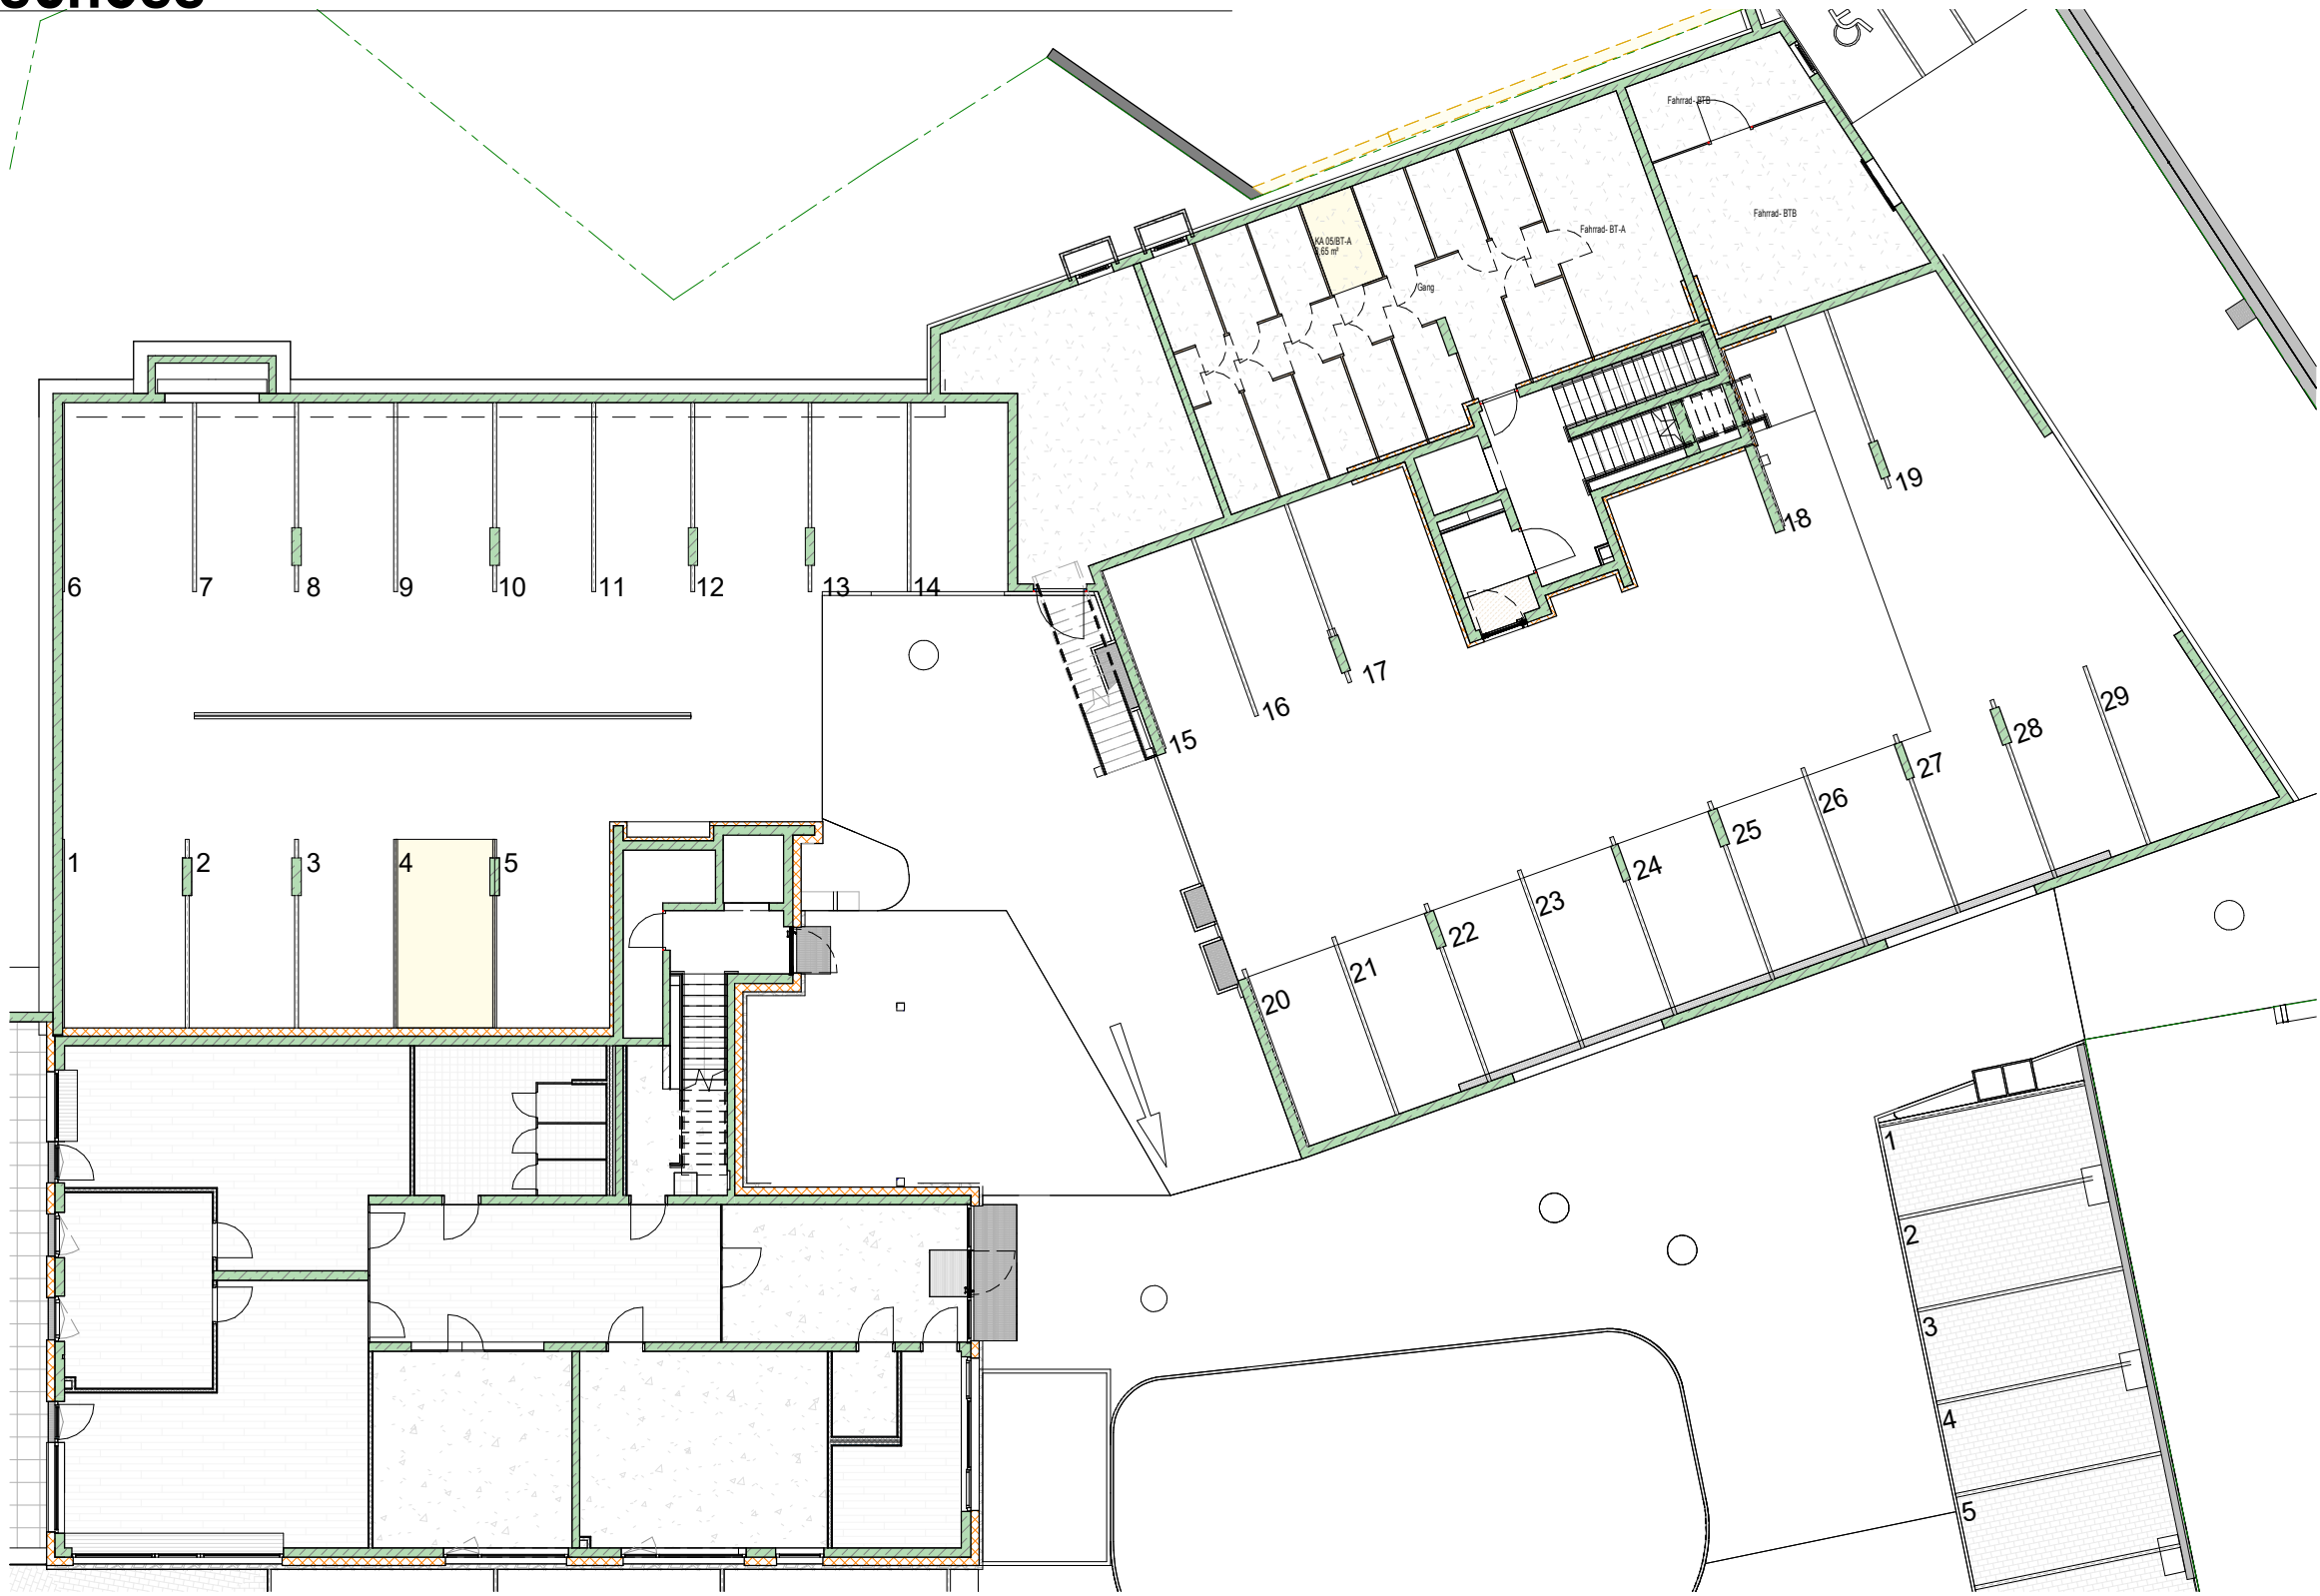

Übersichtsplan

M 1:500

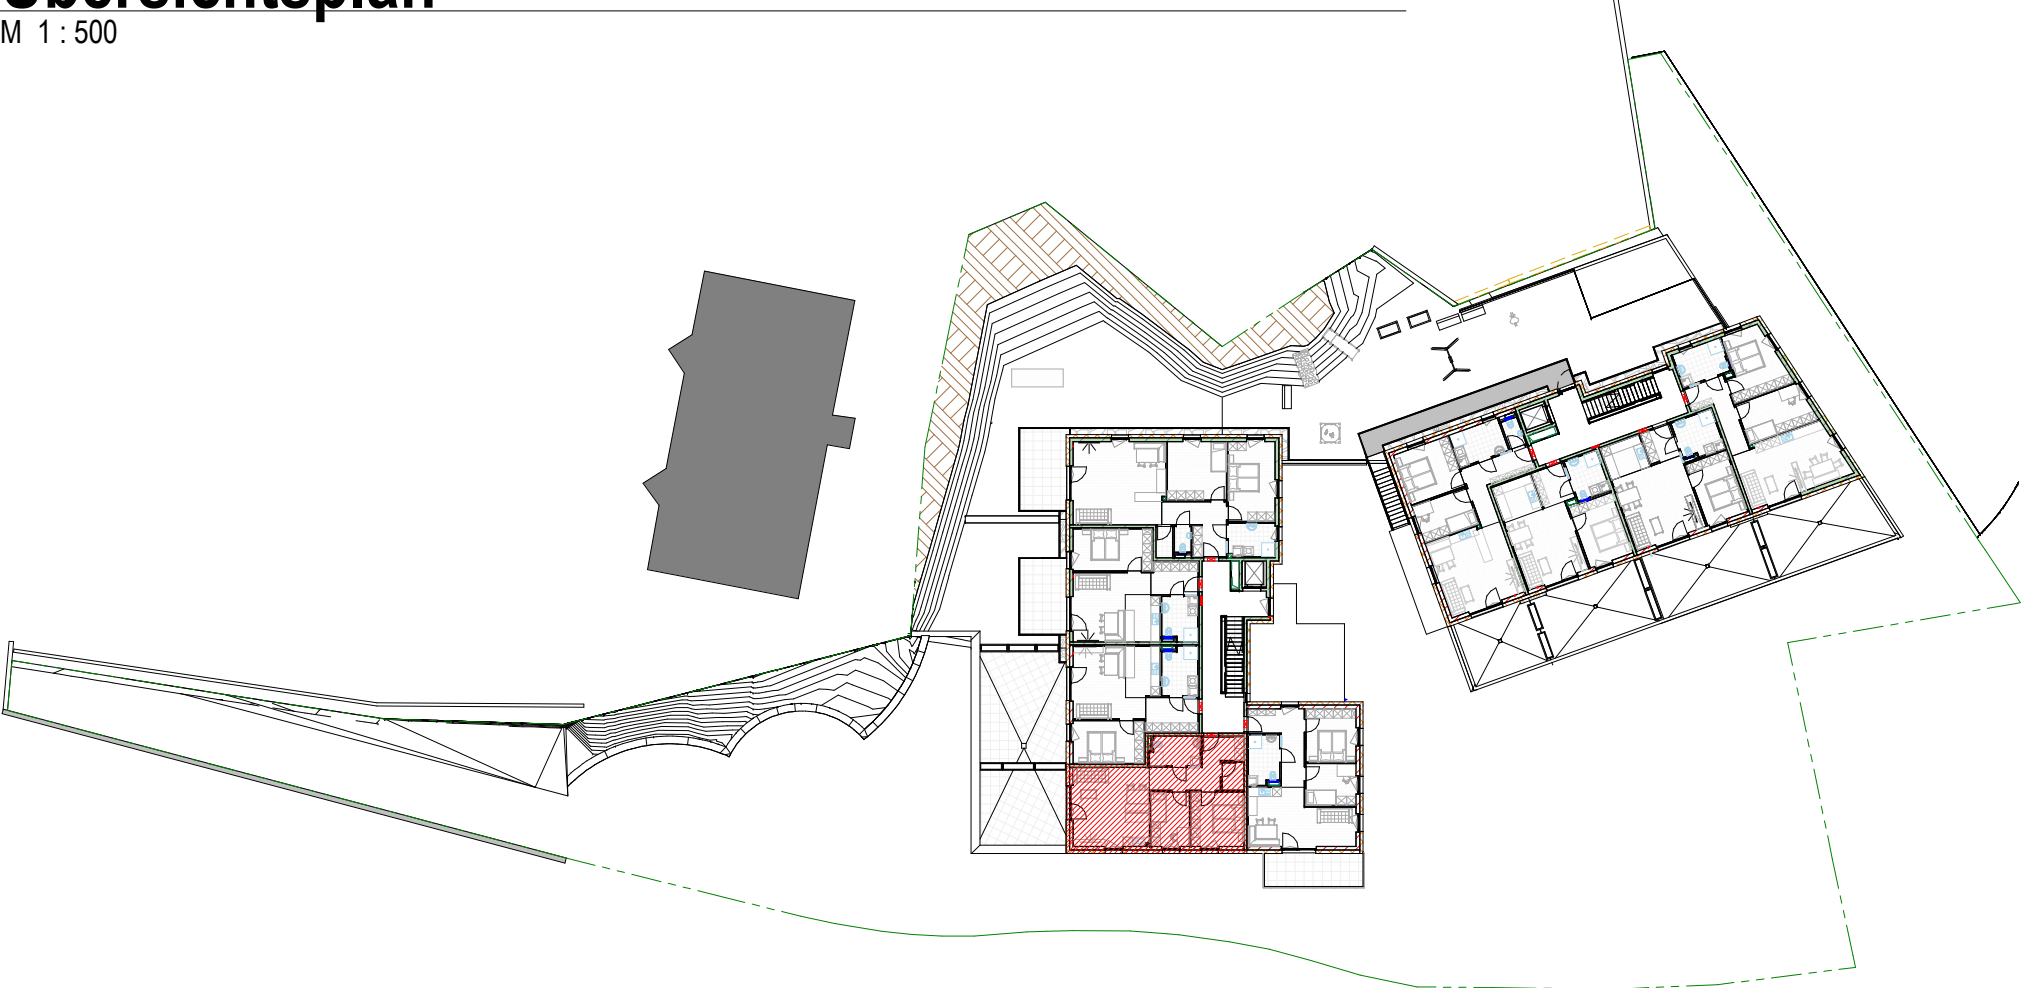


W05 BT-A / OG1				
Nr	Top	Name	Flächenzuordnung	Fläche
BT-A W05		Wohnen/essen/kochen		26,84 m²
BT-A W05		Schlafzimmer		12,68 m²
BT-A W05		BAD		6,27 m²
BT-A W05		Gang/Garderobe		11,81 m²
BT-A W05		W.D.		5,24 m²
BT-A W05		Abstellraum		2,68 m²
				69,49 m²
BT-A W05	Terrasse W05	Balkon/Terrasse		31,00 m²
				31,00 m²
BT-A W05		Kellerabteil		3,65 m²
				3,65 m²
				104,14 m²

LEGENDE		Schalter	
Kommunikation		Datenanschlussdose 1-fach	Ausschalter
Gefahrenmelde/Überwachung		Rauchwarnmelder - Batterie	Serienschalter
Klingel-/Sprechanlage/ELA		Innensprechstelle	Wechselschalter
Empfangstechnik		Klingeltaster	Bewegungsmelder 360°
Leuchte (diverse)		SAT-Anschlussdose	Schuko 1-fach Steckdose
		Typ10 - Treppenhausleuchte Wand	Schuko 2-fach Steckdose waagrecht
		Typ10 - Treppenhausleuchte	Herd-Anschlussdose
		Wandauslass für Leuchtenanschluss	Elektrischer Anschluss, allgemein, 1 pol.
		Deckenauslass für Leuchtenanschluss	Anschluss Raffstore
		Rettungszeichen - PL	Begleugerät Wohnraumlüftung
		Thermostat	Thermostat

LEGENDE		MOK	
	STAHLBEICON	MOK	Maueroberkante
	STAHLBEICON AUF SICHT	SOK	Säulenoberkante
	ZIEGELMAUERWERK	RPH	Roh Parapethöhe
	WDG - ohne Brandschutz	FFH	Fertig Parapethöhe
	WDG - Mineralwolle	STUK	Sturzunterkante
	WDG - XPS	UKFD	Unterkannte Fertige Decke
	Trockenbau	WDG	Wärmedämmung
		D	Drehflügel
		DK	Drehkipplügel
		RX	Fixvergiasung

1.OG Top W05

M 1:50

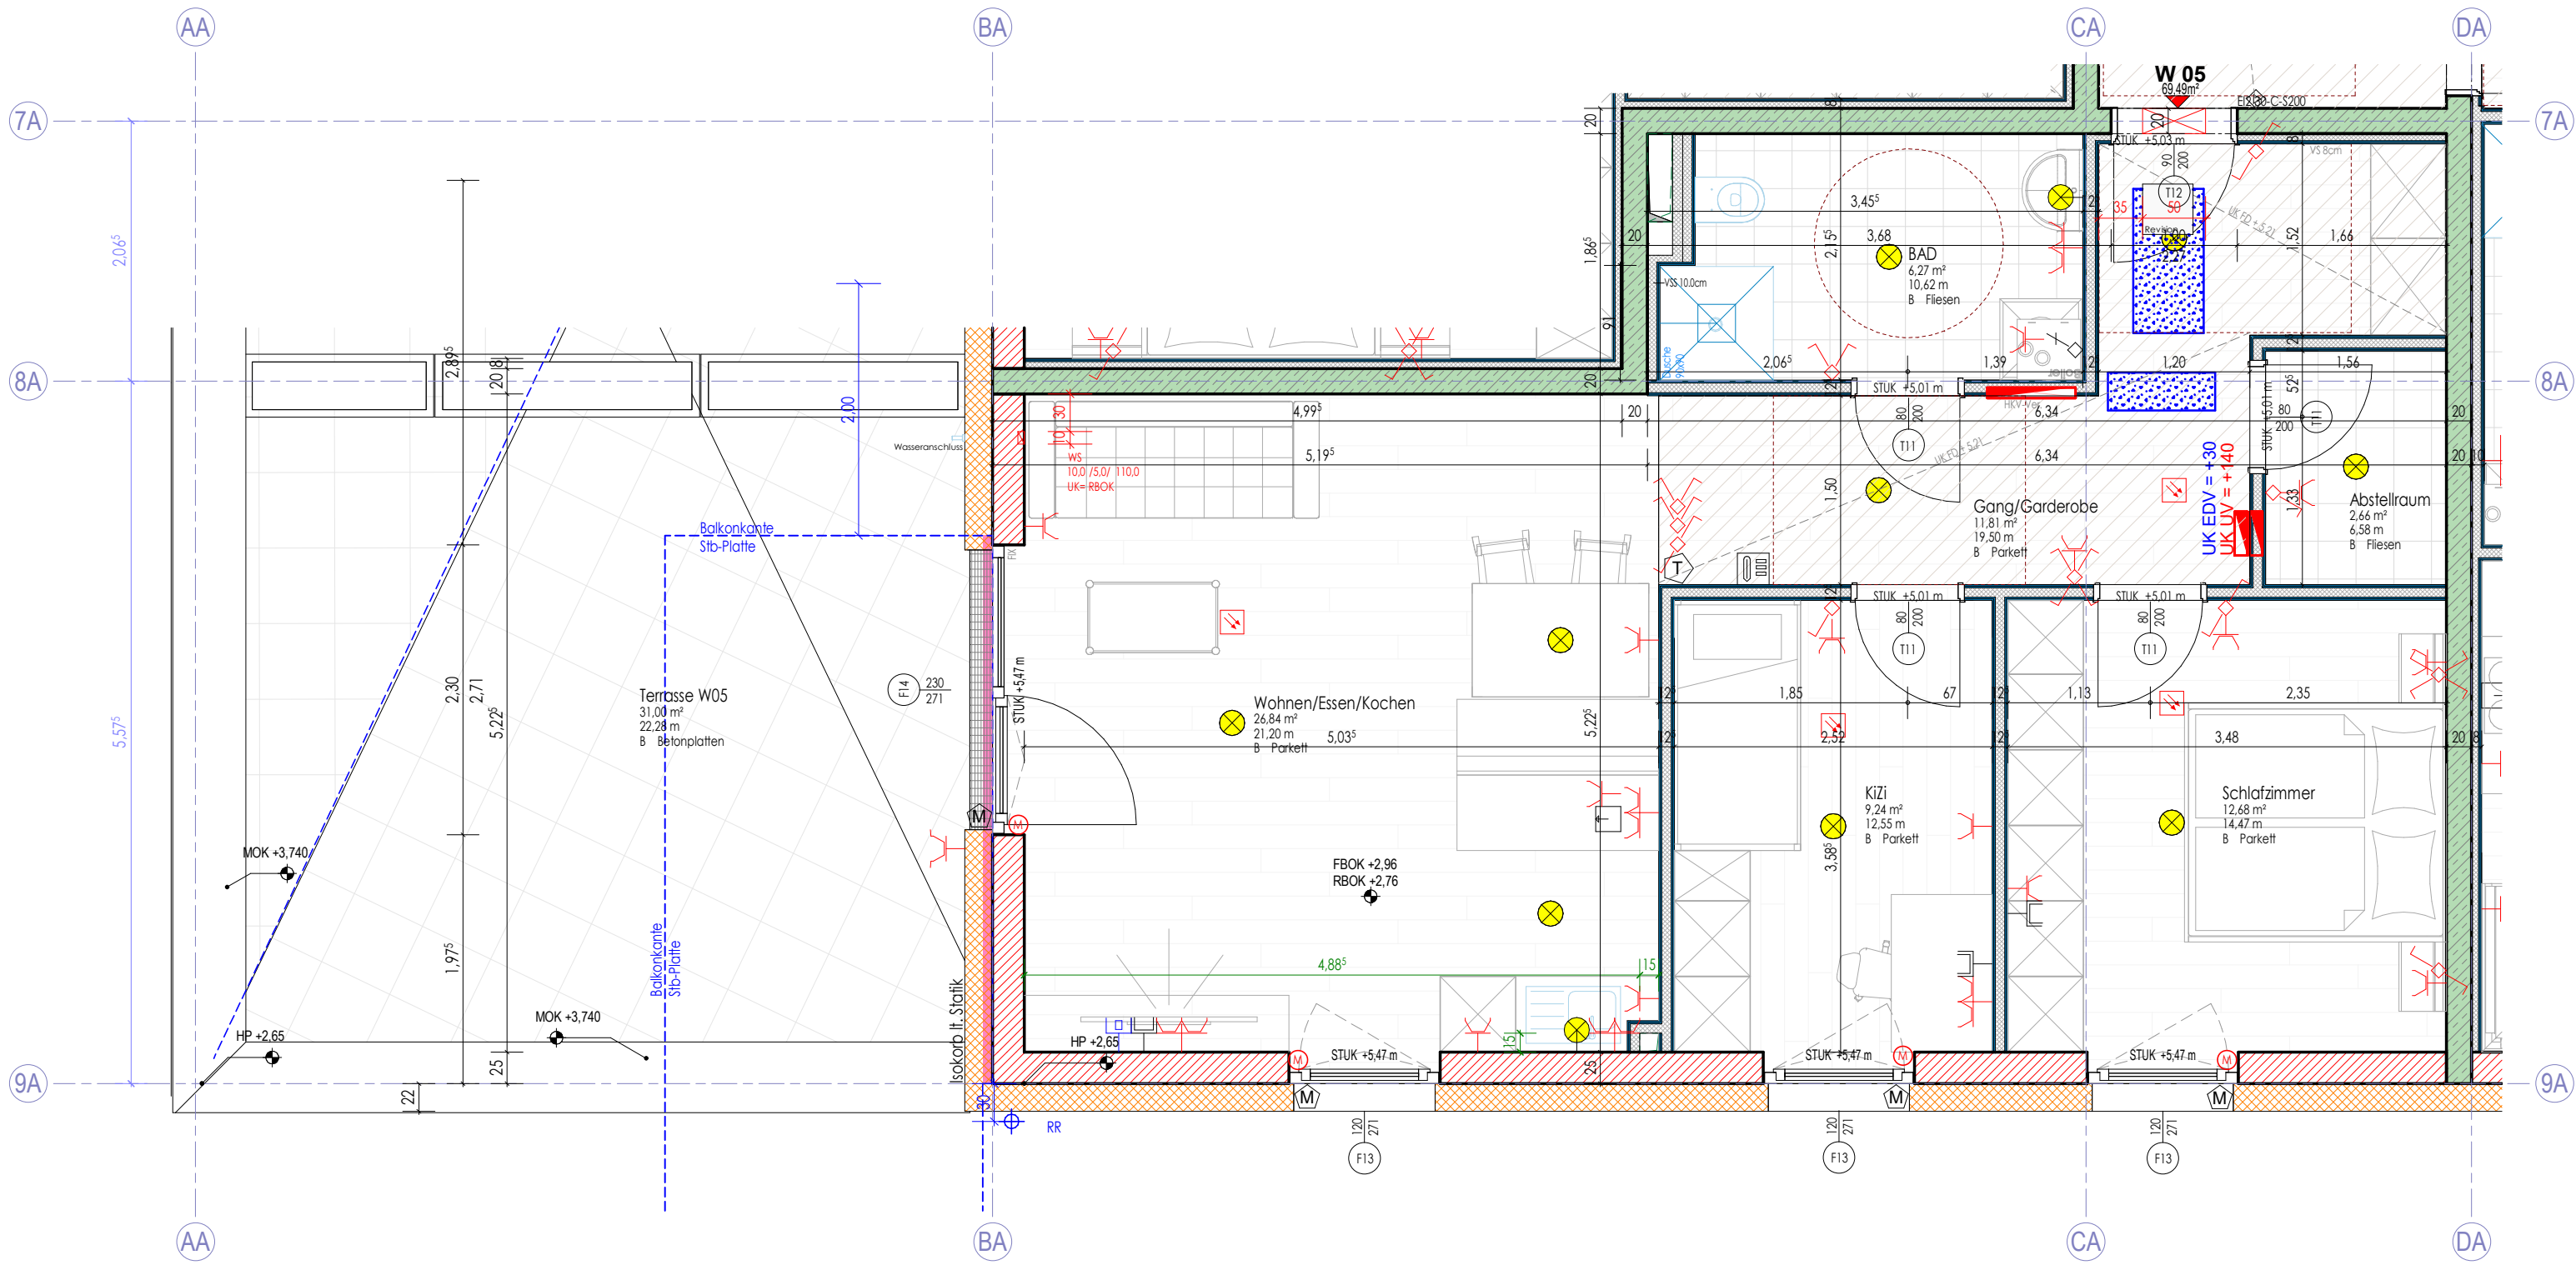

wohnungsplan

WA Obermarkt

Wohnanlage mit 29 Einheiten

planinhalt:

Top W05

zeichner:

vp

plannummer:

7.05

datum:

30.09.2021

Wie angezeigt

17-879

anforderung:

datum:

zeichner:

Das Verleiherrecht an diesen Zeichnungen u. allen Beilagen ist und verbleibt in unserem Büro. Ohne unsere Zustimmung dürfen sie nicht kopiert oder vervielfältigt, auch niemals Dritten mitgeteilt oder zugänglich gemacht werden.


Maße sind im Plan und auf der Baustelle zu überprüfen, insbesondere auf Übereinstimmung mit anderen auf den entsprechenden Bauteil bezogenen Plänen (Schildpläne etc.). Unstimmigkeiten sind der Bauleitung und dem Planer mitzuteilen.

DESIGN u. KONSTRUKTION NEURAUTER

BM. ING. DIETMAR NEURAUTER

PLANUNG - BAULEITUNG - STATIK

A-6424 SILZ, FABRIKSTRASSE 8, tel.: 05263/6200 fax: 05263/6200 24, email: office@dkn.at

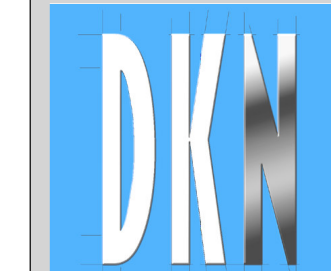

DESIGN u. KONSTRUKTION NEURAUTER
BM. ING. DIETMAR NEURAUTER
PLANUNG - BAULEITUNG - STATIK
A-6424 SILZ, FABRIKSTRASSE 8, tel.: 05263/6200 fax: 05263/6200 24, email: office@dkn.at