



Erdgeschoss

M 1 : 200

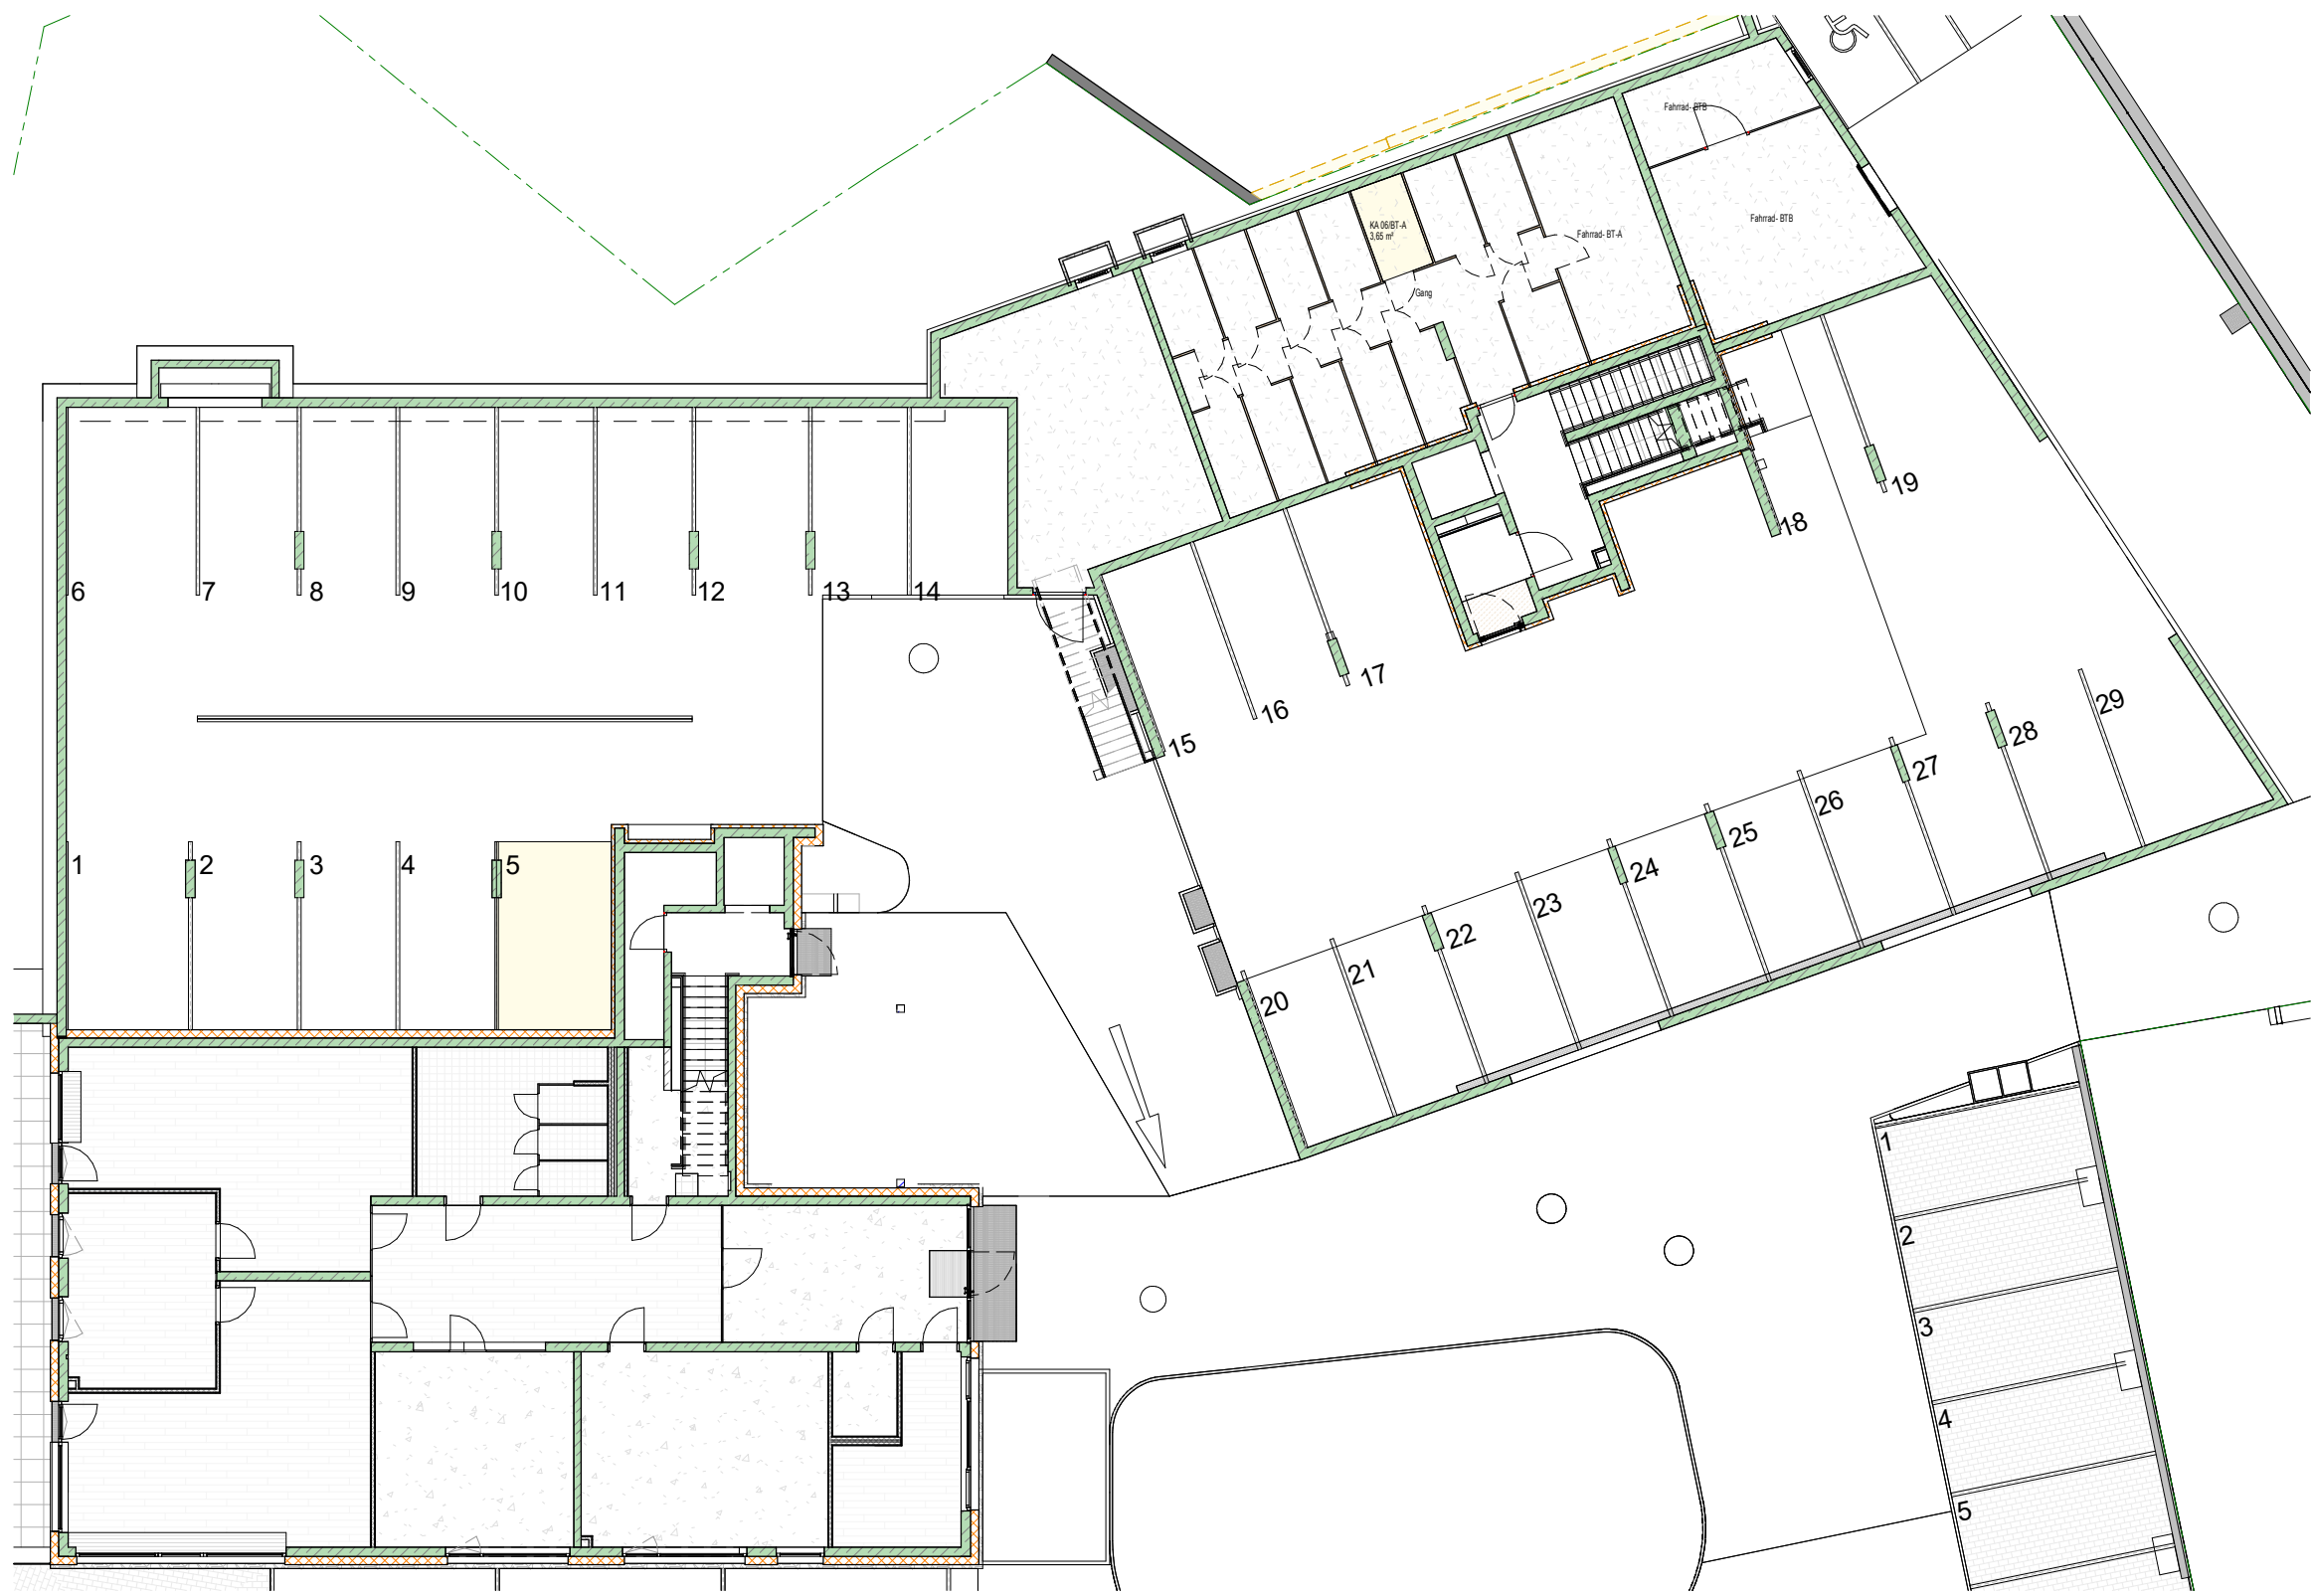


Übersichtsplan

M 1 : 500

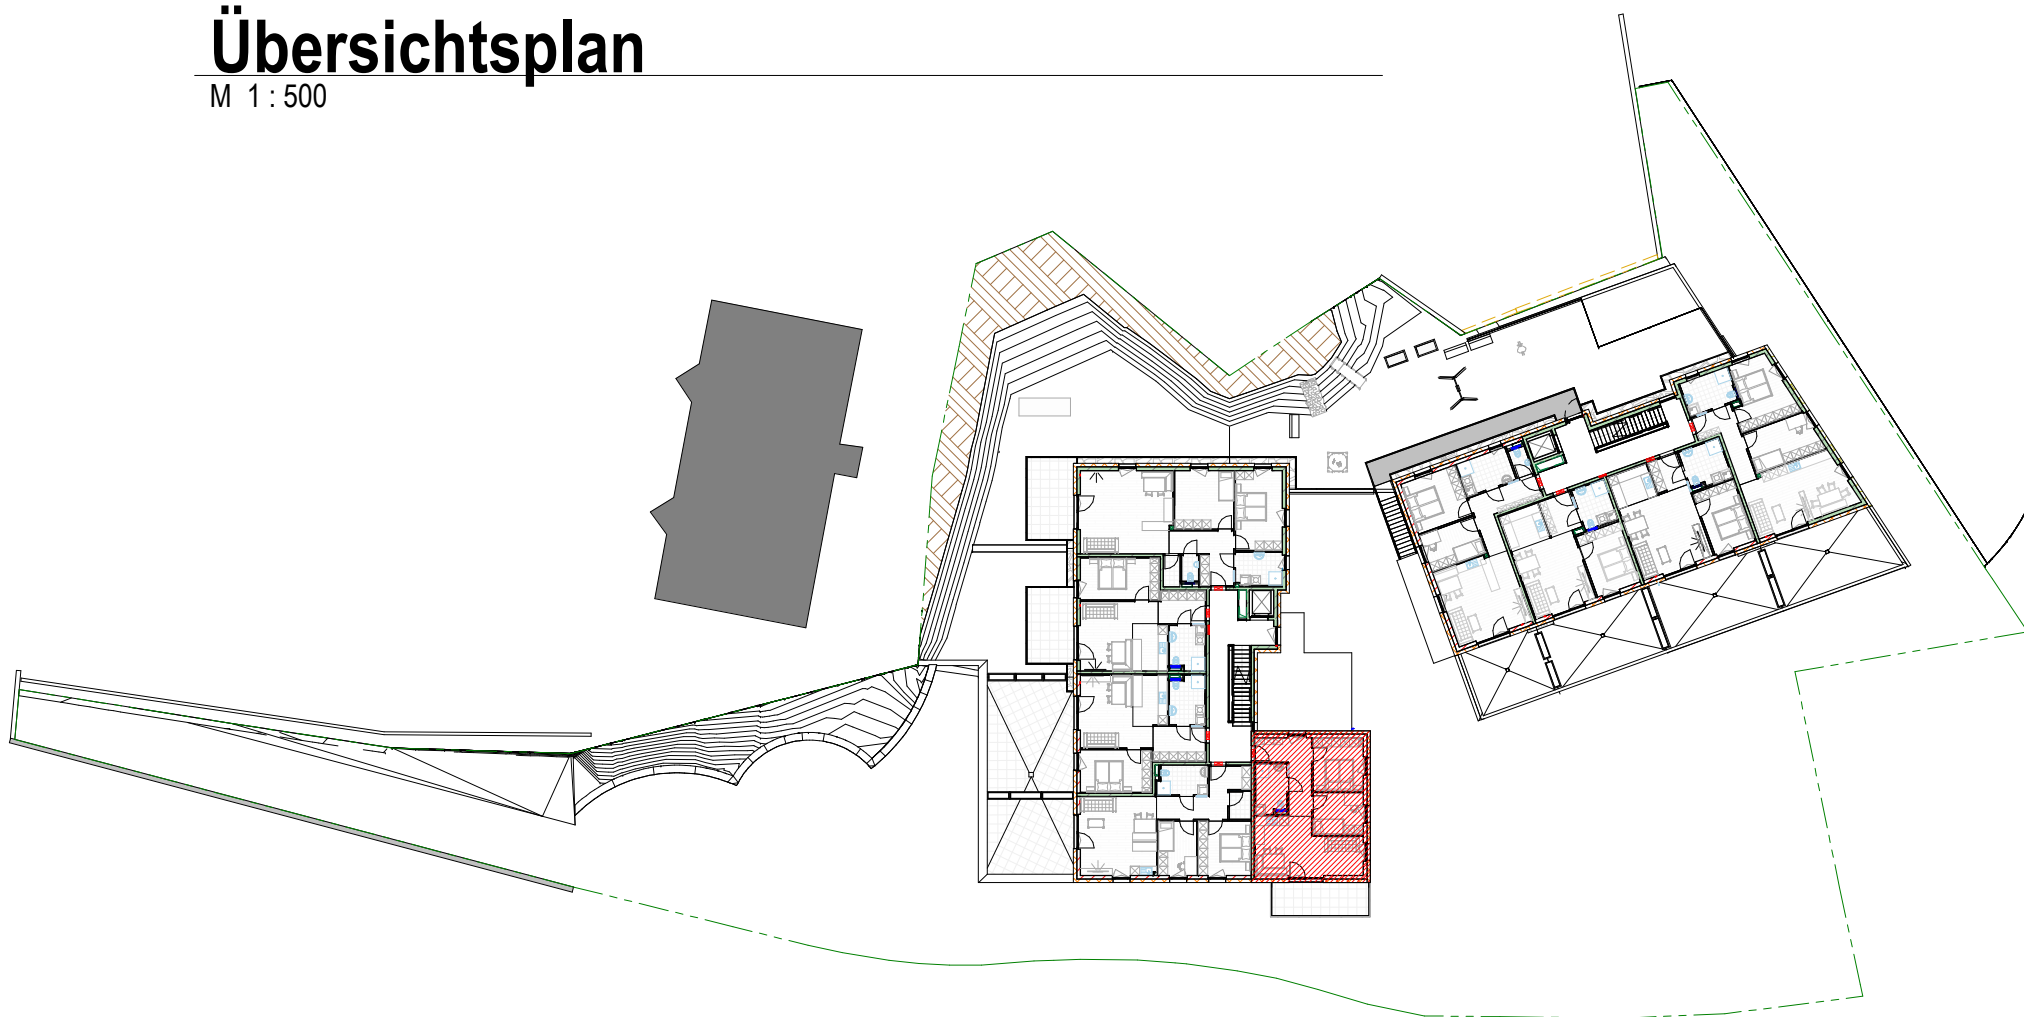

1.OG Top 06

M 1 : 50

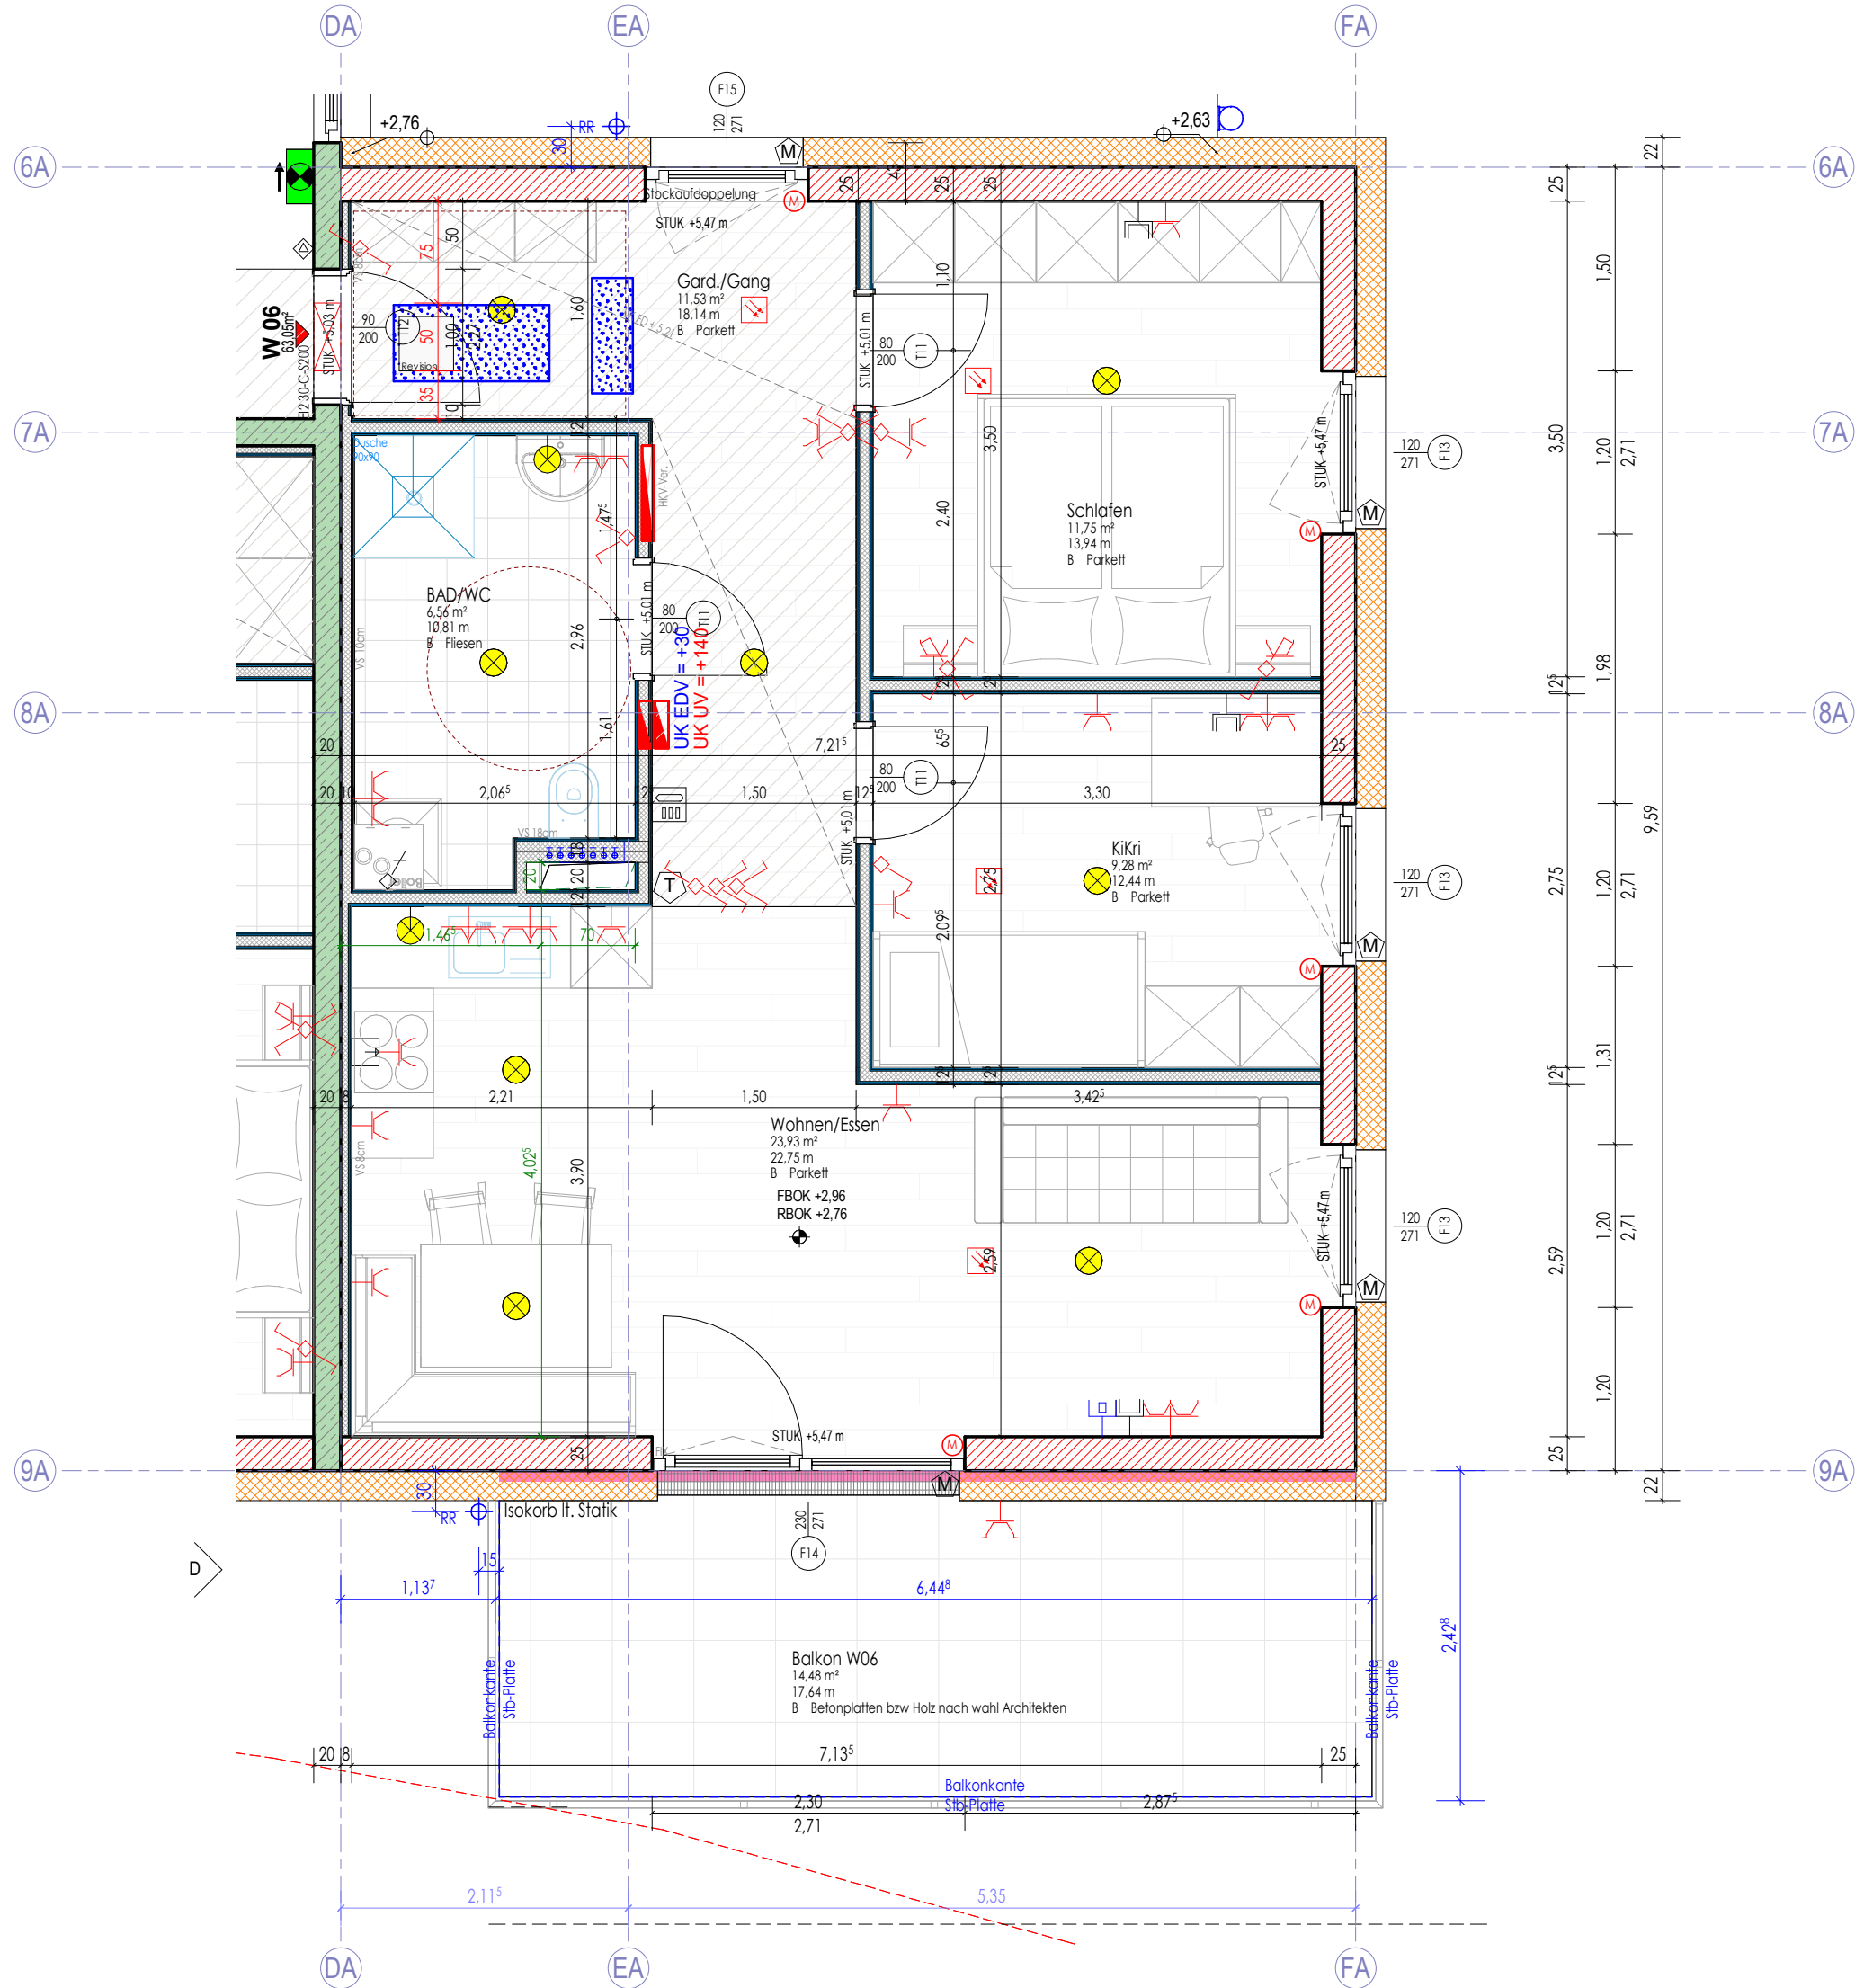

W06 BT-A / OG1				
Nr	Top	Name	Flächenzuordnung	Fläche
	BT-A W06	BAD/WC		6,56 m²
	BT-A W06	Gard./Gang		11,53 m²
	BT-A W06	Schlafen		11,75 m²
	BT-A W06	Wohnen/Eszen		23,53 m²
	BT-A W06	Küche		9,28 m²
	BT-A W06	Balkon W06	Balkon/Terrasse	63,05 m²
	BT-A W06	KA 06 BT-A	Kellerabteil	14,48 m²
	BT-A W06			3,65 m²
	BT-A W06			81,18 m²

LEGENDE			
Kommunikation	Datenanschlussdose 1-fach	Schalter	Ausschalter
Gefahrenmelde/Überwachung	Rauchwamelder - Batterie	Steckdose	Serienschalter
Klingel-/Sprechanlage/ELA	Innensprechstelle	Dose/Kasten	Wechselschalter
Empfangstechnik	Klingeltaster	Thermostat	Kreuzschalter
Leuchte (diverse)	SAT-Anschlussdose		Bewegungsmelder 360°
	Typ10 - Treppenhauseuchte Wand		Schuko 1-fach Steckdose
	Typ10 - Treppenhauseuchte		Schuko 1-fach Steckdose mit Klappdeckel
	Wandauslass für Leuchtenanschluss		Schuko 2-fach Steckdose waagrecht
	Deckenauslass für Leuchtenanschluss		Herd-Anschlussdose
	Rettungszeichen - PL		Elektrischer Anschluss, allgemein, 1 pol.
			Anschluss Raffstore
			Begleugerät Wohnraumlüftung
			Thermostat

LEGENDE			
STAHLBEITON	FOK Fundament Oberkante	MOK Maueroberkante	
STAHLBEITON AUF SICHT	FUK Fundament Unterkante	SOK Säulenoberkante	
ZIEGELMAUERWERK	RBOK Rohboden Oberkante	RPH Roh Parapethöhe	
WDG - ohne Brandschutz	RBUK Rohboden Unterkante	FPH Fertig Parapethöhe	
WDG - Mineralwolle	POK Pfasteroberkante	STUK Sturzunterkante	
WDG - XPS	WD Wanddurchbruch	UKFD Unterkante Fertige Decke	
Trockenbau	WS Wandschlitz	WDG Wärmedämmung	
	RDOK Rohdeckenoberkante	D Drehtügel	
	RDUK Rohdeckenunterkante	DK Drehtüpfel	
	DD Deckendurchbruch	RIX Fixvergassung	
	BD Bodendurchbruch		

wohnungsplan

DESIGN u. KONSTRUKTION NEURAUTER

BM. ING. DIETMAR NEURAUTER

PLANUNG - BAULEITUNG - STATIK

A-6424 SILZ, FABRIKSTRASSE 8, tel. 05263/6200 fax 05263/6200 24, email office@dkn.at

projekt

WA Obermarkt

Wohnanlage mit 29 Einheiten

planinhalt

Top W06

17-879

zeichner

vp

plannummer

7.06

datum

30.09.2021

Wie angezeigt

änderung

datum

zeichner

Das Urheberrecht an diesen Zeichnungen u. allen Beilagen ist und verbleibt in unserem Büro. Ohne unsere Zustimmung dürfen sie nicht kopiert oder vervielfältigt, auch niemals Dritten mitgeteilt oder zugänglich gemacht werden. Maße sind im Plan und auf der Baustelle zu überprüfen, insbesondere auf Übereinstimmung mit anderen auf den entsprechenden Bauteil bezogenen Plänen (Schildpläne etc.). Einstimmigkeiten sind der Bauleitung und dem Planer mitzuteilen.