



Erdgeschoss

M 1 : 200

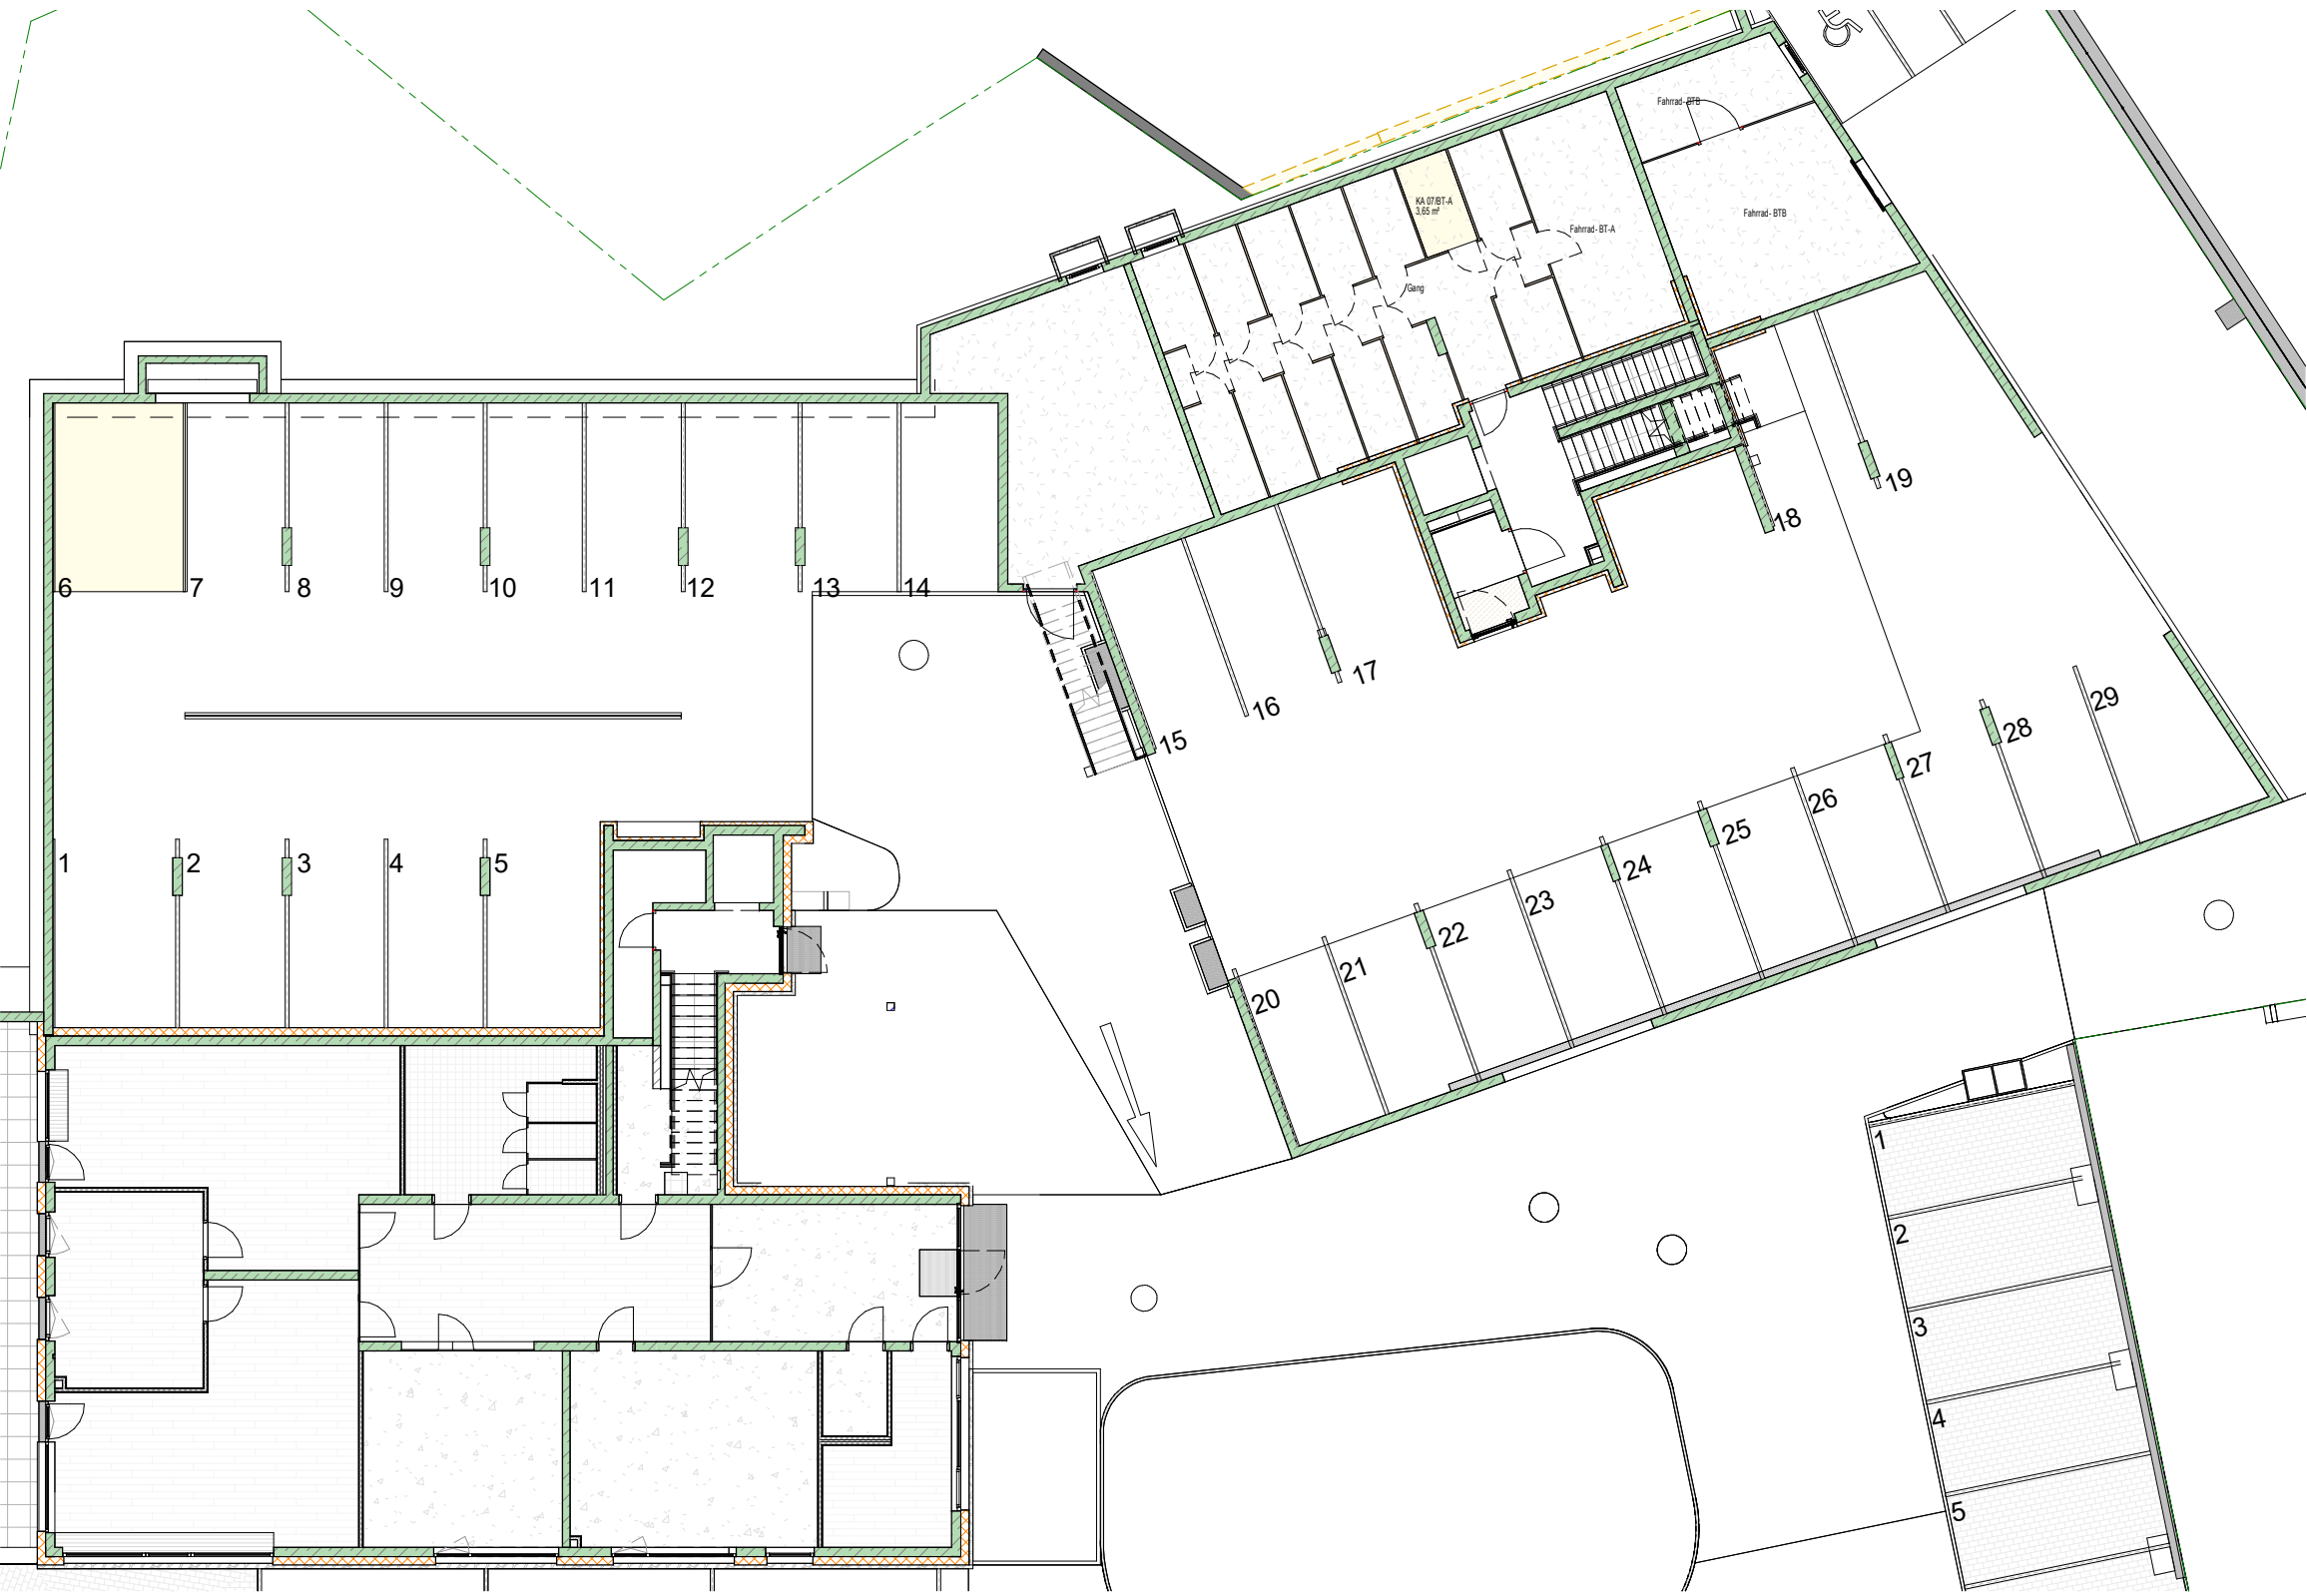

Übersichtsplan

M 1 : 500

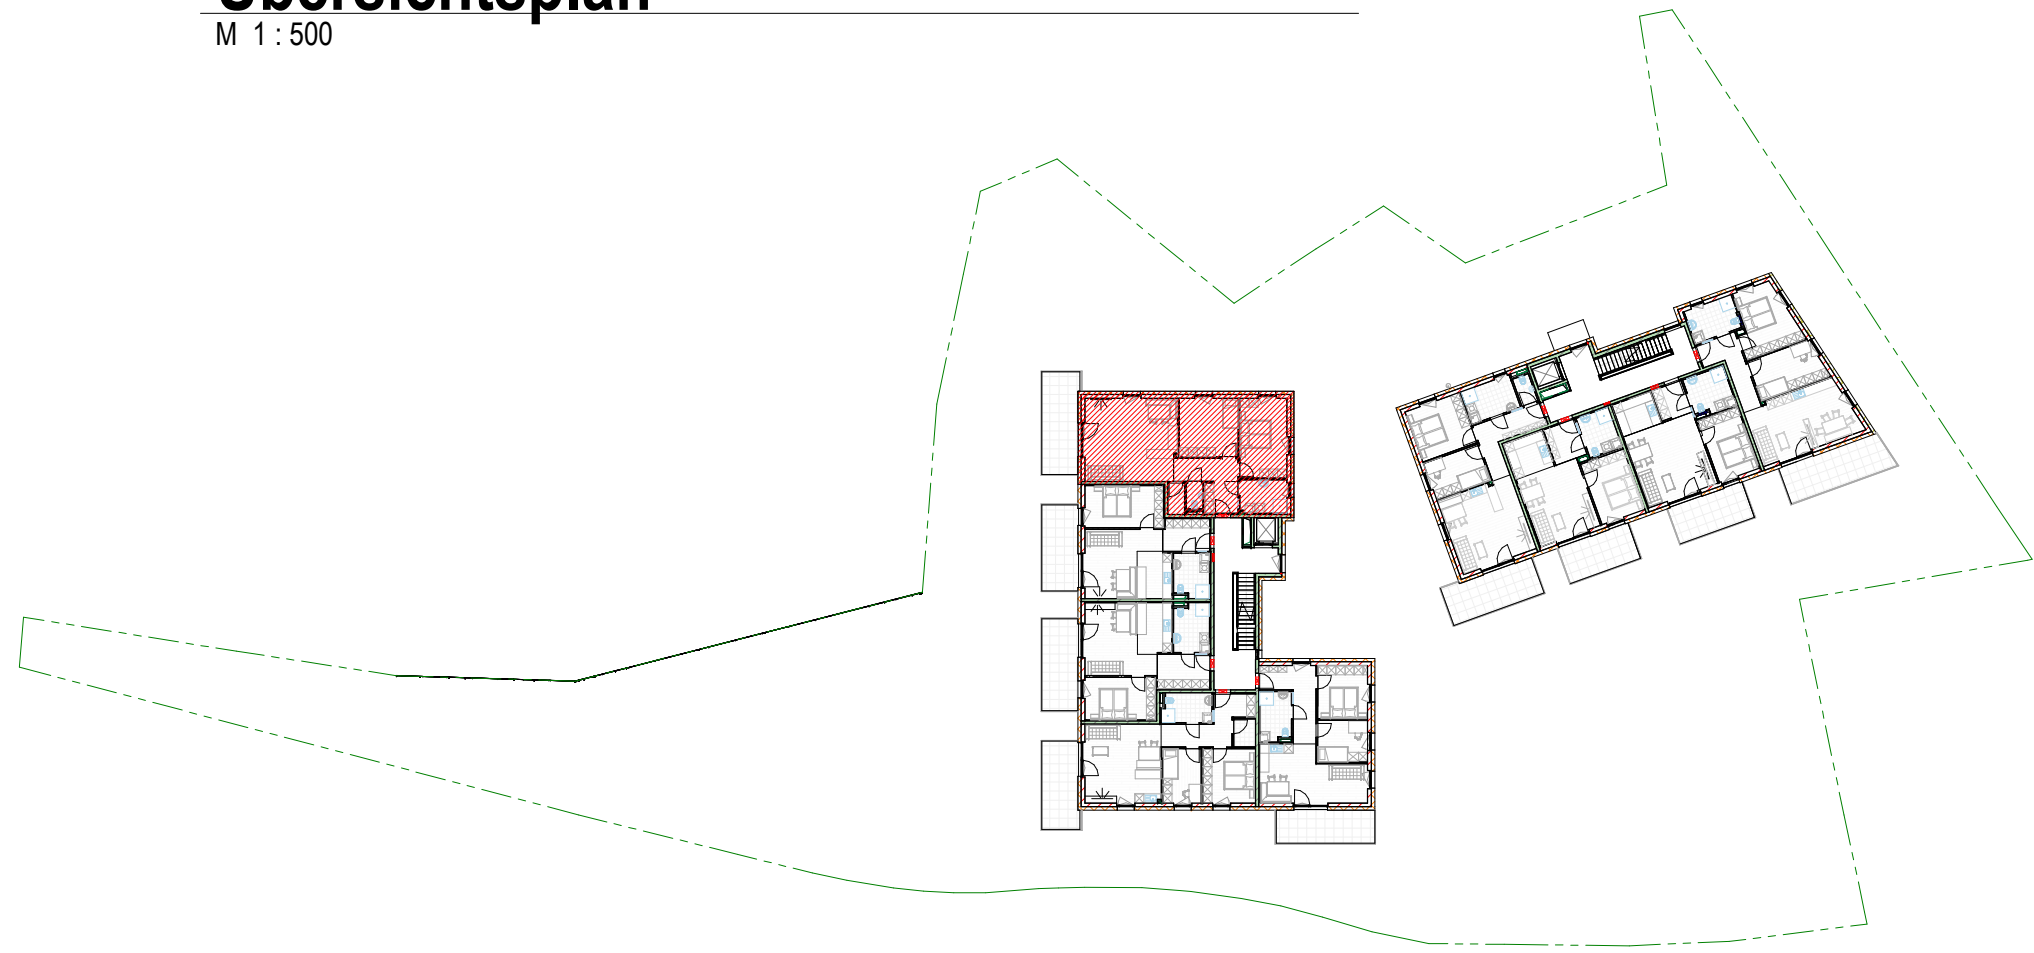

LEGENDE

- Kommunikation

Gefahrenmelde/Überwachung

Klingel-/Sprechanlage/ELA

Empfangstechnik

Leuchte (diverse)
- Datenanschlussdose 1-fach

Rauchwammler - Batterie

Innensprechstelle

SAT-Anschlussdose

Typ10 - Treppenhauseuchte Wand

Typ10 - Treppenhauseuchte

Wandauslass für Leuchtenanschluss

Deckenauslass für Leuchtenanschluss

Retlungszeichen - PL
- Schalter

Steckdose

Dose/Kasten

Thermostat
- Ausschalter

Serienschalter

Wechselschalter

Kreuzschalter

Bewegungsmelder 360°

Schuko 1-fach Steckdose

Schuko 1-fach Steckdose mit Klappdeckel

Schuko 2-fach Steckdose waagrecht

Herd-Anschlussdose

Elektrischer Anschluss, allgemein, 1 pol.

Anschluss Raffstore

Begleigerät Wohnraumlüftung

Thermostat

LEGENDE

- STAHLBEITON

STAHLBEITON AUF SICHT

ZIEGELMAUERWERK

WDG - ohne Brandschutz

WDG - Mineralwolle

WDG - XPS

Trockenbau
- FOK Fundament Oberkante

FUK Fundament Unterkante

RBOK Rohboden Oberkante

POK Pfasteroberkante

WD Wandschütz

RDOK Rohdeckenoberkante

RDUK Rohdeckenunterkante

DD Deckendurchbruch

BD Bodendurchbruch
- MOK Maueroberkante

SOK Säulenoberkante

RPH Roh Parapethöhe

PFH Fertig Parapethöhe

STUK Sturzunterkante

UKFD Unterkante Fertige Decke

WDG Wärmeeindämmung

D Drehtügel


DK Drehtüpfel

RIX Fixverglasung

| W07 BT-A / OG2 |                     |                 |                  |           |
|----------------|---------------------|-----------------|------------------|-----------|
| Nr             | Top                 | Name            | Flächenzuordnung | Fläche    |
| BT-A W07       | Gard./Gang          |                 |                  | 11,00 m²  |
| BT-A W07       | KZU                 |                 |                  | 15,24 m²  |
| BT-A W07       | Bad                 |                 |                  | 6,93 m²   |
| BT-A W07       | Schlafzimmer        |                 |                  | 16,75 m²  |
| BT-A W07       | Wohnen/Essen/Kochen |                 |                  | 33,75 m²  |
| BT-A W07       | WC                  |                 |                  | 1,87 m²   |
| BT-A W07       | Abstell.            |                 |                  | 2,29 m²   |
| BT-A W07       |                     |                 |                  | 87,82 m²  |
| BT-A W07       | Balkone W07         | Balkon/Terrasse |                  | 16,85 m²  |
| BT-A W07       | KA 07BT-A           | Kellerabteil    |                  | 3,65 m²   |
| BT-A W07       |                     |                 |                  | 108,32 m² |

2.OG Top W07

M 1 : 50

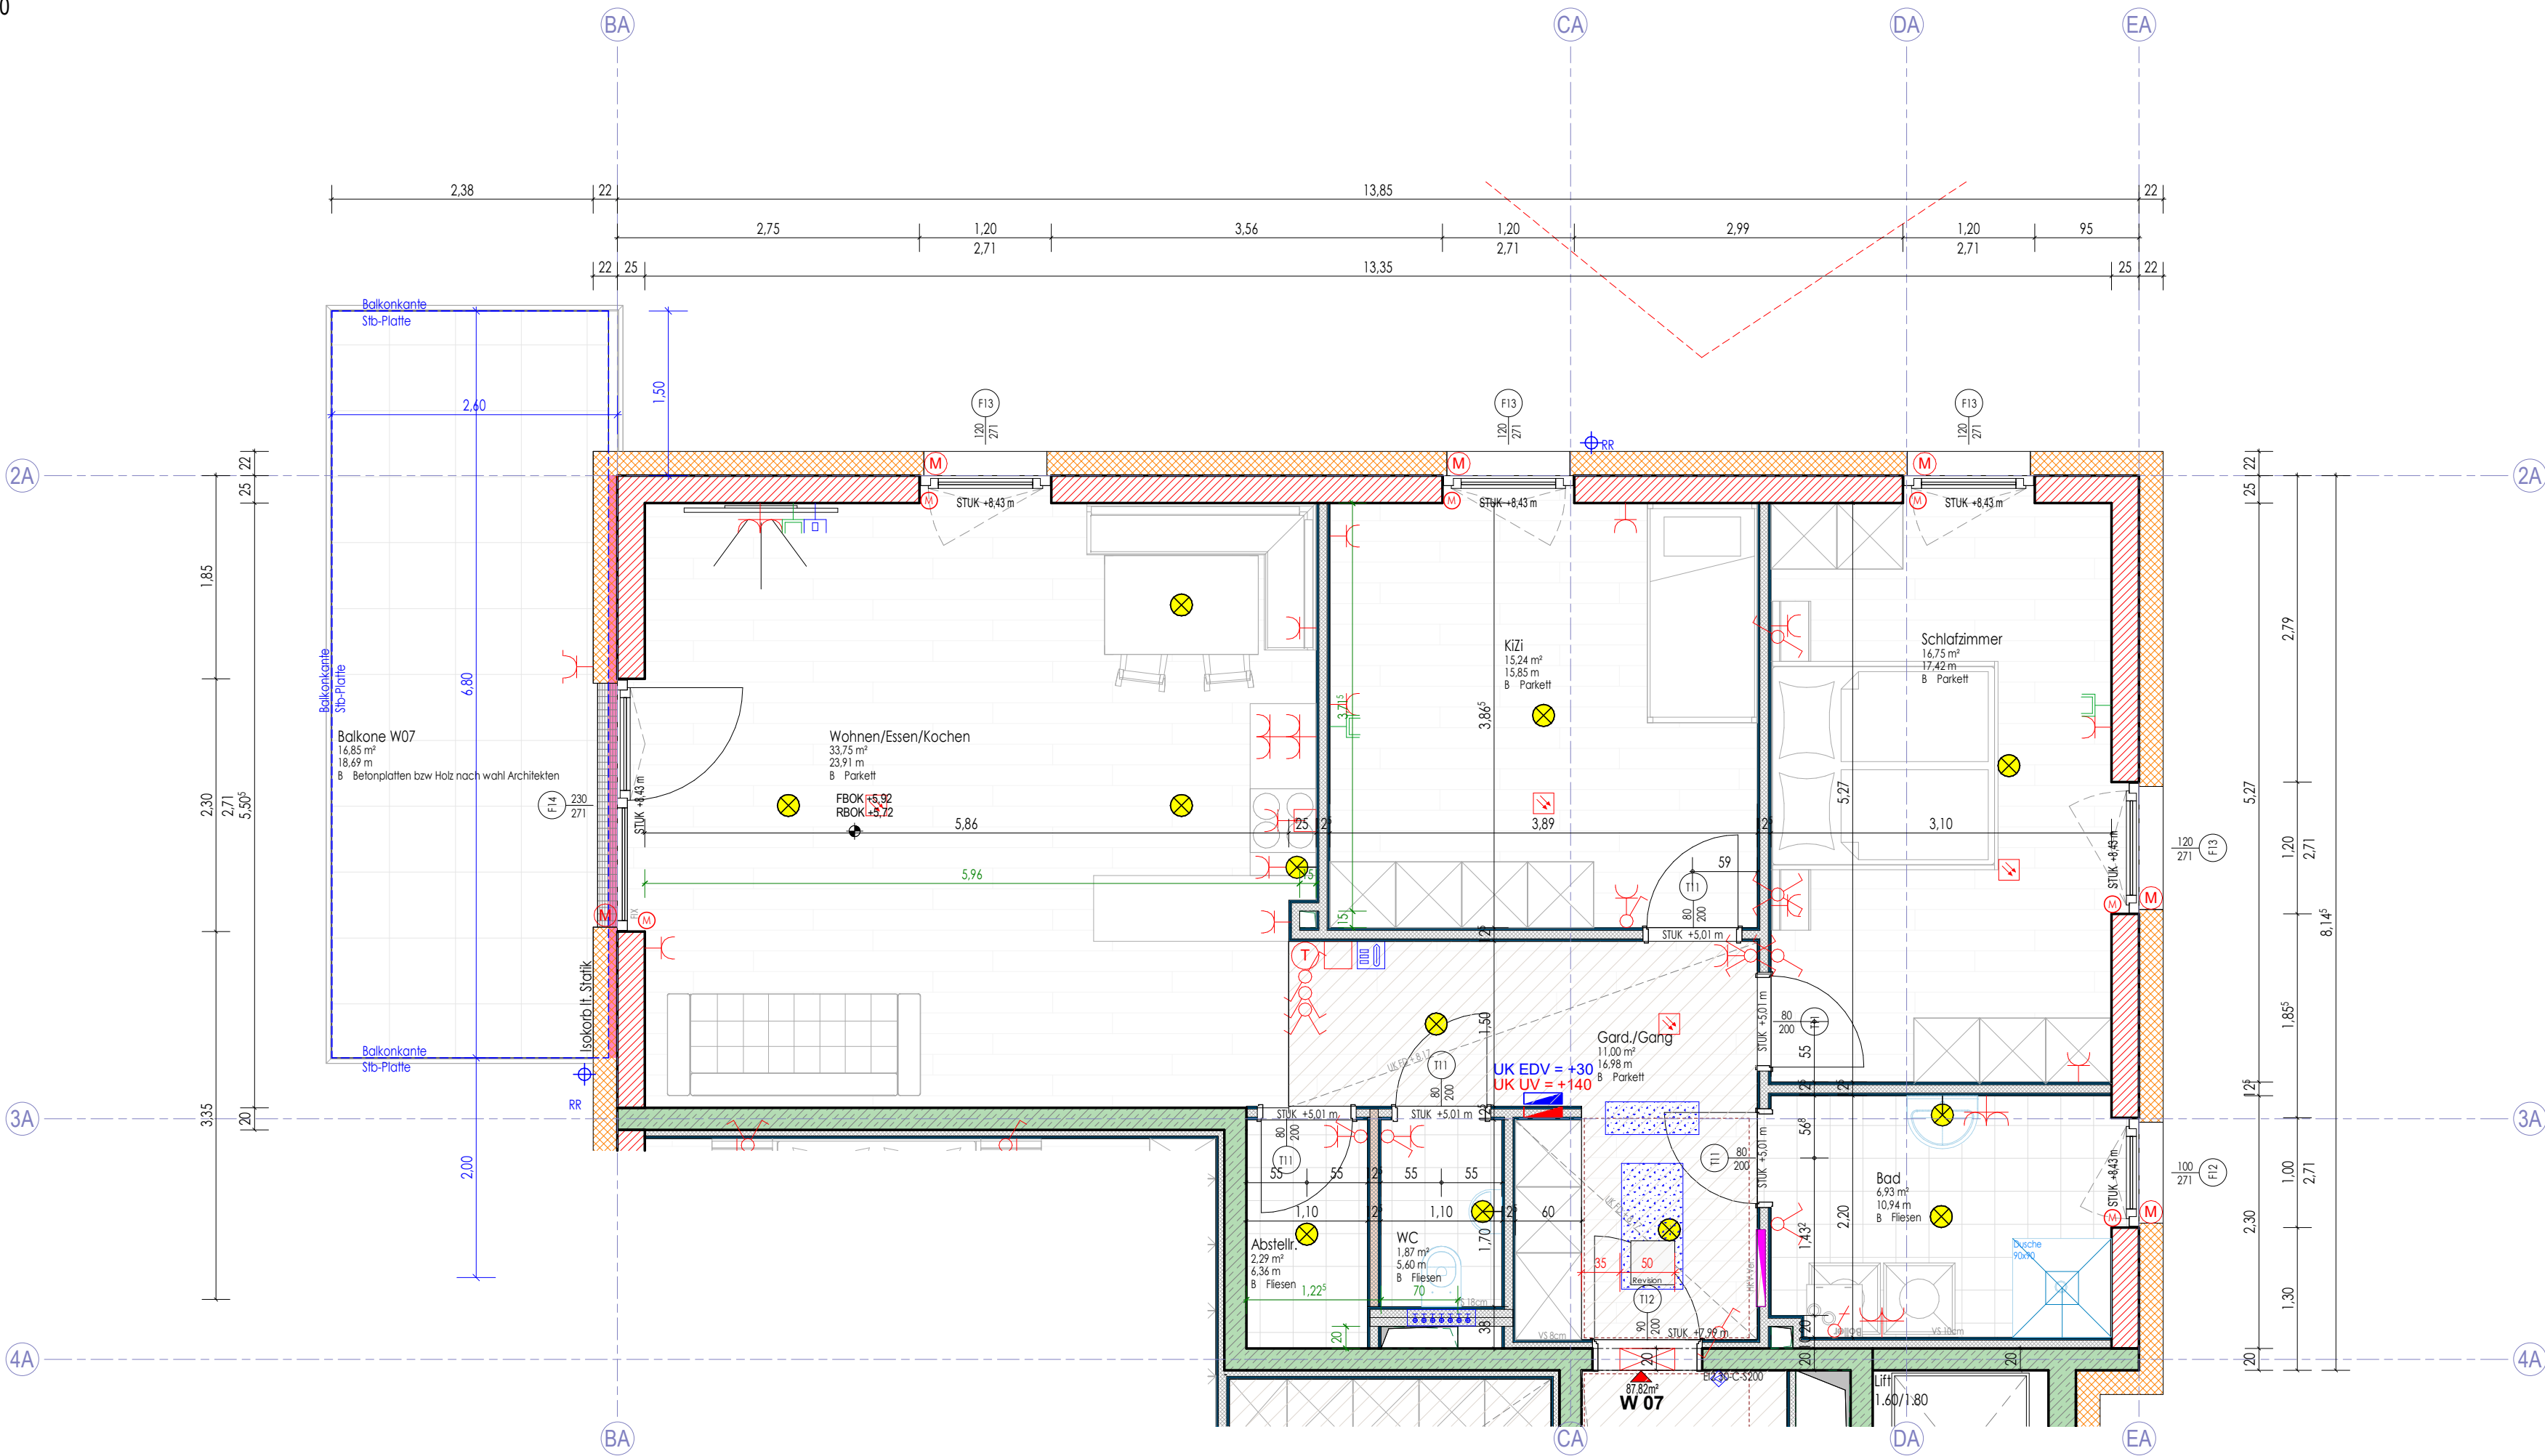

wohnungsplan



WA Obermarkt  
Wohnanlage mit 29 Einheiten

Top W07

| zeichner | plannummer | datum      | Wie angezeigt |
|----------|------------|------------|---------------|
| vp       | 7.07       | 30.09.2021 |               |

| änderung | datum | zeichner |
|----------|-------|----------|
|----------|-------|----------|

|  |  |  |
|--|--|--|
|  |  |  |
|--|--|--|

DESIGN u. KONSTRUKTION NEURAUTER  
BM. ING. DIETMAR NEURAUTER  
PLANUNG - BAULEITUNG - STATIK  
A-6424 SILZ, FABRIKSTRASSE 8, tel. 05263/6200 fax 05263/6200 24, email office@dkn.at