



Erdgeschoss

M 1 : 200

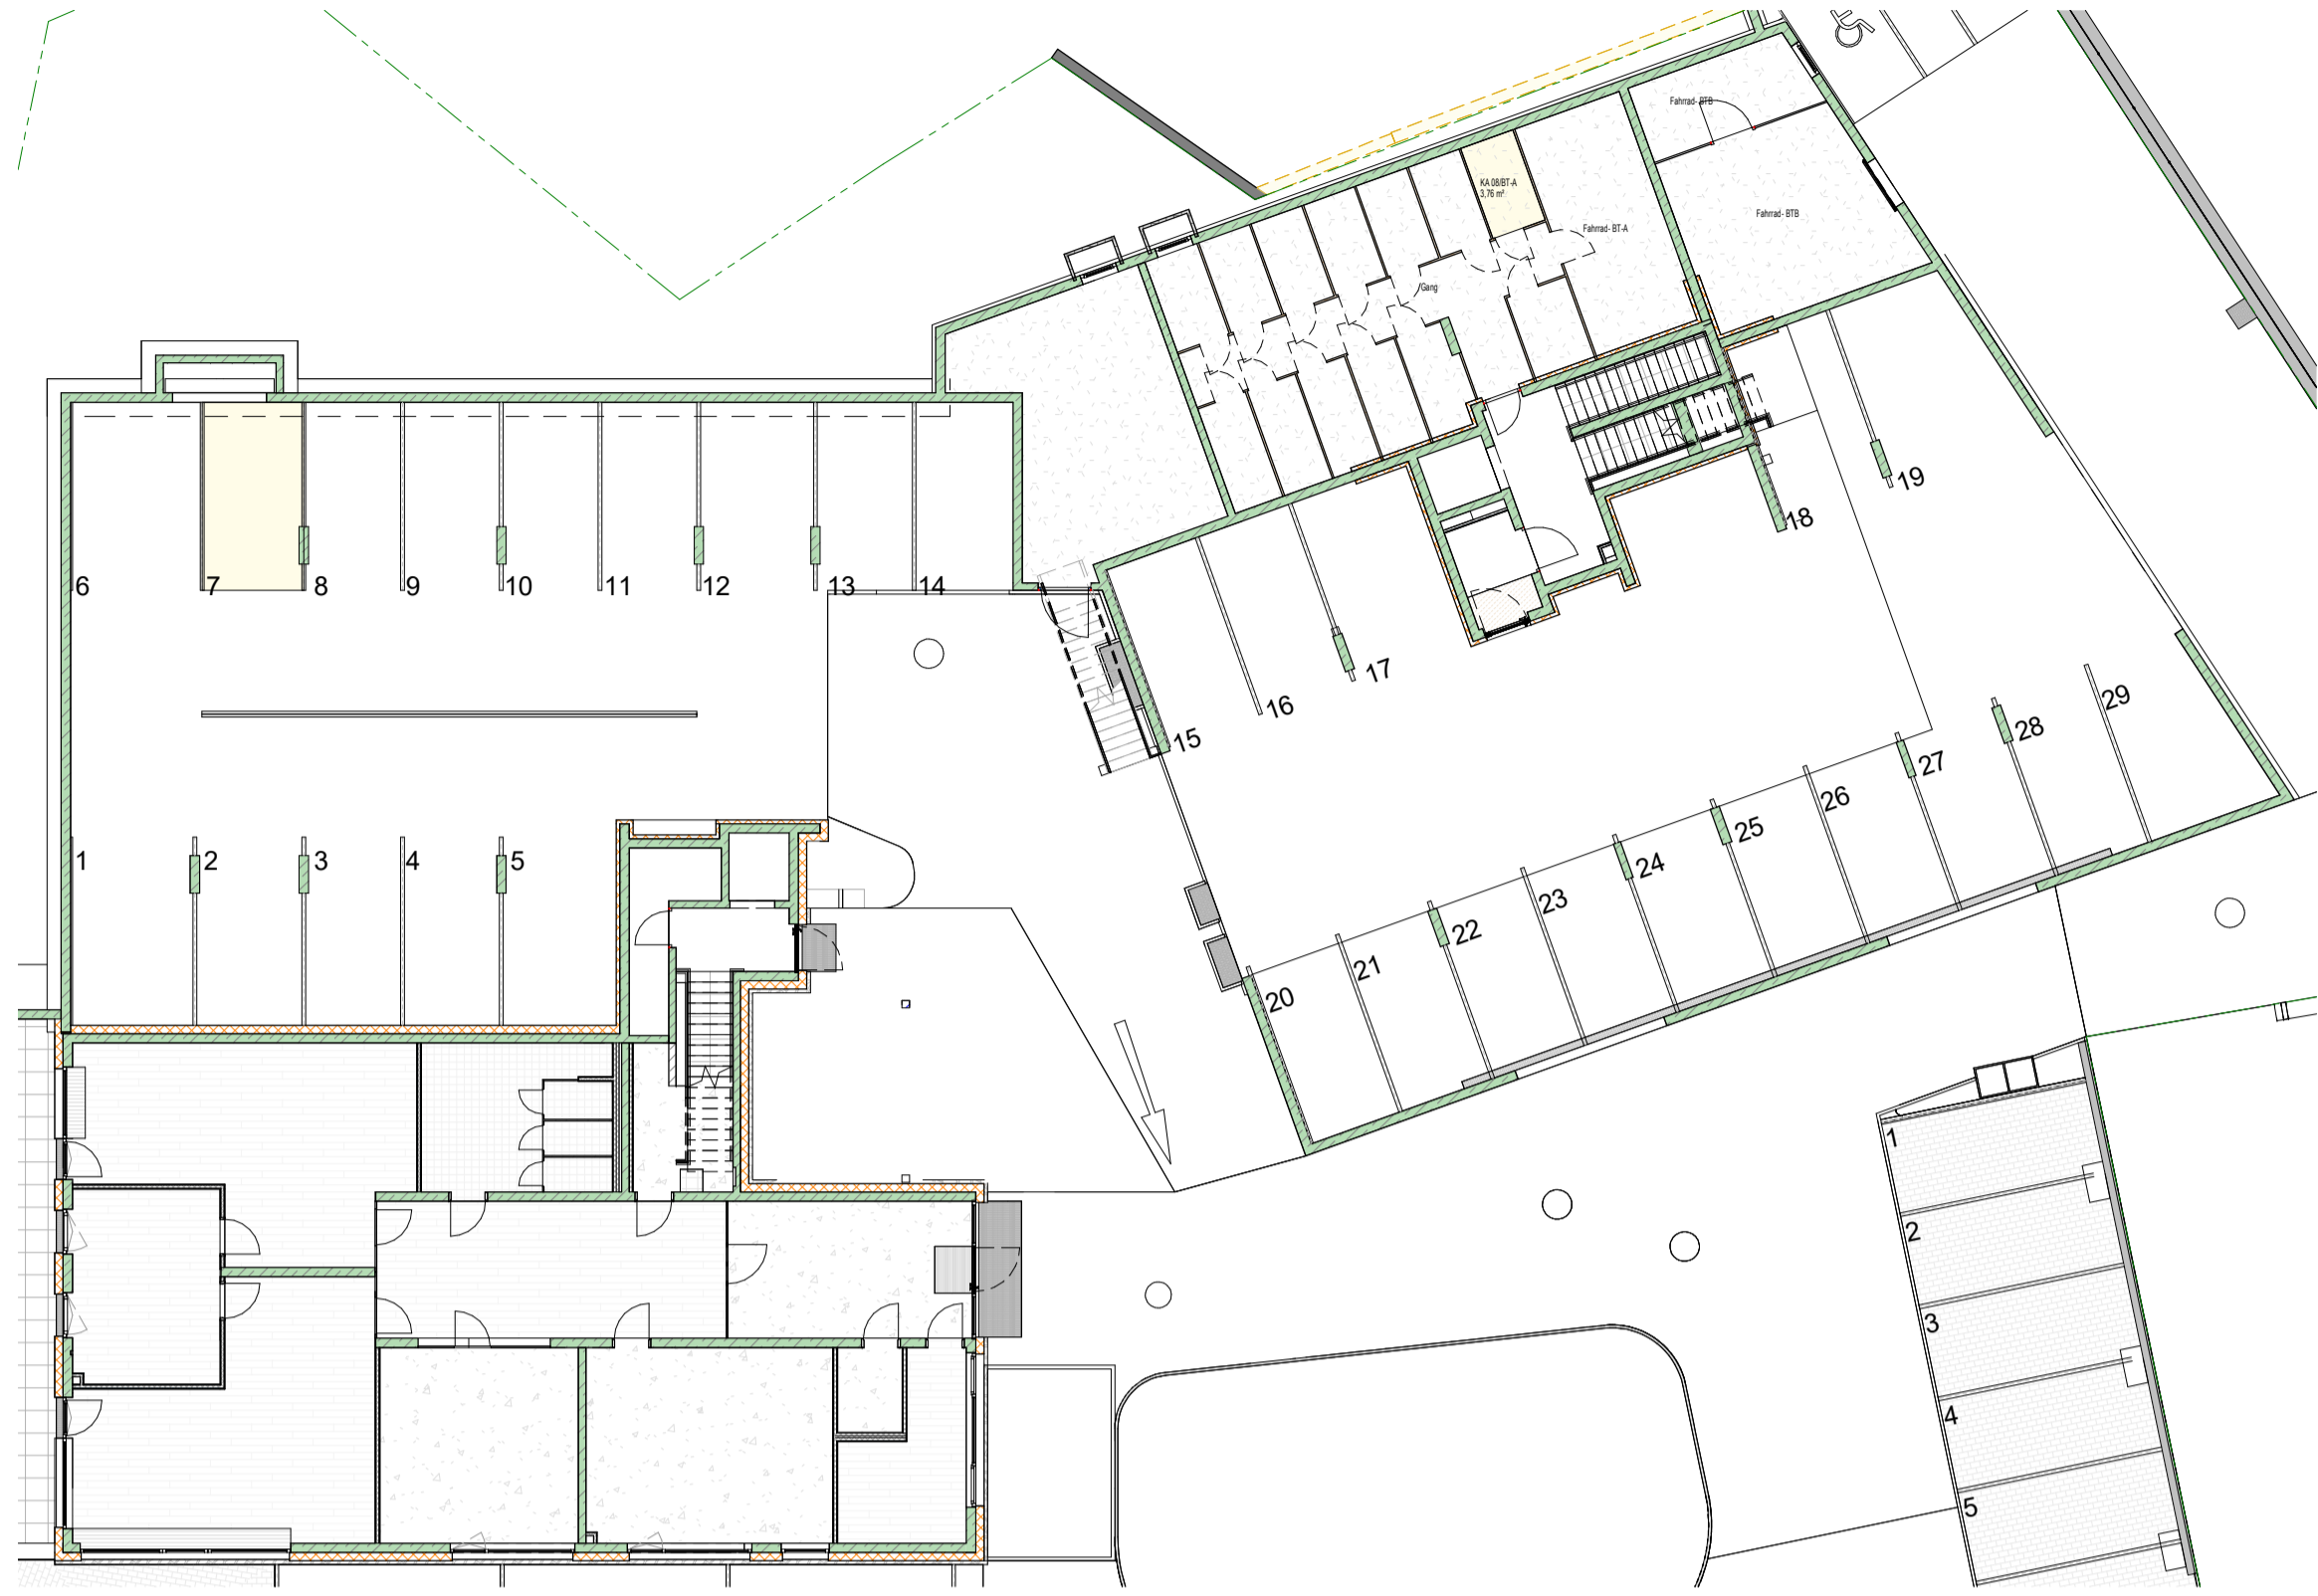

Übersichtsplan

M 1 : 500

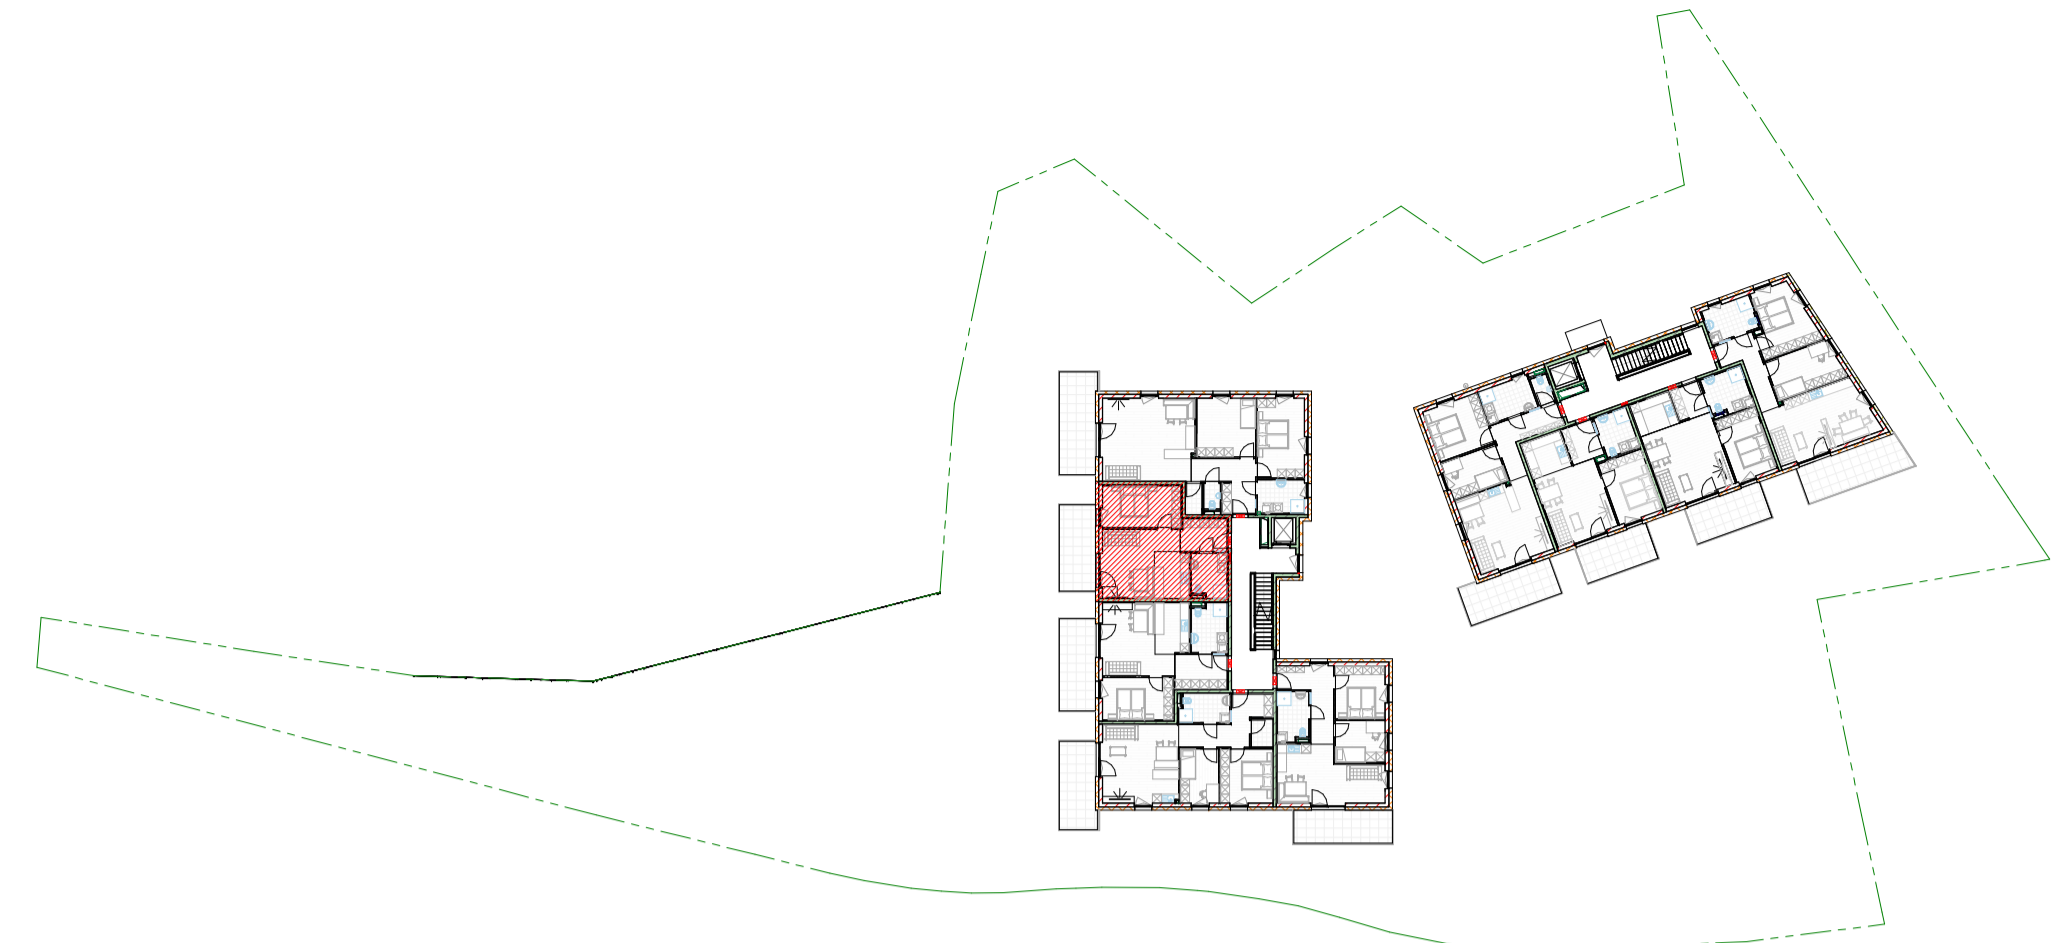

LEGENDE


Kommunikation	Datenanschlusdose 1-fach	Schalter	Ausw. Schalter
Gefahrenmelde/Überwachung	Rauchwammler - Batterie	Steckdose	Serienschalter
Klingel-/Sprechanlage/ELA	Innensprechstelle	Dose/Kasten	Wechselschalter
Empfangstechnik	Klingeltaster	Thermostat	Kreuzschalter
Leuchte (diverse)	SAT-Anschlussdose		Bewegungsmelder
	Typ10 - Treppenhauseuchte Wand		Schuko 1-fach Steckdose
	Typ10 - Treppenhauseuchte		Schuko 2-fach Steckdose waagrecht
	Wandauslass für Leuchtenanschluss		Herd-Anschlussdose
	Deckenauslass für Leuchtenanschluss		Elektrischer Anschluss, allgemein, 1 pol.
	Retlungszeichen - PL		Anschluss Raffstore
			Begleigerät Wohnraumlüftung
			Thermostat
			Thermostat

LEGENDE

STAHLBLECH	FOK Fundament Oberkante	MOK Maueroberkante
STAHLBLECH AUF SICHT	FUK Fundament Unterkante	SOK Säulenoberkante
ZIEGELMAUERWERK	RSOK Rohboden Oberkante	RPH Roh Parapethöhe
WDG - ohne Brandschutz	RSUK Rohboden Unterkante	FFH Fertig Parapethöhe
WDG - Mineralwolle	POK Pfostenoberkante	STUK Sturzunterkante
WDG - XPS	WD Wandaufbruch	UKFD Unterkante Fertige Decke
Trassenbau	WS Wandschlitz	WDG Wärmedämmung
	RDOCK Rohdeckenoberkante	D Drehtlügel
	RDUK Rohdeckenunterkante	DK Drehtlügel
	DD Deckendurchbruch	FIX Fixverglasung
	BD Bodendurchbruch	

2.OG Top W08

M 1 : 50

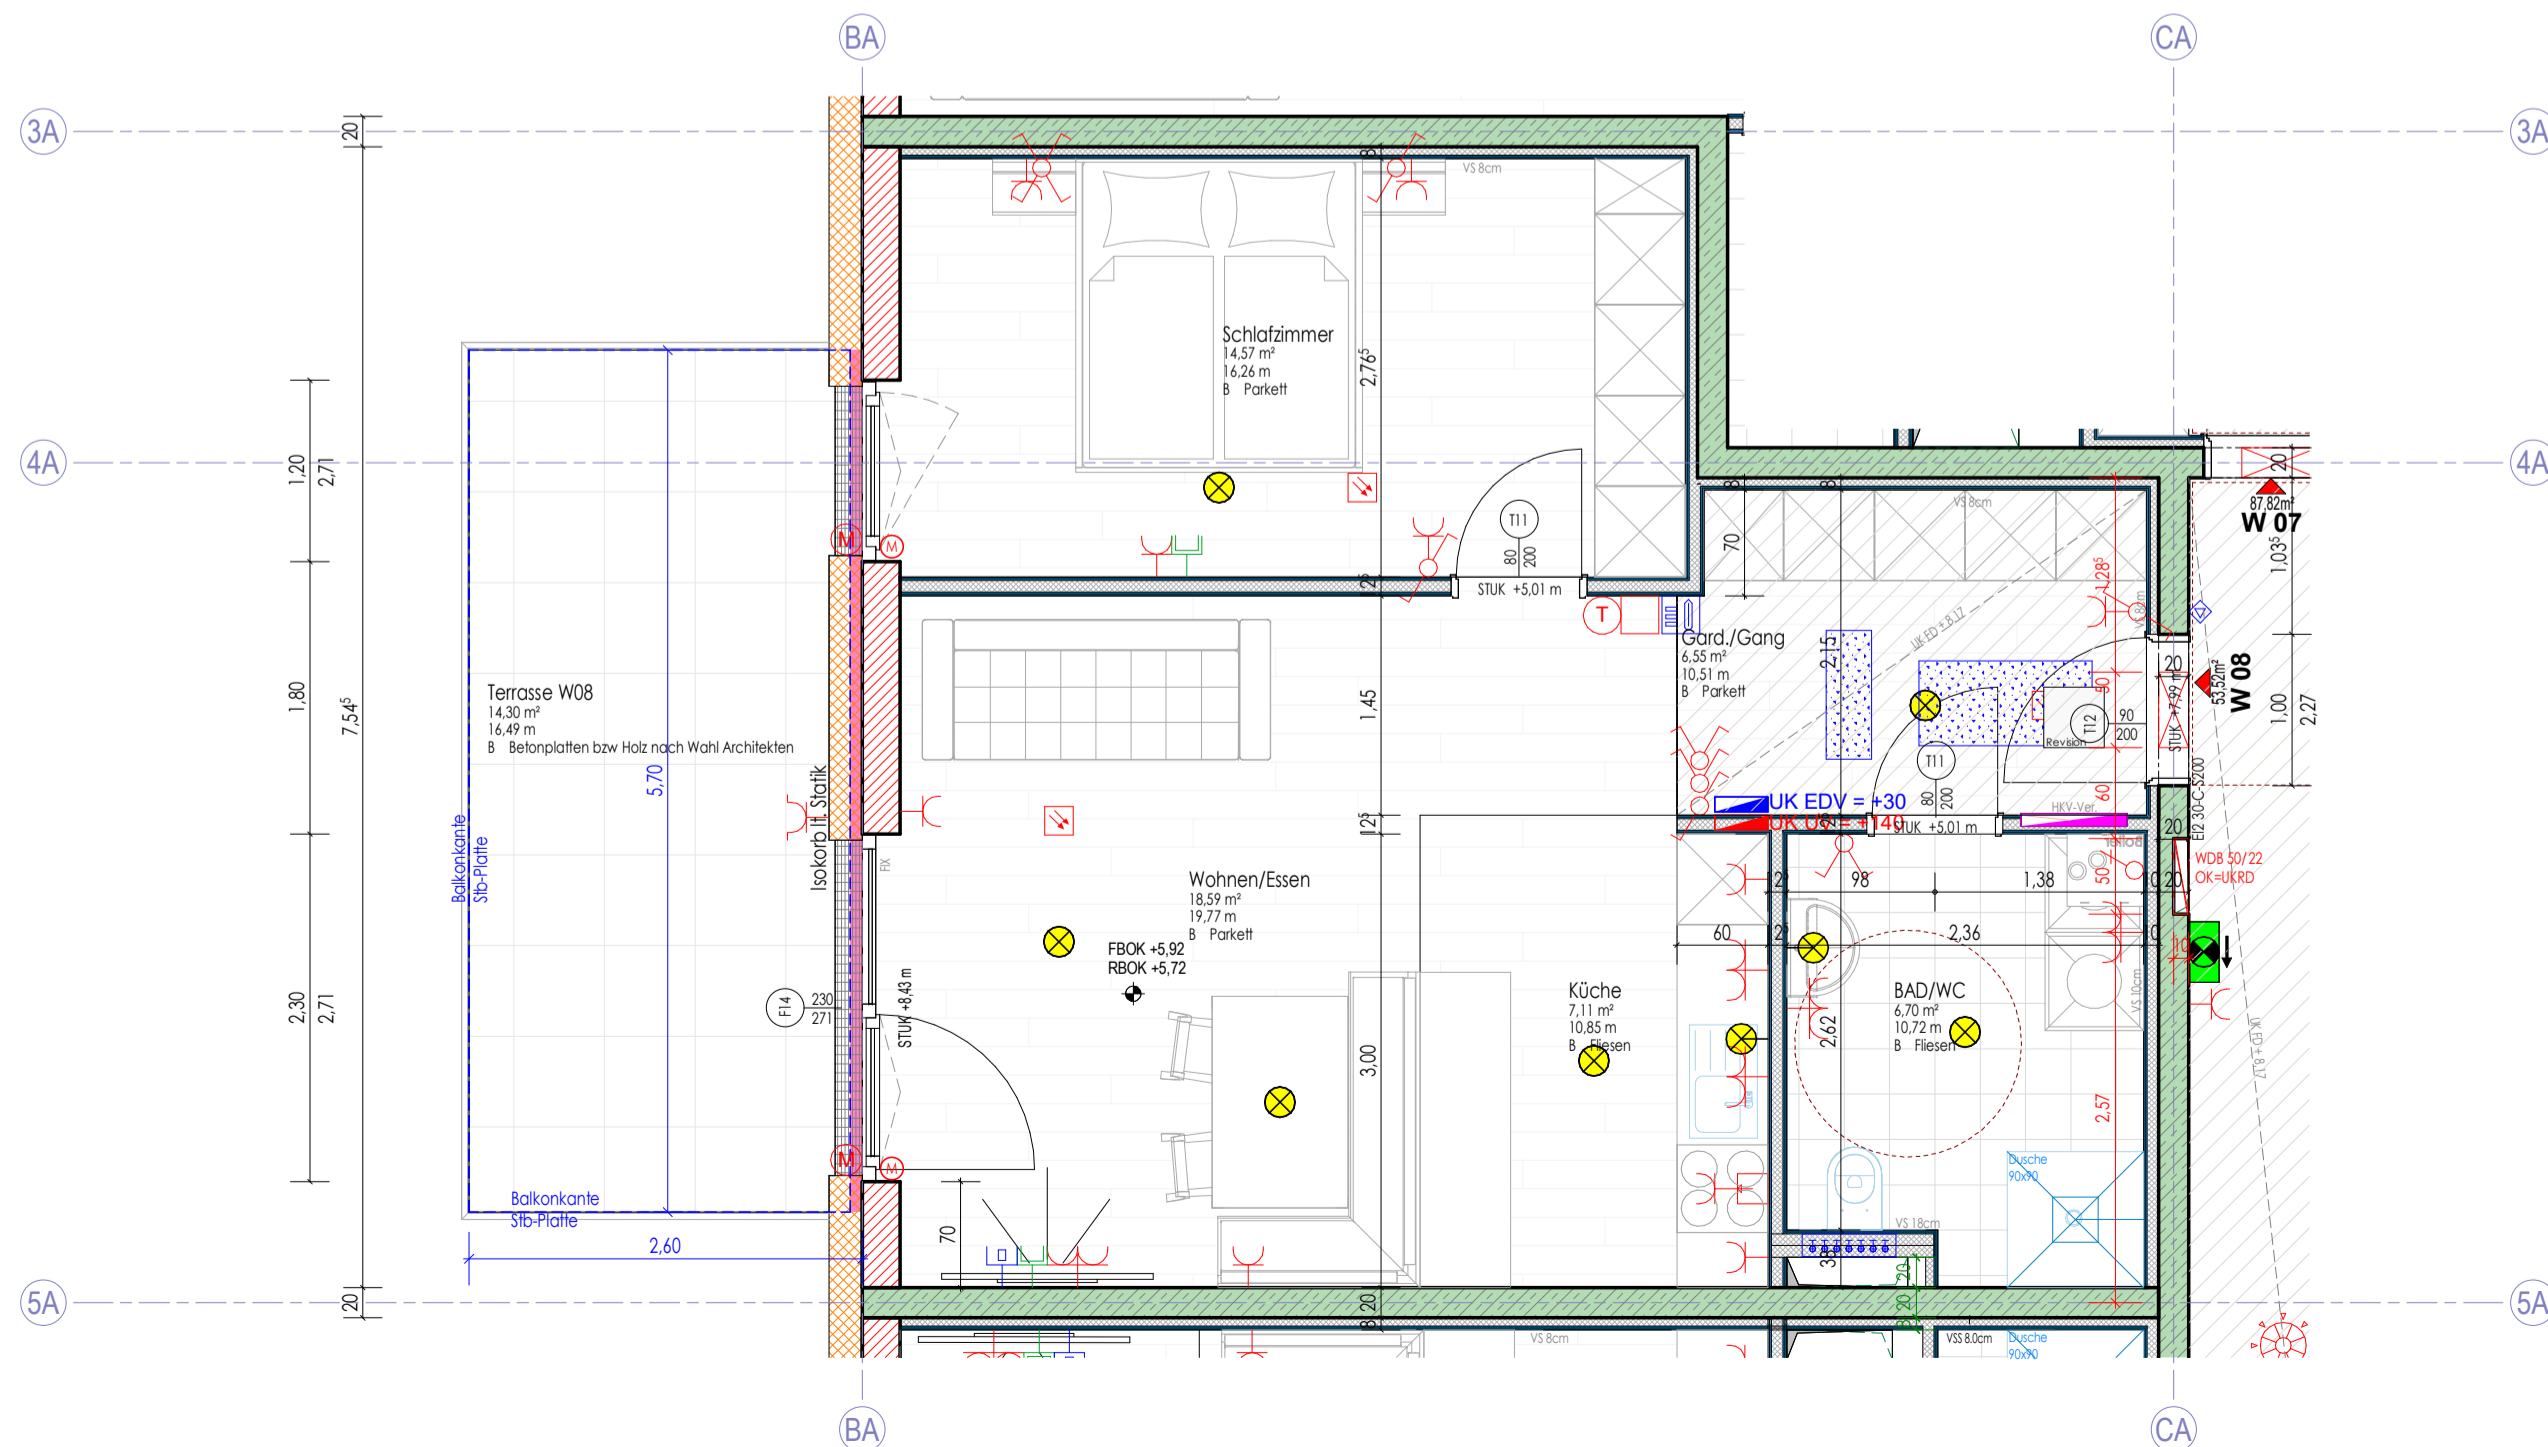

W08 BT-A / OG2

Nr	Top	Name	Flächenzuordnung	Fläche
BT-A W08		Gerd./Gang		6,56 m²
BT-A W08		BAD/WC		6,70 m²
BT-A W08		Wohnen/Essen		18,59 m²
BT-A W08		Schlafzimmer		14,57 m²
BT-A W08		Küche		7,11 m²
BT-A W08		Terrasse W08	Balkon/Terrasse	53,52 m²
BT-A W08		KA 08BT-A	Kalenstiel	14,30 m²
BT-A W08				3,76 m²
				71,59 m²

wohnungsplan

projekt
WA Obermarkt
Wohnanlage mit 29 Einheiten

planhaft:
Top W08

17-879

zeichner	plannummer	datum	Wie angezeigt
vp	7.08	30.09.2021	
anänderung		datum	zeichner

Das Urheberrecht an diesen Zeichnungen u. allen Beilagen ist und verbleibt in unserem Büro. Ohne unsere Zustimmung dürfen sie nicht kopiert oder vervielfältigt, auch niemals Dritten mitgeteilt oder zugänglich gemacht werden.
Maße sind im Plan und auf der Baustelle zu überprüfen, insbesondere auf Übereinstimmung mit anderen auf den entsprechenden Bauteil bezogenen Plänen (Schlitzpläne etc.). Inhomogenitäten sind der Bauleitung und dem Planer mitzuteilen.

DESIGN u. KONSTRUKTION NEURAUTER

BM. ING. DIETMAR NEURAUTER

PLANUNG - BAULEITUNG - STATIK

A-6424 SILZ, FABRIKSTRASSE 8, tel. 05263/6200 fax. 05263/6200 24, email office@dkn.at

N:\GHS SIEDLERBUND\WA Obermarkt Telfs 17-879\1. Planung Obermarkt\2.01 WA Obermarkt

01.10.2021 11:54:59