



Erdgeschoss

M 1 : 200

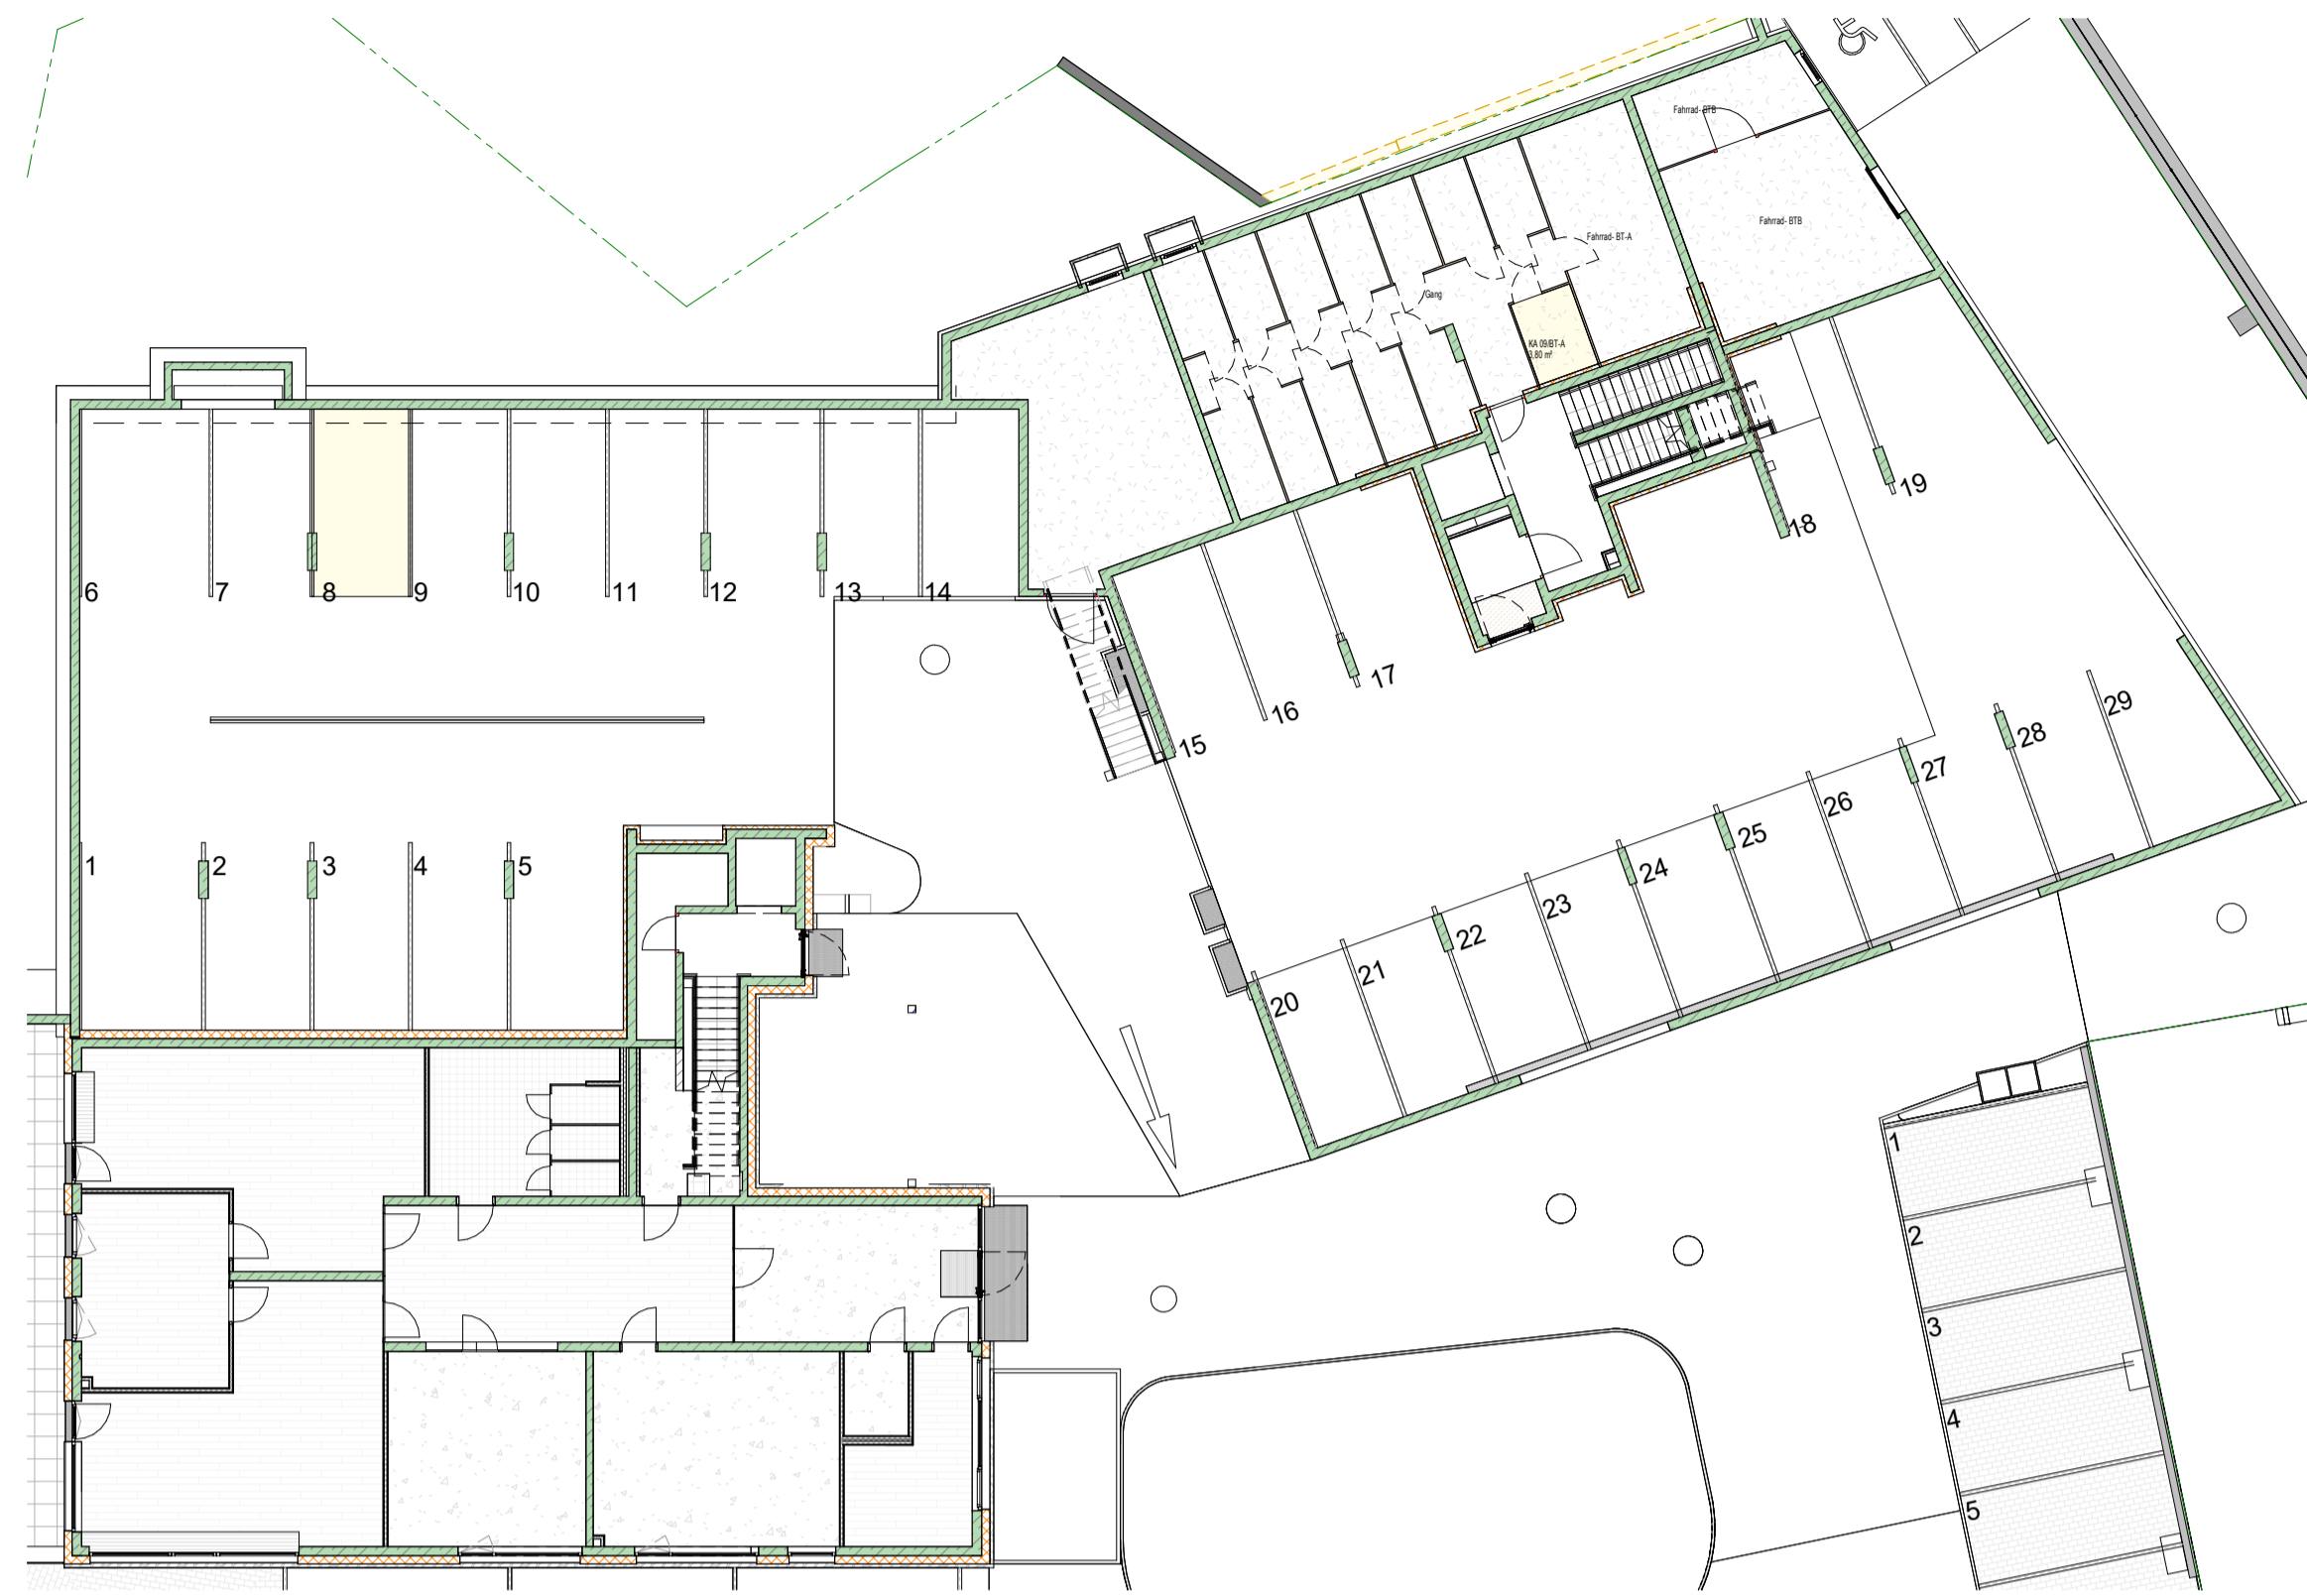

Übersichtsplan

M 1 : 500

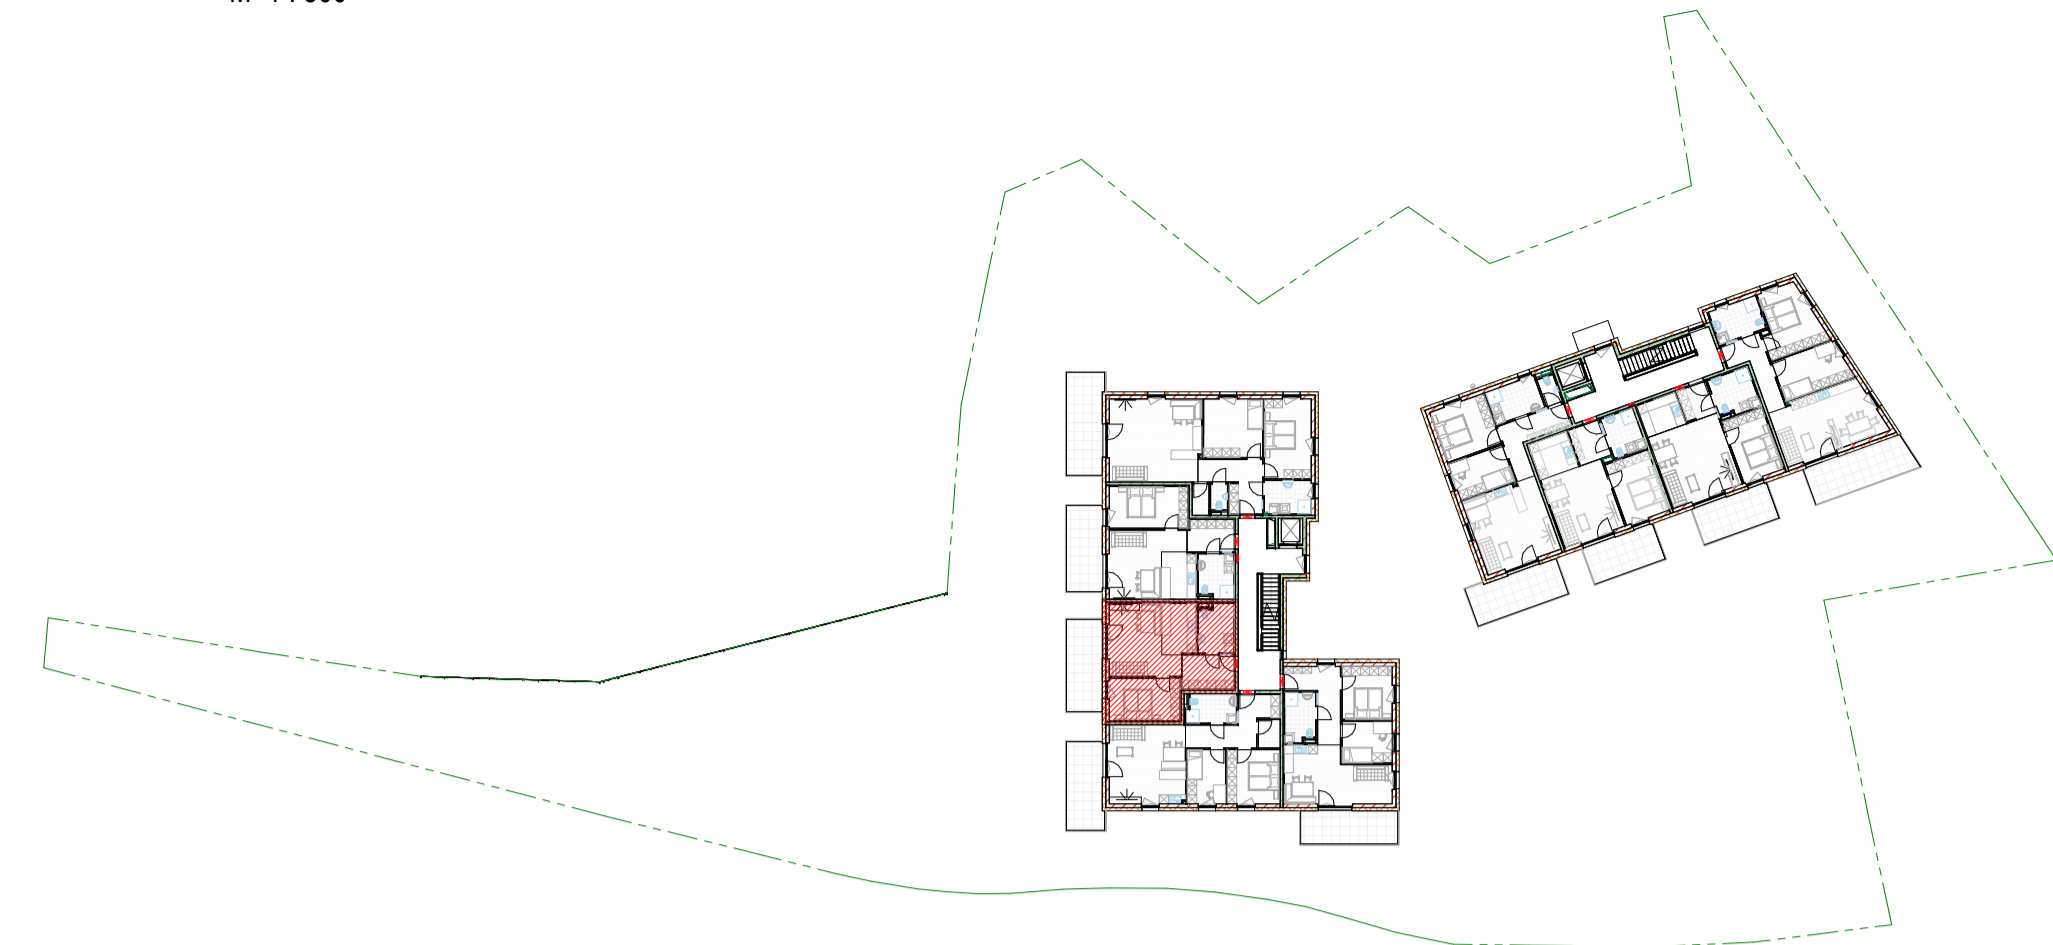

LEGENDE


Kommunikation	Datenanschlussdose /fach	Schalter	Ausschalter
Gefahrenmelde/Überwachung	Rauchwammler - Batterie	Steckdose	Serienschalter
Klingel-/Sprechanlage/ELA	Innensprechstelle	Dose/Kasten	Wechselschalter
Empfangstechnik	Klingeltaster	Thermostat	Kreuzschalter
Leuchte (diverse)	SAT-Anschlussdose		Bewegungsmelder 360°
	Typ10 - Treppenhausleuchte Wand		Schuko 1-fach Steckdose
	Typ10 - Treppenhausleuchte		Schuko 2-fach Steckdose waagrecht
	Wandauslass für Leuchtenanschluss		Herd-Anschlussdose
	Deckenauslass für Leuchtenanschluss		Elektrischer Anschluss, allgemein, 1 pol.
	Retlungszeichen - PL		Anschluss Ralfstore
			Begleigerät Wohnraumlüftung
			Thermostat

LEGENDE

STAHLBEICON	FOK Fundament Oberkante	MOK Maueroberkante
STAHLBEICON AUF SICHT	FUK Fundament Unterkante	SOK Säulenoberkante
ZIEGELMAUERWERK	RSOK Rohboden Oberkante	RPH Roh Parapethöhe
WDG - ohne Brandschutz	RSUK Rohboden Unterkante	FFH Fertig Parapethöhe
WDG - Mineralwolle	POK Pfostenoberkante	STUK Sturzunterkante
WDG - XPS	WD Wandsdurchbruch	UKFD Unterkante Fertige Decke
Trassenbau	WS Wandschütz	WDG Wärmedämmung
	RDOCK Rohdeckenoberkante	D Drehtlügel
	RDUK Rohdeckenunterkante	DK Drehtüpfel
	DD Deckendurchbruch	FIX Fixverglasung
	BD Bodendurchbruch	

2.OG Top W09

M 1 : 50

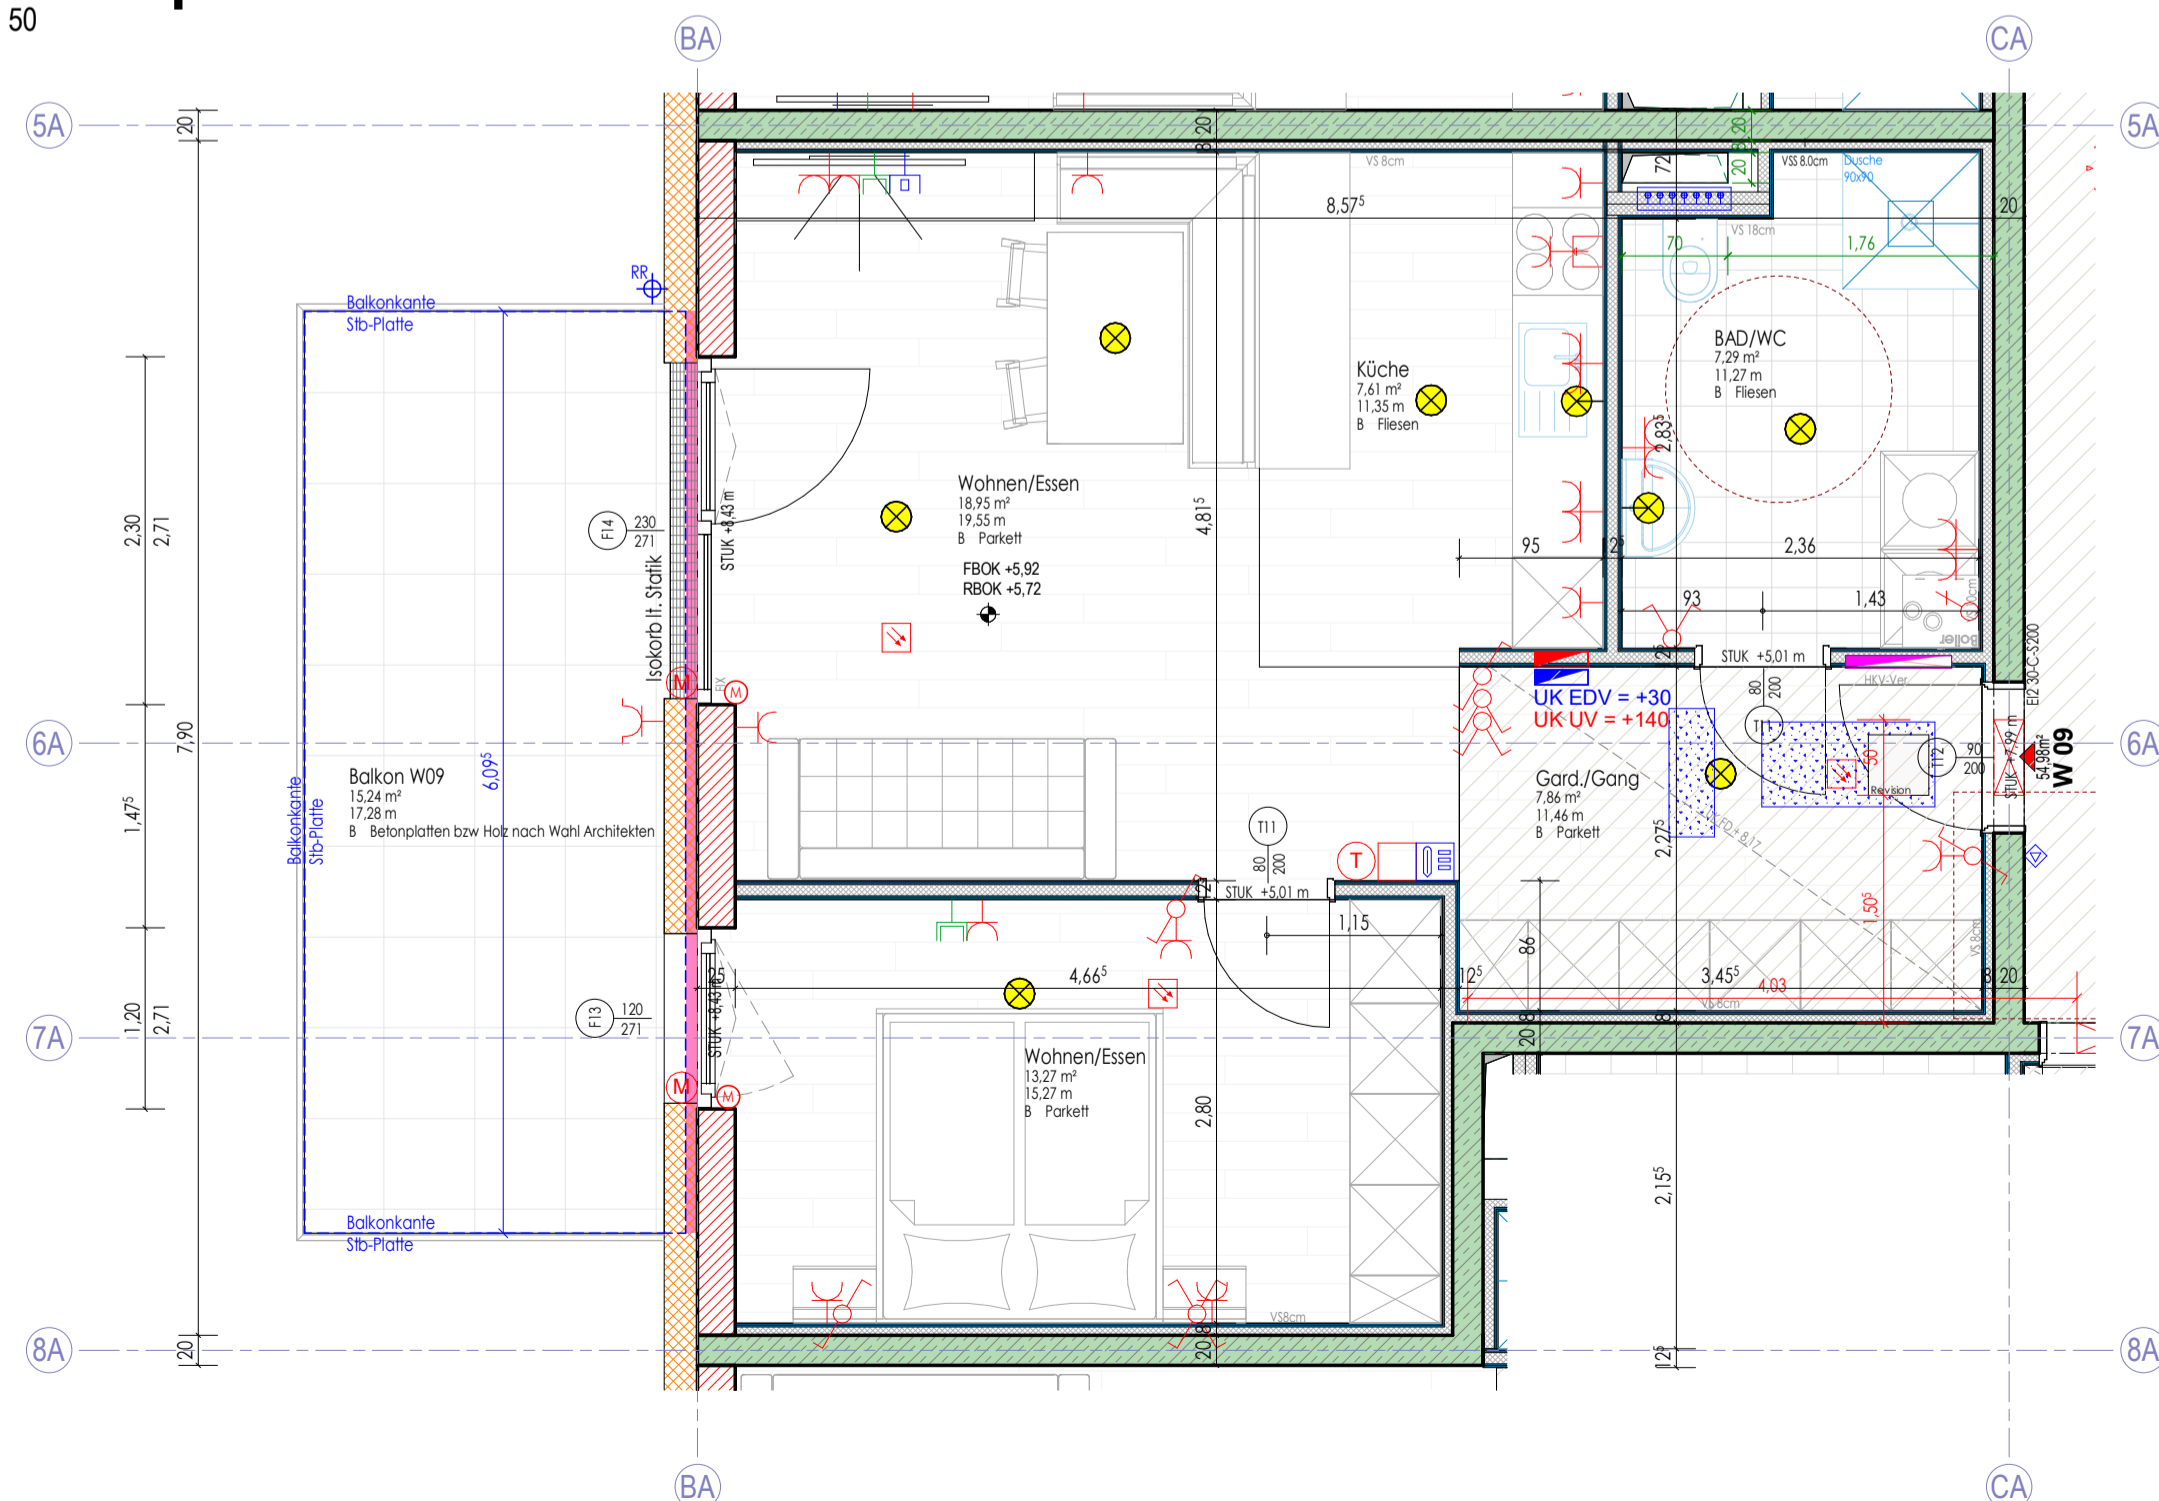

W09 BT-A / OG2

Nr	Top	Name	Flächenzuordnung	Fläche
BT-A W09		Gang/Gang		7,86 m²
BT-A W09		BAD/WC		7,29 m²
BT-A W09		Wohnen/Essen		18,95 m²
BT-A W09		Wohnen/Essen		13,27 m²
BT-A W09		Küche		7,61 m²
BT-A W09		Balkon/Terrasse		54,98 m²
BT-A W09		Balkon/Terrasse		15,24 m²
BT-A W09		Balkon/Terrasse		15,24 m²
BT-A W09		Kellerabteil		3,80 m²
				3,80 m²
				74,02 m²

wohnungsplan

projekt: **WA Obermarkt**
Wohnanlage mit 29 Einheiten

planheft: **Top W09**

zeichner: **vp** | plannummer: **7.09** | datum: **30.09.2021** | **Wie angezeigt**

anlieferung: | datum: | zeichner: |

17-879

Das Urheberrecht an diesen Zeichnungen u. allen Beilagen ist und verbleibt in unserem Büro. Ohne unsere Zustimmung dürfen sie nicht kopiert oder vervielfältigt, auch niemals Dritten mitgeteilt oder zugänglich gemacht werden. Maße sind im Plan und auf der Baustelle zu überprüfen, insbesondere auf Übereinstimmung mit anderen auf den entsprechenden Bauteil bezogenen Plänen (Schlitzpläne etc.). Hinsichtlichkeiten sind der Bauleitung und dem Planer mitzuteilen.

DKN DESIGN u. KONSTRUKTION NEURAUTER
BM. ING. DIETMAR NEURAUTER
PLANUNG - BAULEITUNG - STATIK
A-6424 SILZ, FABRIKSTRASSE 8, tel. 05263/6200 fax 05263/6200 24, email office@dkn.at

N:_GHS SIEDLERBUND\WA Obermarkt Telfs 17-879\1. Planung Obermarkt\2.01 WA Obermarkt

04.10.2021 12:11:23