



Erdgeschoss

M 1:200

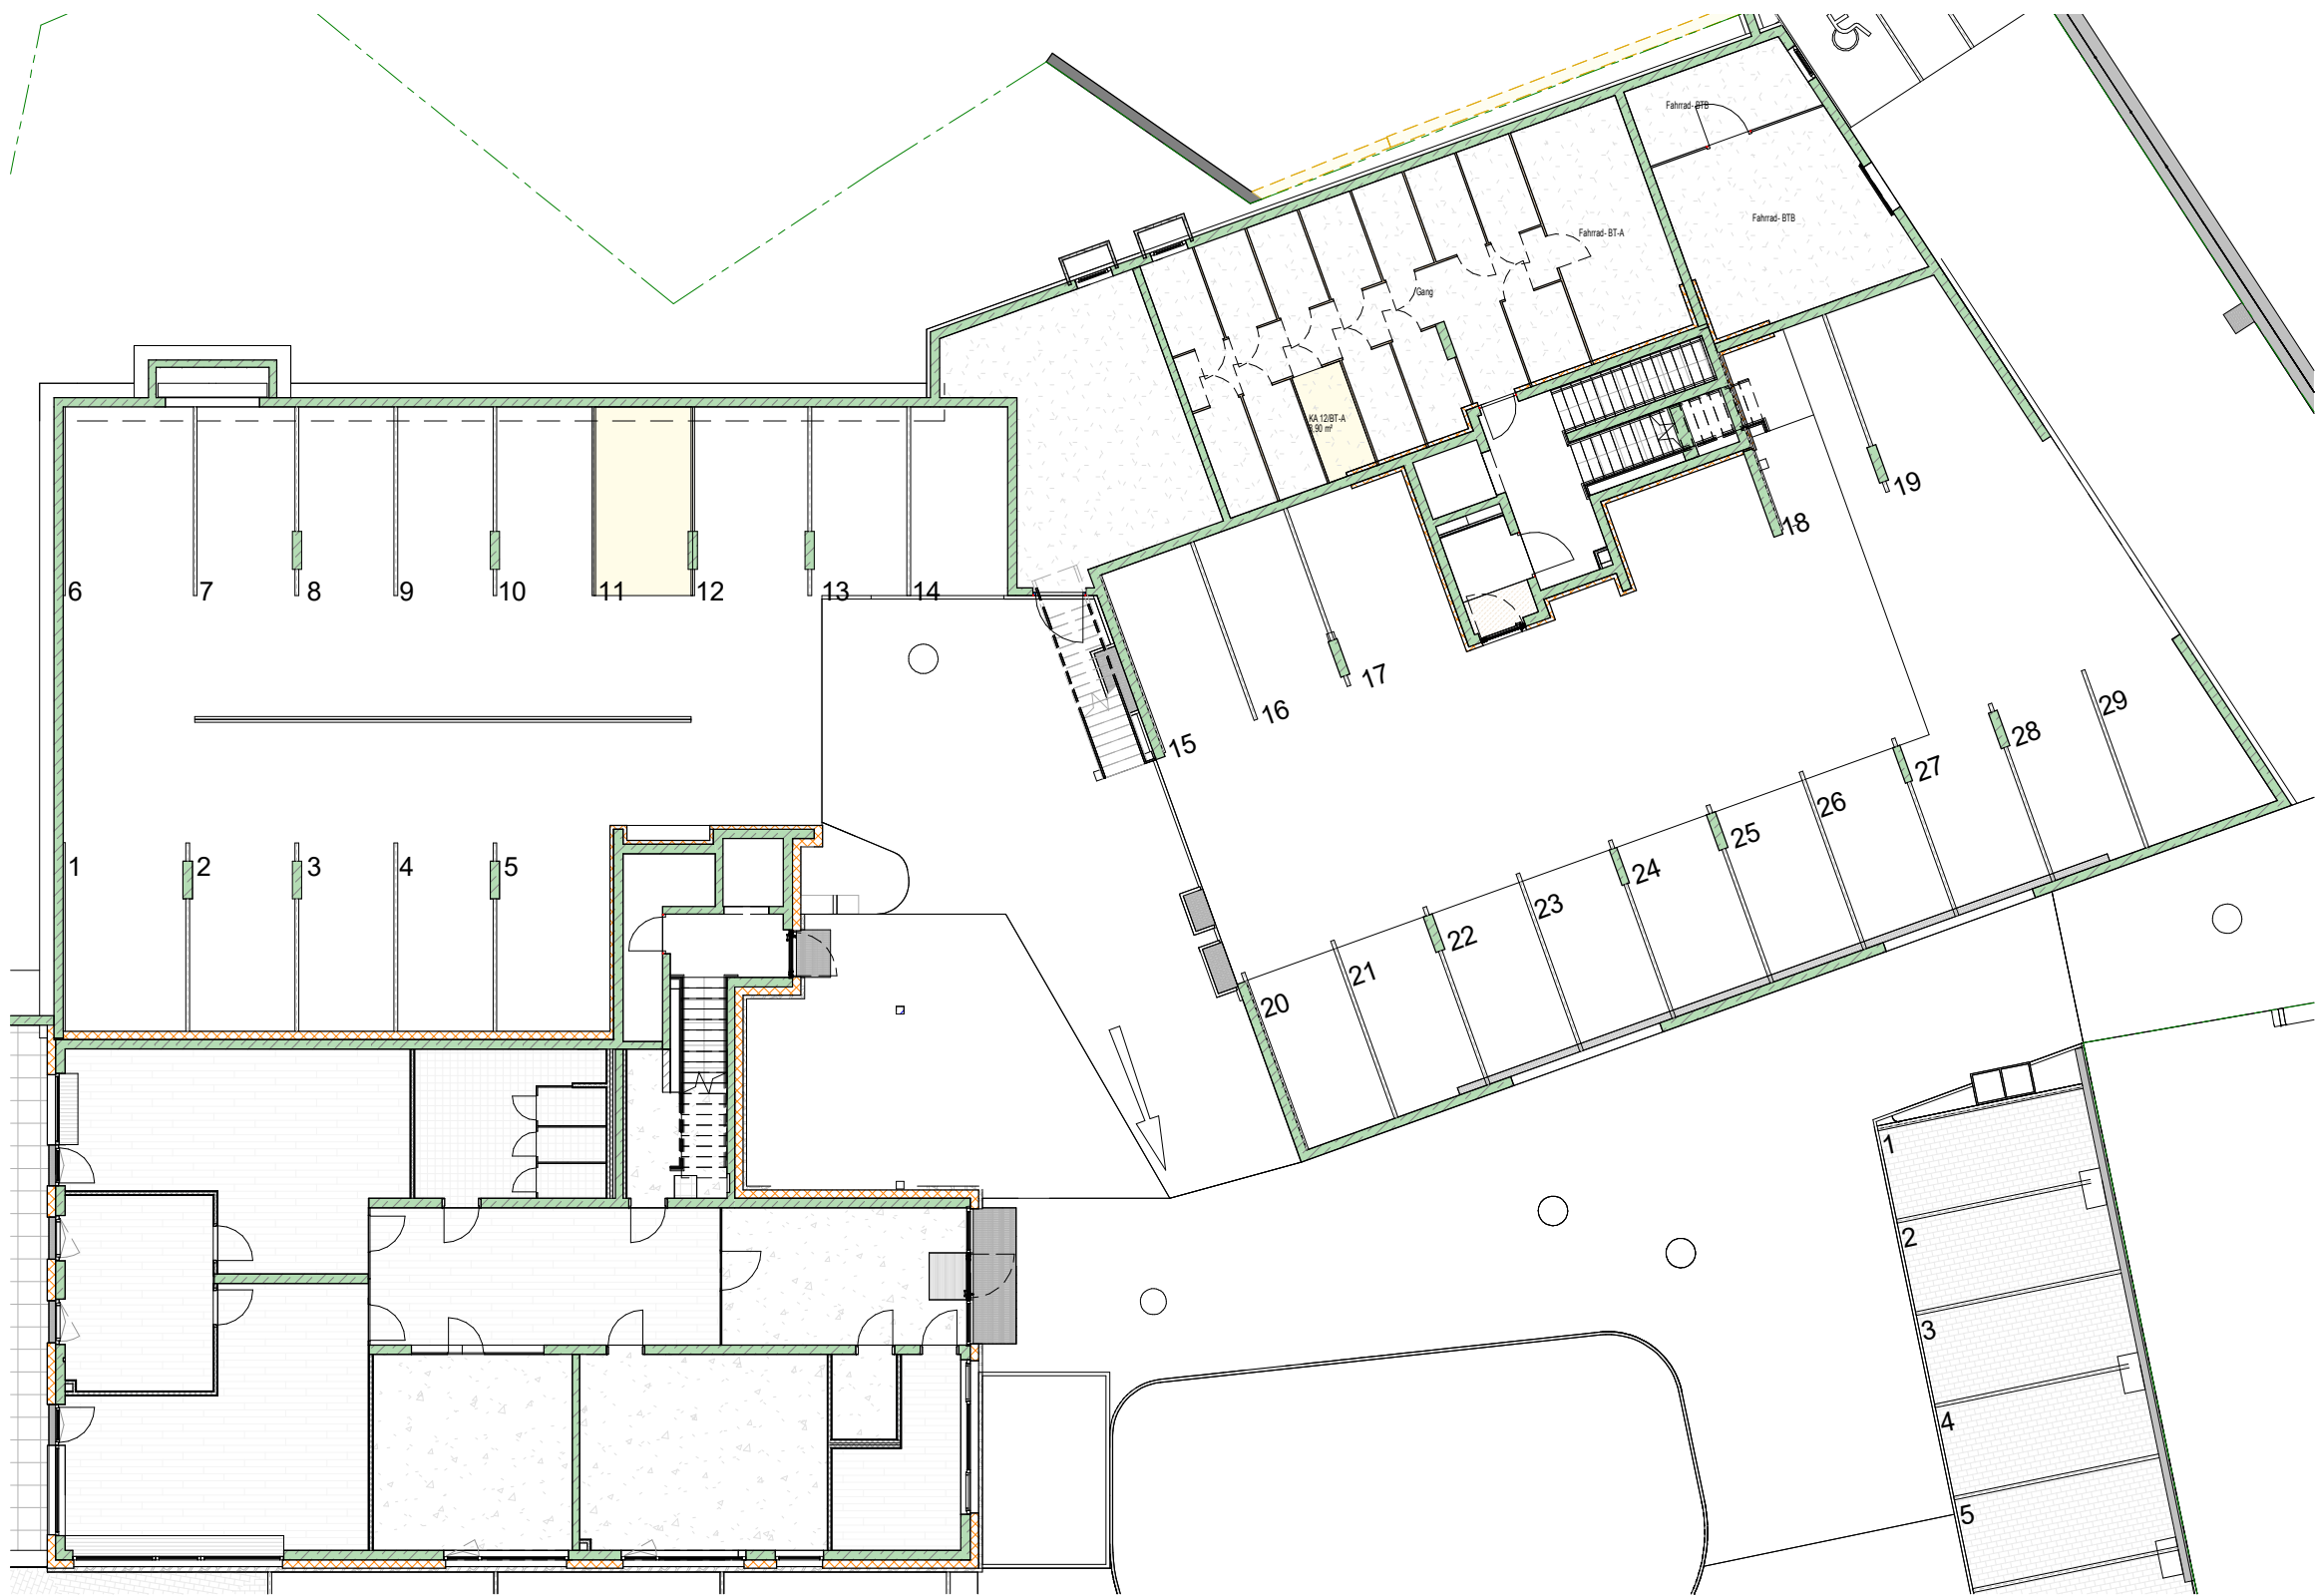

Übersichtsplan

M 1:500

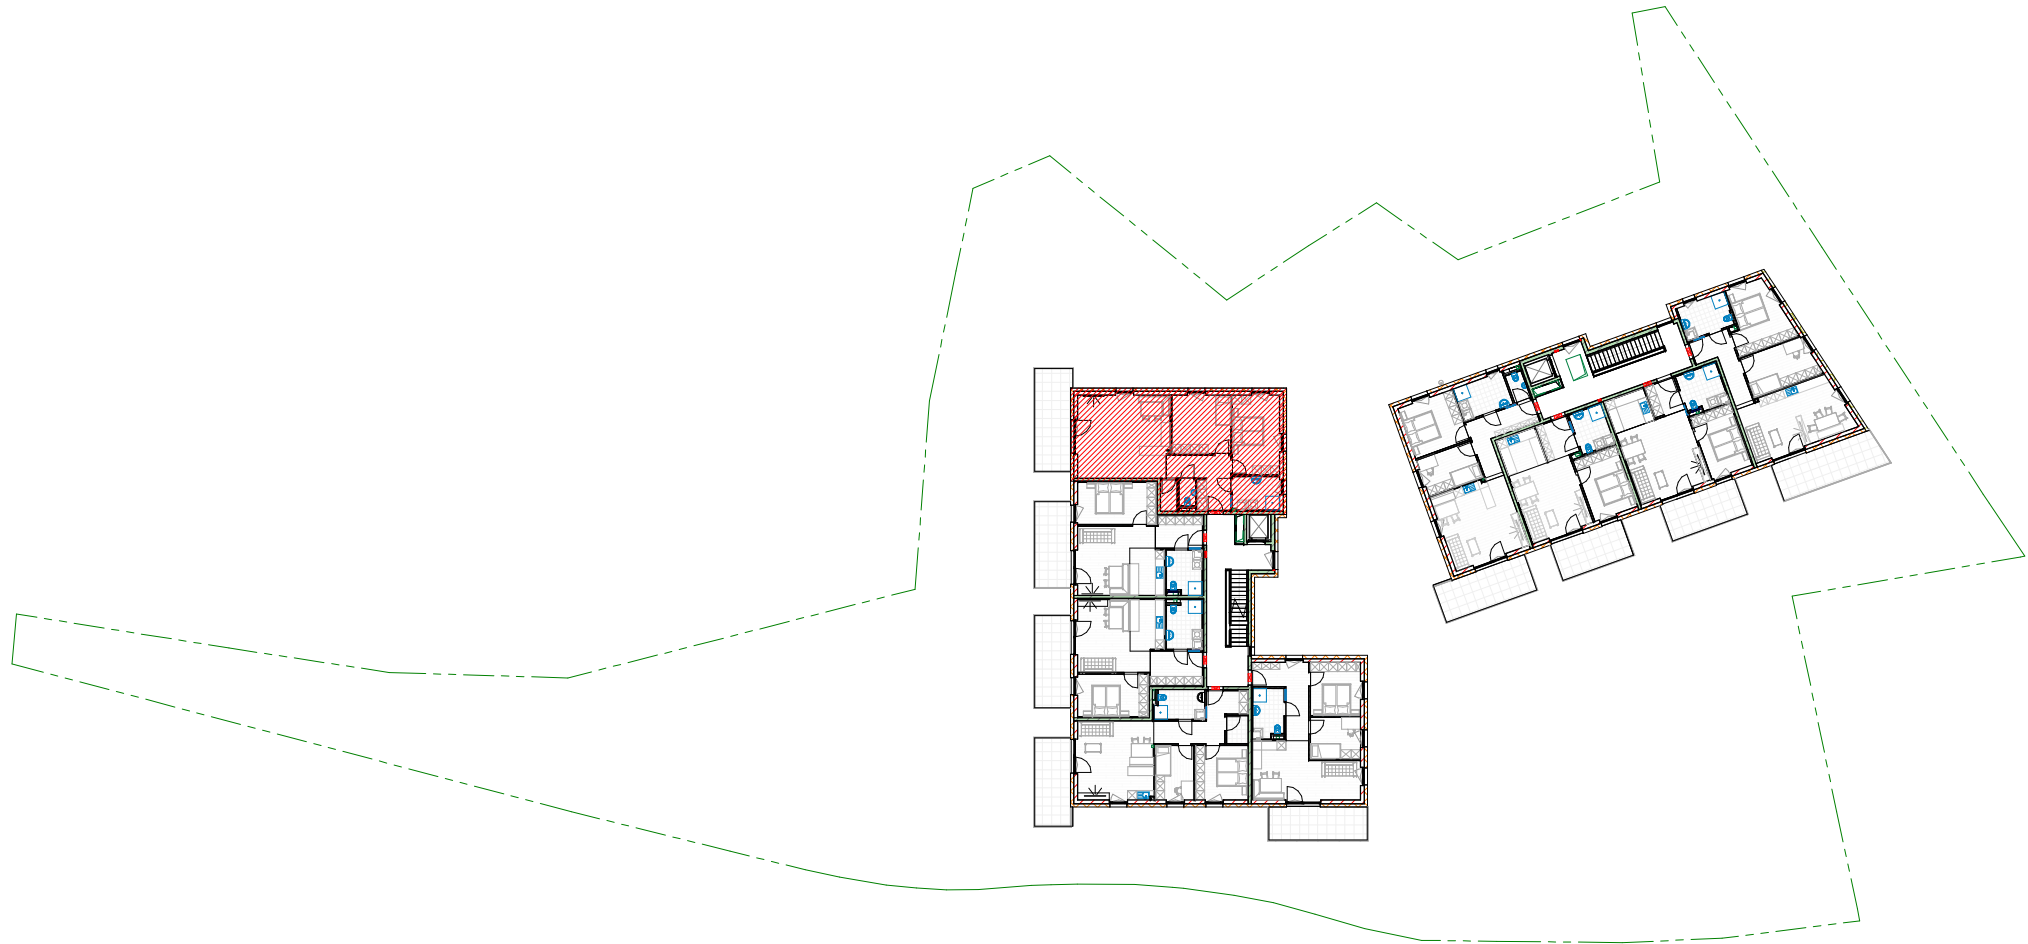

LEGENDE

- Kommunikation

Gefahrenmelde/Überwachung

Klingel-/Sprechanlage/ELA

Empfangstechnik

Leuchte (diverse)
- Datenanschlussdose 1-fach

Rauchwammler - Batterie

Innensprechstelle

Klingelaster

SAT-Anschlussdose

Typ10 - Treppenhausleuchte Wand

Typ10 - Treppenhausleuchte

Wandauslass für Leuchtenanschluss

Deckenauslass für Leuchtenanschluss

Rettungszeichen - PL
- Schalter

Steckdose

Dose/Kasten

Thermostat
- Ausschalter

Serienschalter

Wechselschalter

Kreuzschalter

Bewegungsmelder 360°

Schuko 1-fach Steckdose

Schuko 2-fach Steckdose mit Klappdeckel

Schuko 2-fach Steckdose waagrecht

Herd-Anschlussdose

Elektrischer Anschluss, allgemein, 1 pol.

Anschluss Raffstore

Begleugerät Wohnraumlüftung

Thermostat

LEGENDE

- STAHLBEITON

STAHLBEITON AUF SICHT

ZIEGELMAUERWERK

WDG - ohne Brandschutz

WDG - Mineralwolle

WDG - XPS

Trockenbau
- FOK - Fundament Oberkante

FUK - Fundament Unterkante

RBOK - Rohboden Oberkante

RBUK - Rohboden Unterkante

POK - Pflasteroberkante

WD - Wandaufbruch

WS - Wandschlitz

RDOK - Rohdeckenoberkante

RDUK - Rohdeckenunterkante

DD - Deckendurchbruch

BD - Bodendurchbruch
- MOK - Maueroberkante

SOK - Säulenoberkante

RPH - Roh Parapethöhe

FPH - Fertig Parapethöhe

STUK - Sturzunterkante

UKFD - Unterkernte Fertige Decke

WDG - Wärmedämmung


D - Drehtürlüftung

DK - Drehtürlüftung

RIX - Fixverglasung

3.OG Top W12

M 1:50

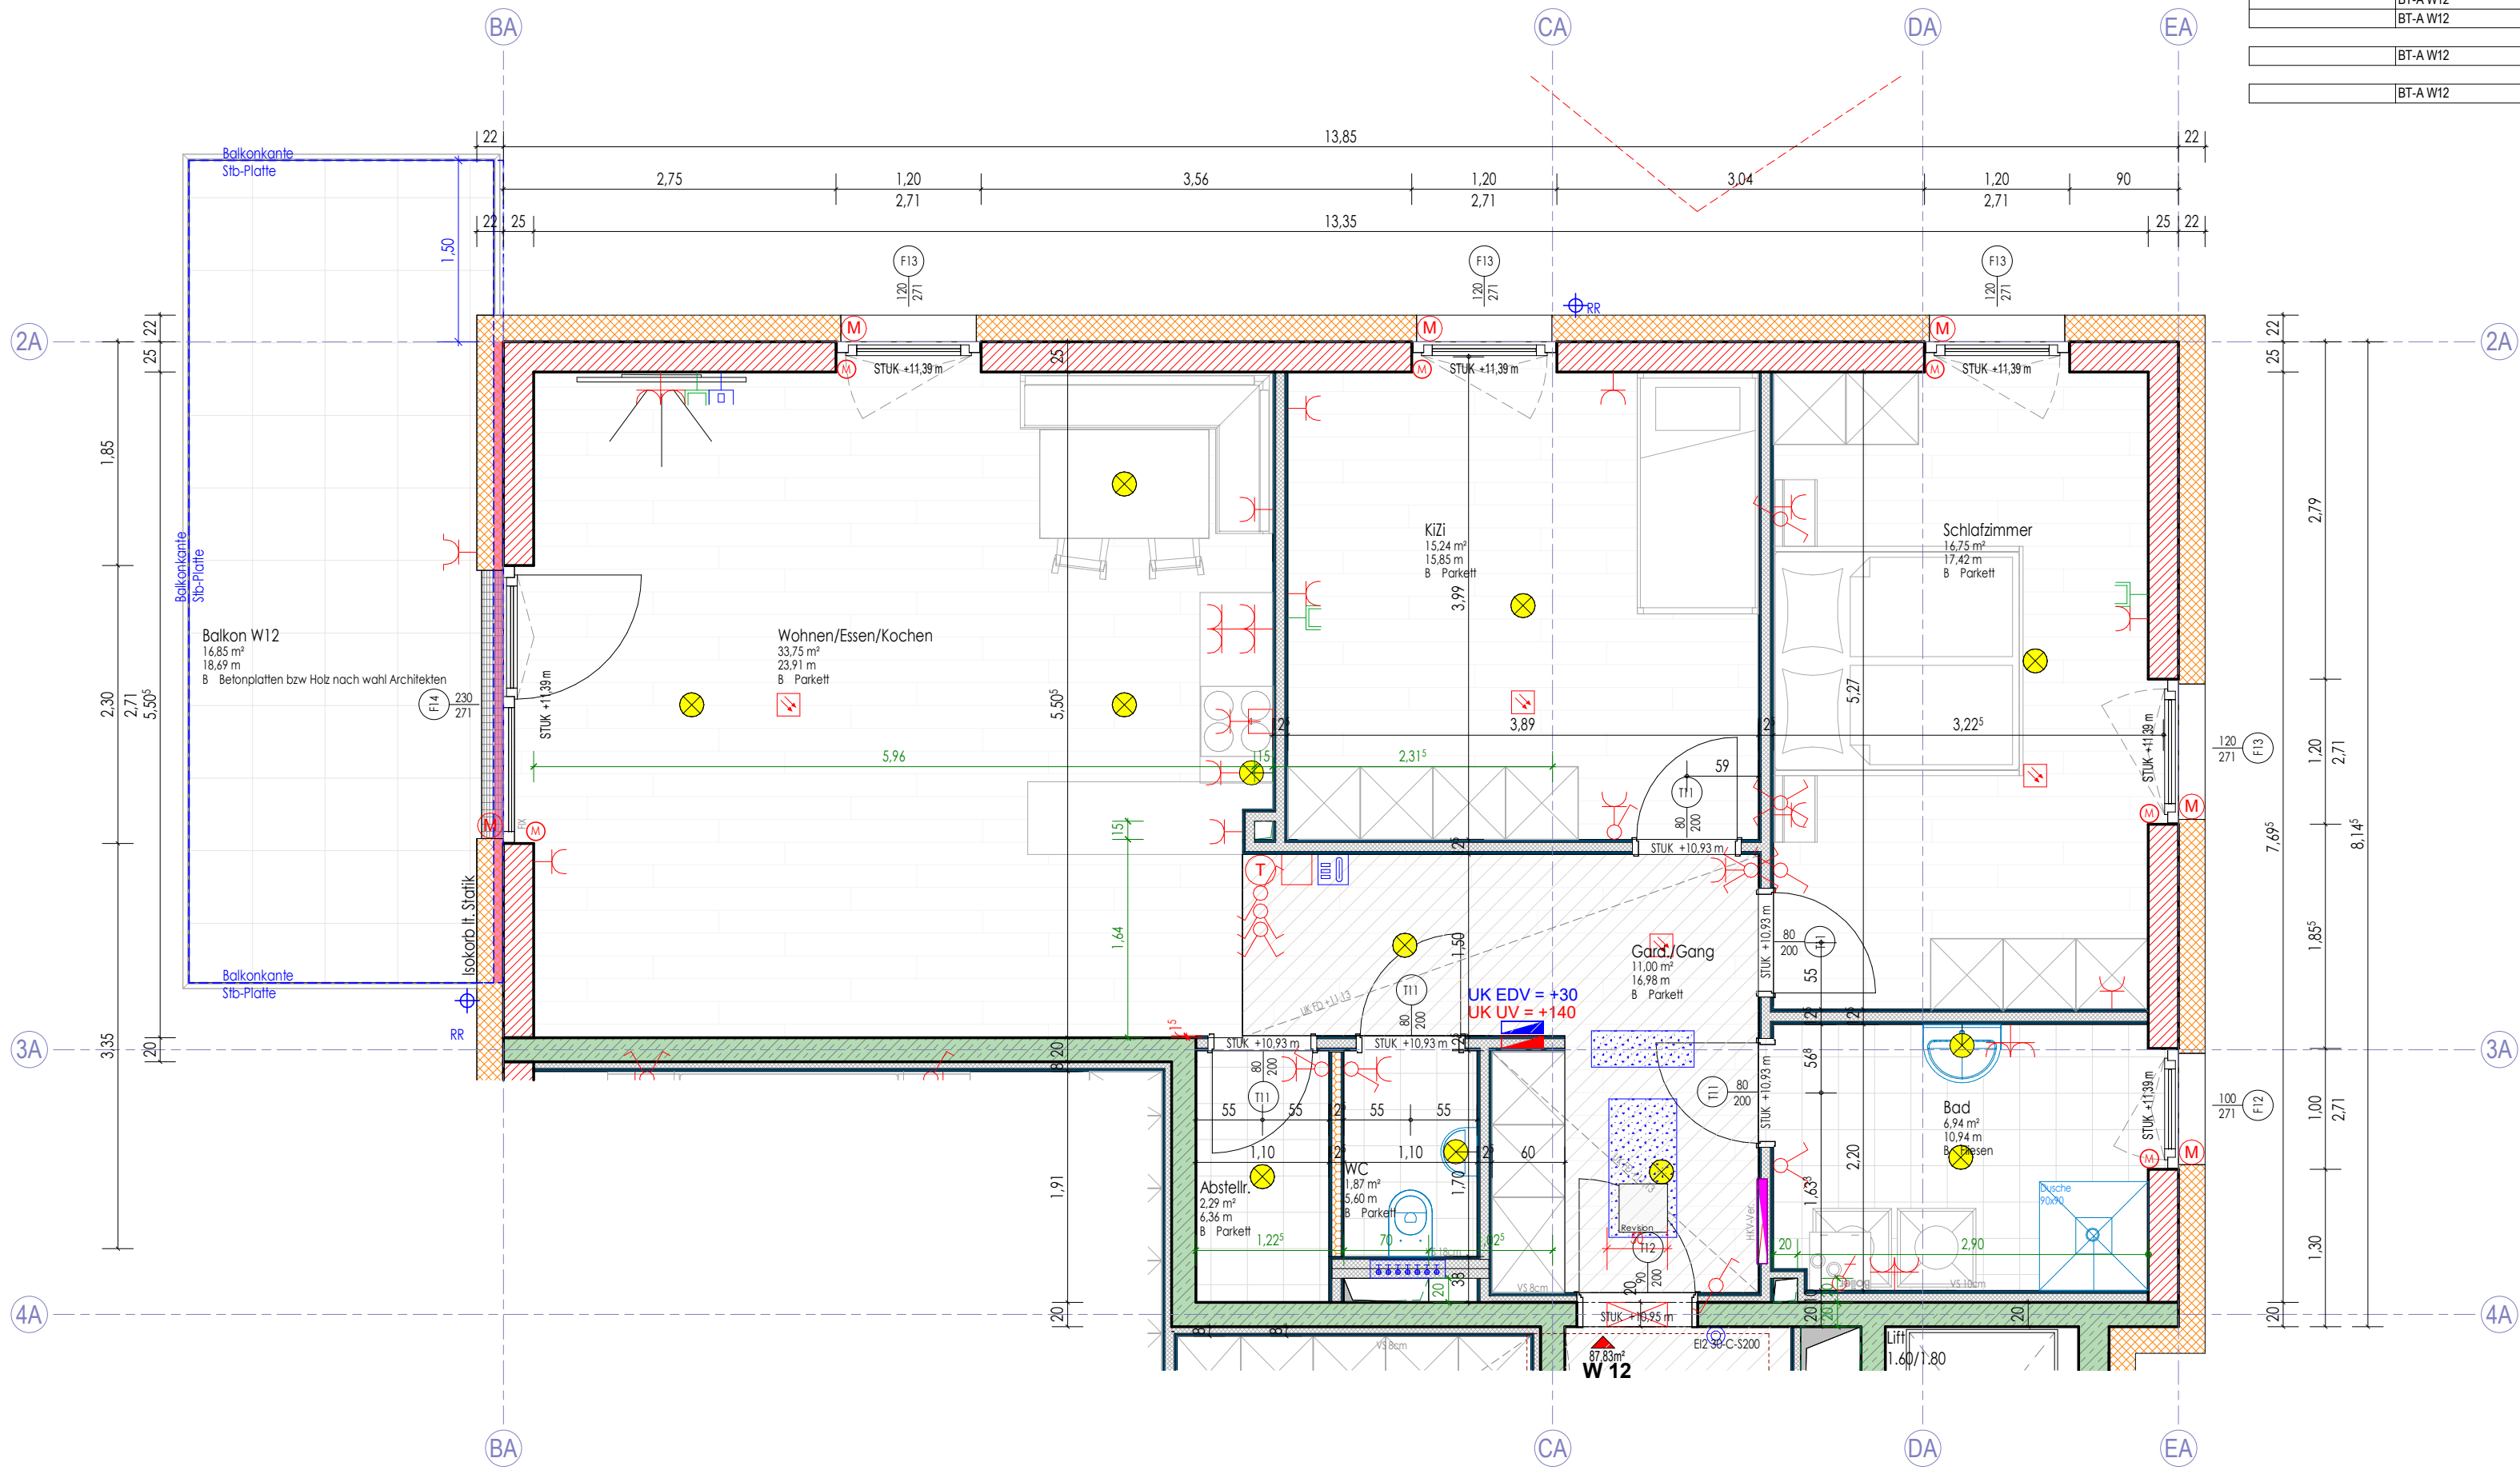

W12 BT-A / OG3				
Nr	Top	Name	Flächenzuordnung	Fläche
BT-A W12		Gang/Gang		11,00 m²
BT-A W12		Kü		15,24 m²
BT-A W12		Bad		6,94 m²
BT-A W12		Schlafzimmer		16,75 m²
BT-A W12		Wohnen/Essen/Kochen		33,75 m²
BT-A W12		WC		1,87 m²
BT-A W12		Abstell		2,29 m²
				87,83 m²
BT-A W12		Balkon W12	Balkon/Terrasse	16,85 m²
				16,85 m²
BT-A W12		KA 12BT-A	Kellerabstell	3,90 m²
				3,90 m²
				108,58 m²

wohnungswirtschaft



WA Obermarkt

Wohnanlage mit 29 Einheiten

Top W12

zeichner	plannummer	datum	Wie angezeigt
vp	7.12	30.09.2021	

änderung	datum	zeichner

Das Urheberrecht an diesen Zeichnungen u. allen Beilagen ist und verbleibt in unserem Büro. Ohne unsere Zustimmung dürfen sie nicht kopiert oder vervielfältigt, auch niemals Dritten mitgeteilt oder zugänglich gemacht werden. Maße sind im Plan und auf der Baustelle zu überprüfen, insbesondere auf Übereinstimmung mit anderen auf den entsprechenden Bauteil bezogenen Plänen (Schildpläne etc.). Einstimmigkeiten sind der Bauleitung und dem Planer mitzuteilen.

DESIGN u. KONSTRUKTION NEURAUTER
BM. ING. DIETMAR NEURAUTER
PLANUNG - BAULEITUNG - STATIK

A-6424 SILZ, FABRIKSTRASSE 8, tel. 05263/6200 fax 05263/6200 24, email office@dkn.at