


Erdgeschoss

M 1:200

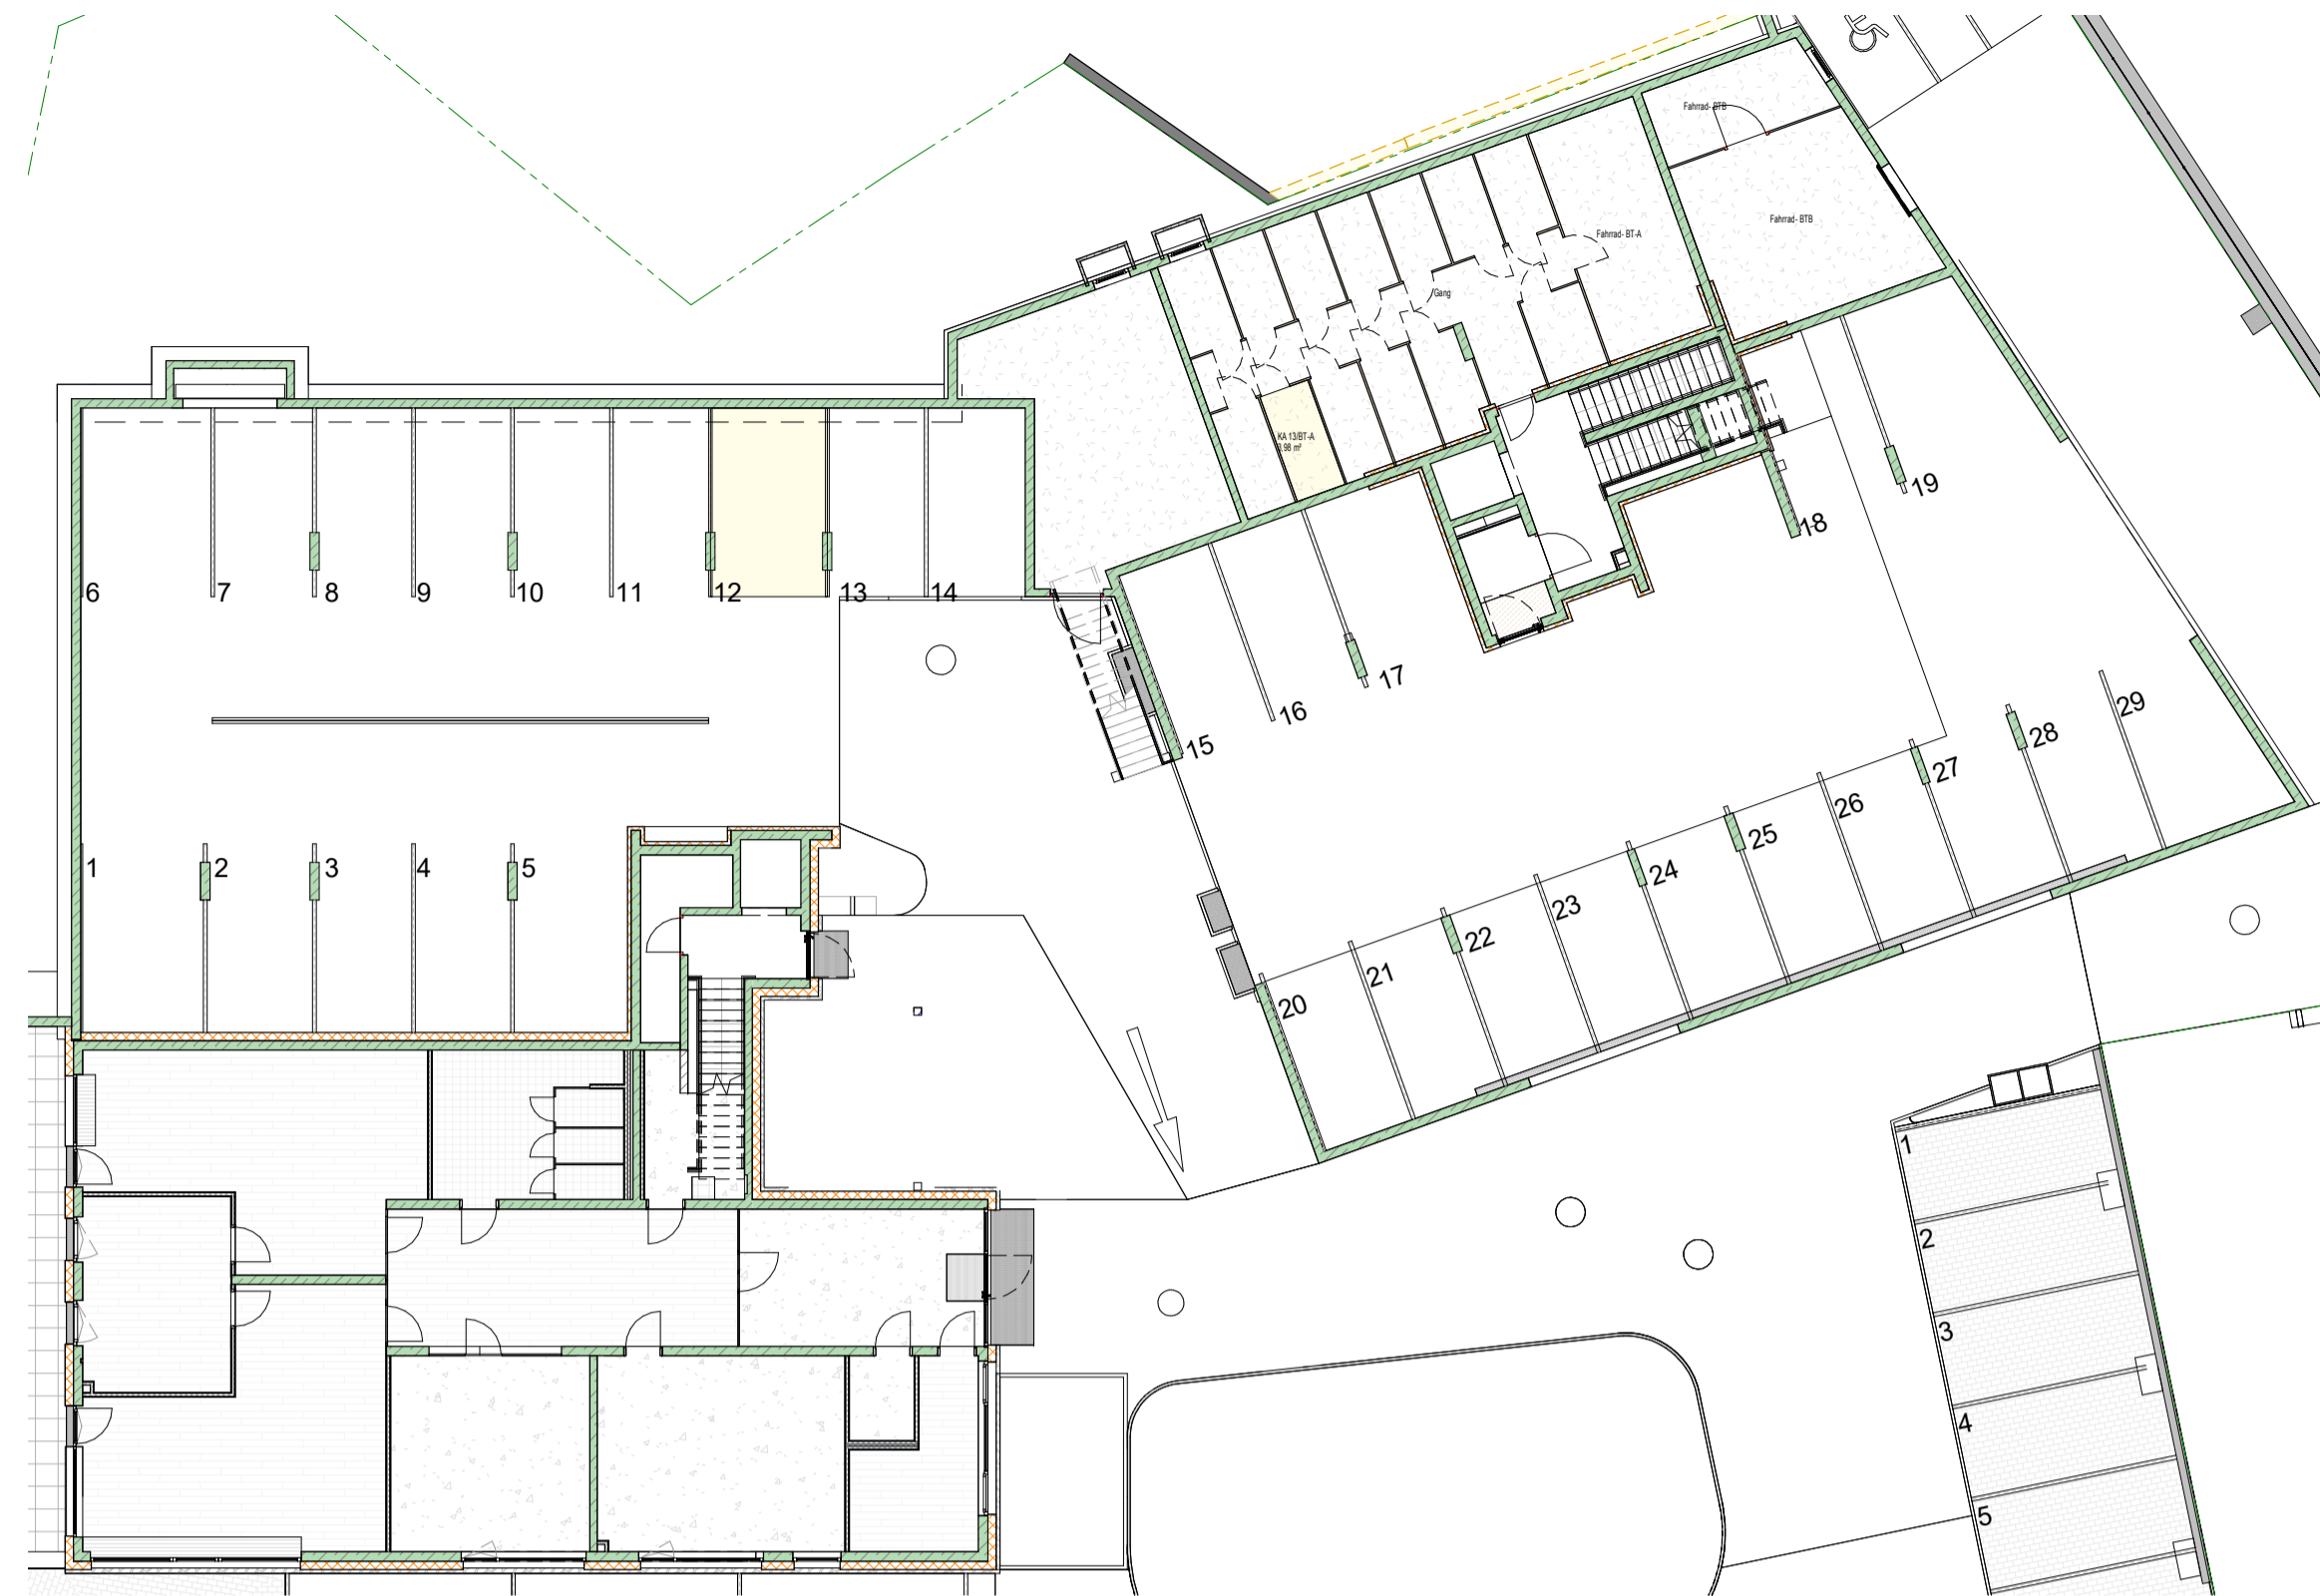

Übersichtsplan

M 1:500



LEGENDE


Kommunikation	Datenanschlussdose 1-fach	Schalter	Auswächler
Gefahrenmelde/Überwachung	Rauchwammler - Batterie	Steckdose	Serienschalter
Klingel-/Sprechanlage/ELA	Innensprechstelle	Dose/Kasten	Wechselschalter
Empfangstechnik	Klingeltaster	Thermostat	Kreuzschalter
Leuchte (diverse)	SAF-Anschlussdose		Bewegungsmelder 360°
	Typ10 - Treppenhauseuchte Wand		Schuko 1-fach Steckdose
	Typ10 - Treppenhauseuchte		Schuko 2-fach Steckdose waagrecht
	Wandauslass für Leuchtenanschluss		Schuko 2-fach Steckdose
	Deckenauslass für Leuchtenanschluss		Elektrischer Anschluss, allgemein, 1 pol.
	Retlungszeichen - PL		Anschluss Raffstore
			Begleigerät Wohnraumlüftung
			Thermostat

LEGENDE

STAHLBEICON	FOK Fundament Oberkante	MOK Maueroberkante
STAHLBEICON AUF SICHT	FUK Fundament Unterkante	SOK Säulenoberkante
ZIEGELMAUERWERK	RSOK Rohboden Oberkante	RPH Roh Parapethöhe
WDG - ohne Brandschutz	RBUK Rohboden Unterkante	FPH Fertig Parapethöhe
WDG - Mineralwolle	POK Pfostenoberkante	STUK Sturzunterkante
WDG - XPS	WD Wandschutz	UKFD Unterkante Fertige Decke
Trackerbau	WS Wandschütz	WDG Wärmedämmung
	RDOOK Rohdeckenoberkante	D Drehtlügel
	RDUK Rohdeckenunterkante	DK Drehtüpfel
	DD Deckendurchbruch	FIX Fixverglasung
	BD Bodendurchbruch	

3.OG Top W13

M 1:50

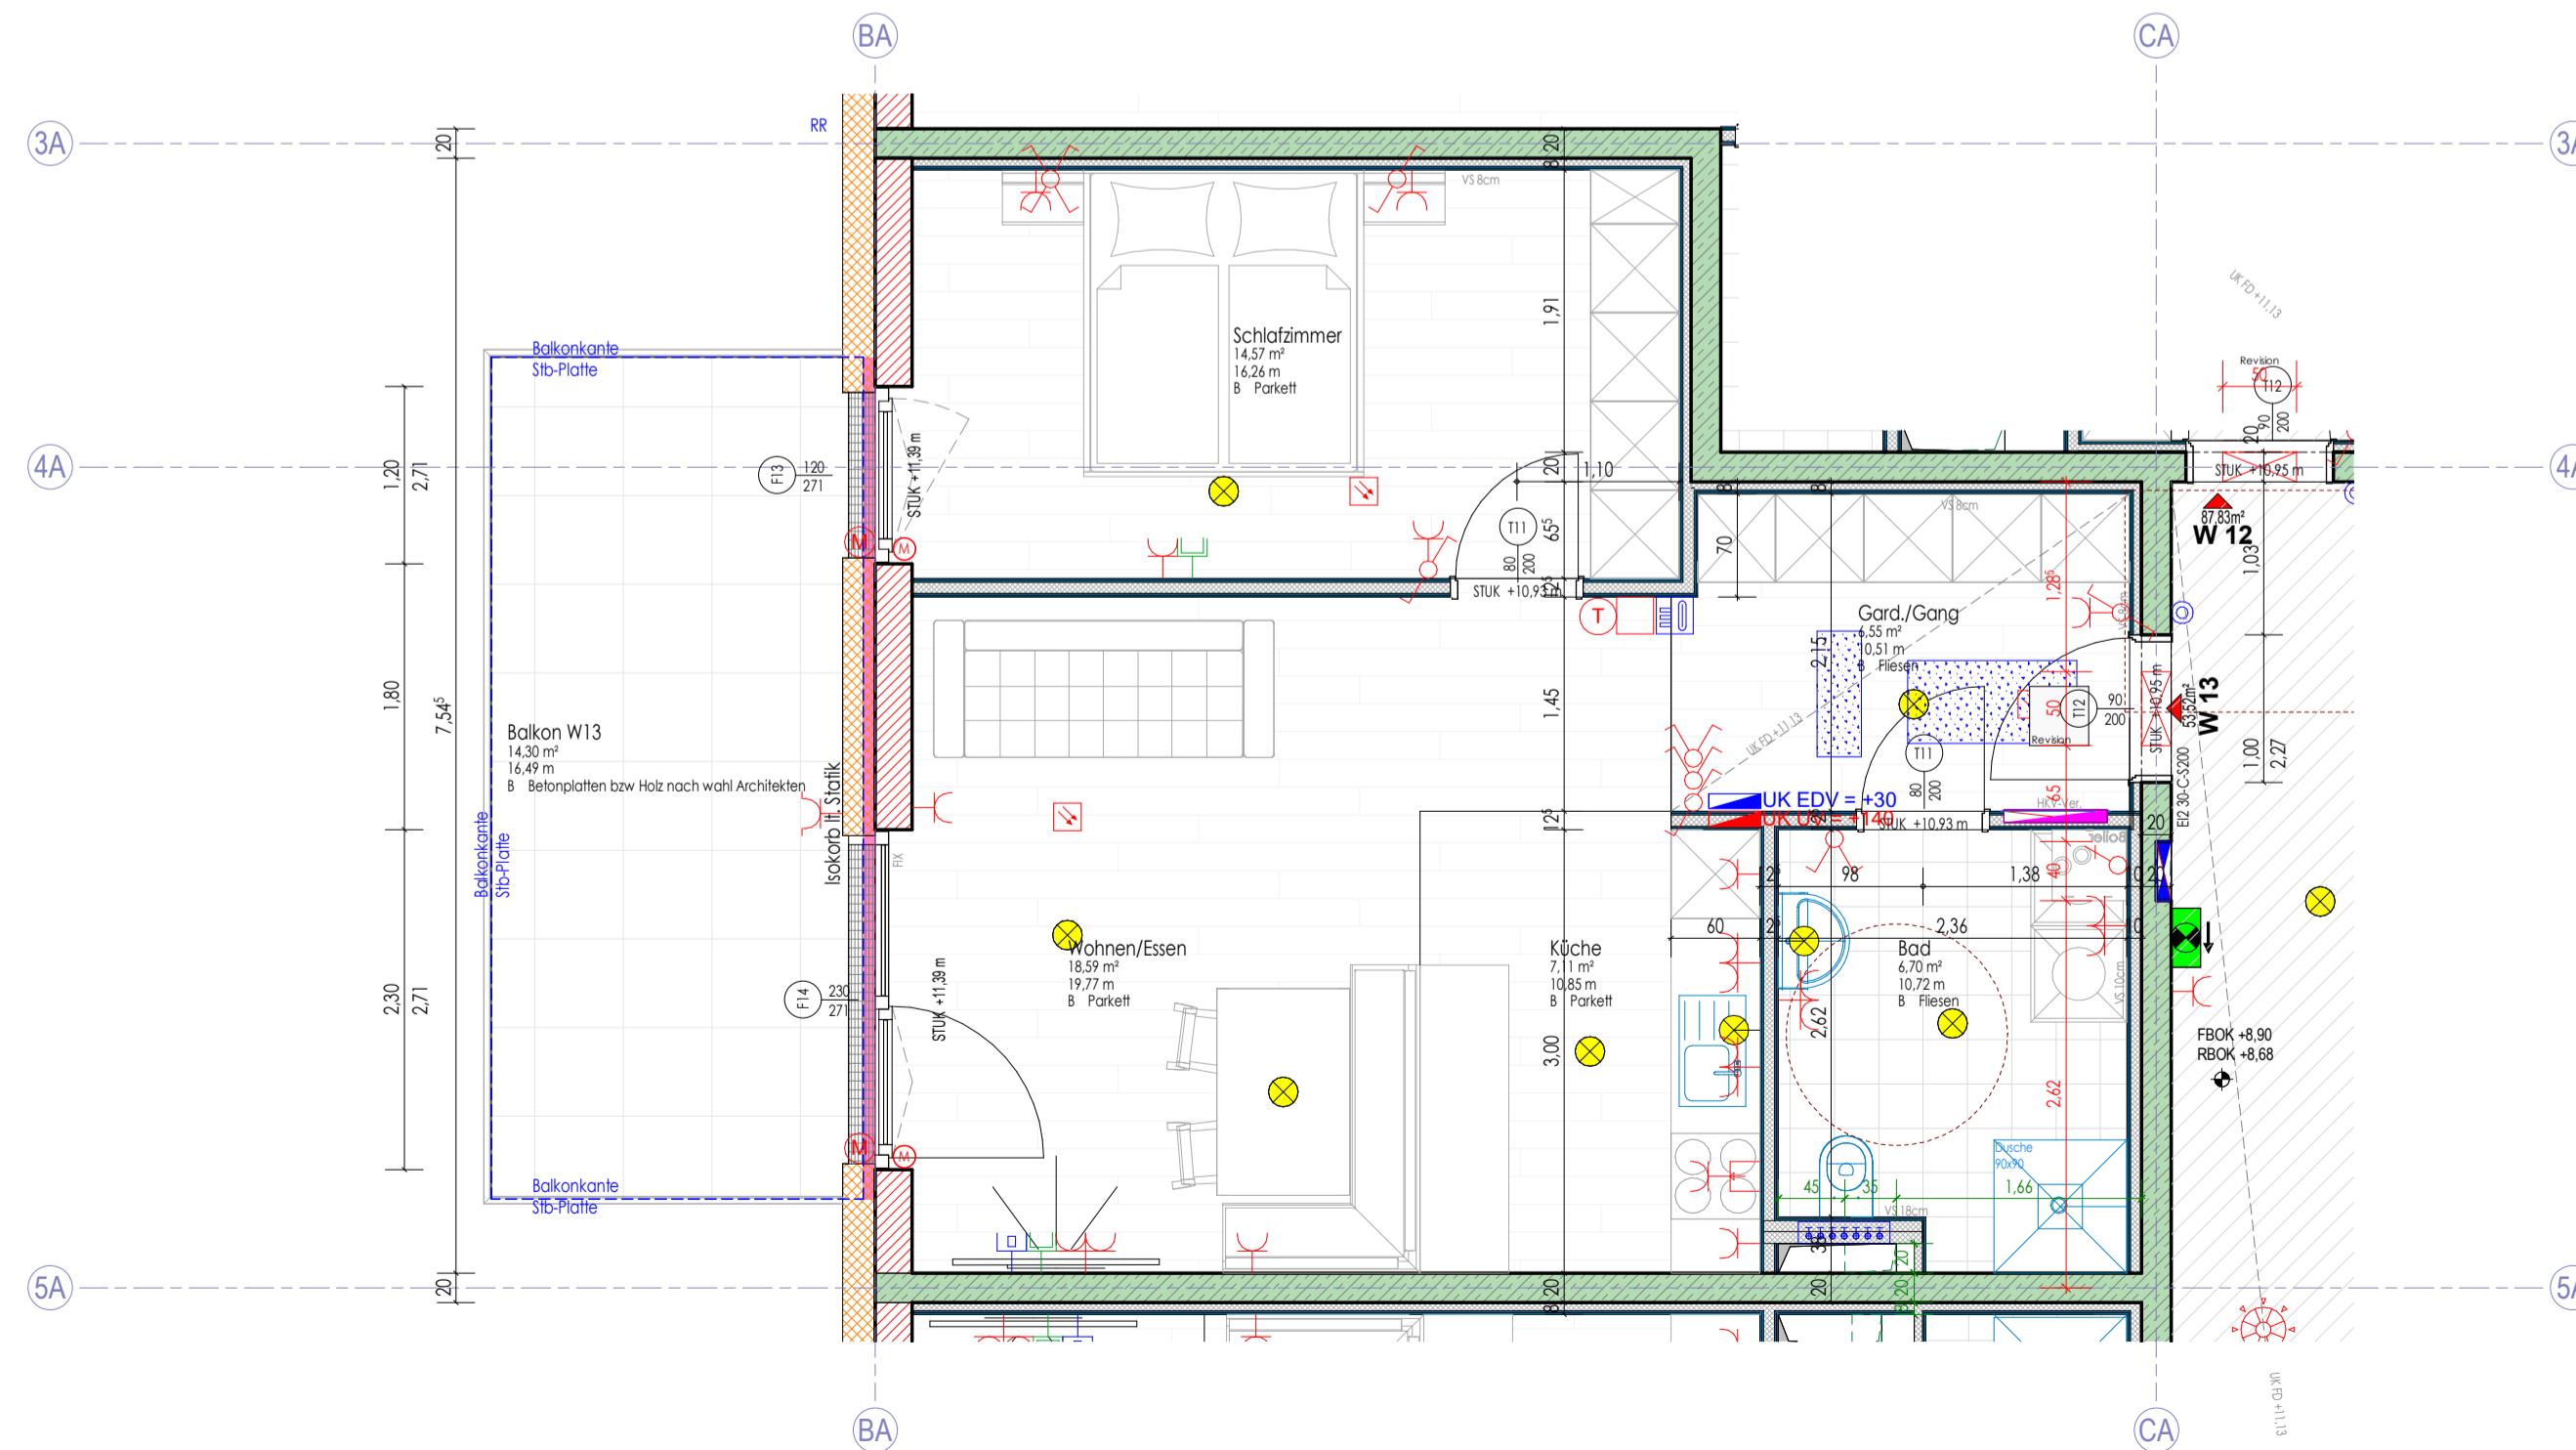

W13 BT-A / OG3			
Top	Name	Flächenzuordnung	Fläche
BT-A W13	Bad		6,70 m²
BT-A W13	Wohnen/Essen		18,59 m²
BT-A W13	Schlafzimmer		14,57 m²
BT-A W13	Küche		7,11 m²
BT-A W13	Gard./Gang		6,55 m²
BT-A W13	Balkon W13	Balkon/Terrasse	53,57 m²
BT-A W13			14,30 m²
BT-A W13	KA 13BT-A	Kelleranteil	14,30 m²
			3,98 m²
			71,81 m²

projekt: **WA Obermarkt**
Wohnanlage mit 29 Einheiten

planhaft: **Top W13**

17-879

zeichner: vp	plannummer: 7.13	datum: 30.09.2021	Wie angezeigt
änderung:			

Das Urheberrecht an diesen Zeichnungen u. allen Beilagen ist und verbleibt in unserem Büro. Ohne unsere Zustimmung dürfen sie nicht kopiert oder vervielfältigt, auch niemals Dritten mitgeteilt oder zugänglich gemacht werden. Maße sind im Plan und auf der Baustelle zu überprüfen, insbesondere auf Übereinstimmung mit anderen auf den entsprechenden Bauteil bezogenen Plänen (Schlitzpläne etc.). Inhomogenitäten sind der Bauleitung und dem Planer mitzuteilen.

DKN DESIGN u. KONSTRUKTION NEURAUTER
BM. ING. DIETMAR NEURAUTER
PLANUNG - BAULEITUNG - STATIK
A-6424 SILZ, FABRIKSTRASSE 8, tel. 05263/6200 fax 05263/6200 24, email office@dkn.at

N:_GHS SIEDLERBUND\WA Obermarkt Telfs 17-879\1. Planung Obermarkt\2.01 WA Obermarkt