

# Erdgeschoss

M 1 : 200



# Übersichtsplan

M 1 : 500



**LEGENDE**


Kommunikation	Datenanschlussdose 1-fach	Schalter	Ausrichter
Gefahrenmelde/Überwachung	Rauchwammler - Batterie	Steckdose	Serienschalter
Klingel-/Sprechanlage/ELA	Innensprechstelle	Dose/Kasten	Wechselschalter
Empfangstechnik	SAT-Anschlussdose	Thermostat	Kreuzschalter
Leuchte (diverse)	Typ10 - Treppenhauseuchte Wand		Bewegungsmelder
	Typ10 - Treppenhauseuchte		Schuko 1-fach Steckdose
	Wandauslass für Leuchtenanschluss		Schuko 2-fach Steckdose waagrecht
	Deckenauslass für Leuchtenanschluss		Herd-Anschlussdose
	Retlungszeichen - PL		Elektrischer Anschluss, allgemein, 1 pol.
			Anschluss Raffstore
			Begleigerät Wohnraumlüftung
			Thermostat

**LEGENDE**

STAHLBEICON	FOK Fundament Oberkante	MOK Maueroberkante
STAHLBEICON AUF SICHT	FUK Fundament Unterkante	SOK Säulenoberkante
ZIEGELMAUERWERK	RSOK Rohboden Oberkante	RPH Roh Parapethöhe
WDG - ohne Brandschutz	RSUK Rohboden Unterkante	FFH Fertig Parapethöhe
WDG - Mineralwolle	POK Pfostenoberkante	STUK Sturzunterkante
WDG - XPS	WD Wandsdurchbruch	UKFD Unterkante Fertige Decke
Trassenbau	WS Wandschütz	WDG Wärmedämmung
	RDOK Rohdeckenoberkante	D Drehtlügel
	RDUK Rohdeckenunterkante	DK Drehtüpfel
	BD Bodendurchbruch	FIX Fixverglasung

# 3.OG Top W14

M 1 : 50

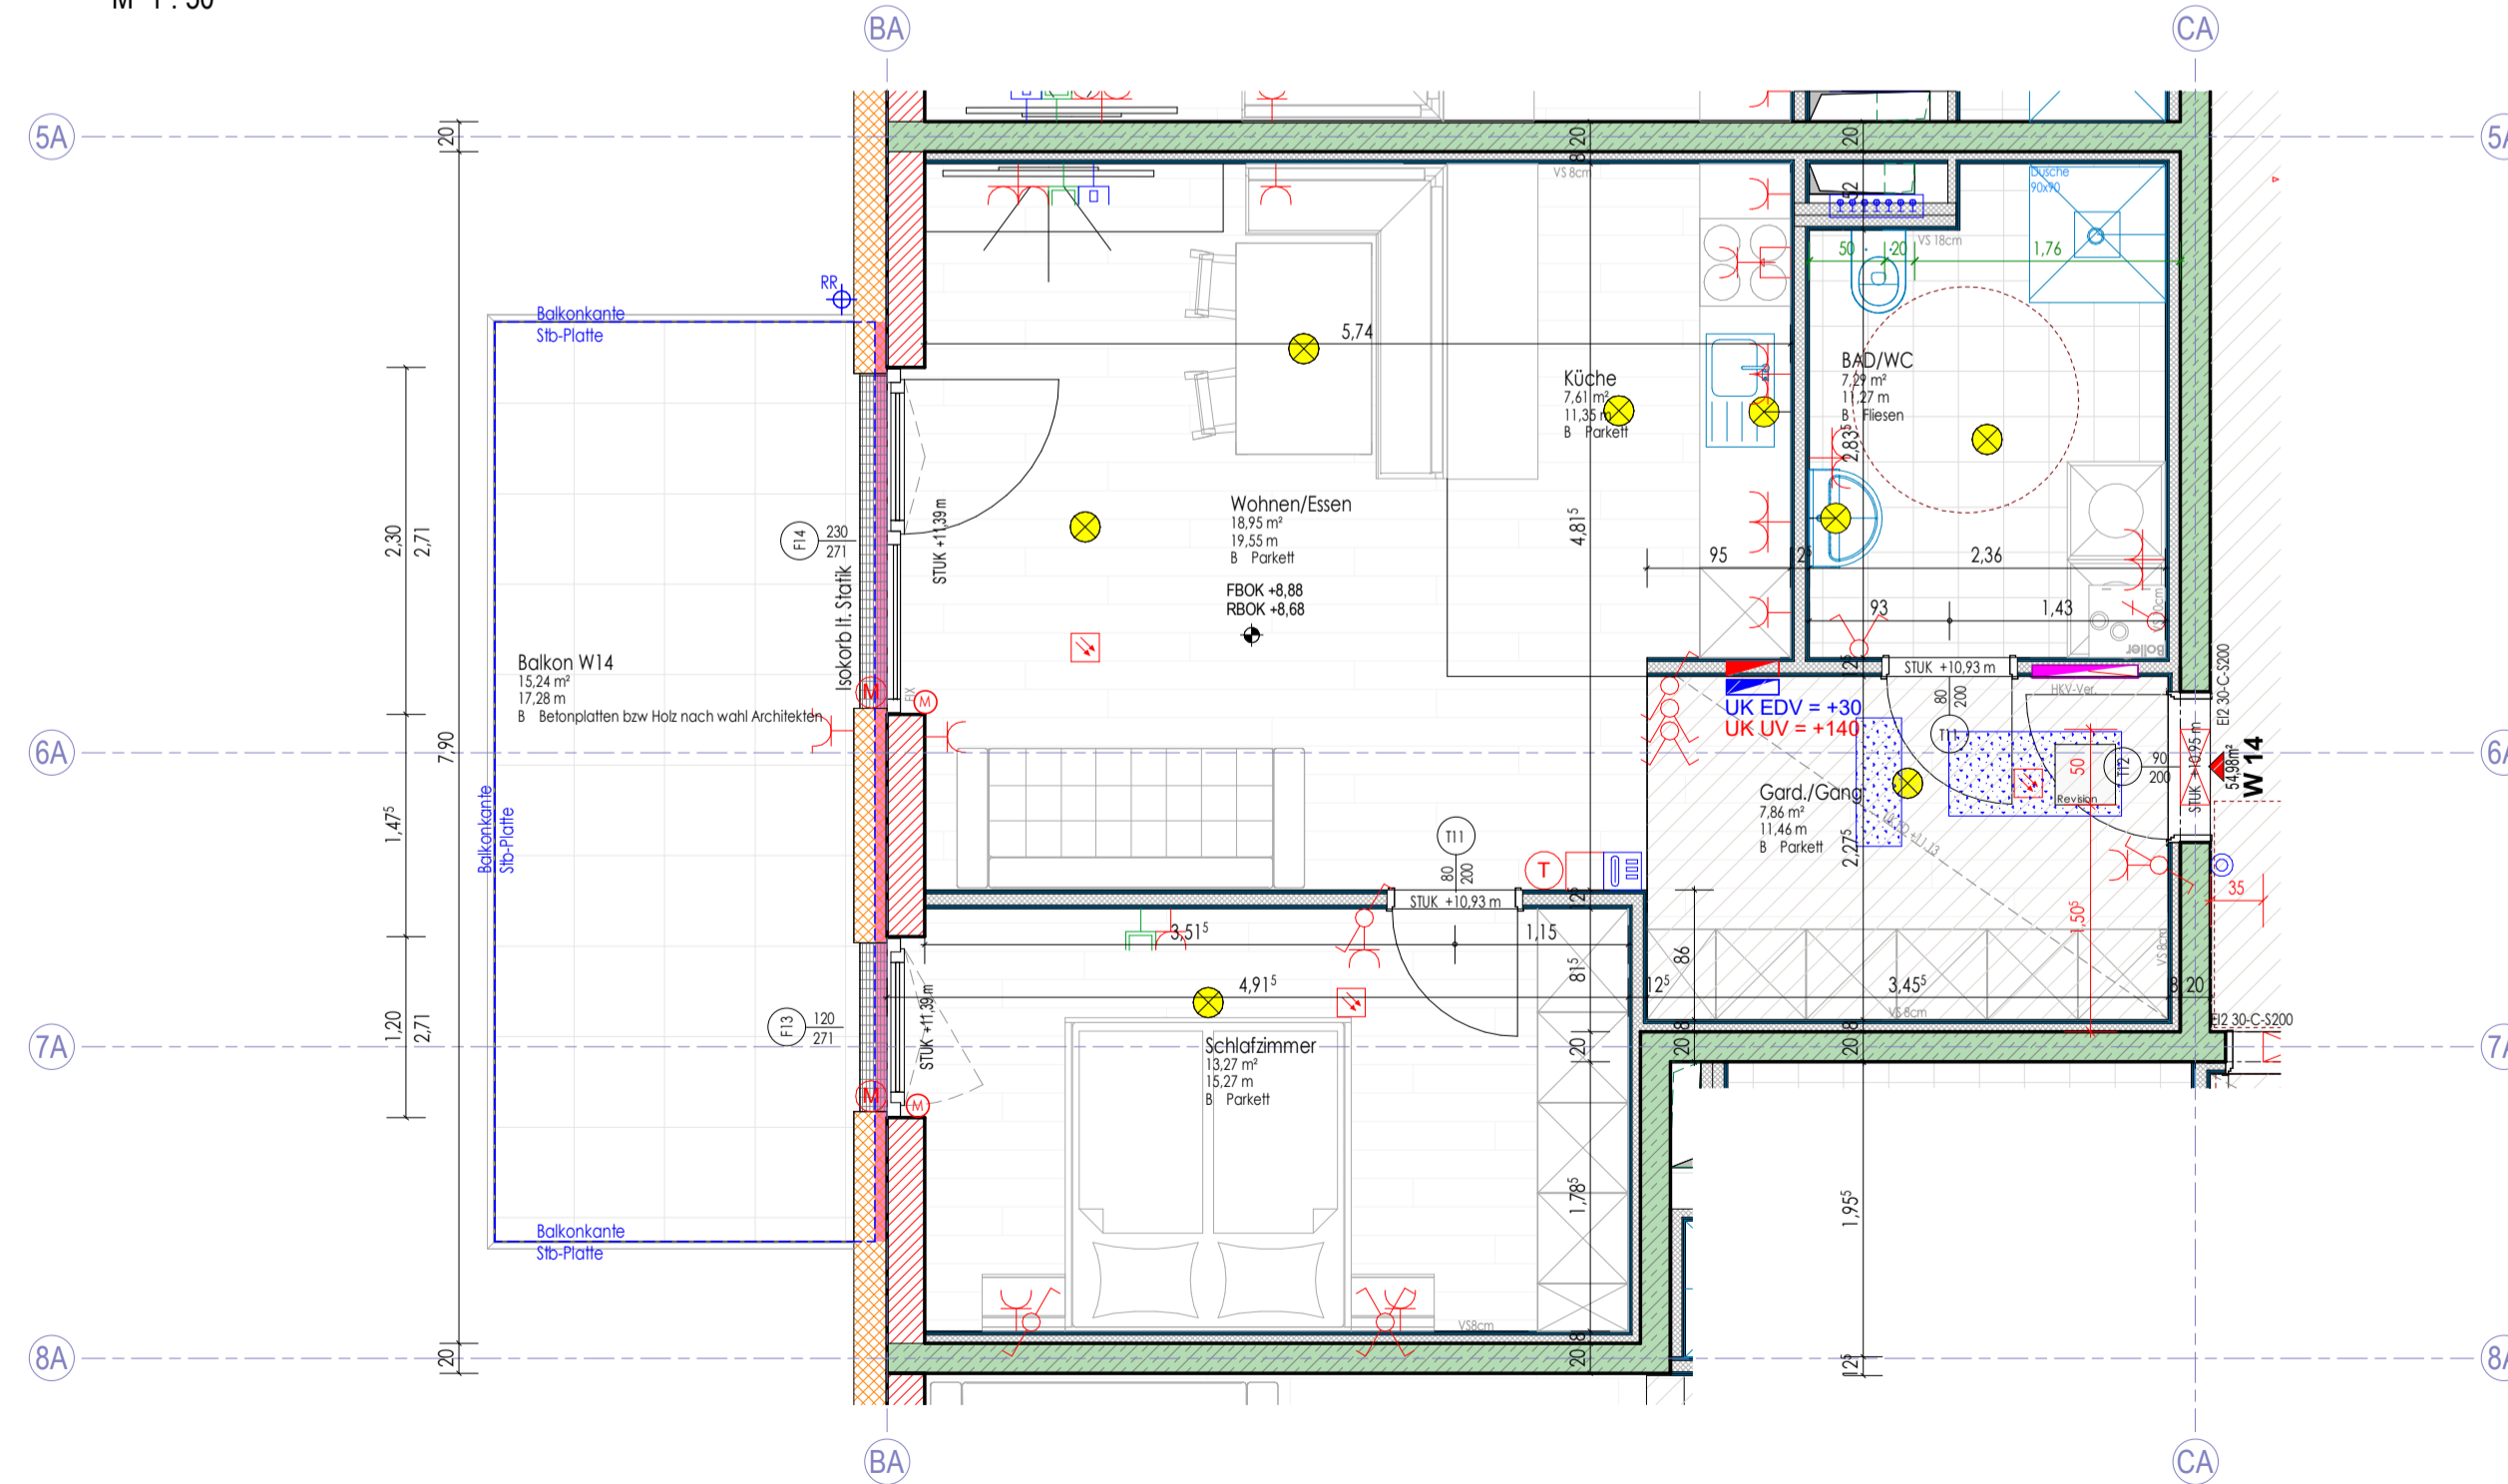

W14 BT-A / OG3				
Nr	Top	Name	Flächenzuordnung	Fläche
BT-A W14		Gang/Gang		7,86 m²
BT-A W14		BAO/WC		7,29 m²
BT-A W14		Wohnen/Eszen		18,85 m²
BT-A W14		Schlafzimmer		13,27 m²
BT-A W14		Küche		7,61 m²
				54,98 m²
BT-A W14		Balkon W14	Balkon/Terrasse	15,24 m²
BT-A W14		KA 14BT-A	Kellerabteil	3,97 m²
				74,19 m²

projekt: **WA Obermarkt**  
Wohnanlage mit 29 Einheiten

planhalt: **Top W14**

17-879

zeichner	plannummer	datum	Wie angezeigt
vp	7.14	30.09.2021	
änderung		datum	zeichner

Das Urheberrecht an diesen Zeichnungen u. allen Beilagen ist und verbleibt in unserem Büro. Ohne unsere Zustimmung dürfen sie nicht kopiert oder vervielfältigt, auch niemals Dritten mitgeteilt oder zugänglich gemacht werden. Mafie sind im Plan und auf der Baustelle zu überprüfen, insbesondere auf Übereinstimmung mit anderen auf den entsprechenden Bauteil bezogenen Plänen (Schlitzpläne etc.). Inhomogenitäten sind der Bauleitung und dem Planer mitzuteilen.

**wohnungsplan**

**DKN**

**DESIGN u. KONSTRUKTION NEURAUTER**  
BM. ING. DIETMAR NEURAUTER  
PLANUNG - BAULEITUNG - STATIK

A-6424 SILZ, FABRIKSTRASSE 8, tel. 05263/6200 fax 05263/6200 24, email office@dkn.at

N:\\_GHS SIEDLERBUND\WA Obermarkt Telfs 17-879\1. Planung Obermarkt\2.01 WA Obermarkt

04.10.2021 11:28:59