



Erdgeschoss

M 1:200

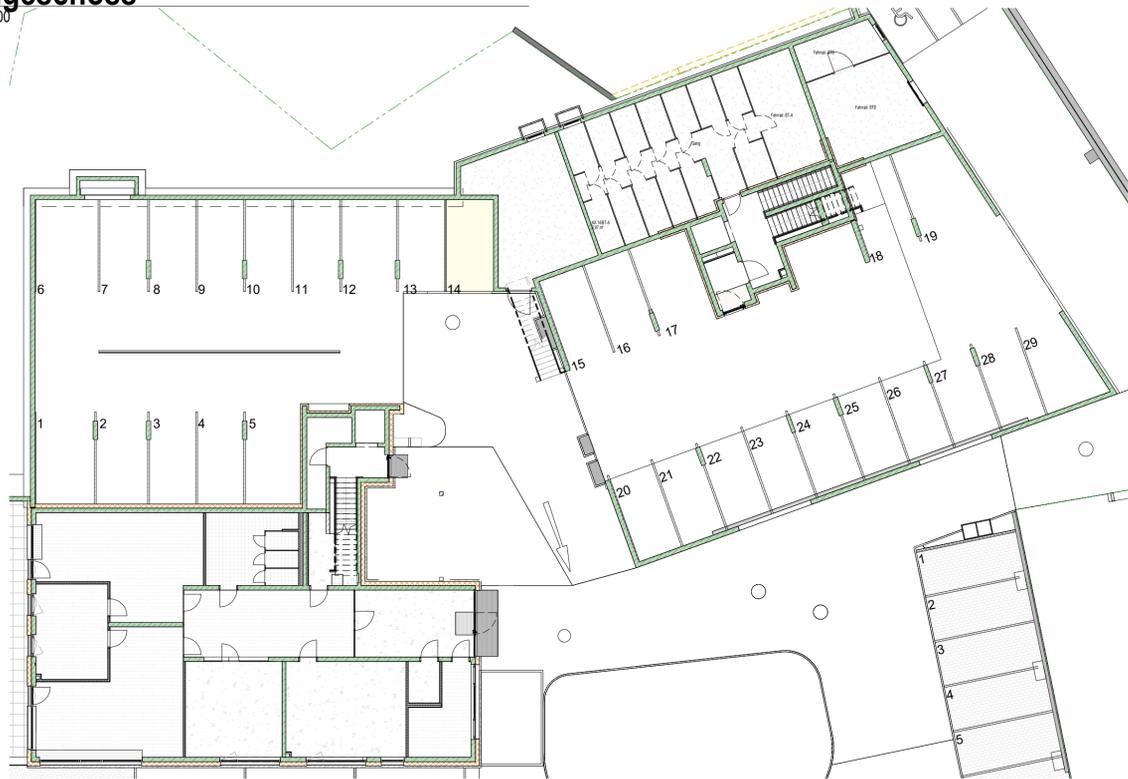

Übersichtsplan

M 1:500

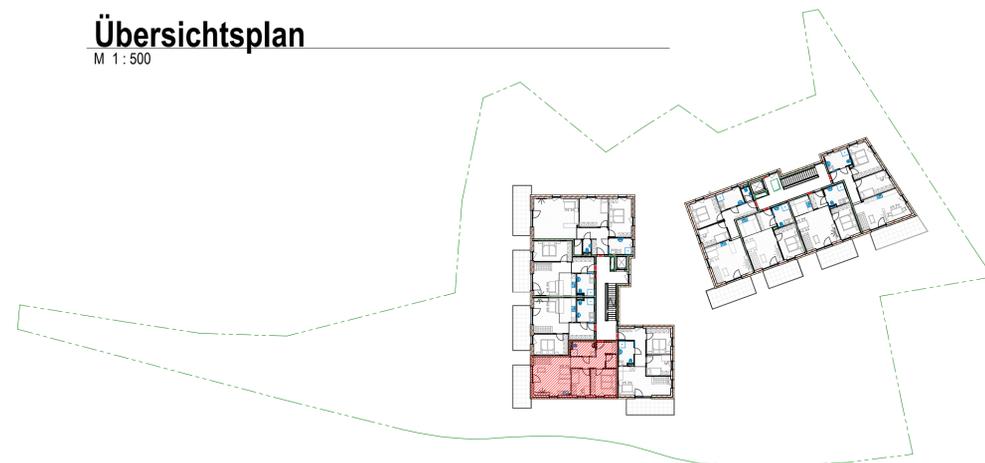

LEGENDE


- | | | | |
|---------------------------|-------------------------------------|-------------|---|
| Kommunikation | Datenanschlussdose 1-fach | Schalter | Ausschalter |
| Gefahrenmelde/Überwachung | Rauchwammler - Batterie | Steckdose | Serienschalter |
| Klingel-/Sprechanlage/ELA | Innensprechstelle | Dose/Kasten | Wechselschalter |
| Empfangstechnik | Klingeltaster | Thermostat | Kreuzschalter |
| Leuchte (diverse) | SAT-Anschlussdose | | Bewegungsmelder |
| | Typ10 - Treppenhausleuchte Wand | | Schuko 1-fach Steckdose |
| | Typ10 - Treppenhausleuchte | | Schuko 2-fach Steckdose waagrecht |
| | Wandauslass für Leuchtenanschluss | | Herd-Anschlussdose |
| | Deckenauslass für Leuchtenanschluss | | Elektrischer Anschluss, allgemein, 1 pol. |
| | Retlungszeichen - PL | | Anschluss Ralfstore |
| | | | Begleigerät Wohnraumlüftung |
| | | | Thermostat |

LEGENDE

- | | | |
|------------------------|--------------------------|-------------------------------|
| STAHLBEICON | FOK Fundament Oberkante | MOK Maueroberkante |
| STAHLBEICON AUF SICHT | FUK Fundament Unterkante | SOK Säulenoberkante |
| ZIEGELMAUERWERK | RSOK Rohboden Oberkante | RPH Roh Parapethöhe |
| WDG - ohne Brandschutz | RSUK Rohboden Unterkante | FPH Fertig Parapethöhe |
| WDG - Mineralwolle | POK Pfostenoberkante | STUK Sturzunterkante |
| WDG - XPS | WD Wanddurchbruch | UKFD Unterkante Fertige Decke |
| Trassenbau | WS Wandschütz | WDG Wärmedämmung |
| | RDOK Rohdeckenoberkante | D Drehtügel |
| | RDUK Rohdeckenunterkante | DK Drehtüpfel |
| | DD Deckendurchbruch | FIX Fixverglasung |
| | BD Bodendurchbruch | |


3.OG Top W15

M 1:50

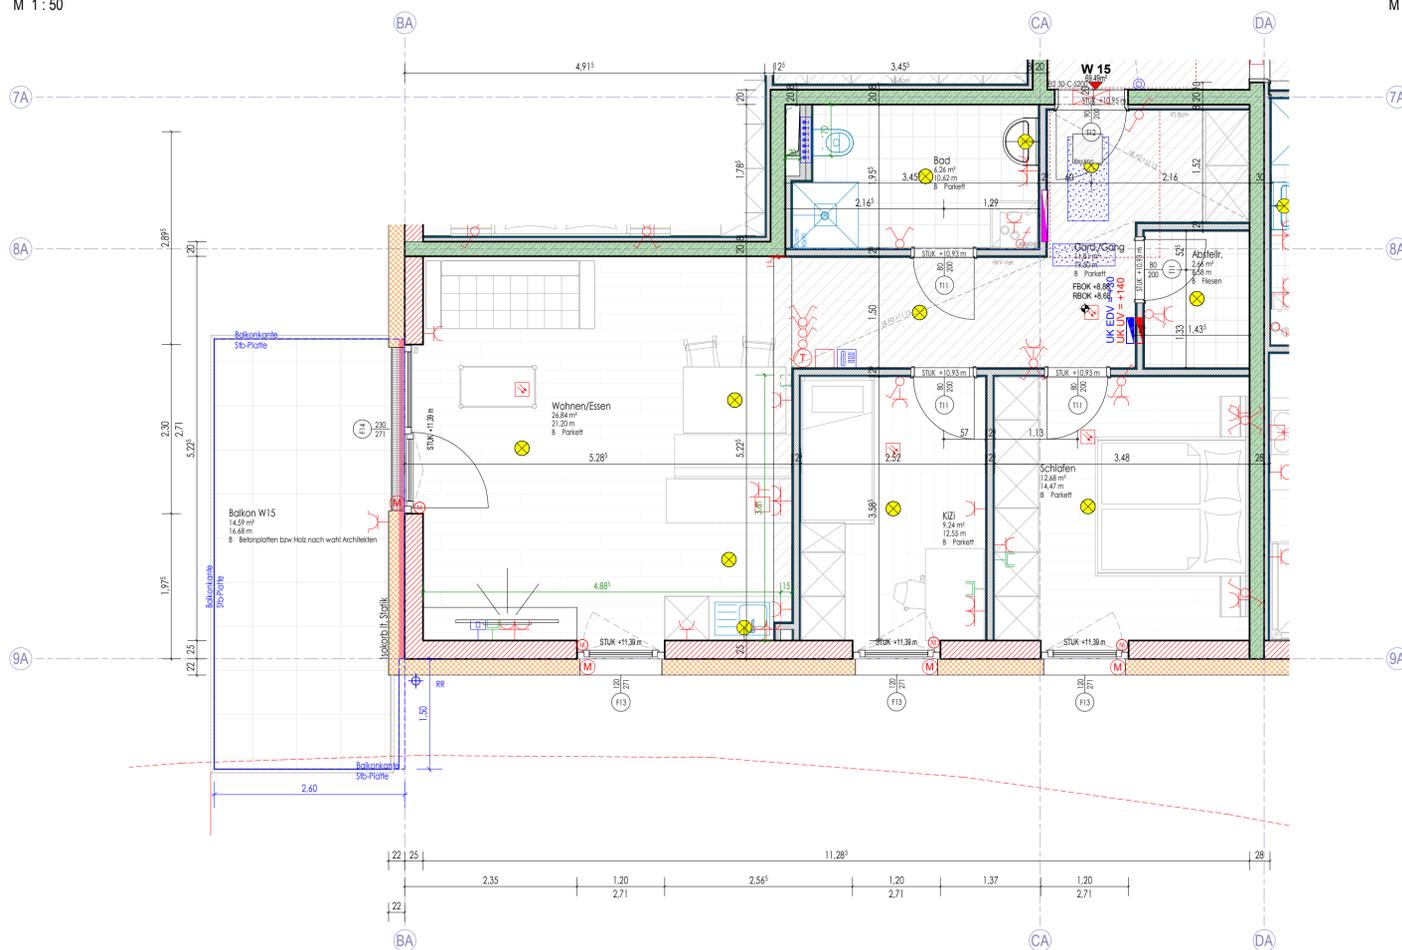

Grundriss UG BT-B

M 1:200

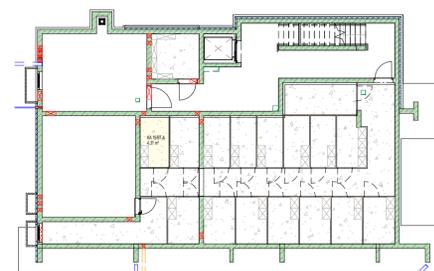

W15 BT-A / OG3				
Nr	Top	Name	Flächenzuordnung	Fläche
BT-A W15		Bad		6,26 m²
BT-A W15		Gang/Gang		11,81 m²
BT-A W15		Abstell.		2,66 m²
BT-A W15		Schlafen		12,88 m²
BT-A W15		KZ		9,24 m²
BT-A W15		Wohnen/Essen		26,84 m²
BT-A W15		Balkon W15	Balkon/Terrasse	69,49 m²
BT-A W15		KA 15BT-A	Kellerabteil	14,59 m²
BT-A W15				4,31 m²
				88,39 m²

wohnungsplan

WA Obermarkt
Wohnanlage mit 29 Einheiten

Top W15

zeichner: vp plannummer: 7.15 datum: 30.09.2021 Wie angezeigt

Das Urheberrecht an diesen Zeichnungen u. allen Beilagen ist und verbleibt in unserem Büro. Ohne unsere Zustimmung dürfen sie nicht kopiert oder vervielfältigt, auch niemals Dritten mitgeteilt oder zugänglich gemacht werden. Maße sind im Plan und auf der Baustelle zu überprüfen, insbesondere auf Übereinstimmung mit anderen auf den entsprechenden Bauteil bezogenen Plänen (Schlitzpläne etc.). Inhomogenitäten sind der Bauleitung und dem Planer mitzuteilen.

DKN DESIGN u. KONSTRUKTION NEURAUTER
 BM. ING. DIETMAR NEURAUTER
 PLANUNG - BAULEITUNG - STATIK
 A-6424 SILZ, FABRIKSTRASSE 8, tel. 05263/6200 fax. 05263/6200 24, email office@dkn.at

01.10.2021 11:55:37