



Erdgeschoss

M 1 : 200

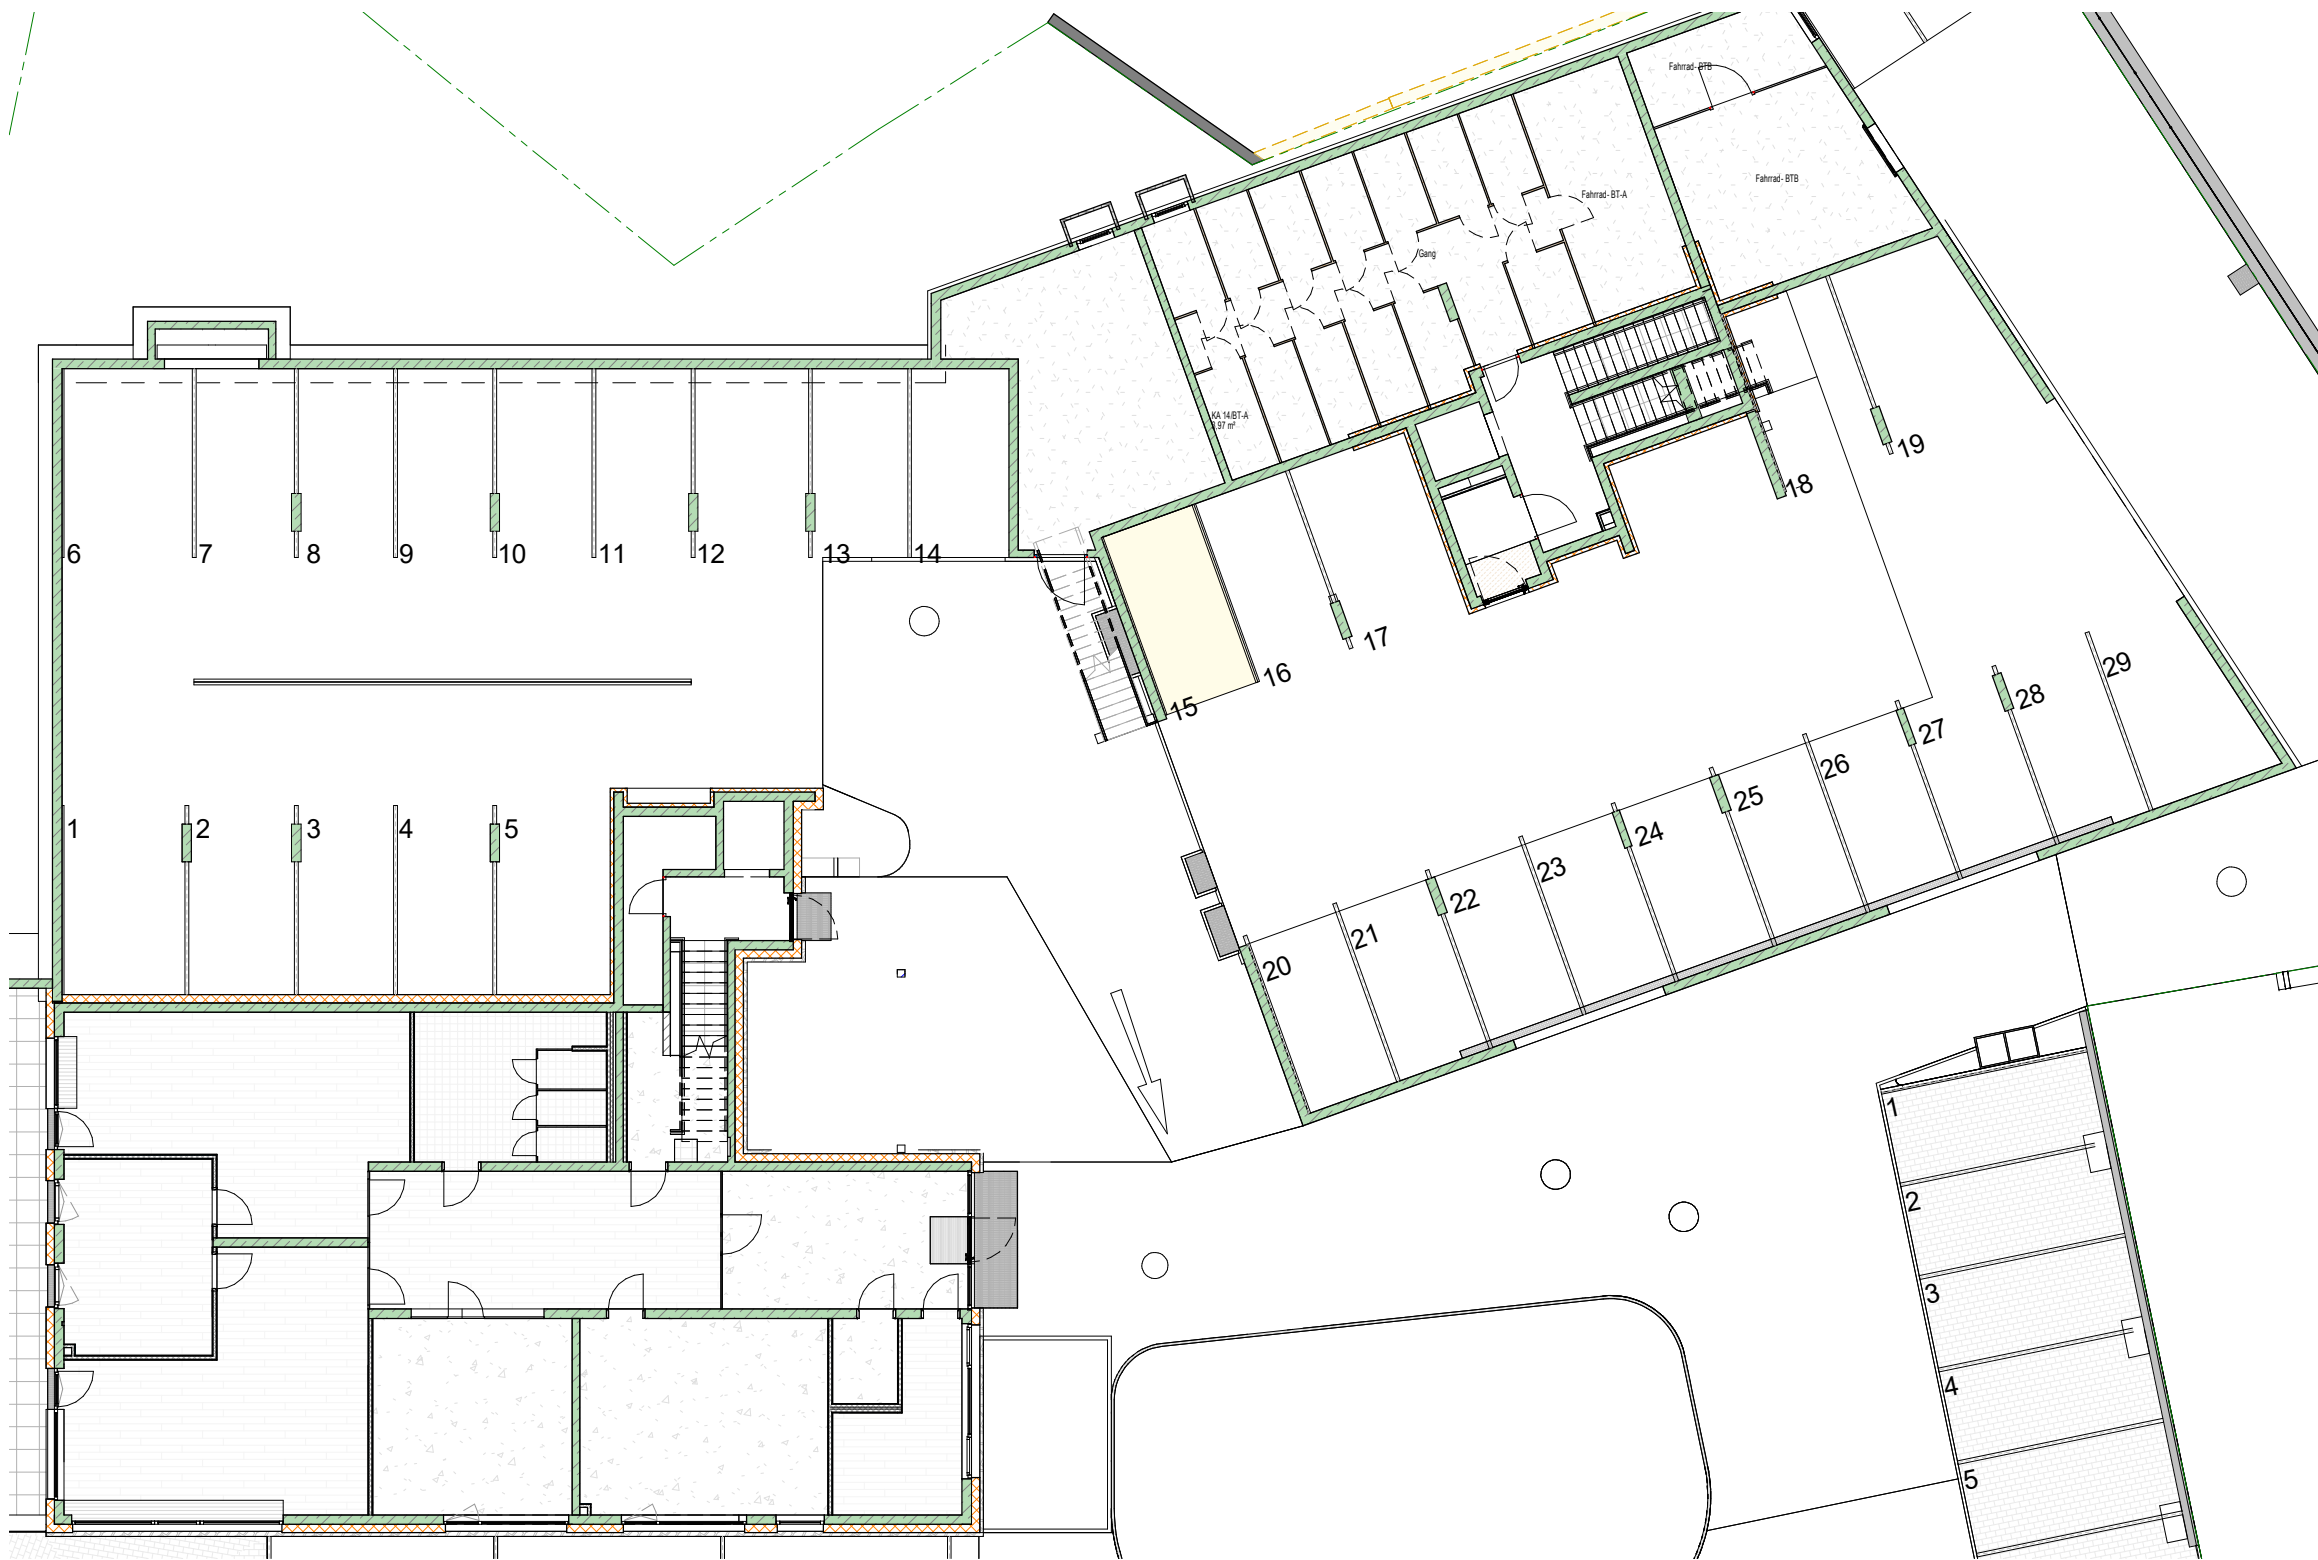


Übersichtsplan

M 1 : 500

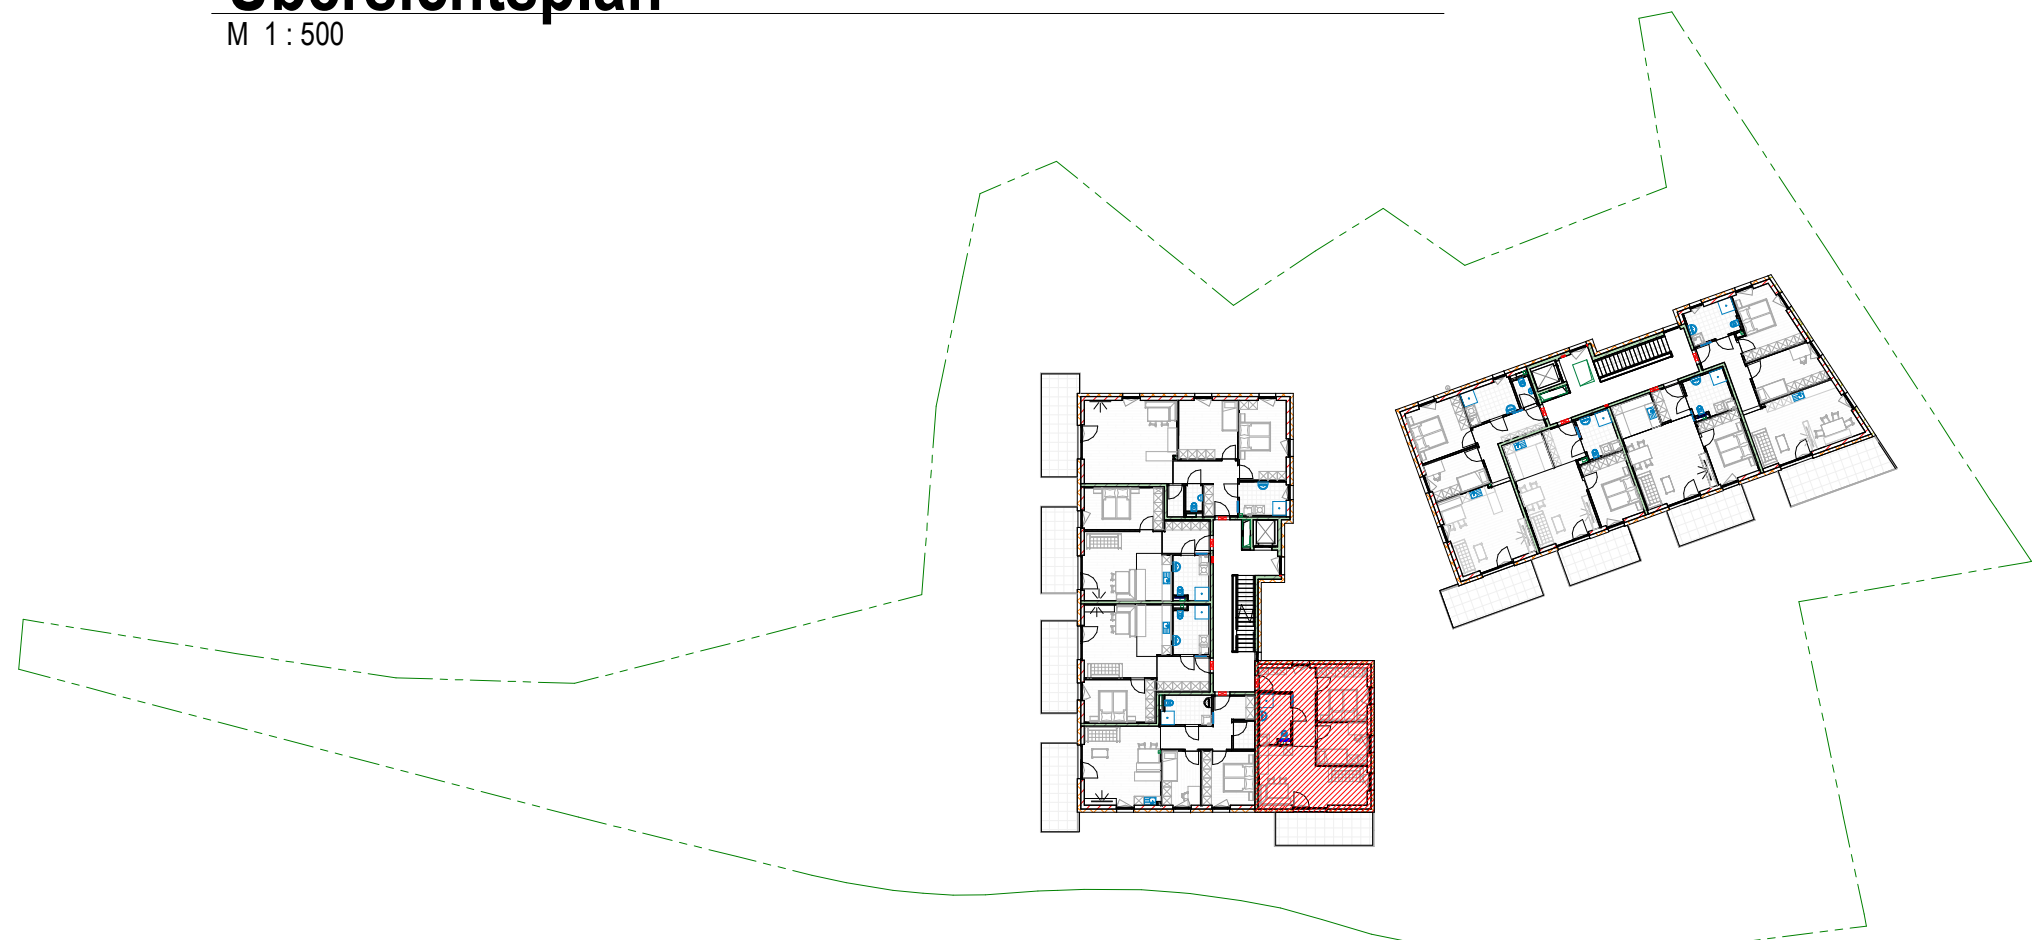


3.OG Top W16

M 1 : 50

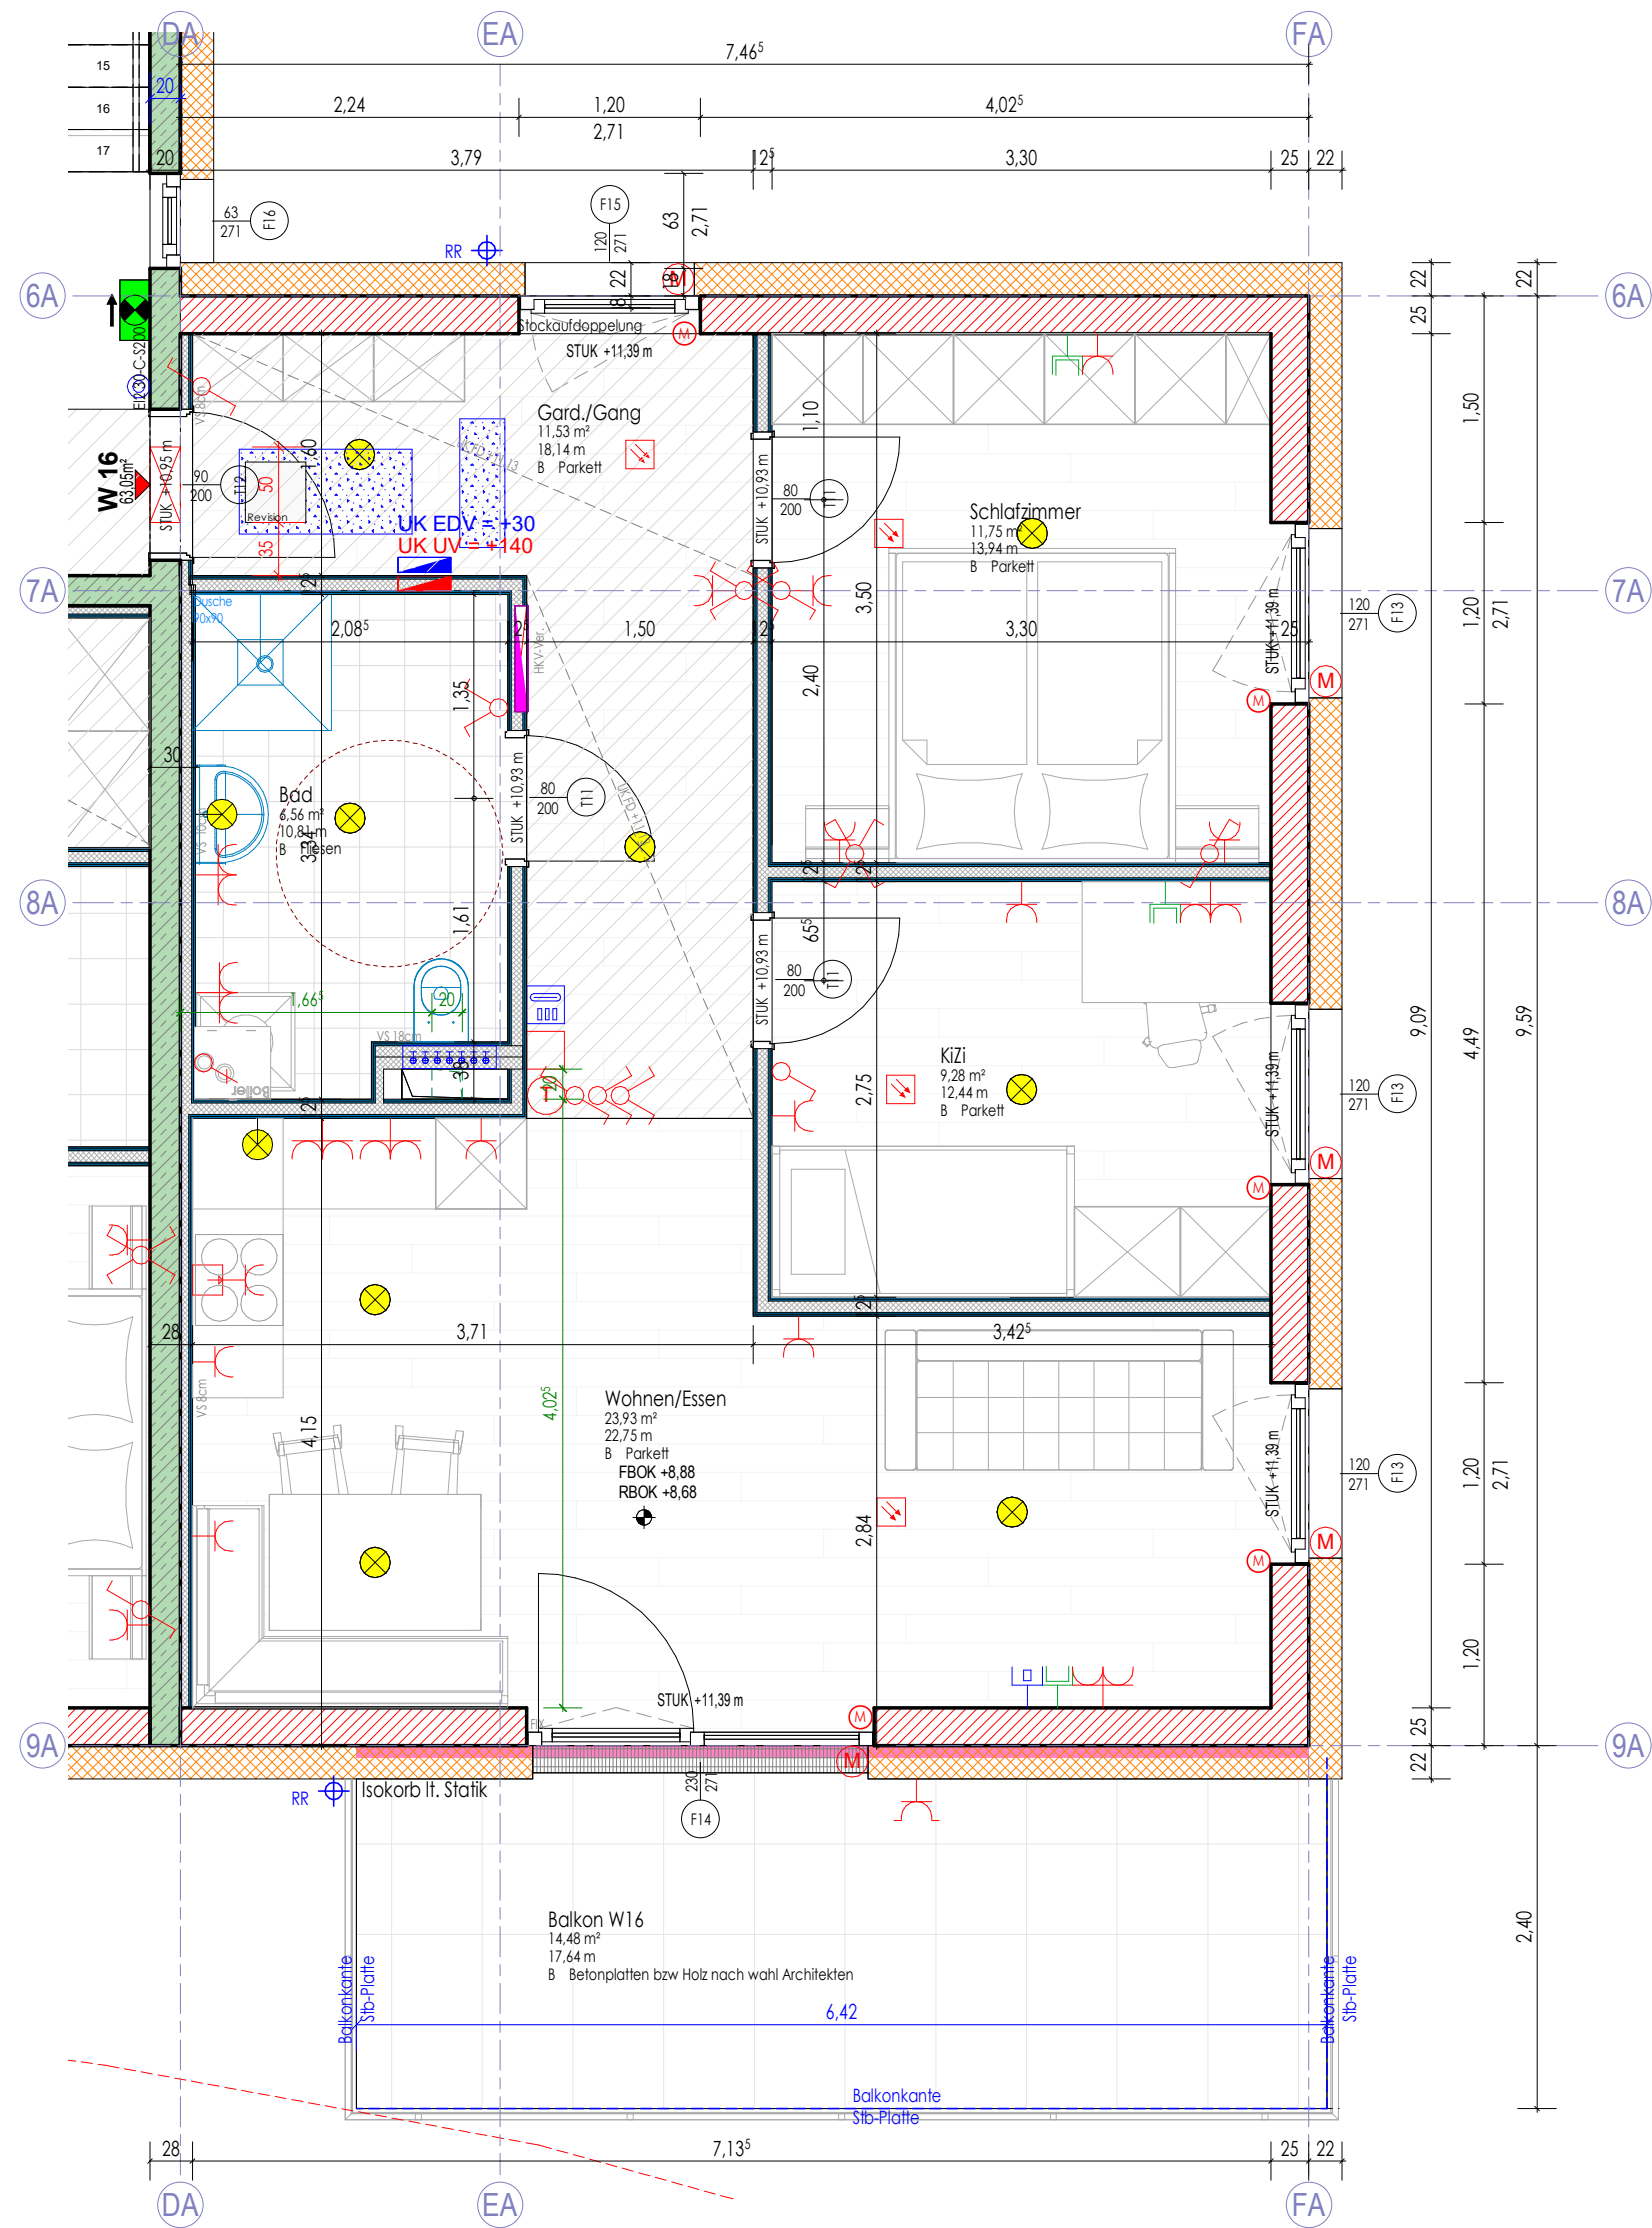

Grundriss UG BT-B

M 1 : 200

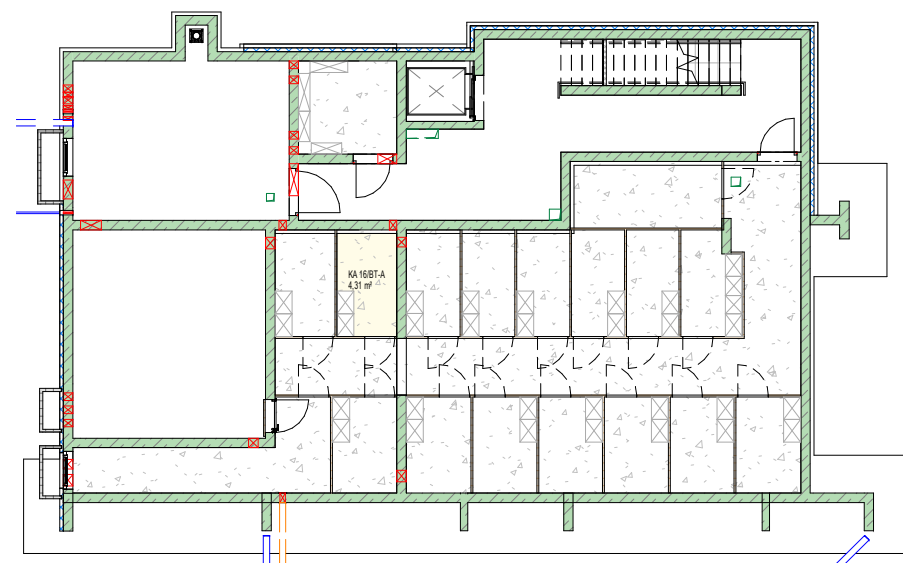

W16 BT-A / OG3				
Nr	Top	Name	Flächenzuordnung	Fläche
BT-A W16		Gard./Gang		11,53 m²
BT-A W16		Schlafzimmer		11,75 m²
BT-A W16		Bad		6,96 m²
BT-A W16		KüZ		9,28 m²
BT-A W16		Wohnen/Essen		23,93 m²
BT-A W16		Balkon W16	Balkon/Terrasse	14,48 m²
BT-A W16		KA 16 BT-A	Kellerabteil	4,31 m²
BT-A W16				81,84 m²

LEGENDE			
Kommunikation		Datenanschlussdose 1-fach	Schalter
Gefahrenmelde/Überwachung		Rauchwammler - Batterie	Ausschalter
Klingel-/Sprechanlage/ELA		Innensprechstelle	Serienschalter
Empfangstechnik		Klingeltaster	Wechselschalter
Leuchte (diverse)		SAT-Anschlussdose	Kreuzschalter
		Typ10 - Treppenhausleuchte Wand	Bewegungsmelder 360°
		Typ10 - Treppenhausleuchte	Schuko 1-fach Steckdose
		Wandauslass für Leuchtenanschluss	Schuko 2-fach Steckdose waagrecht
		Deckenauslass für Leuchtenanschluss	Herd-Anschlussdose
		Rettungszeichen - PL	Elektrischer Anschluss, allgemein, 1 pol.
			Anschluss Raffstore
			Begleugerät Wohnraumlüftung
			Thermostat
			Thermostat

LEGENDE			
	STAHLBLETON	FOK Fundament Oberkante	MOK Maueroberkante
	STAHLBLETON AUF SICHT	FUK Fundament Unterkante	SOK Säulenoberkante
	ZIEGELMAUERWERK	RBOK Rohboden Oberkante	RPH Roh Parapethöhe
	WDG - ohne Brandschutz	RBUK Rohboden Unterkante	FPH Fertig Parapethöhe
	WDG - Mineralwolle	POK Pflasteroberkante	STUK Sturzunterkante
	WDG - XPS	WD Wanddurchbruch	UKFD Unterante Fertige Decke
	Trockenbau	WS Wandschlitz	WDG Wärmedämmung
		RDOK Rohdeckenoberkante	D Drehflügel
		RDUK Rohdeckenunterkante	DK Drehklippflügel
		DD Deckendurchbruch	FX Fixvergiasung
		BD Bodendurchbruch	

projekt				
WA Obermarkt				
Wohnanlage mit 29 Einheiten				
planinhalt:				
Top W16				
zeichner:	plannummer:	datum:	Wie angezeigt	
vp	7.16	30.09.2021	datum:	zeichner:
änderung:				
Das Verleiherrecht an diesen Zeichnungen u. allen Beilagen ist und verbleibt in unserem Büro. Ohne unsere Zustimmung dürfen sie nicht kopiert oder vervielfältigt, auch niemals Dritten mitgeteilt oder zugänglich gemacht werden.				
Maße sind im Plan und auf der Baustelle zu überprüfen, insbesondere auf Übereinstimmung mit anderen auf den entsprechenden Bauteil bezogenen Plänen (Schnittpläne etc.). Unstimmigkeiten sind der Bauleitung und dem Planer mitzuteilen.				
DESIGN u. KONSTRUKTION NEURAUTER				
BM. ING. DIETMAR NEURAUTER				
PLANUNG - BAULEITUNG - STATIK				
A-6424 SILZ, FABRIKSTRASSE 8, tel.: 05263/6200 fax: 05263/6200 24, email: office@dkn.at				
N:_GHS SIEDLERBUND\WA Obermarkt Telfs 17-879\1. Planung Obermarkt\2.01 WA Obermarkt				