



Erdgeschoss

M 1 : 200

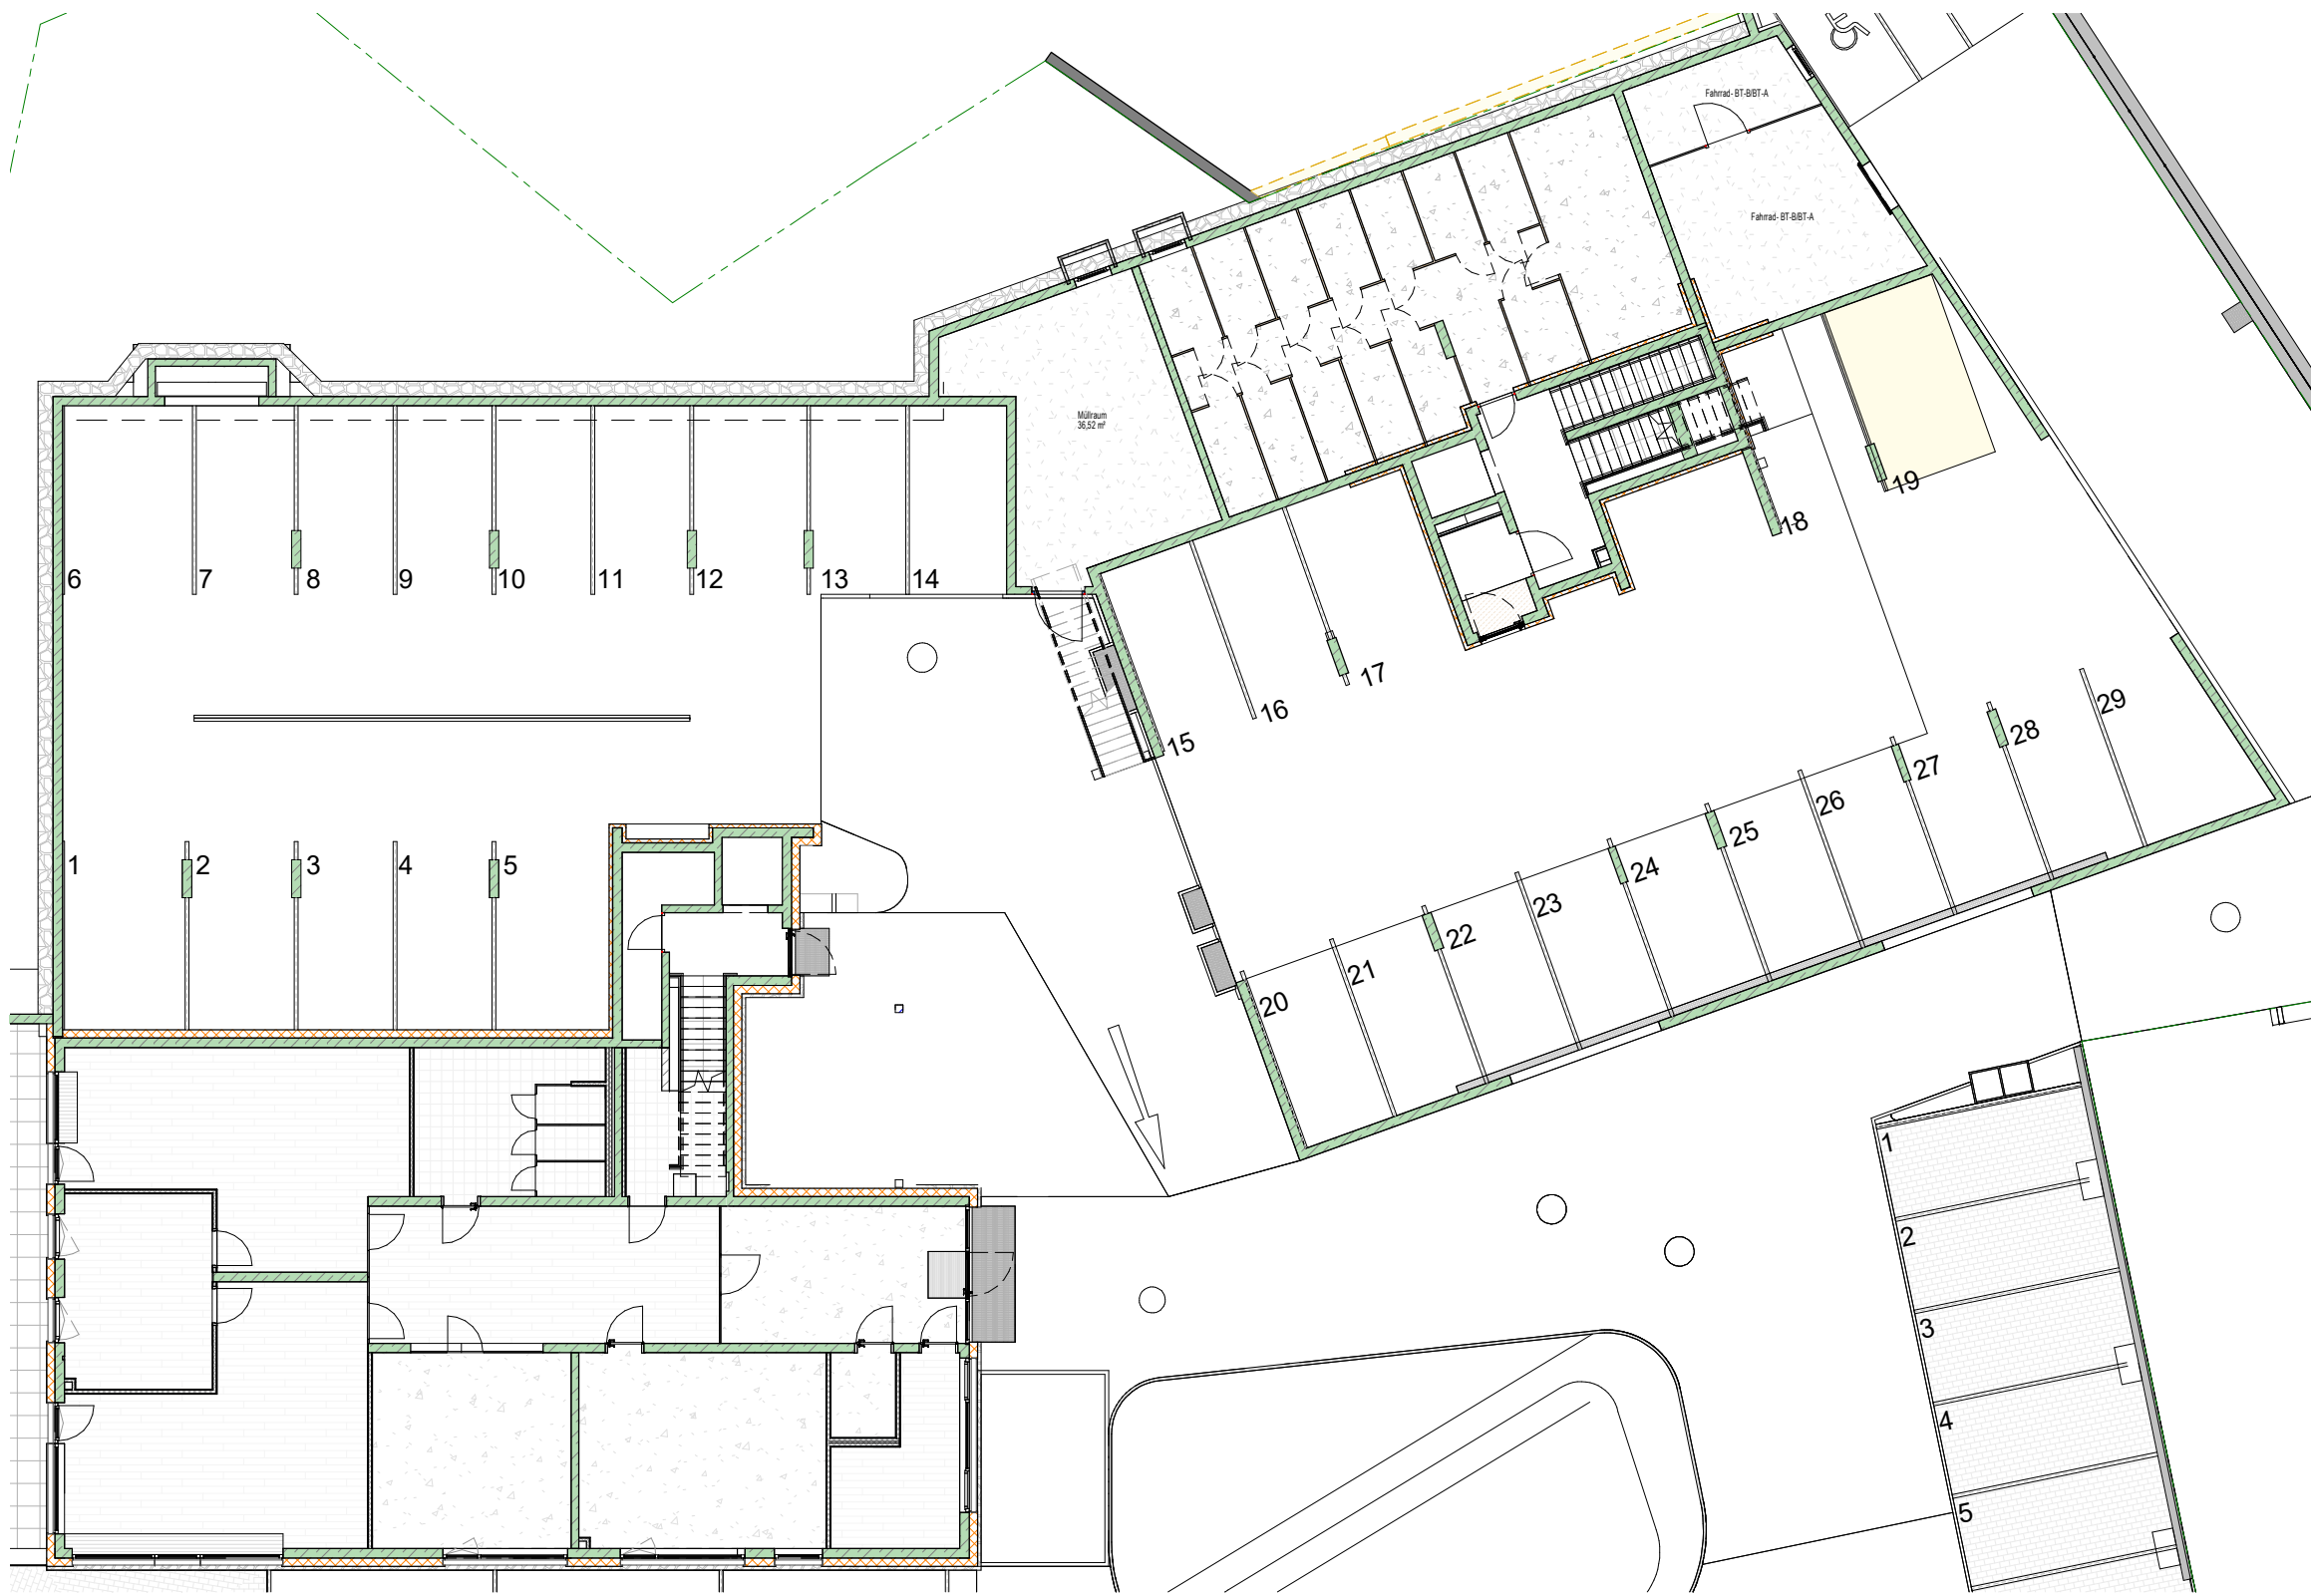


Übersichtsplan

M 1 : 500

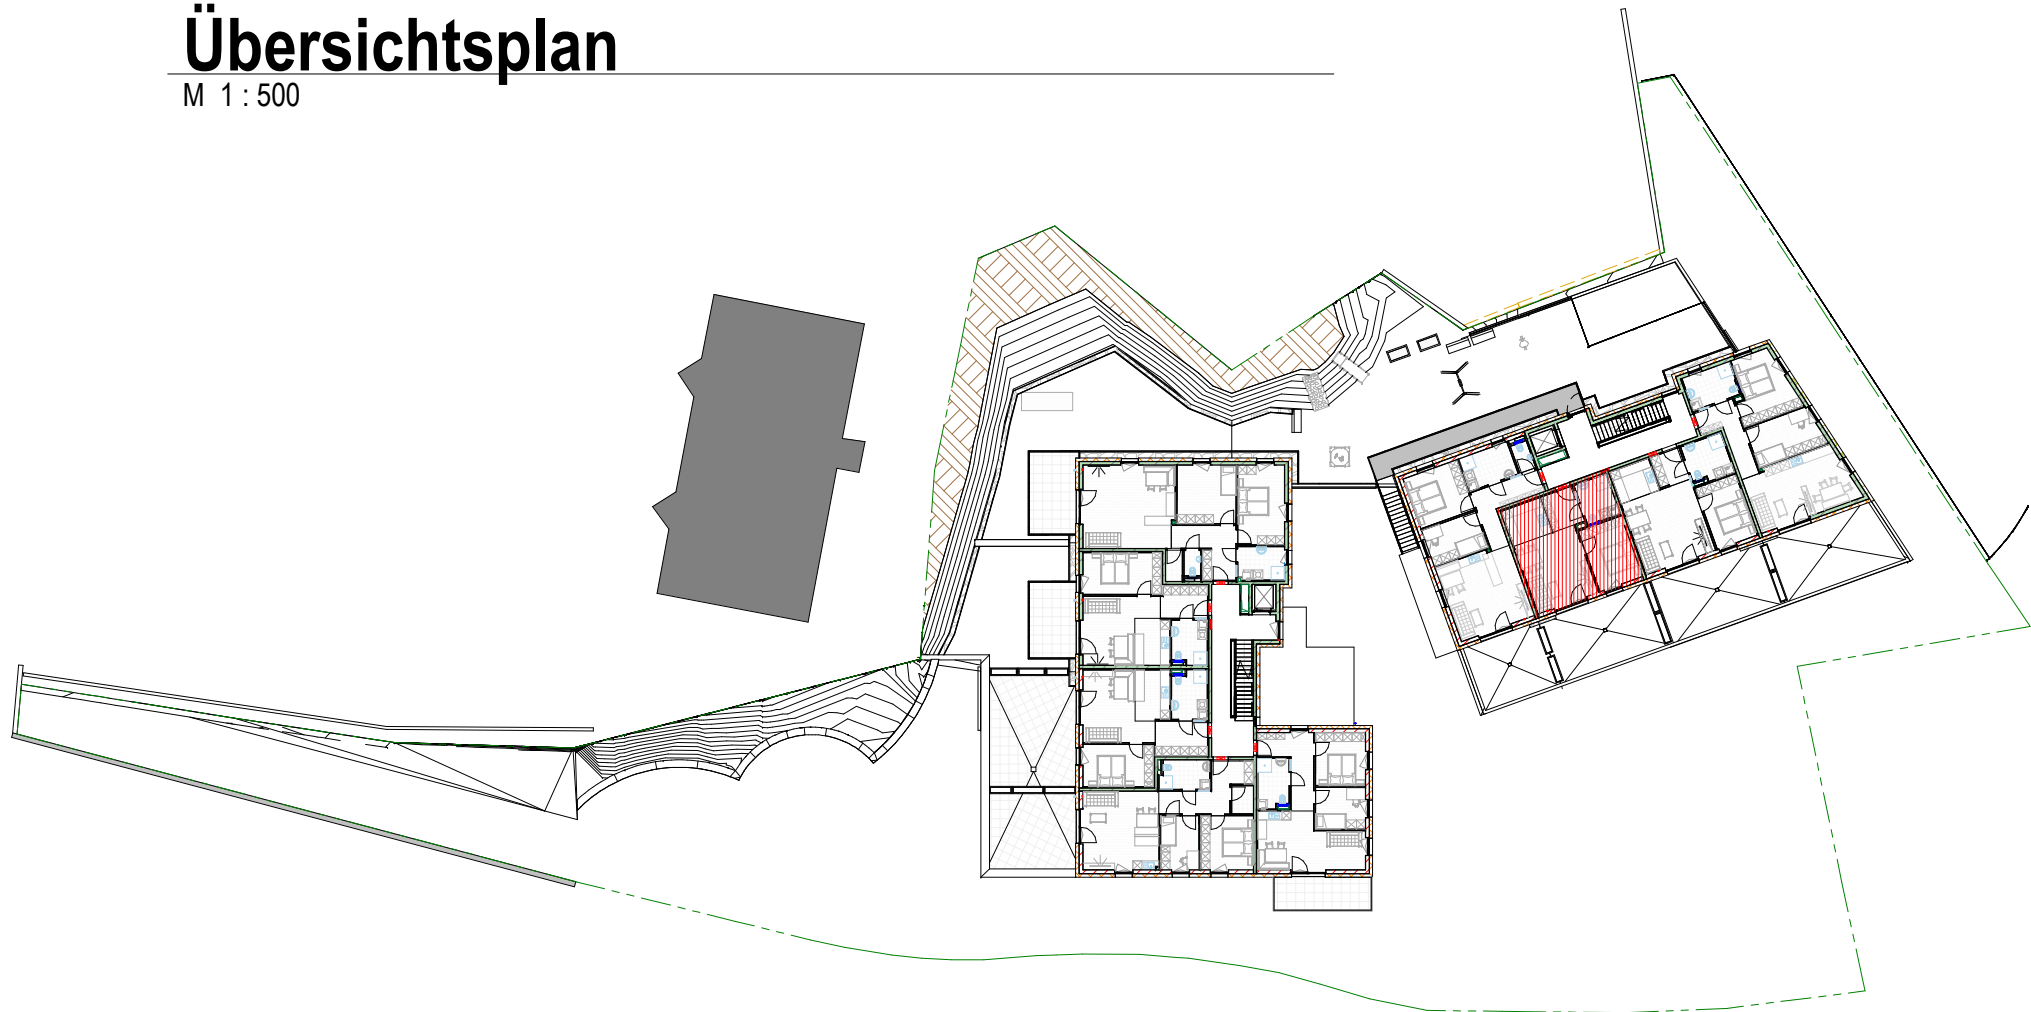


1.OG Top W20

M 1 : 50

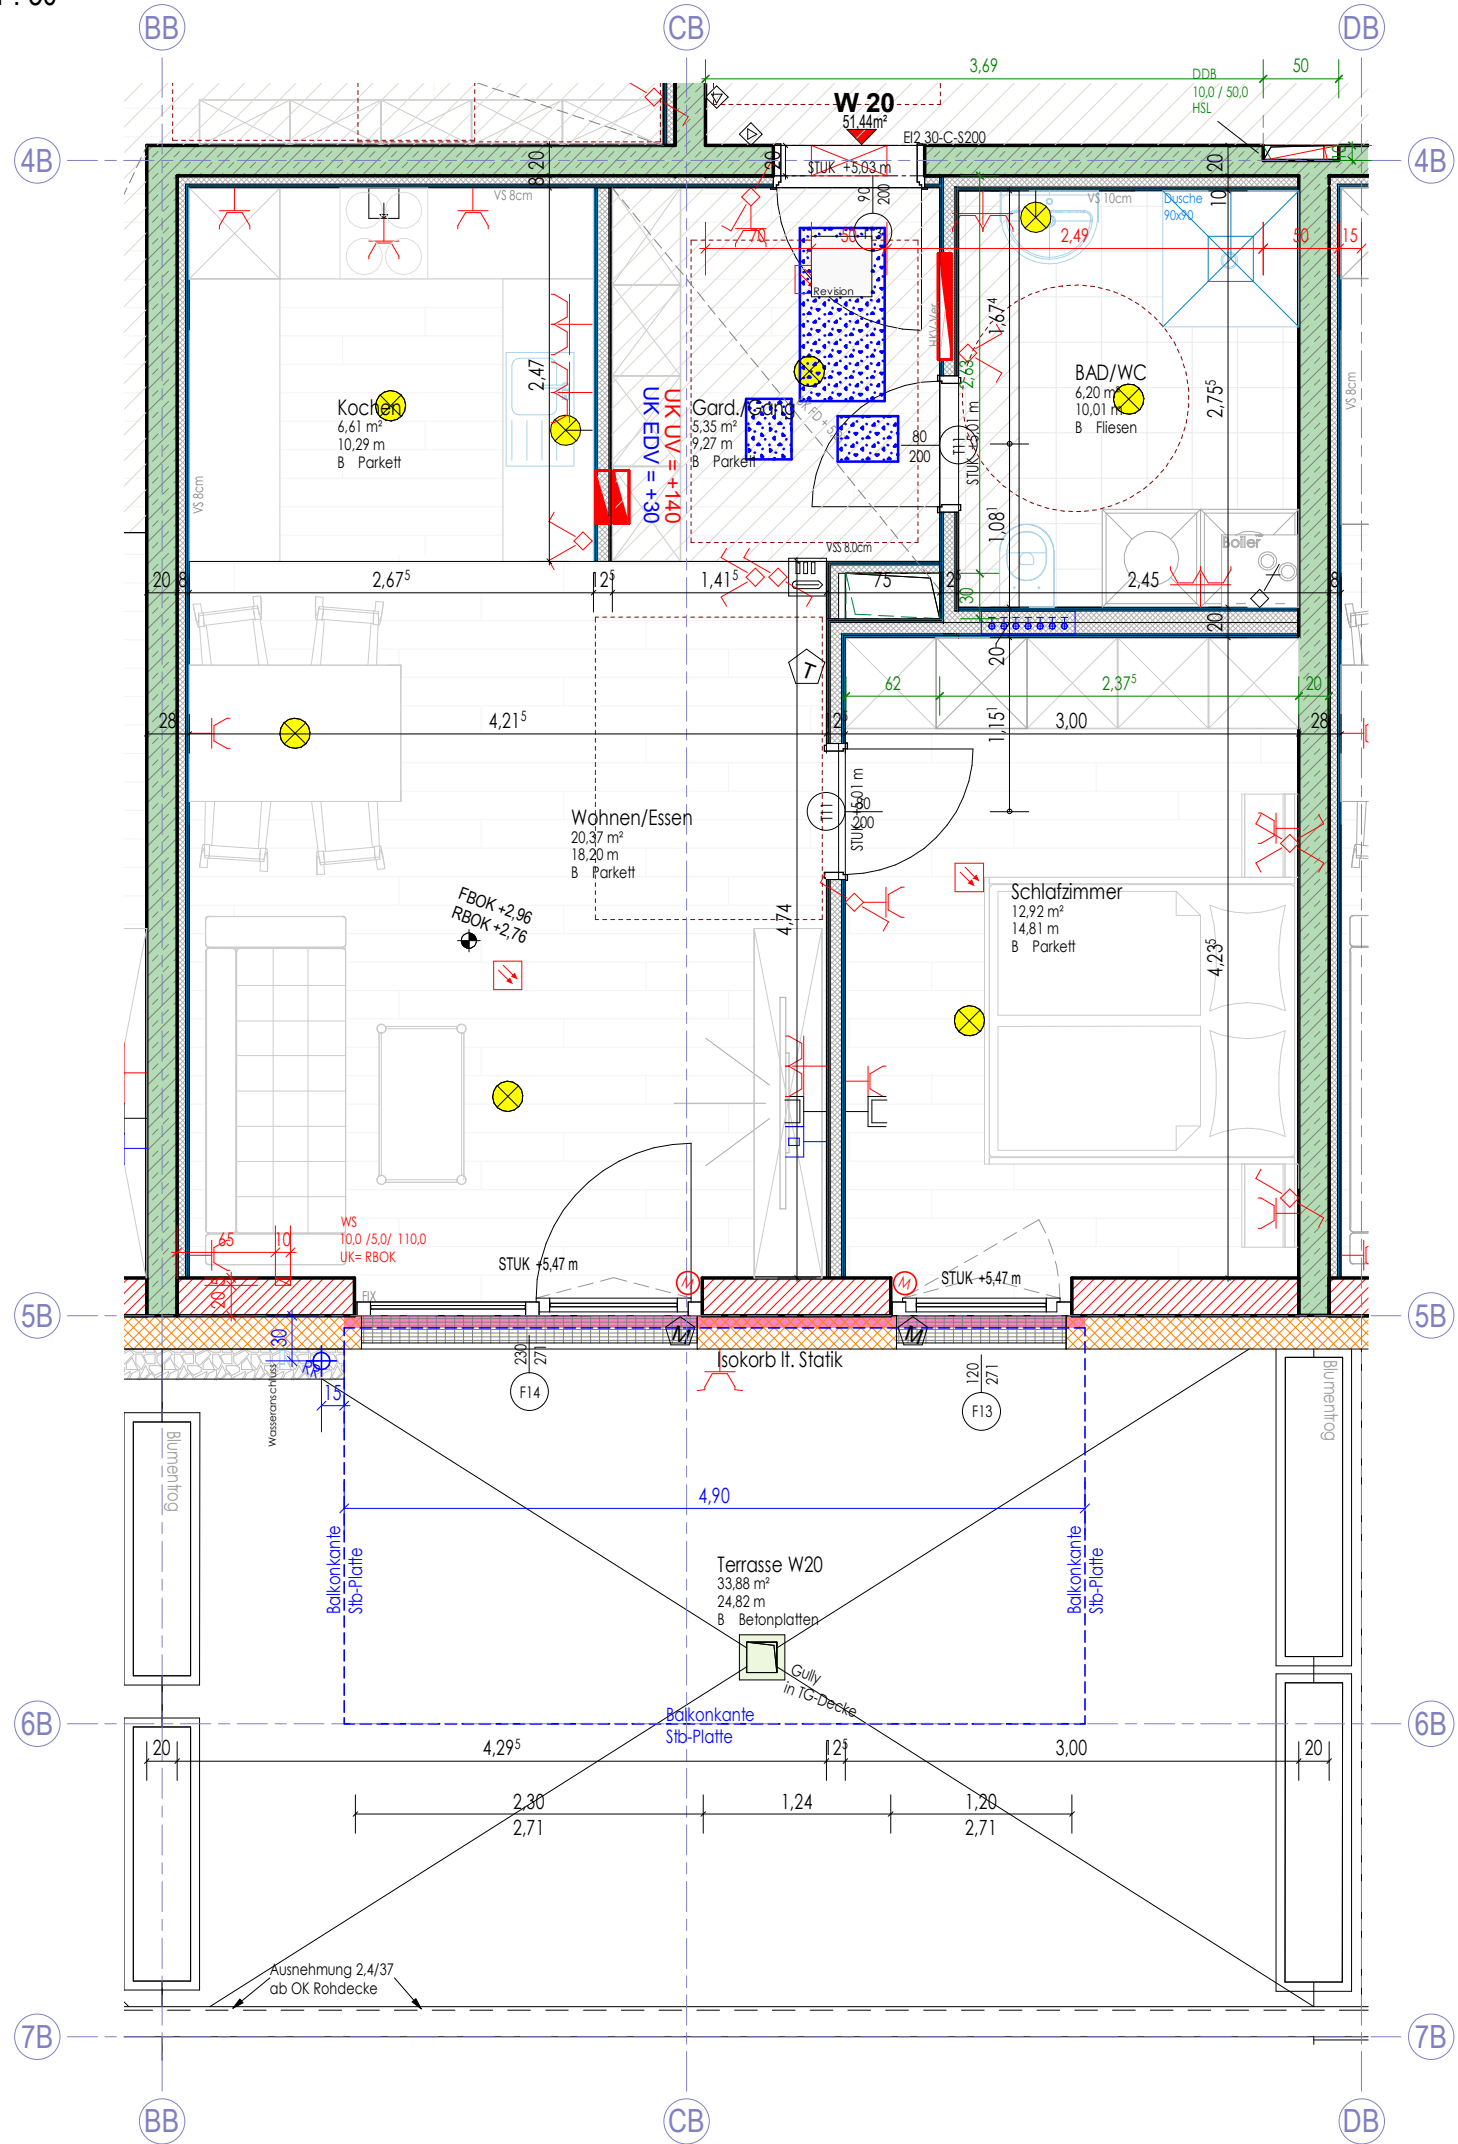

Grundriss UG BT-B

M 1 : 200

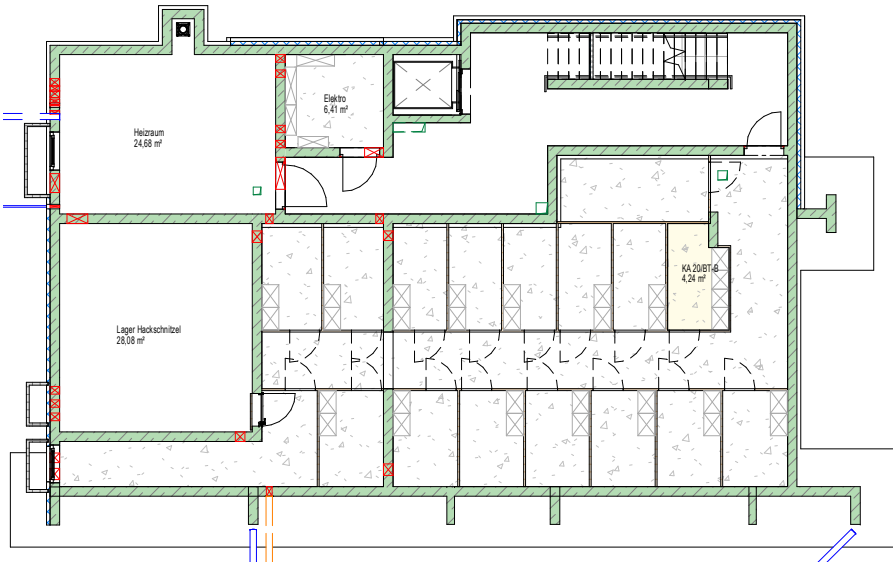

LEGENDE			
Kommunikation		Datenanschlussdose 1-fach	Schalter
Gefahrenmelde/Überwachung		Rauchwammler - Batterie	Ausschalter
Klingel-/Sprechanlage/ELA		Innensprechstelle	Serienschalter
Empfangstechnik		Klingeltaster	Wechselschalter
Leuchte (diverse)		SAT-Anschlussdose	Kreuzschalter
		Typ10 - Treppenhausleuchte Wand	Bewegungsmelder 360°
		Typ10 - Treppenhausleuchte	Schuko 1-fach Steckdose
		Wandauslass für Leuchtenanschluss	Schuko 2-fach Steckdose waagrecht
		Deckenauslass für Leuchtenanschluss	Herd-Anschlussdose
		Rettungszeichen - PL	Elektrischer Anschluss, allgemein, 1 pol.
			Anschluss Raffstore
			Begleugerät Wohnraumlüftung
			Thermostat
			Thermostat

LEGENDE			
	STAHLBEITON	FOK	Fundament Oberkante
	STAHLBEITON AUF SICHT	FUK	Fundament Unterkante
	ZIEGELMAUERWERK	RBOK	Rohboden Oberkante
	WDG - ohne Brandschutz	RBUK	Rohboden Unterkante
	WDG - Mineralwolle	POK	Pflasteroberkante
	WDG - XPS	WD	Wanddurchbruch
	Trockenbau	WS	Wandschlitz
		RDOK	Rohdeckenoberkante
		RDUK	Rohdeckenunterkante
		DD	Deckendurchbruch
		BD	Bodendurchbruch
		MOK	Maueroberkante
		SOK	Säulenoberkante
		RPH	Roh Parapethöhe
		FPH	Fertig Parapethöhe
		STUK	Sturtoberkante
		UKFD	Unterkernte Fertige Decke
		WGD	Wärmedämmung
		D	Drehflügel
		DK	Drehkipplügel
		RIX	Fixvergiasung

wohnungsplan

projekt

WA Obermarkt

Wohnanlage mit 29 Einheiten

planinhalt:

Top W20

17-879

zeichner	plannummer	datum	Wie angezeigt
vp	7.20a	30.09.2021	
änderung		datum	zeichner
Fahrradraum BT/A u. BT/B geändert		03.11.2021	vp

Das Urheberrecht an diesen Zeichnungen u. allen Beilagen ist und verbleibt in unserem Büro. Ohne unsere Zustimmung dürfen sie nicht kopiert oder vervielfältigt, auch niemals Dritten mitgeteilt oder zugänglich gemacht werden.

Maße sind im Plan und auf der Baustelle zu überprüfen, insbesondere auf Übereinstimmung mit anderen auf den entsprechenden Bauteil bezogenen Plänen (Schildpläne etc.). J. hinsichtlich sind der Bauleitung und dem Planer mitzuteilen.

DESIGN u. KONSTRUKTION NEURAUTER

BM. ING. DIETMAR NEURAUTER

PLANUNG - BAULEITUNG - STATIK

A-6424 SILZ, FABRIKSTRASSE 8, tel.: 05263/6200 fax: 05263/6200 24, email: office@dkn.at