



Erdgeschoss

M 1:200

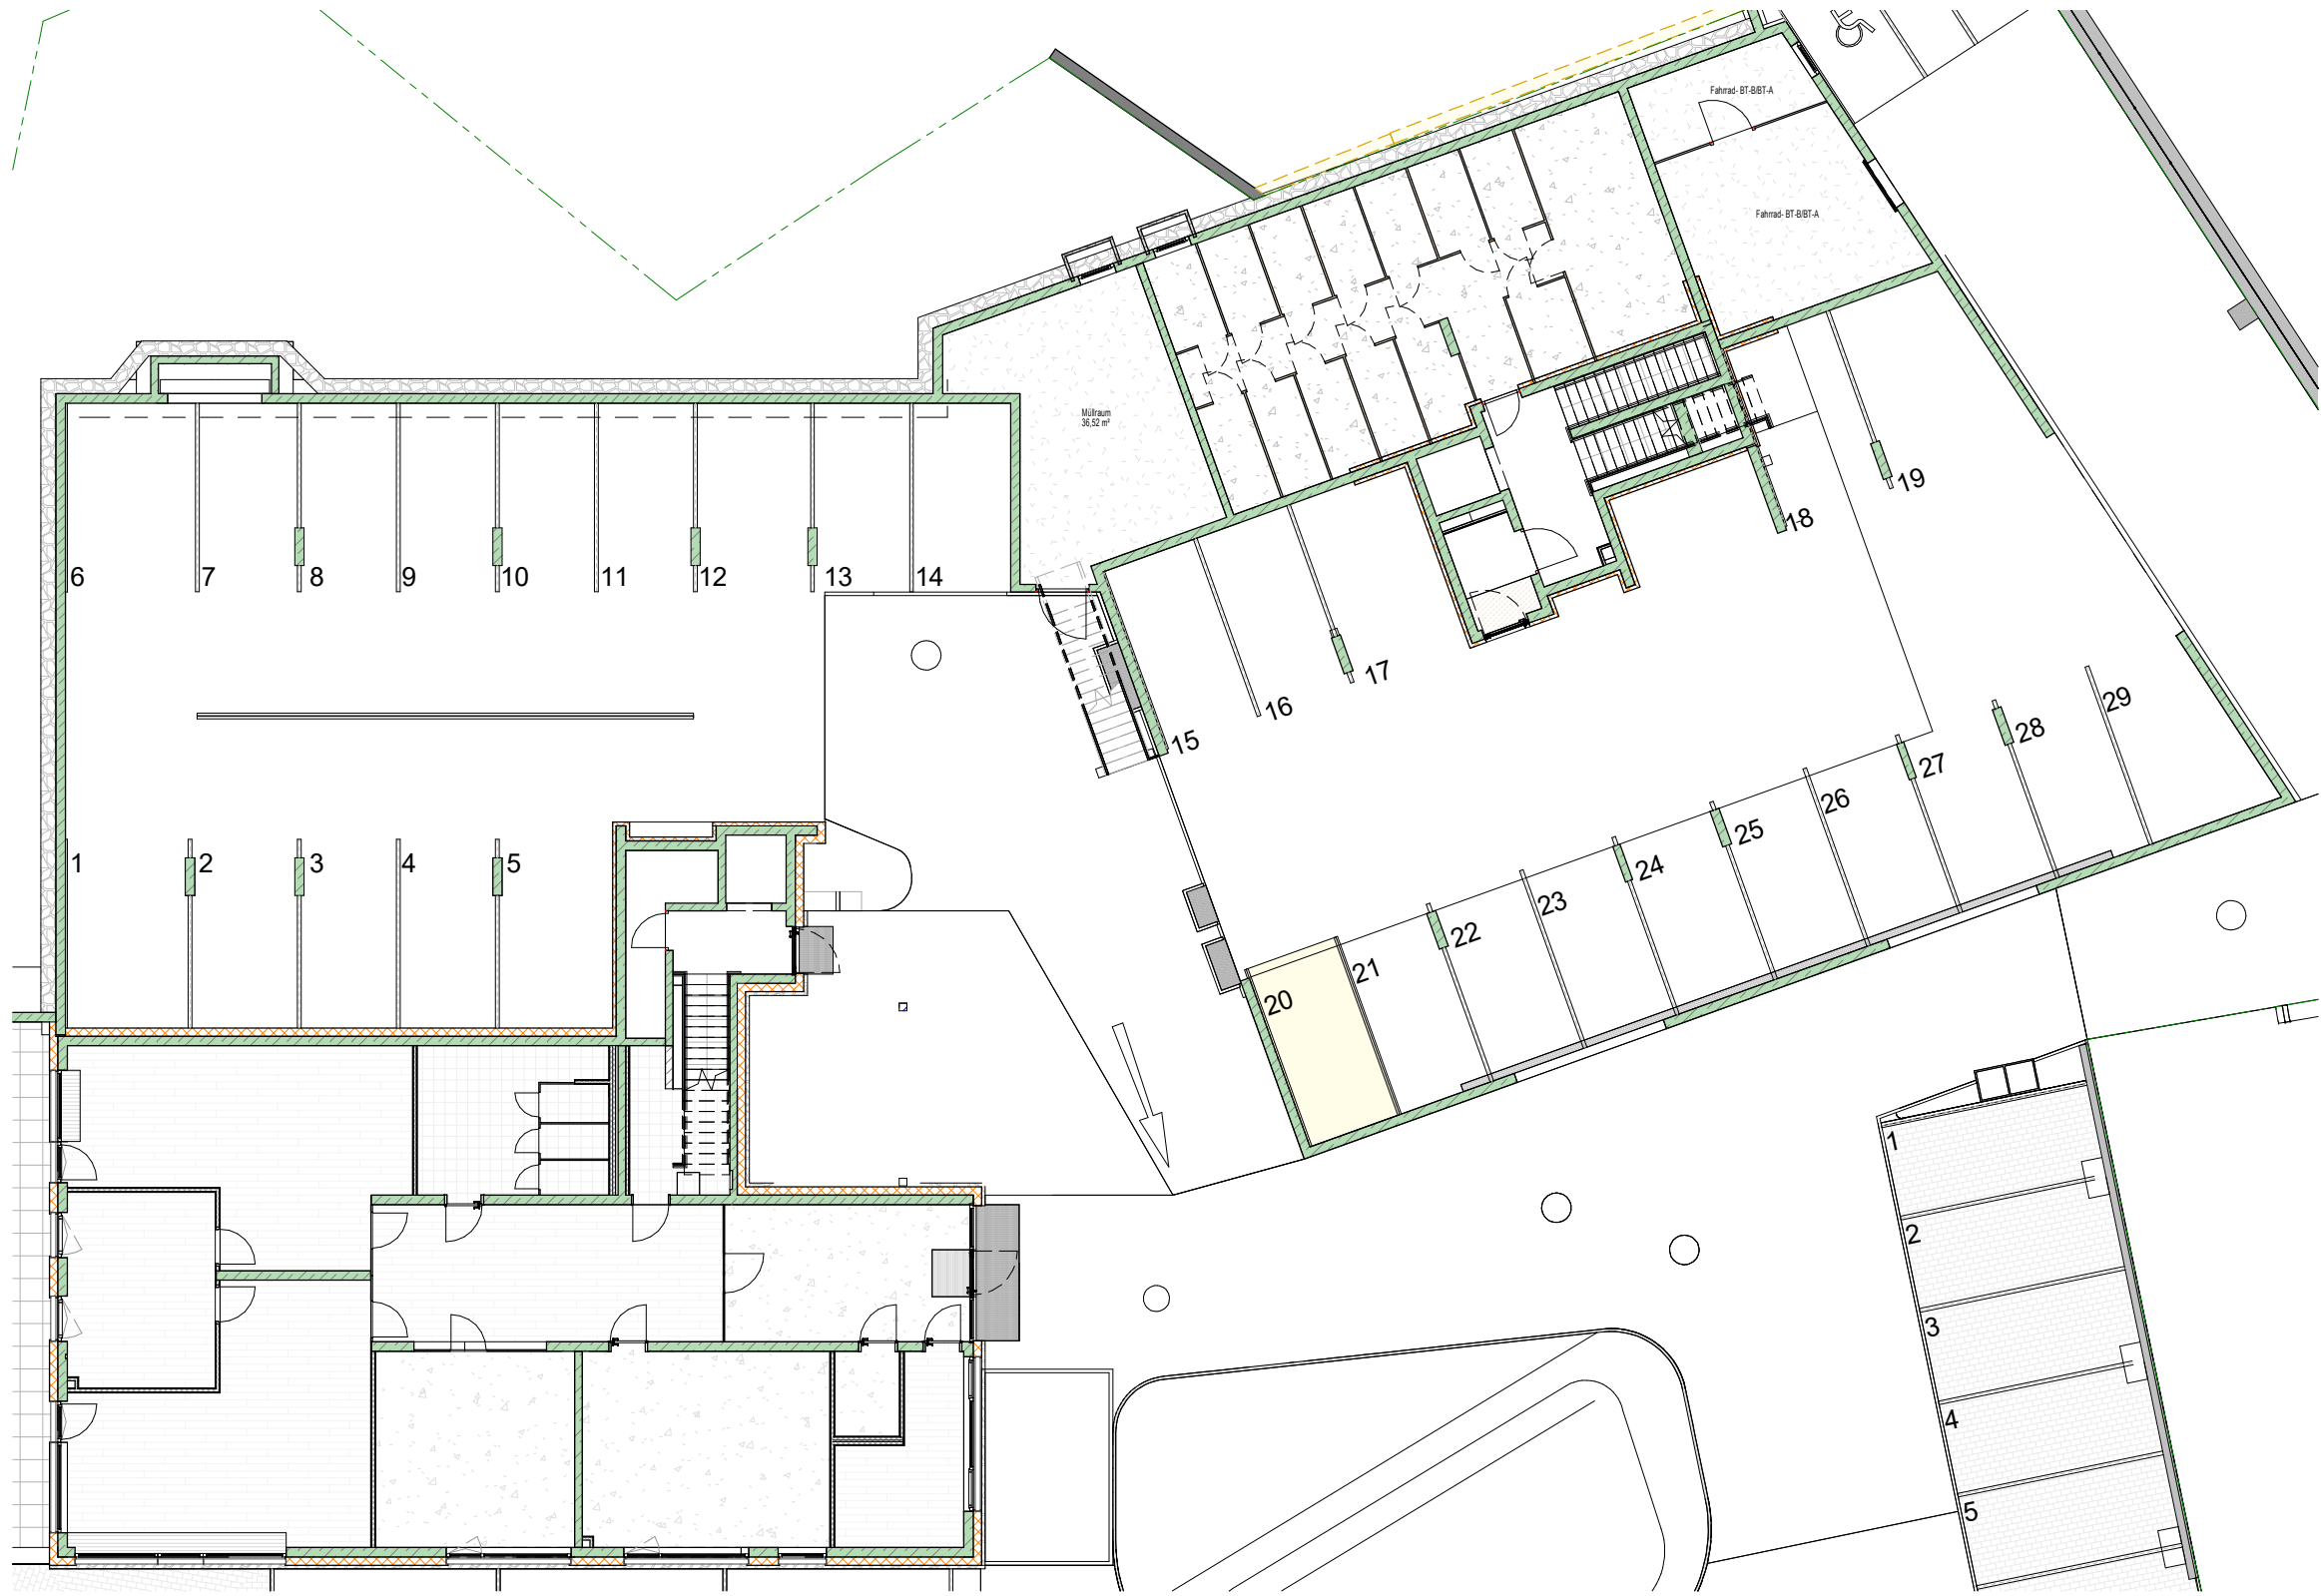


Übersichtsplan

M 1:500

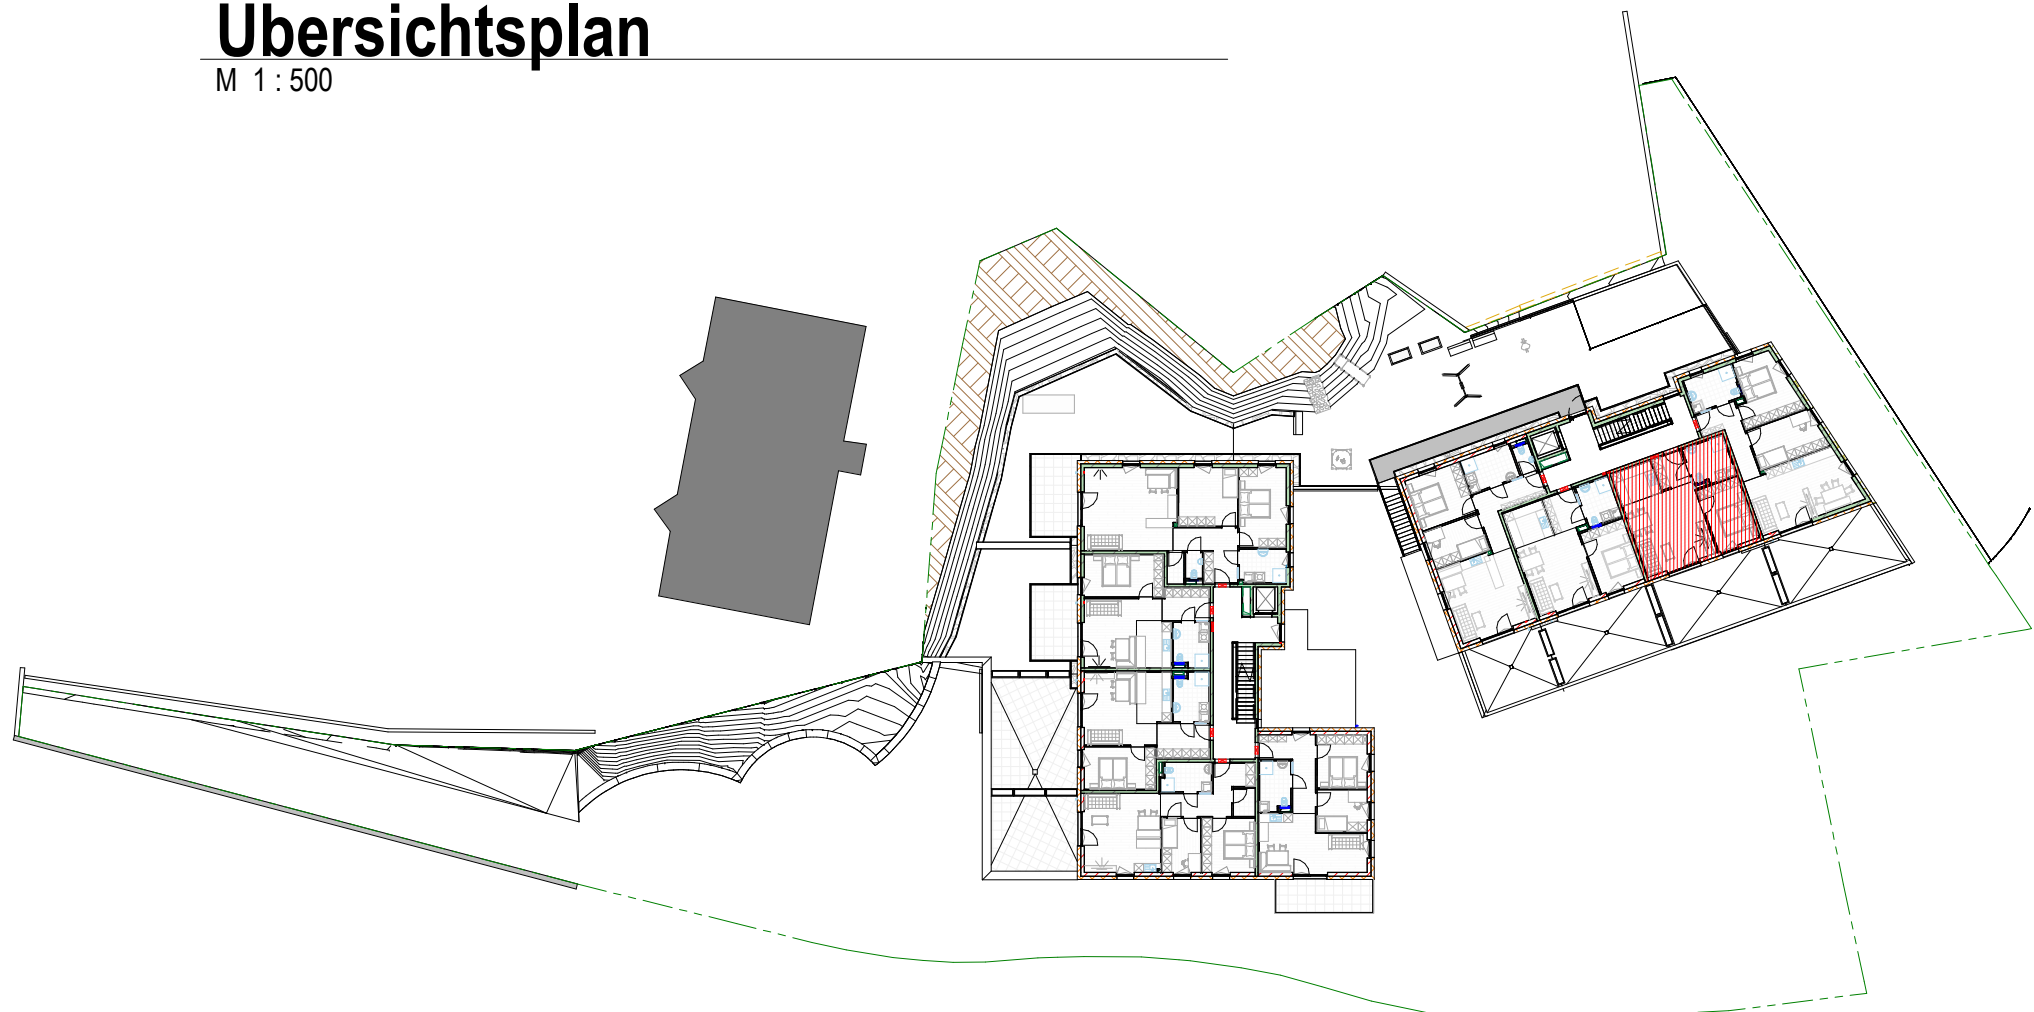


1.OG Top W21

M 1:50

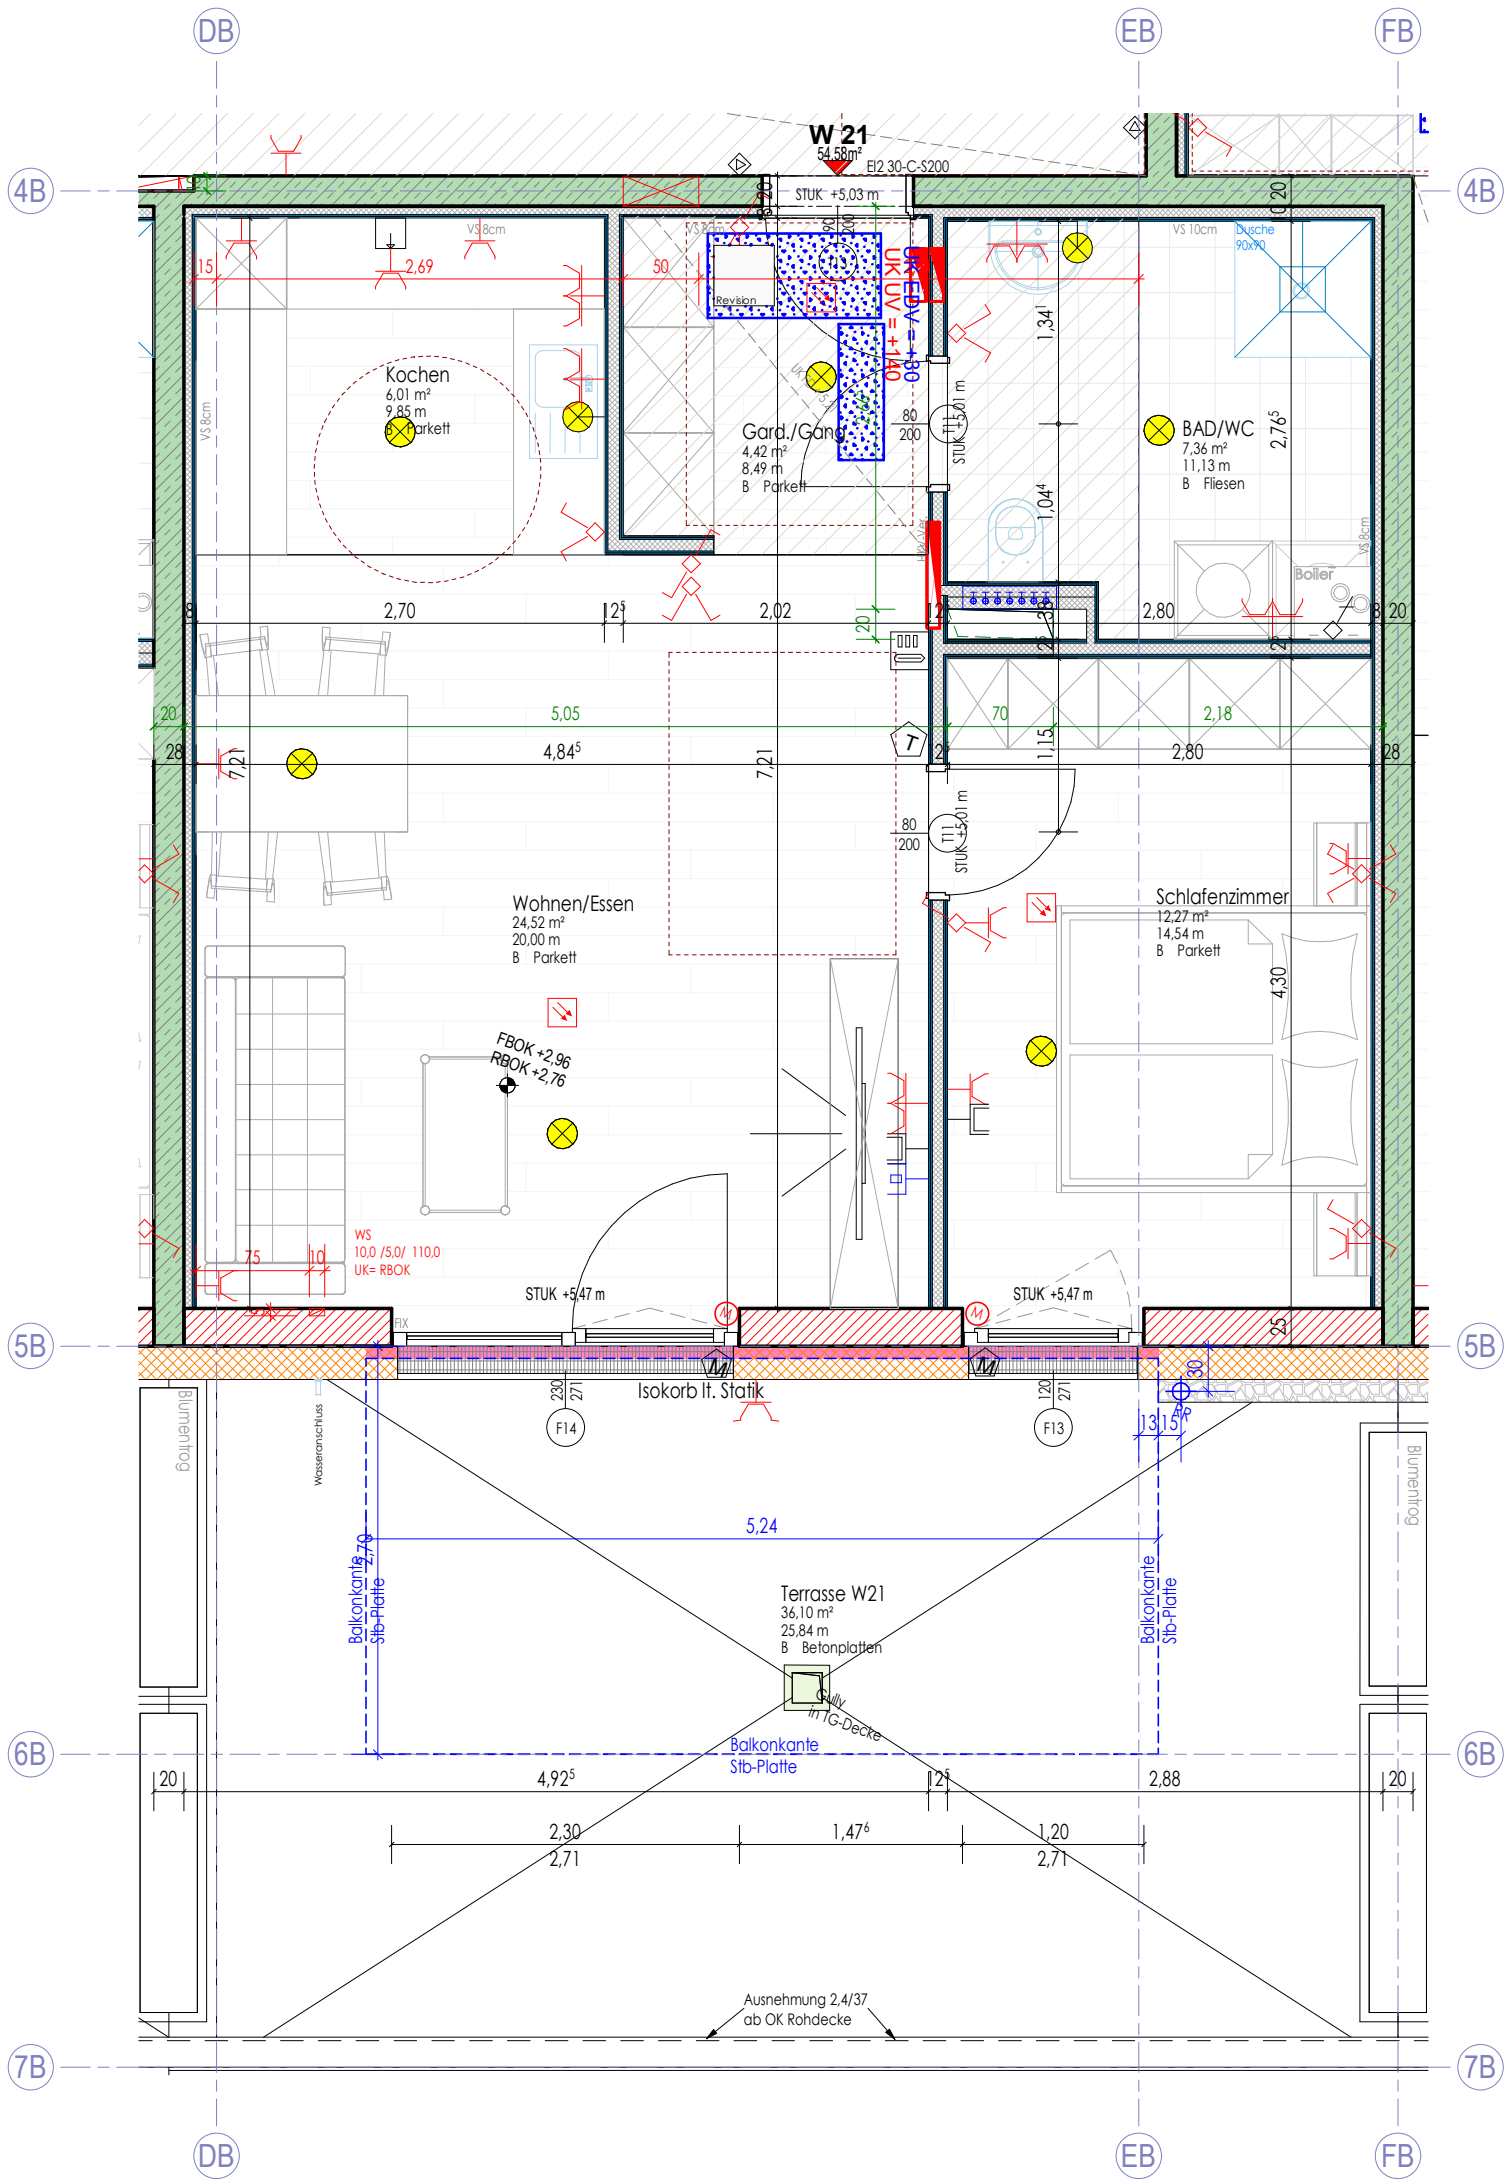

Grundriss UG BT-B

M 1:200

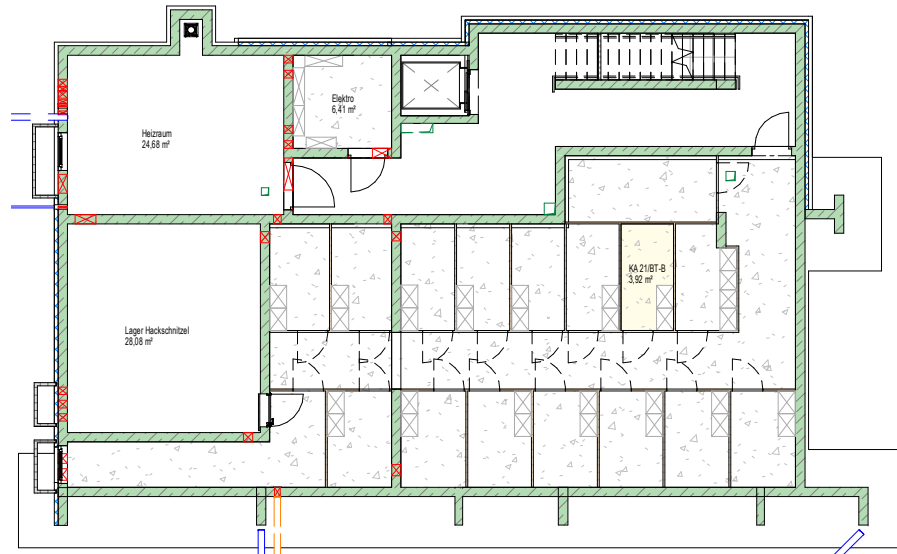

W21 BT-B / OG1				
Nr	Top	Name	Röchenzuordnung	Fläche
BT-B W21		Schlafzimmer		12,27 m²
BT-B W21		BAD/WC		7,36 m²
BT-B W21		Gang/Gang		4,42 m²
BT-B W21		Kochen		6,01 m²
BT-B W21		Wohnen/Essen		24,52 m²
				54,58 m²
BT-B W21		Terrasse W21	Balkon/Terrasse	36,10 m²
				36,10 m²
BT-B W21		KA 21/BT-B	Kellerabteil	3,92 m²
				3,92 m²
				94,60 m²

LEGENDE			
Kommunikation		Datenanschlussdose 1-fach	Schalter
Gefahrenmelde/Überwachung		Rauchwammler - Batterie	Ausschalter
Klingel-/Sprechanlage/ELA		Innensprechstelle	Serienschalter
Empfangstechnik		Klingeltaster	Wechselschalter
Leuchte (diverse)		SAT-Anschlussdose	Kreuzschalter
		Typ10 - Treppenhauseleuchte Wand	Bewegungsmelder 360°
		Typ10 - Treppenhauseleuchte	Schuko 1-fach Steckdose
		Wandauslass für Leuchtenanschluss	Schuko 2-fach Steckdose waagrecht
		Deckenauslass für Leuchtenanschluss	Herd-Anschlussdose
		Retlungszeichen - PL	Elektrischer Anschluss, allgemein, 1 pol.
			Anschluss Raffstore
			Begleitet Wohnraumlüftung
			Thermostat
			Thermostat

LEGENDE			
	STAHLBLETON	FOK Fundament Oberkante	MOK Maueroberkante
	STAHLBLETON AUF SICHT	FUK Fundament Unterkante	SOK Säulenoberkante
	ZIEGELMAUERWERK	RBOK Rohboden Oberkante	RPH Roh Parapethöhe
	WDG - ohne Brandschutz	RBUK Rohboden Unterkante	FPH Fertig Parapethöhe
	WDG - Mineralwolle	POK Pflasteroberkante	STUK Sturzunterkante
	WDG - XPS	WD Wanddurchbruch	UKFD Unterkannte Fertige Decke
		WS Wandschlitz	WDG Wärmedämmung
		RDOK Rohdeckenoberkante	D Drehflügel
		RDUK Rohdeckenunterkante	DK Drehkipplügel
		DD Deckendurchbruch	FIX Fixverglasung
		BD Bodendurchbruch	
	Trockenbau		

wohnungspan

WA Obermarkt

Wohnanlage mit 29 Einheiten

Top W21

17-879

zeichner	plannummer	datum	Wie angezeigt
vp	7.21a	30.09.2021	
änderung		datum	zeichner
Fahrradraum BT/A u. BT/B geändert		03.11.2021	vp

Das Urheberrecht an diesen Zeichnungen u. allen Beilagen ist und verbleibt in unserem Büro. Ohne unsere Zustimmung dürfen sie nicht kopiert oder vervielfältigt, auch niemals Dritten mitgeteilt oder zugänglich gemacht werden.

Maße sind im Plan und auf der Baustelle zu überprüfen, insbesondere auf Übereinstimmung mit anderen auf den entsprechenden Bauteil bezogenen Plänen (Schildpläne etc.). Unstimmigkeiten sind der Bauleitung und dem Planer mitzuteilen.

DESIGN u. KONSTRUKTION NEURAUTER

BM. ING. DIETMAR NEURAUTER

PLANUNG - BAULEITUNG - STATIK

A-6424 SILZ, FABRIKSTRASSE 8, tel.: 05263/6200 fax: 05263/6200 24, email: office@dkn.at