




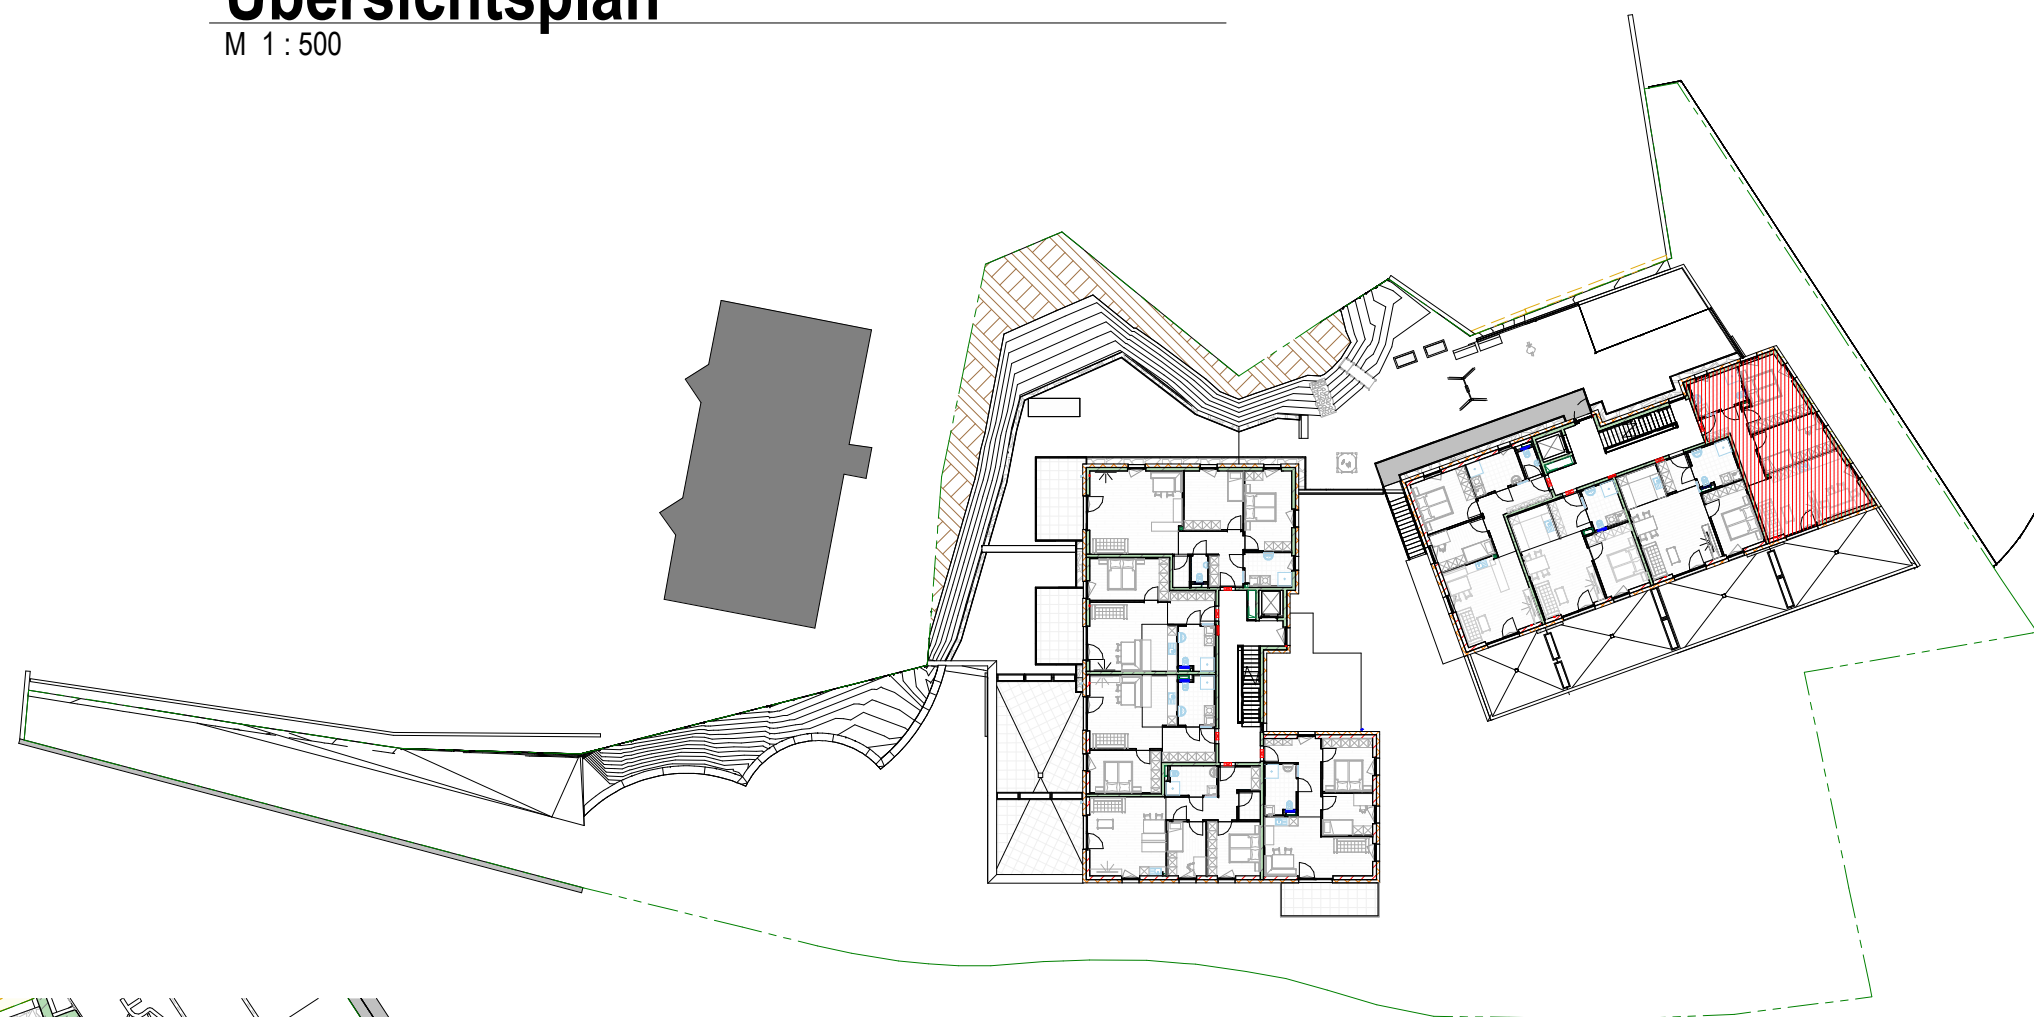


1.OG Top W22
M 1 : 50

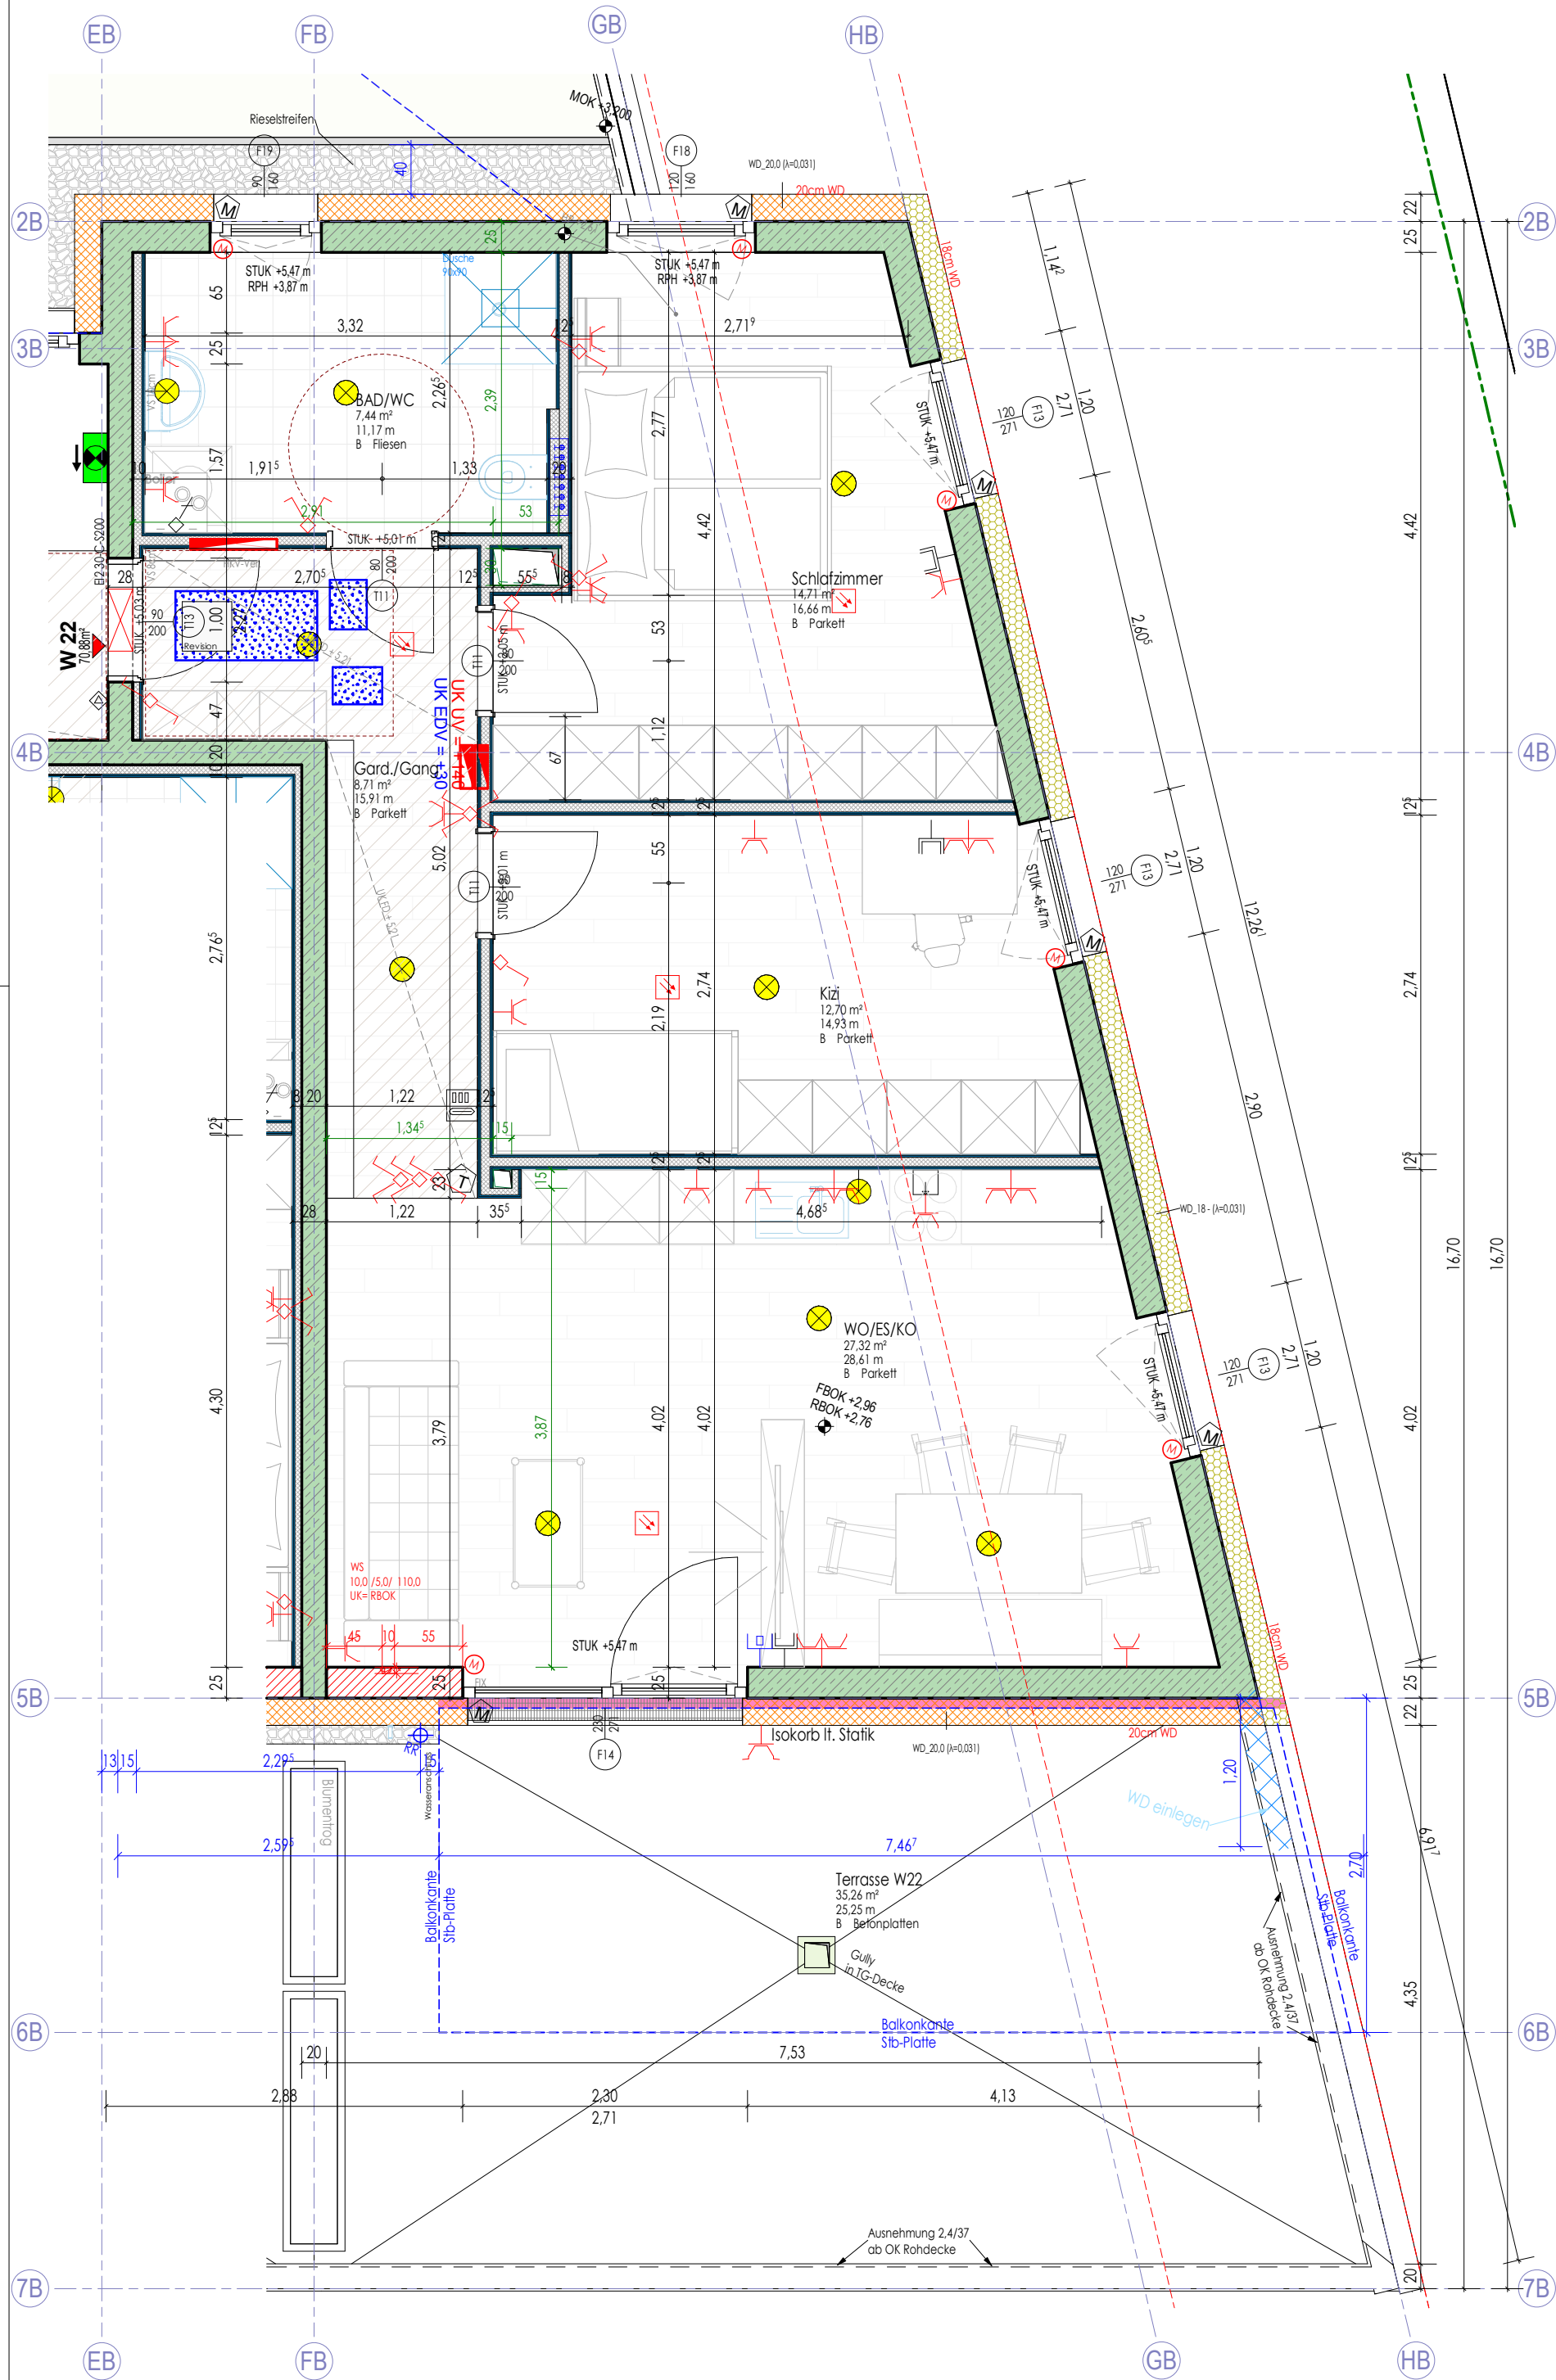

Erdgeschoss
M 1 : 200

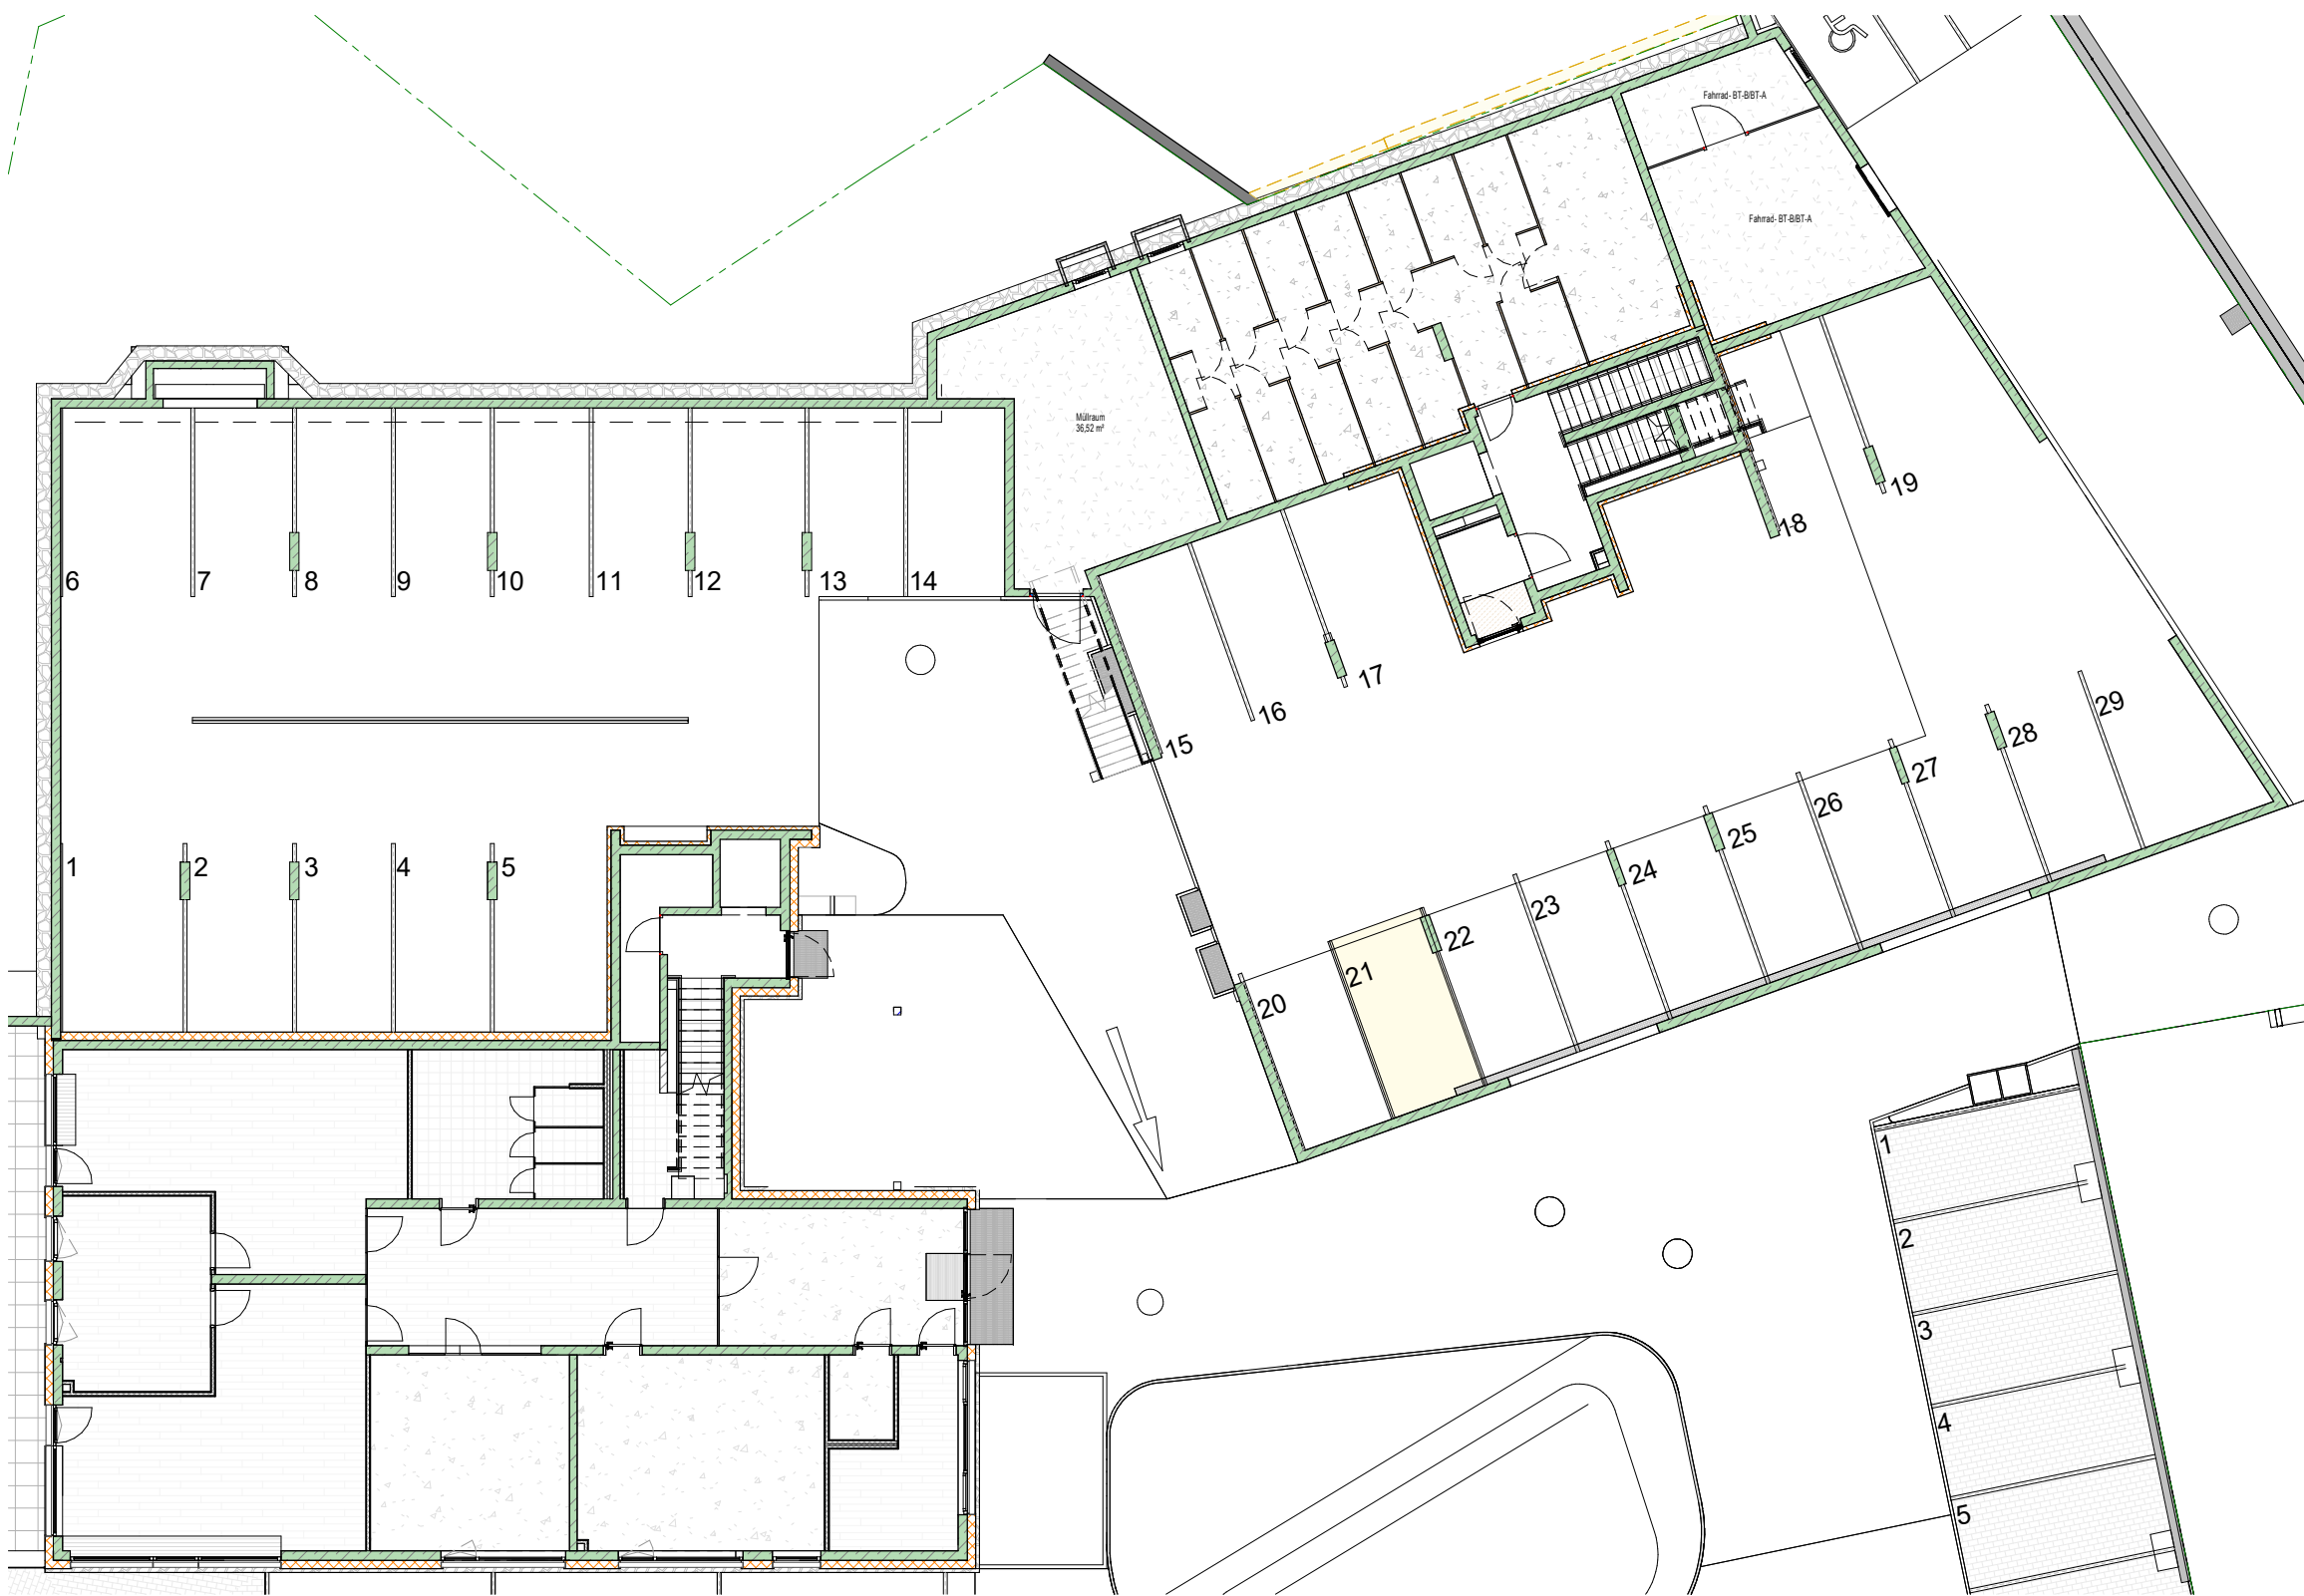

Grundriss UG BT-B
M 1 : 200

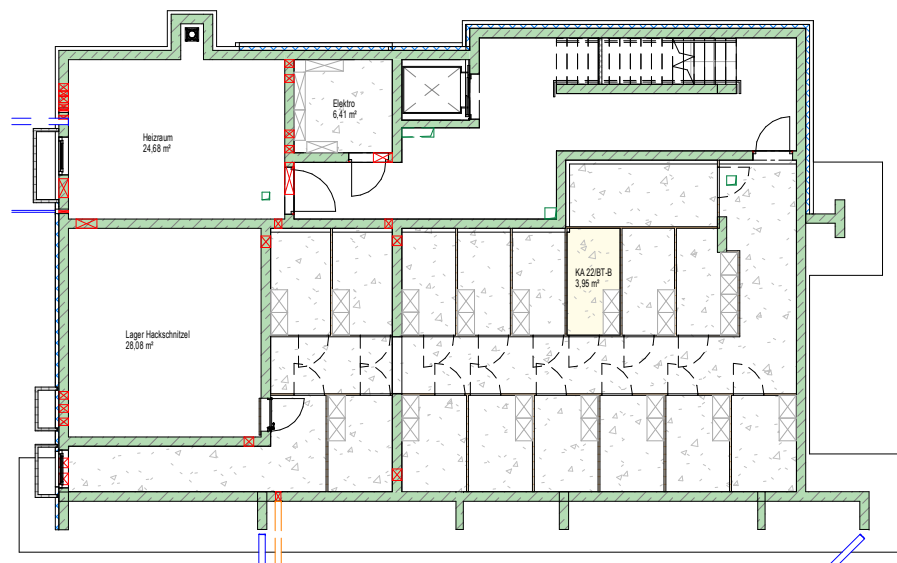

W22 BT-B / OG1				
Nr	Top	Name	Flächenzuordnung	Räche
BT-B W22	Kai			12,70 m²
BT-B W22	Schlafzimmer			14,71 m²
BT-B W22	BAD/WC			7,44 m²
BT-B W22	Gang/Köing			8,71 m²
BT-B W22	WO/ES/KO			27,32 m²
BT-B W22				70,88 m²
BT-B W22	Terrasse W22	Balkon/Terrasse		35,26 m²
BT-B W22				35,26 m²
BT-B W22	KA 22/BT-B	Kellerräume		3,95 m²
BT-B W22				110,09 m²

LEGENDE

Kommunikation: Datenanschlussdose 1-fach, Gefahrenmelde-/Überwachung: Rauchwammler - Batterie, Klingel-/Sprechanlage/ELA: Innensprechstelle, Klingelaster, Empfangstechnik: SAT-Anschlussdose, Typ10 - Treppenhauseleuchte Wand, Typ10 - Treppenhauseleuchte, Leuchte (diverse): Wandauslass für Leuchtenanschluss, Deckenauslass für Leuchtenanschluss, Rettungszeichen - PL

Schalter: Steckdose, Dose/Kasten, Thermostat

Ausschalter: Serienschalter, Wechselschalter, Kreuzschalter, Bewegungsmelder 360°, Schuko 1-fach Steckdose, Schuko 2-fach Steckdose waagrecht, Herd-Anschlussdose, Elektrischer Anschluss, allgemein, 1 pol., Anschluss Raffstore, Beglengerät Wohnraumlüftung, Thermostat

LEGENDE

STAHLBEITON, STAHLBEITON AUF SICHT, ZIEGELMAUERWERK, WDG - ohne Brandschutz, WDG - Mineralwolle, WDG - XPS, Trockenbau, FOK Fundament Oberkante, FLK Fundament Unterkante, RBOK Rohboden Oberkante, RBUK Rohboden Unterkante, POK Plasteroberkante, WD Wanddurchbruch, WS Wandschlitz, RDOK Rohdeckenoberkante, RDUK Rohdeckenunterkante, DD Deckendurchbruch, BD Bodendurchbruch, MOK Maueroberkante, SOK Säulenoberkante, RPH Roh Parapethöhe, RPH Fertig Parapethöhe, STUK Sturtoberkante, UKFD Unterkante Fertige Decke, WDG Wärmedämmung, D Drehtügel, DK Drehtüpfel, RIX Fixverglasung

projekt: **WA Obermarkt**
Wohnanlage mit 29 Einheiten

planinhalt: **Top W22**

zeichner: **vp** plannummer: **7.22a** datum: **30.09.2021** wie angezeigt: **Wie angezeigt**

anänderung: **Fahrradraum BT/A u. BT/B geändert** datum: **03.11.2021** zeichner: **vp**

17-879

wohnungsplan

DKN

DESIGN u. KONSTRUKTION NEURAUTER
BM. ING. DIETMAR NEURAUTER
PLANUNG - BAULEITUNG - STATIK

A-6424 SILZ, FABRIKSTRASSE 8, tel.: 05263/6200 fax: 05263/6200 24, email: office@dkn.at