



Erdgeschoss

M 1:200

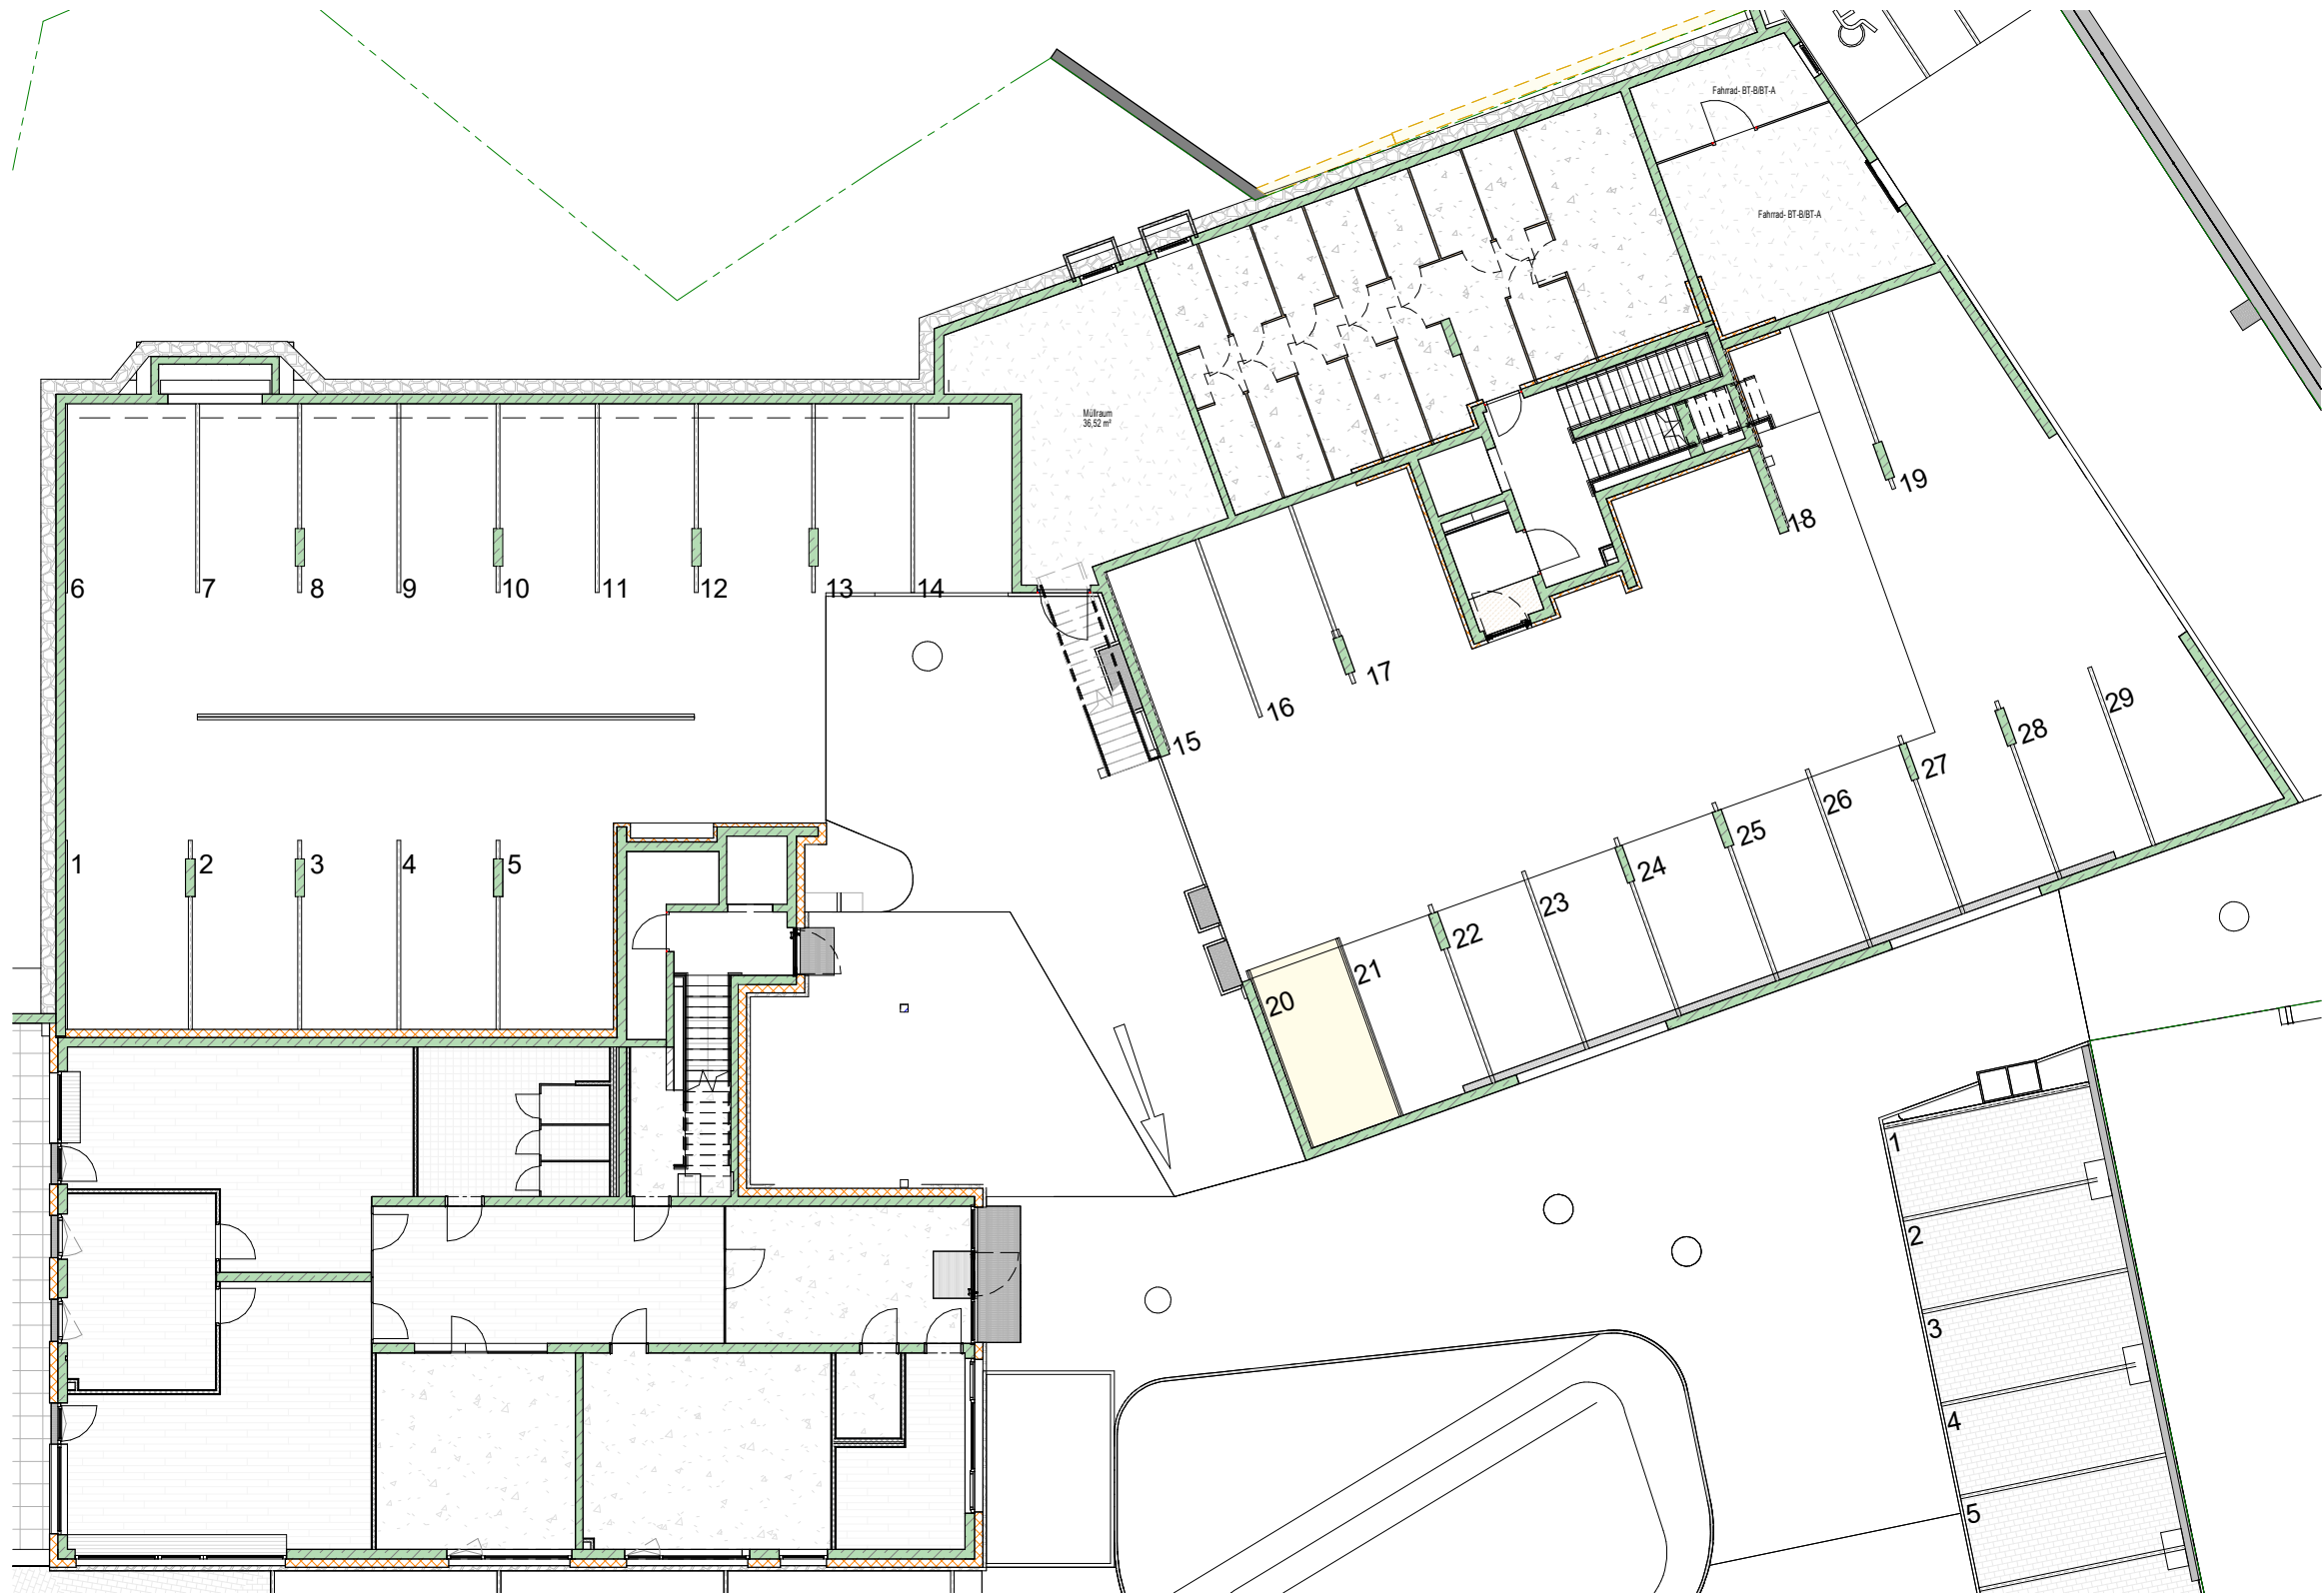


Übersichtsplan

M 1:500

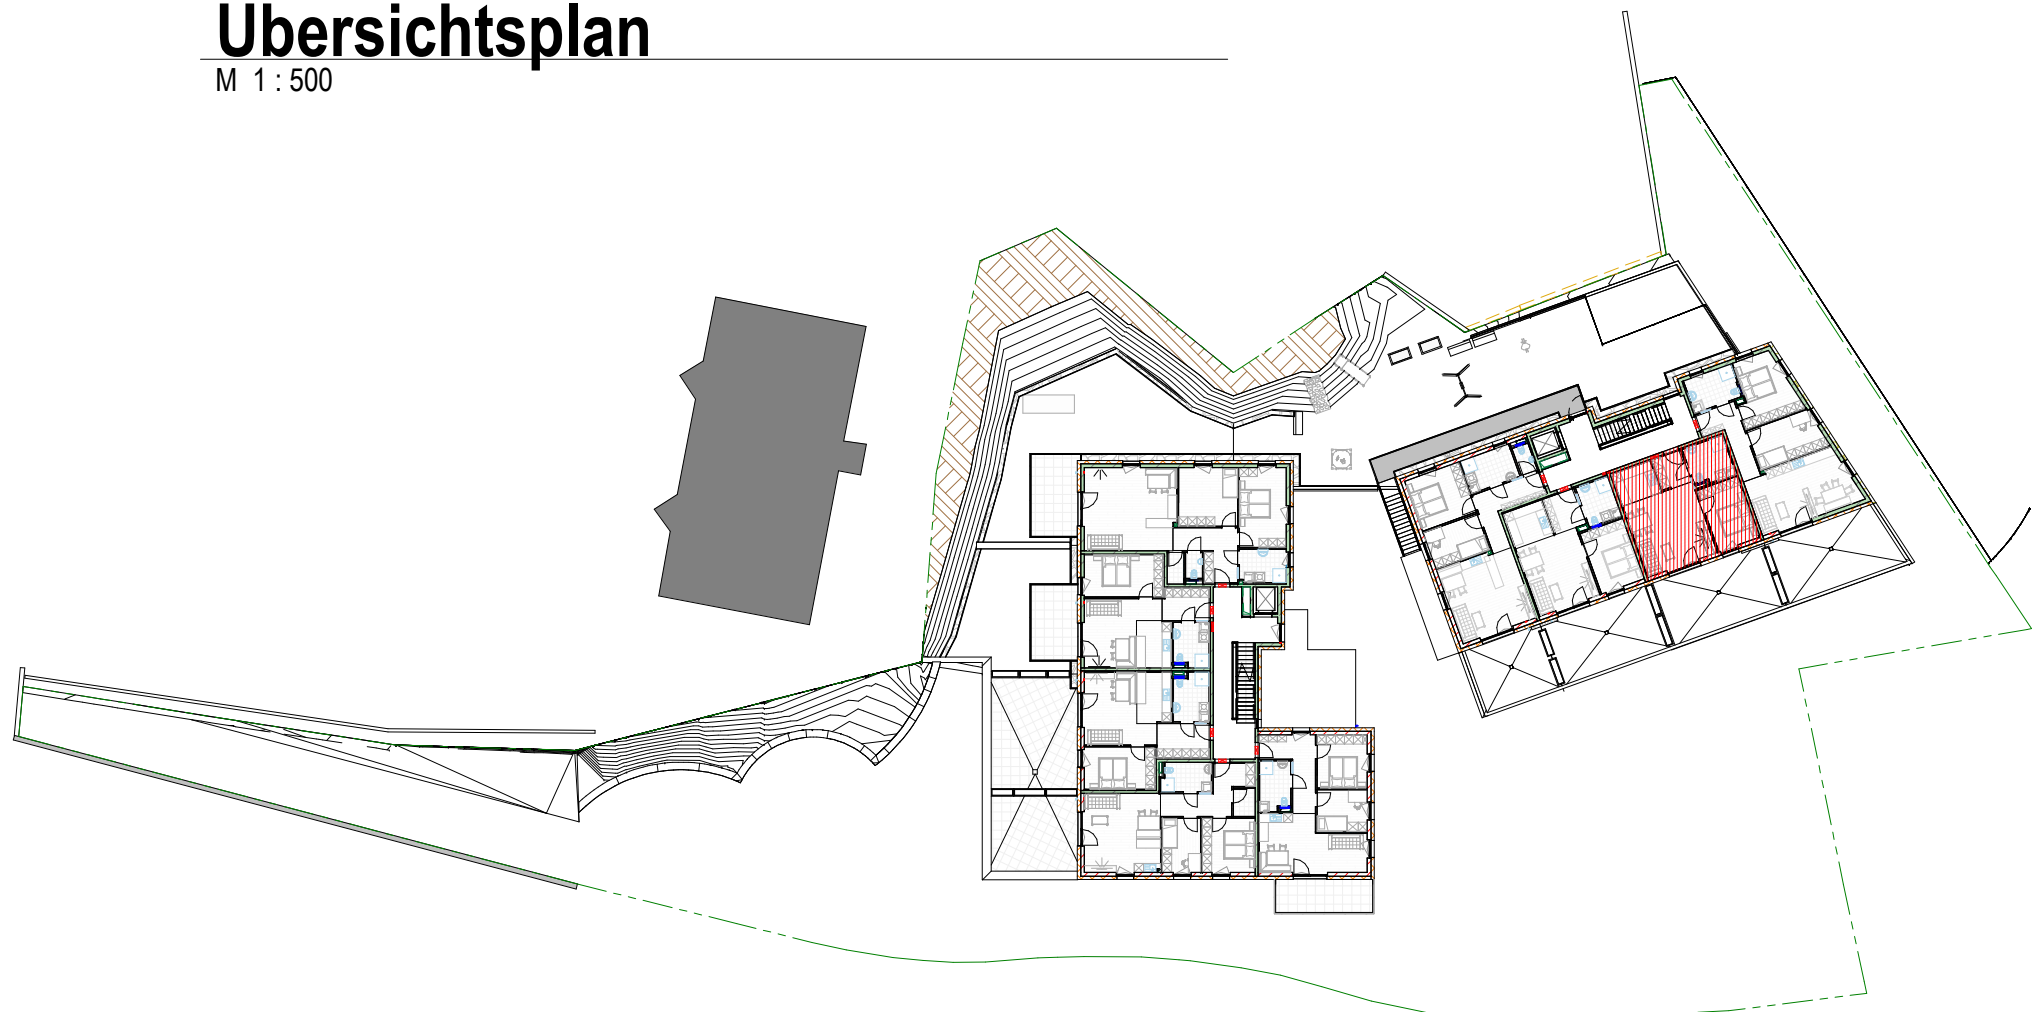


1.OG Top W21

M 1:50

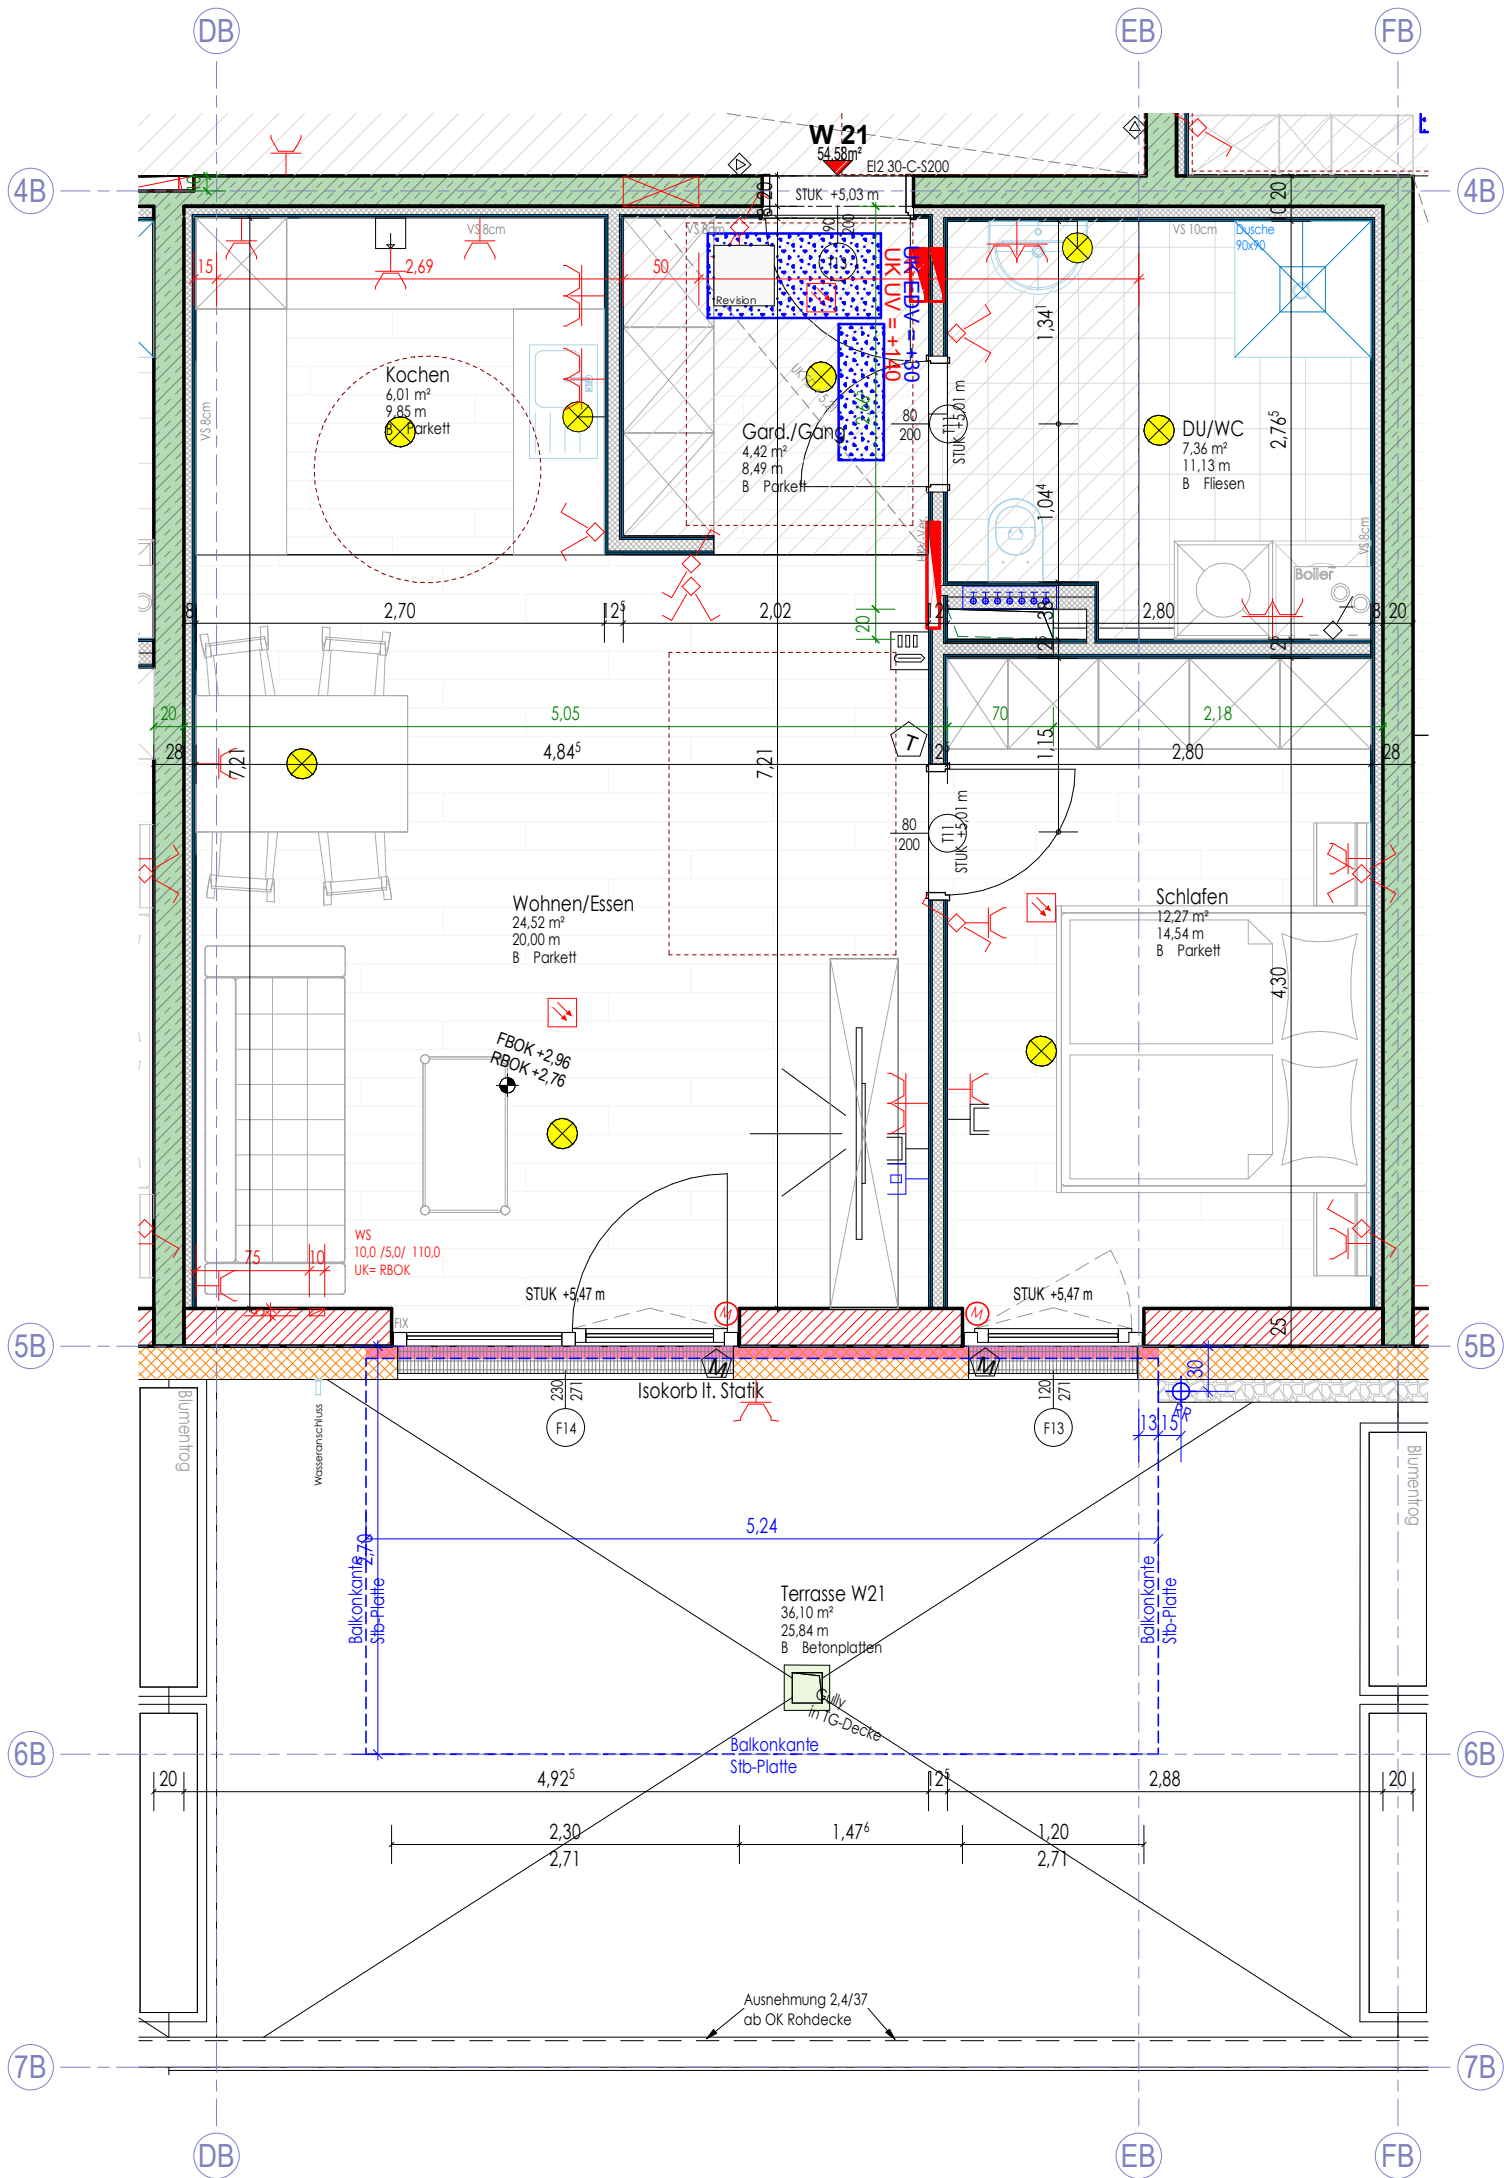

Grundriss UG BT-B

M 1:200

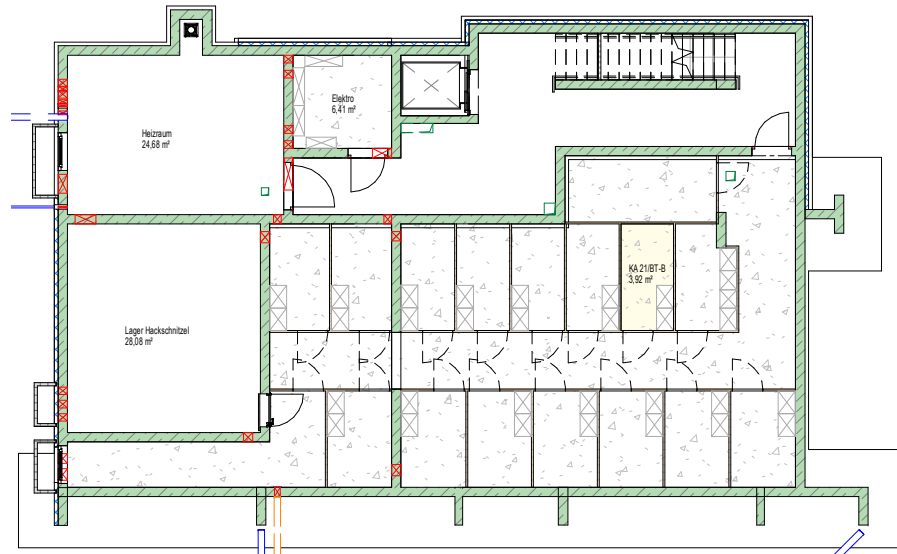

W21 BT-B / OG1				
Nr	Top	Name	Flächenzuordnung	Fläche
BT-B W21		Schlafen		12,27 m²
BT-B W21		DU/WC		7,36 m²
BT-B W21		Gard./Gang		4,42 m²
BT-B W21		Kochen		6,01 m²
BT-B W21		Wohnen/Essen		24,52 m²
BT-B W21				54,58 m²
BT-B W21		Terrasse W21	Balkon/Terrasse	36,10 m²
BT-B W21				36,10 m²
BT-B W21		KA 21 BT-B	Kellerabteil	3,92 m²
				94,60 m²

LEGENDE			
Kommunikation		Datenanschlussdose 1-fach	Schalter
Gefahrenmelde/Überwachung		Rauchwammler - Batterie	Ausschalter
Klingel-/Sprechanlage/ELA		Innensprechstelle	Serienschalter
Empfangstechnik		Klingeltaster	Wechselschalter
Leuchte (diverse)		SAT-Anschlussdose	Kreuzschalter
		Typ10 - Treppenhauseleuchte Wand	Bewegungsmelder 360°
		Typ10 - Treppenhauseleuchte	Schuko 1-fach Steckdose
		Wandauslass für Leuchtenanschluss	Schuko 2-fach Steckdose waagrecht
		Deckenauslass für Leuchtenanschluss	Herd-Anschlussdose
		Rettungszeichen - PL	Elektrischer Anschluss, allgemein, 1 pol.
			Anschluss Ralfstore
			Begleugerät Wohnraumlüftung
			Thermostat
			Thermostat

LEGENDE			
STAHLBEITON		FOK Fundament Oberkante	MOK Maueroberkante
STAHLBEITON AUF SICHT		FUK Fundament Unterkante	SOK Säulenoberkante
ZIEGELMAUERWERK		RBOK Rohboden Oberkante	RPH Roh Parapethöhe
WDG - ohne Brandschutz		RBOK Rohboden Unterkante	FPH Fertig Parapethöhe
WDG - Mineralwolle		POK Pfasteroberkante	STUK Sturzunterkante
WDG - XPS		WD Wandaufbruch	UKFD Unterkante Fertige Decke
Trockenbau		WS Wandschlitz	WDG Wärmedämmung
		RDOCK Rohdeckenoberkante	D Drehtügel
		RDUK Rohdeckenunterkante	DK Drehtüpfel
		DD Deckendurchbruch	RIX Fixvergassung
		BD Bodendurchbruch	

wohnungsplan

DKN

projekt

WA Obermarkt

Wohnanlage mit 29 Einheiten

planinhalt:

Top W21

17-879

zeichner	plannummer	datum	Wie angezeigt
vp	7.21a	30.09.2021	
änderung		datum	zeichner
Fahrradraum BT/A u. BT/B geändert		03.11.2021	vp

Das Urheberrecht an diesen Zeichnungen u. allen Beilagen ist und verbleibt in unserem Büro. Ohne unsere Zustimmung dürfen sie nicht kopiert oder vervielfältigt, auch niemals Dritten mitgeteilt oder zugänglich gemacht werden.

Maße sind im Plan und auf der Baustelle zu überprüfen, insbesondere auf Übereinstimmung mit anderen auf den entsprechenden Bauteil bezogenen Plänen (Schildpläne etc.). J. Unstimmigkeiten sind der Bauleitung und dem Planer mitzuteilen.

DESIGN u. KONSTRUKTION NEURAUTER

BM. ING. DIETMAR NEURAUTER

PLANUNG - BAULEITUNG - STATIK

A-6424 SILZ, FABRIKSTRASSE 8, tel.: 05263/6200 fax: 05263/6200 24, email: office@dkn.at