



M 1 : 200

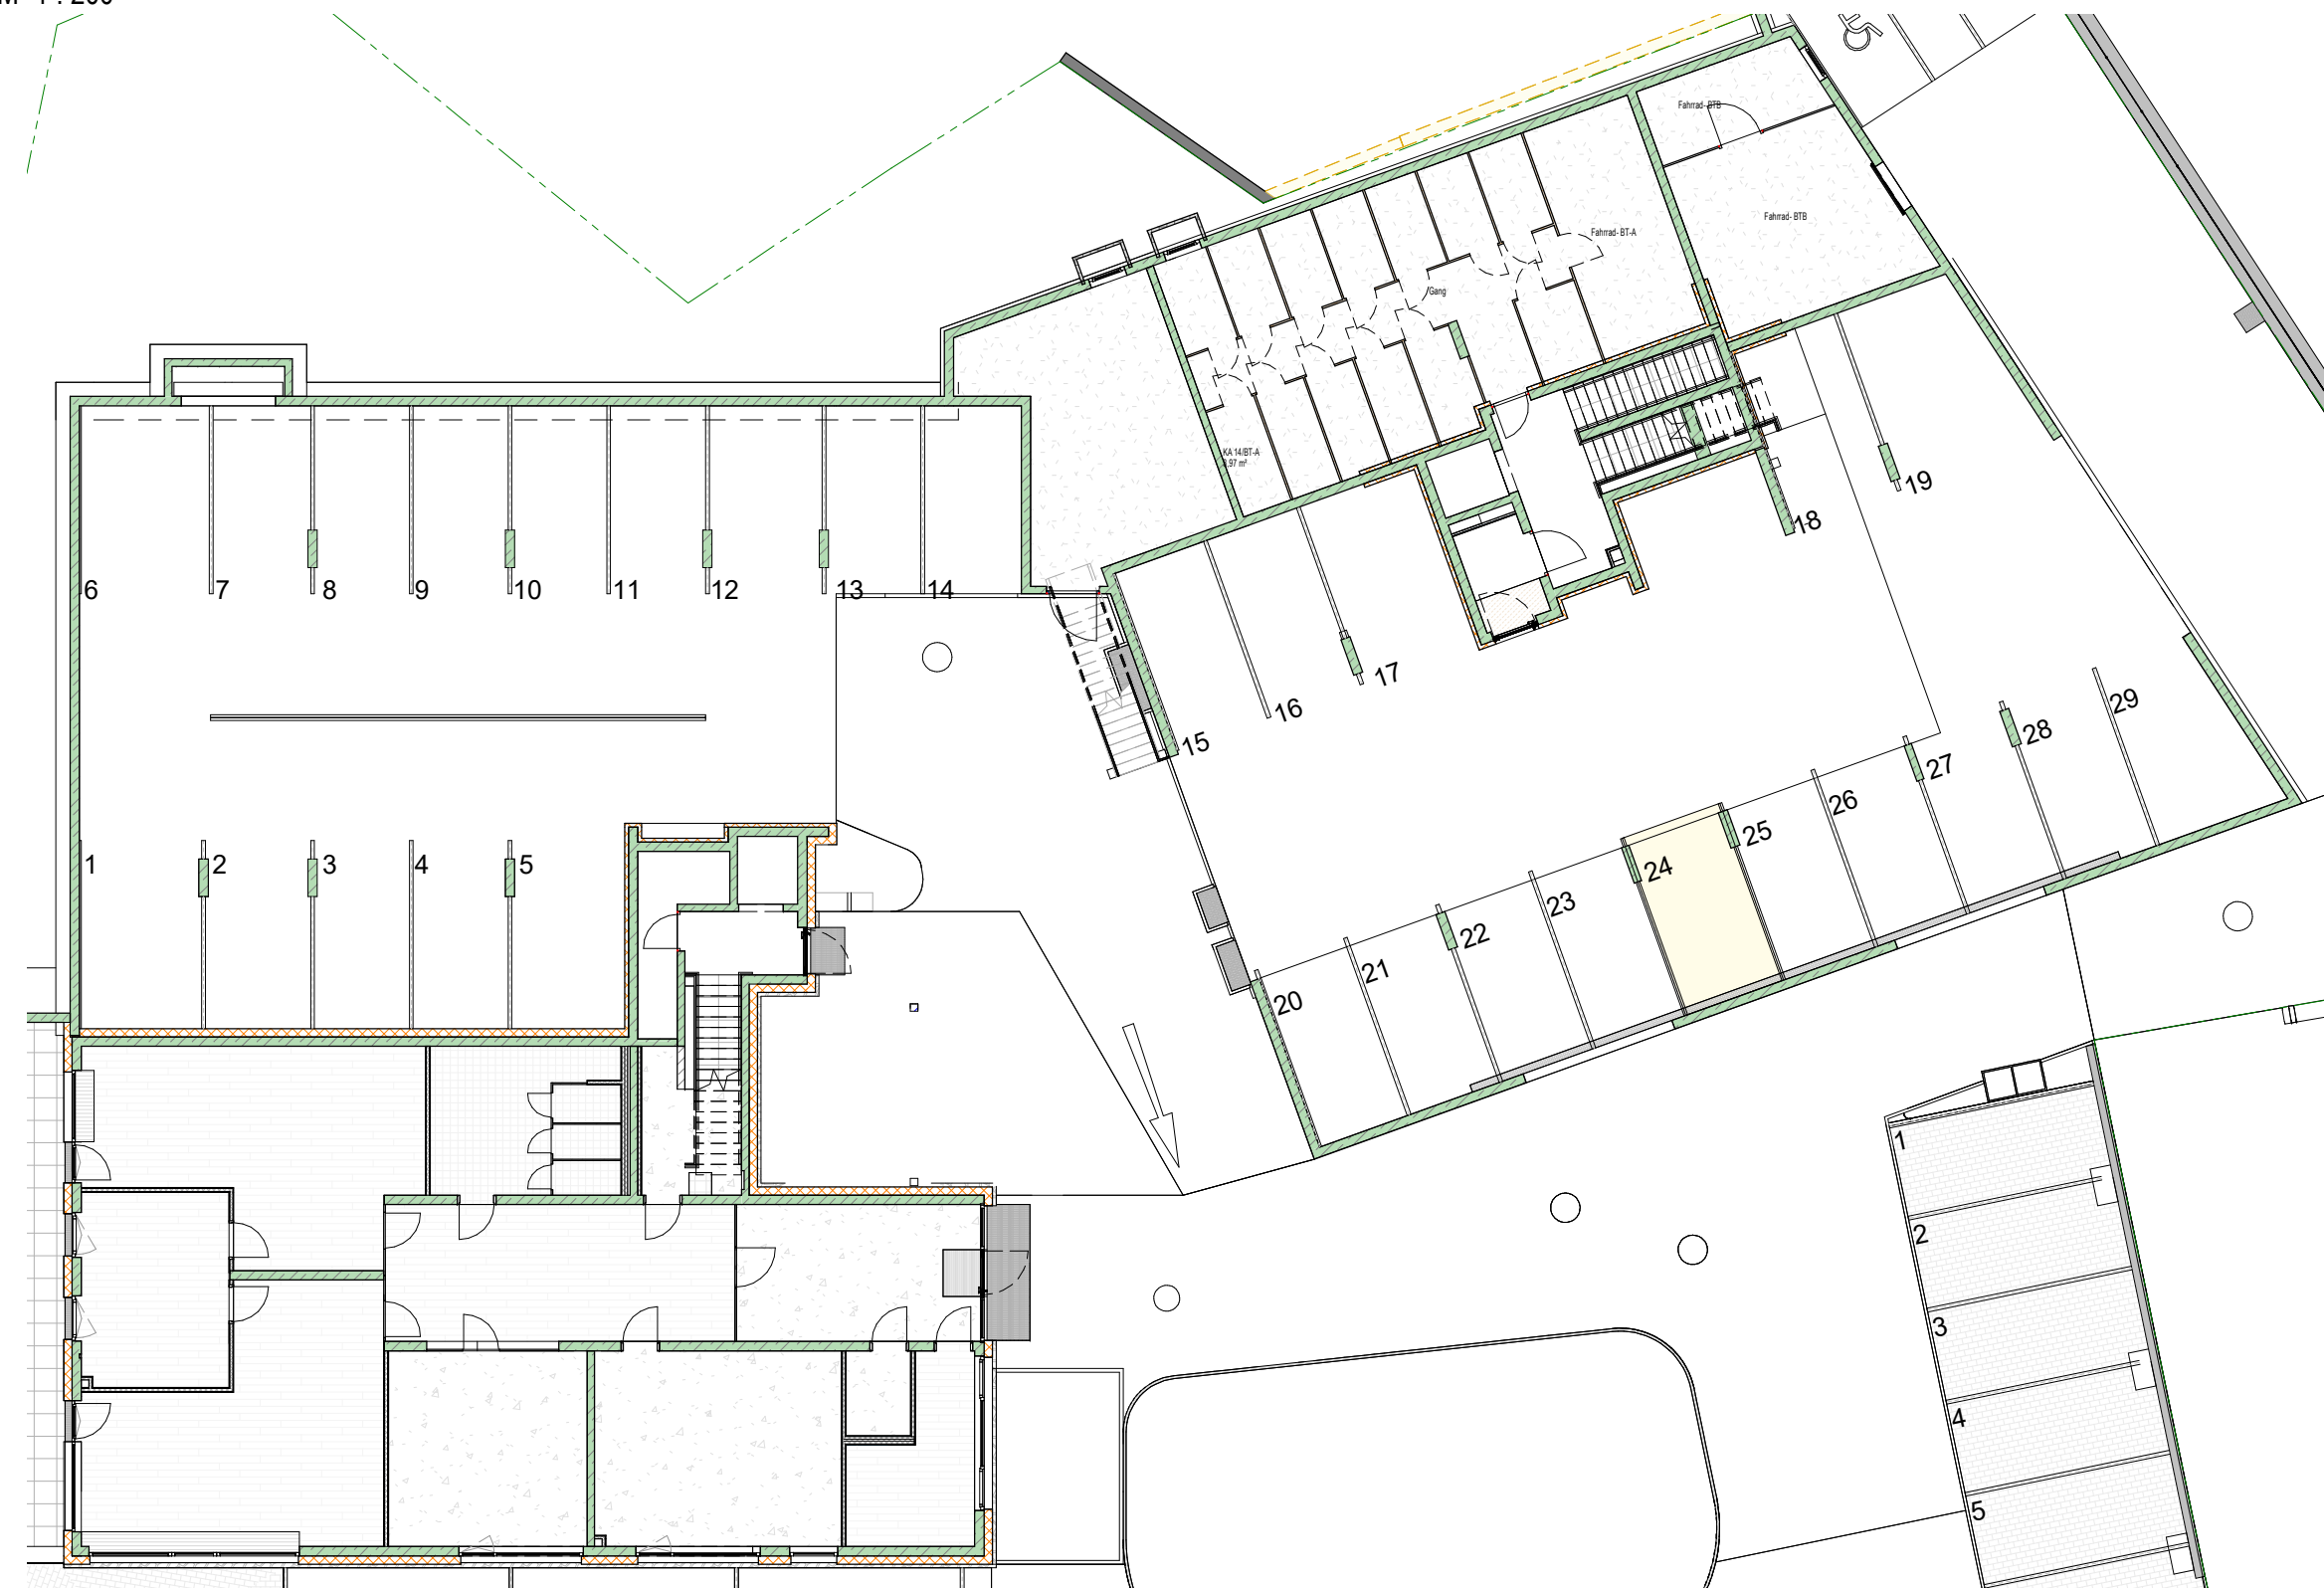

M 1 : 50

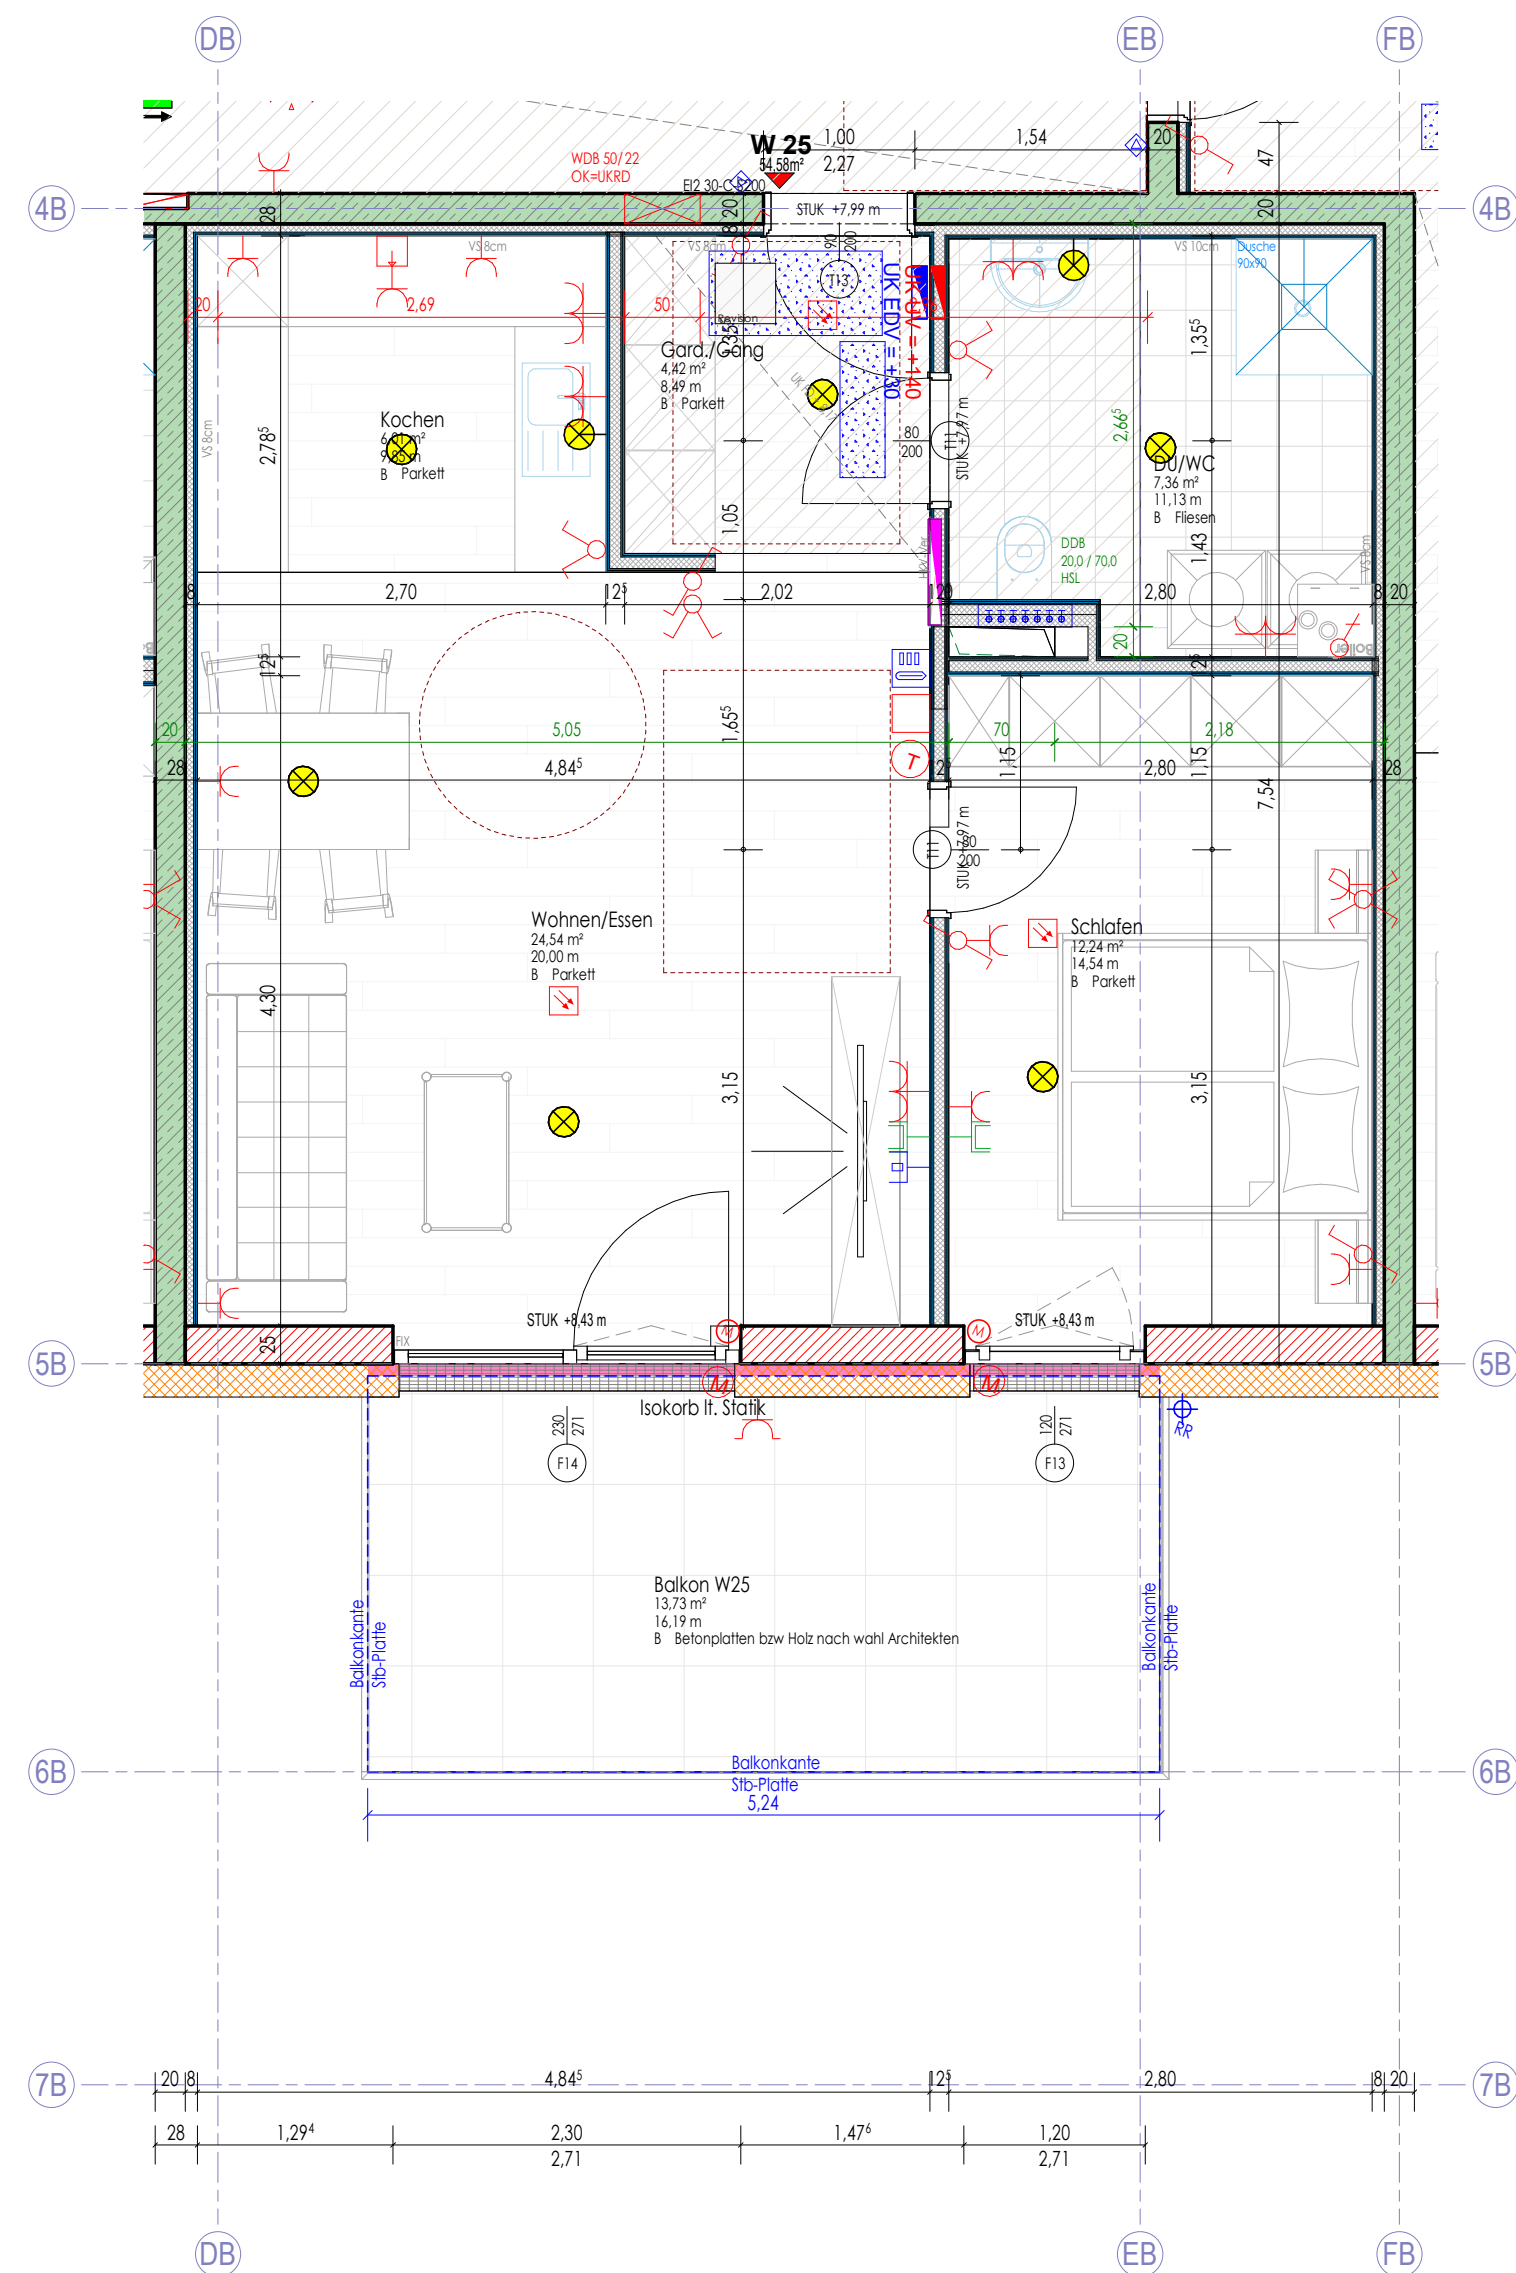


M 1 : 500




LEGENDE

Kommunikation		Datenanschlussdose 1-fach	Schalter		Ausschalter
Gefahrenmelde-/Überwachung		Rauchwarnmelder - Batterie			Serienschalter
Klingel-/Sprechanlage/ELA		Innensprechstelle			Wechselschalter
		Klingeltaster			Bewegungsmelder 360°
Empfangstechnik		SAI-Anschlussdose	Steckdose		Schuko 1-fach Steckdose
Leuchte (diverse)		Typ 10 - Treppenhausleuchte Wand			Schuko 1-fach Steckdose mit Klappdeckel
		Typ 10 - Treppenhausleuchte			Schuko 2-fach Steckdose waagerecht
		Wandauslass für Leuchtenanschluss	Dose/Kasten		Herd-Anschlussdose
		Deckenauslass für Leuchtenanschluss			Elektrischer Anschluss, allgemein, 1 pol.
		Retungszeichen - PL	Thermostat		Anschluss Raffstore Beglergerät Wohnraumlüftung
					Thermostat

LEGENDE

 	STAHLBEITON	FOK	Fundament Oberkante	MOK	Maueroberkante
	STAHLBEITON AUF SICHT	FUK	Fundament Unterkante	SOK	Säulenoberkante
	ZIEGELMAUERWERK	ROBK	Rohboden Oberkante	RPH	Roh Parapethöhe
	WDG - ohne Brandschutz	RBUK	Rohboden Unterkante	FPH	Fertig Parapethöhe
	WDG - Mineralwolle	POK	Pflasteroberkante	STUK	Sturzunterkante
	WDG - XPS	WD	Wanddurchbruch	UKFD	Unterkerle Fertige Decke
	Trockenbau	WS	Wandschütz	WDG	Wärmedämmung
		RODK	Rohdeckenoberkante	D	Drehlügel
		RDUK	Rohdeckenunterkante	OK	Drehkipp/Lügel
		DD	Deckendurchbruch	FLX	Fervergabung
		BD	Bodendurchbruch		

M 1 : 200

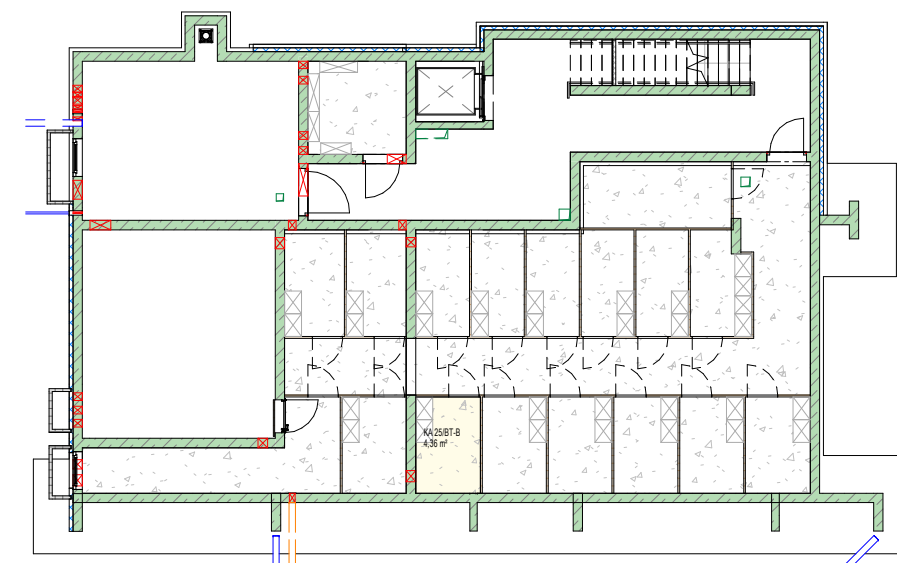

W25 BT-B / OG2				
Nr	Top	Name	Flächenzuordnung	Fläche
	BT-B W25	Gard./Gang		4,42
	BT-B W25	DU/WC		7,38
	BT-B W25	Kochen		11,01
	BT-B W25	Schlafen		12,24
	BT-B W25	Wohnen/Essen		24,54
				64,58
	BT-B W25	Balkon W25	Balkon/Terrasse	13,73
				13,73
	BT-B W25	KA 25 BT-B	Kellerabteil	4,38
				4,38
				72,07

wohnungspan

WA Obermarkt
Wohnanlage mit 29 Einheiten

planinhalt:

Top W25

17-879

[illegible]

Das Urheberrecht an diesen Zeichnungen u. allen Beilagen ist und verbleibt in unserem Büro. Ohne unsere Zustimmung dürfen sie nicht kopiert oder vervielfältigt, auch niemals Dritten mitgeteilt oder zugänglich gemacht werden.

Maße sind im Plan und auf der Baustelle zu überprüfen, insbesondere auf Übereinstimmung mit anderen auf den entsprechenden Bauteil bezogenen Plänen (Schlitzpläne etc.). Unstimmigkeiten sind der Bauleitung und dem Planer mitzuteilen.



DESIGN u. KONSTRUKTION NEURAUTER
BM. ING. DIETMAR NEURAUTER
PLANUNG - BAULEITUNG - STATIK

A-6424 SILZ, FABRIKSTRASSE 8, tel.: 05263/6200 fax: 05263/6200 24, email: office@dkn.at

N:_GHS SIEDLERBUND\WA Obermarkt Telfs 17-879\1. Planung Obermarkt\2.01 WA Obermarkt