




M 1 : 500

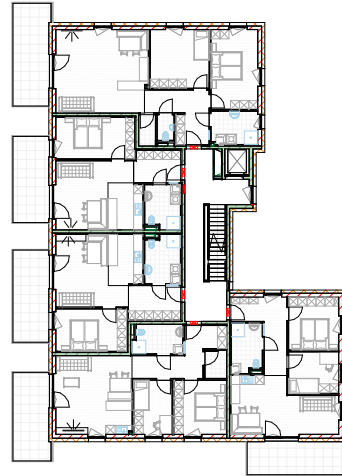


M 1 : 50

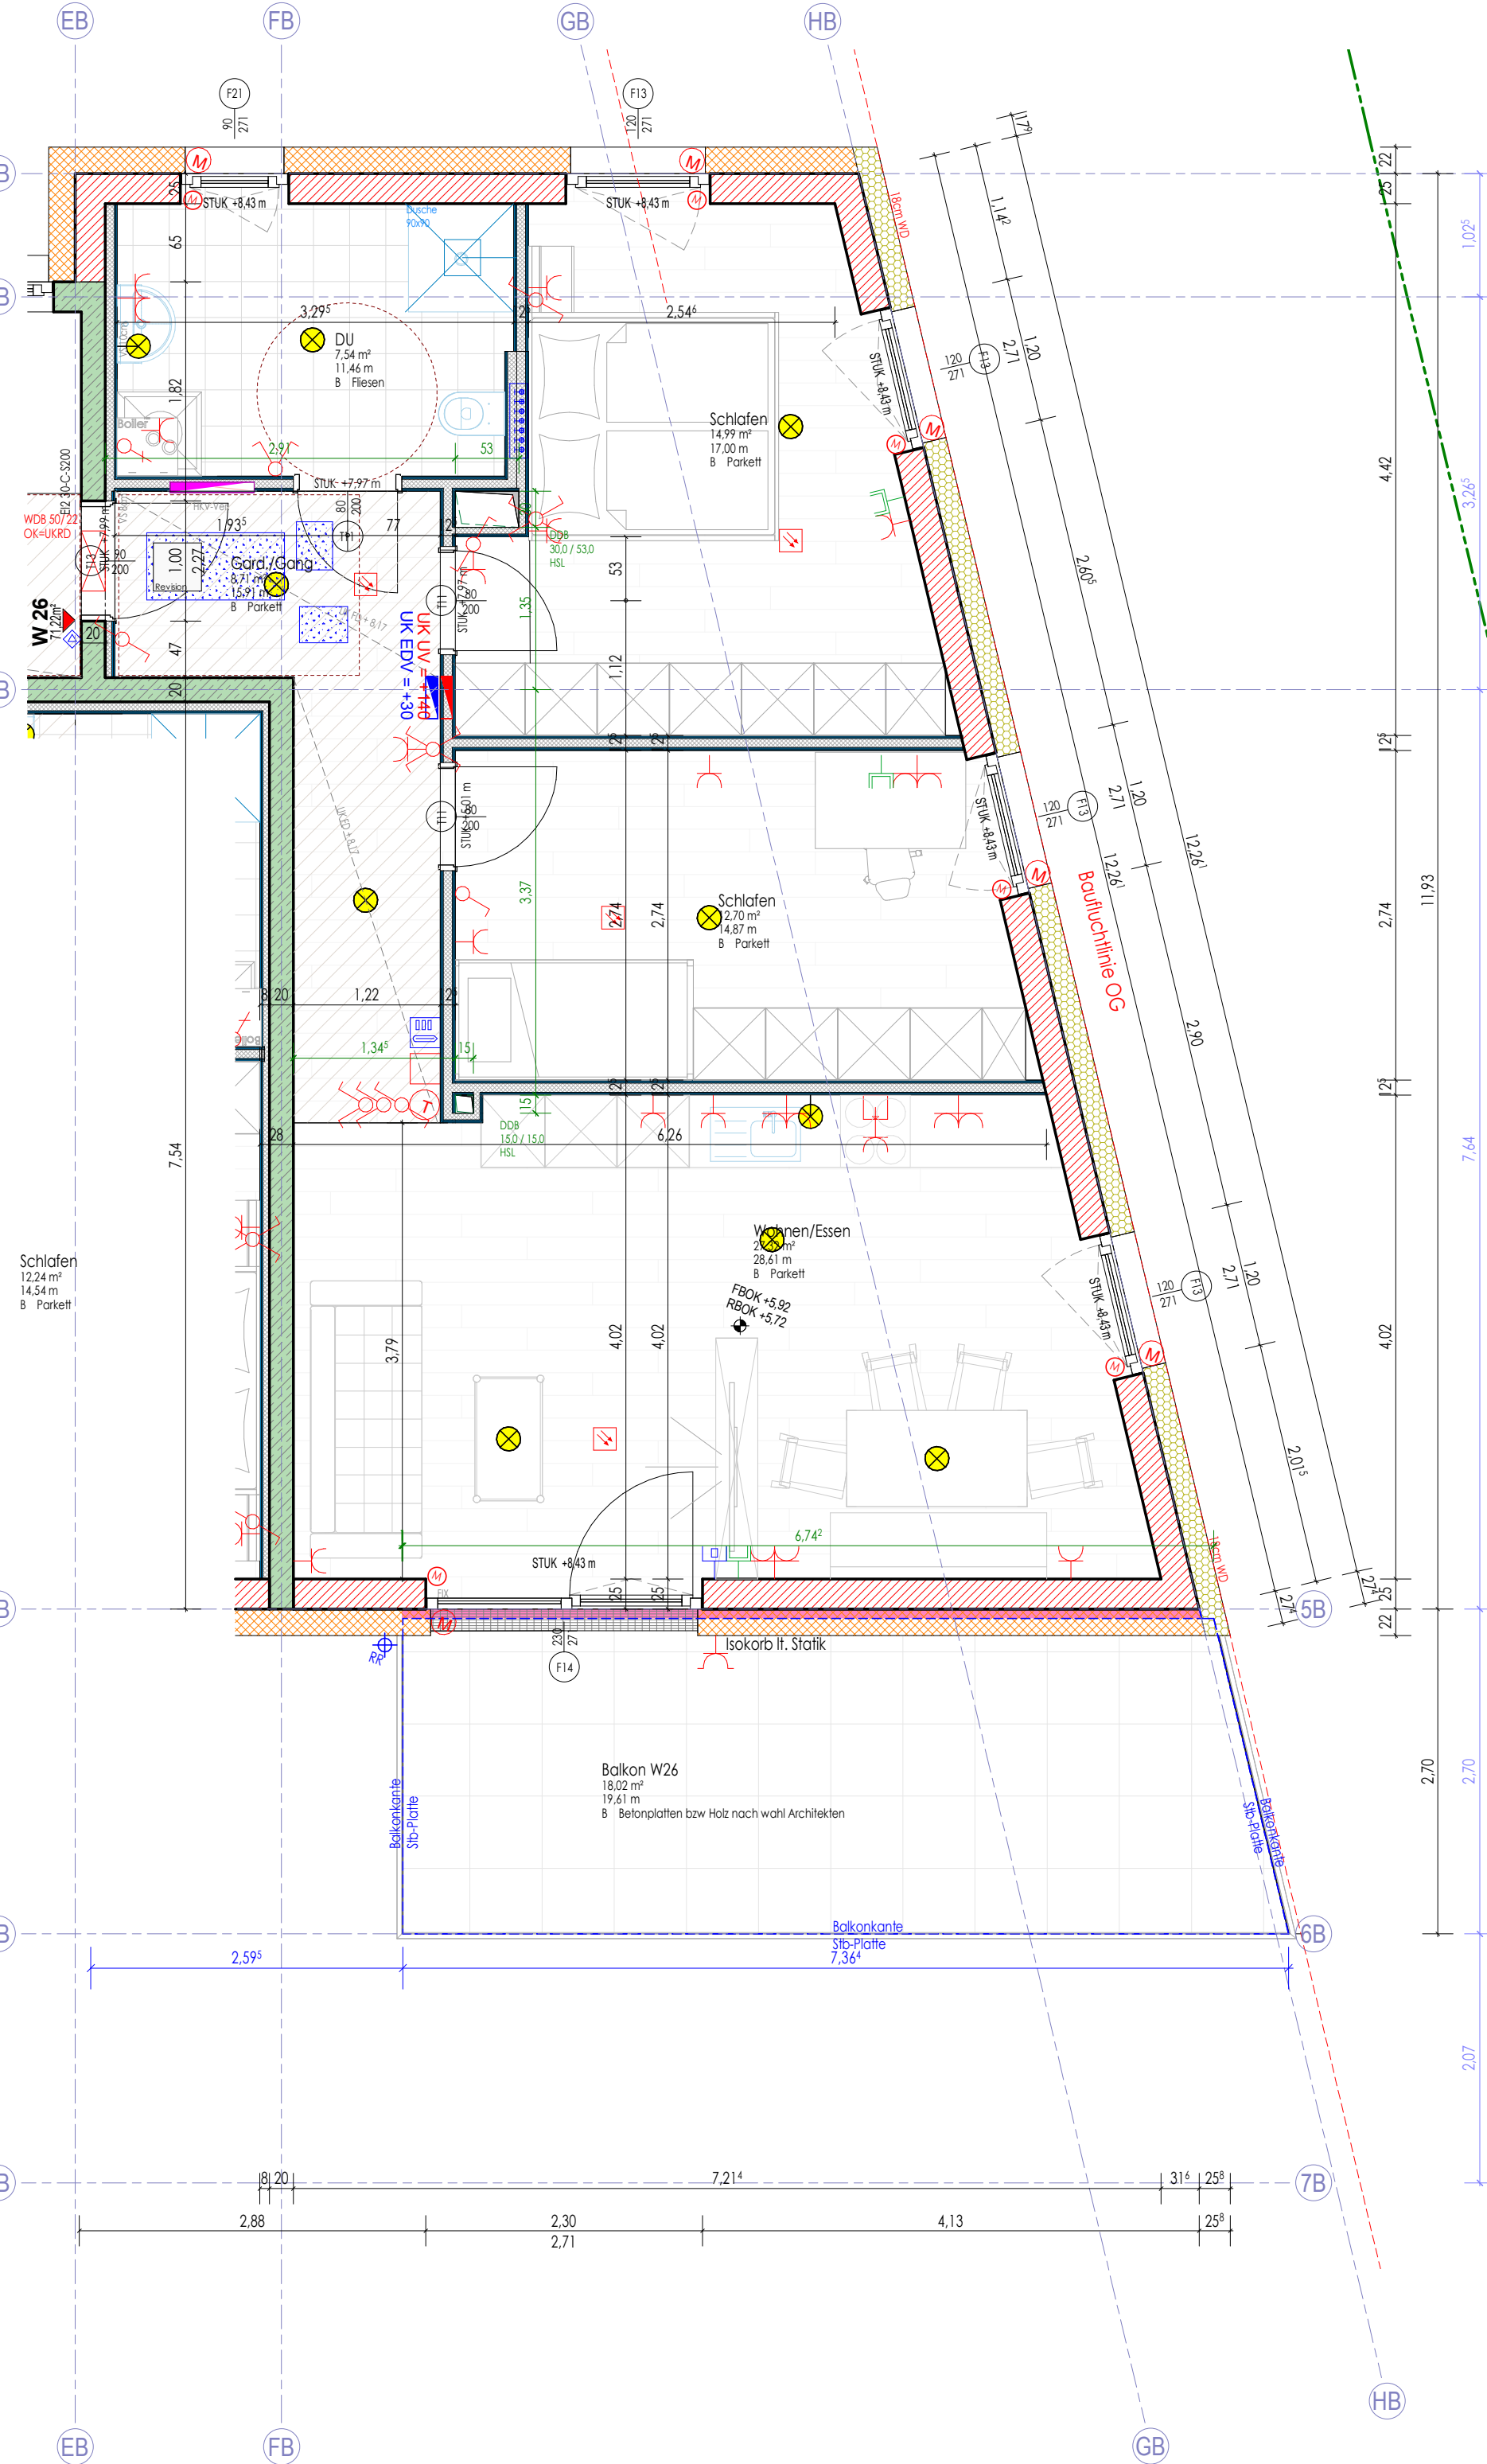

M 1 : 200

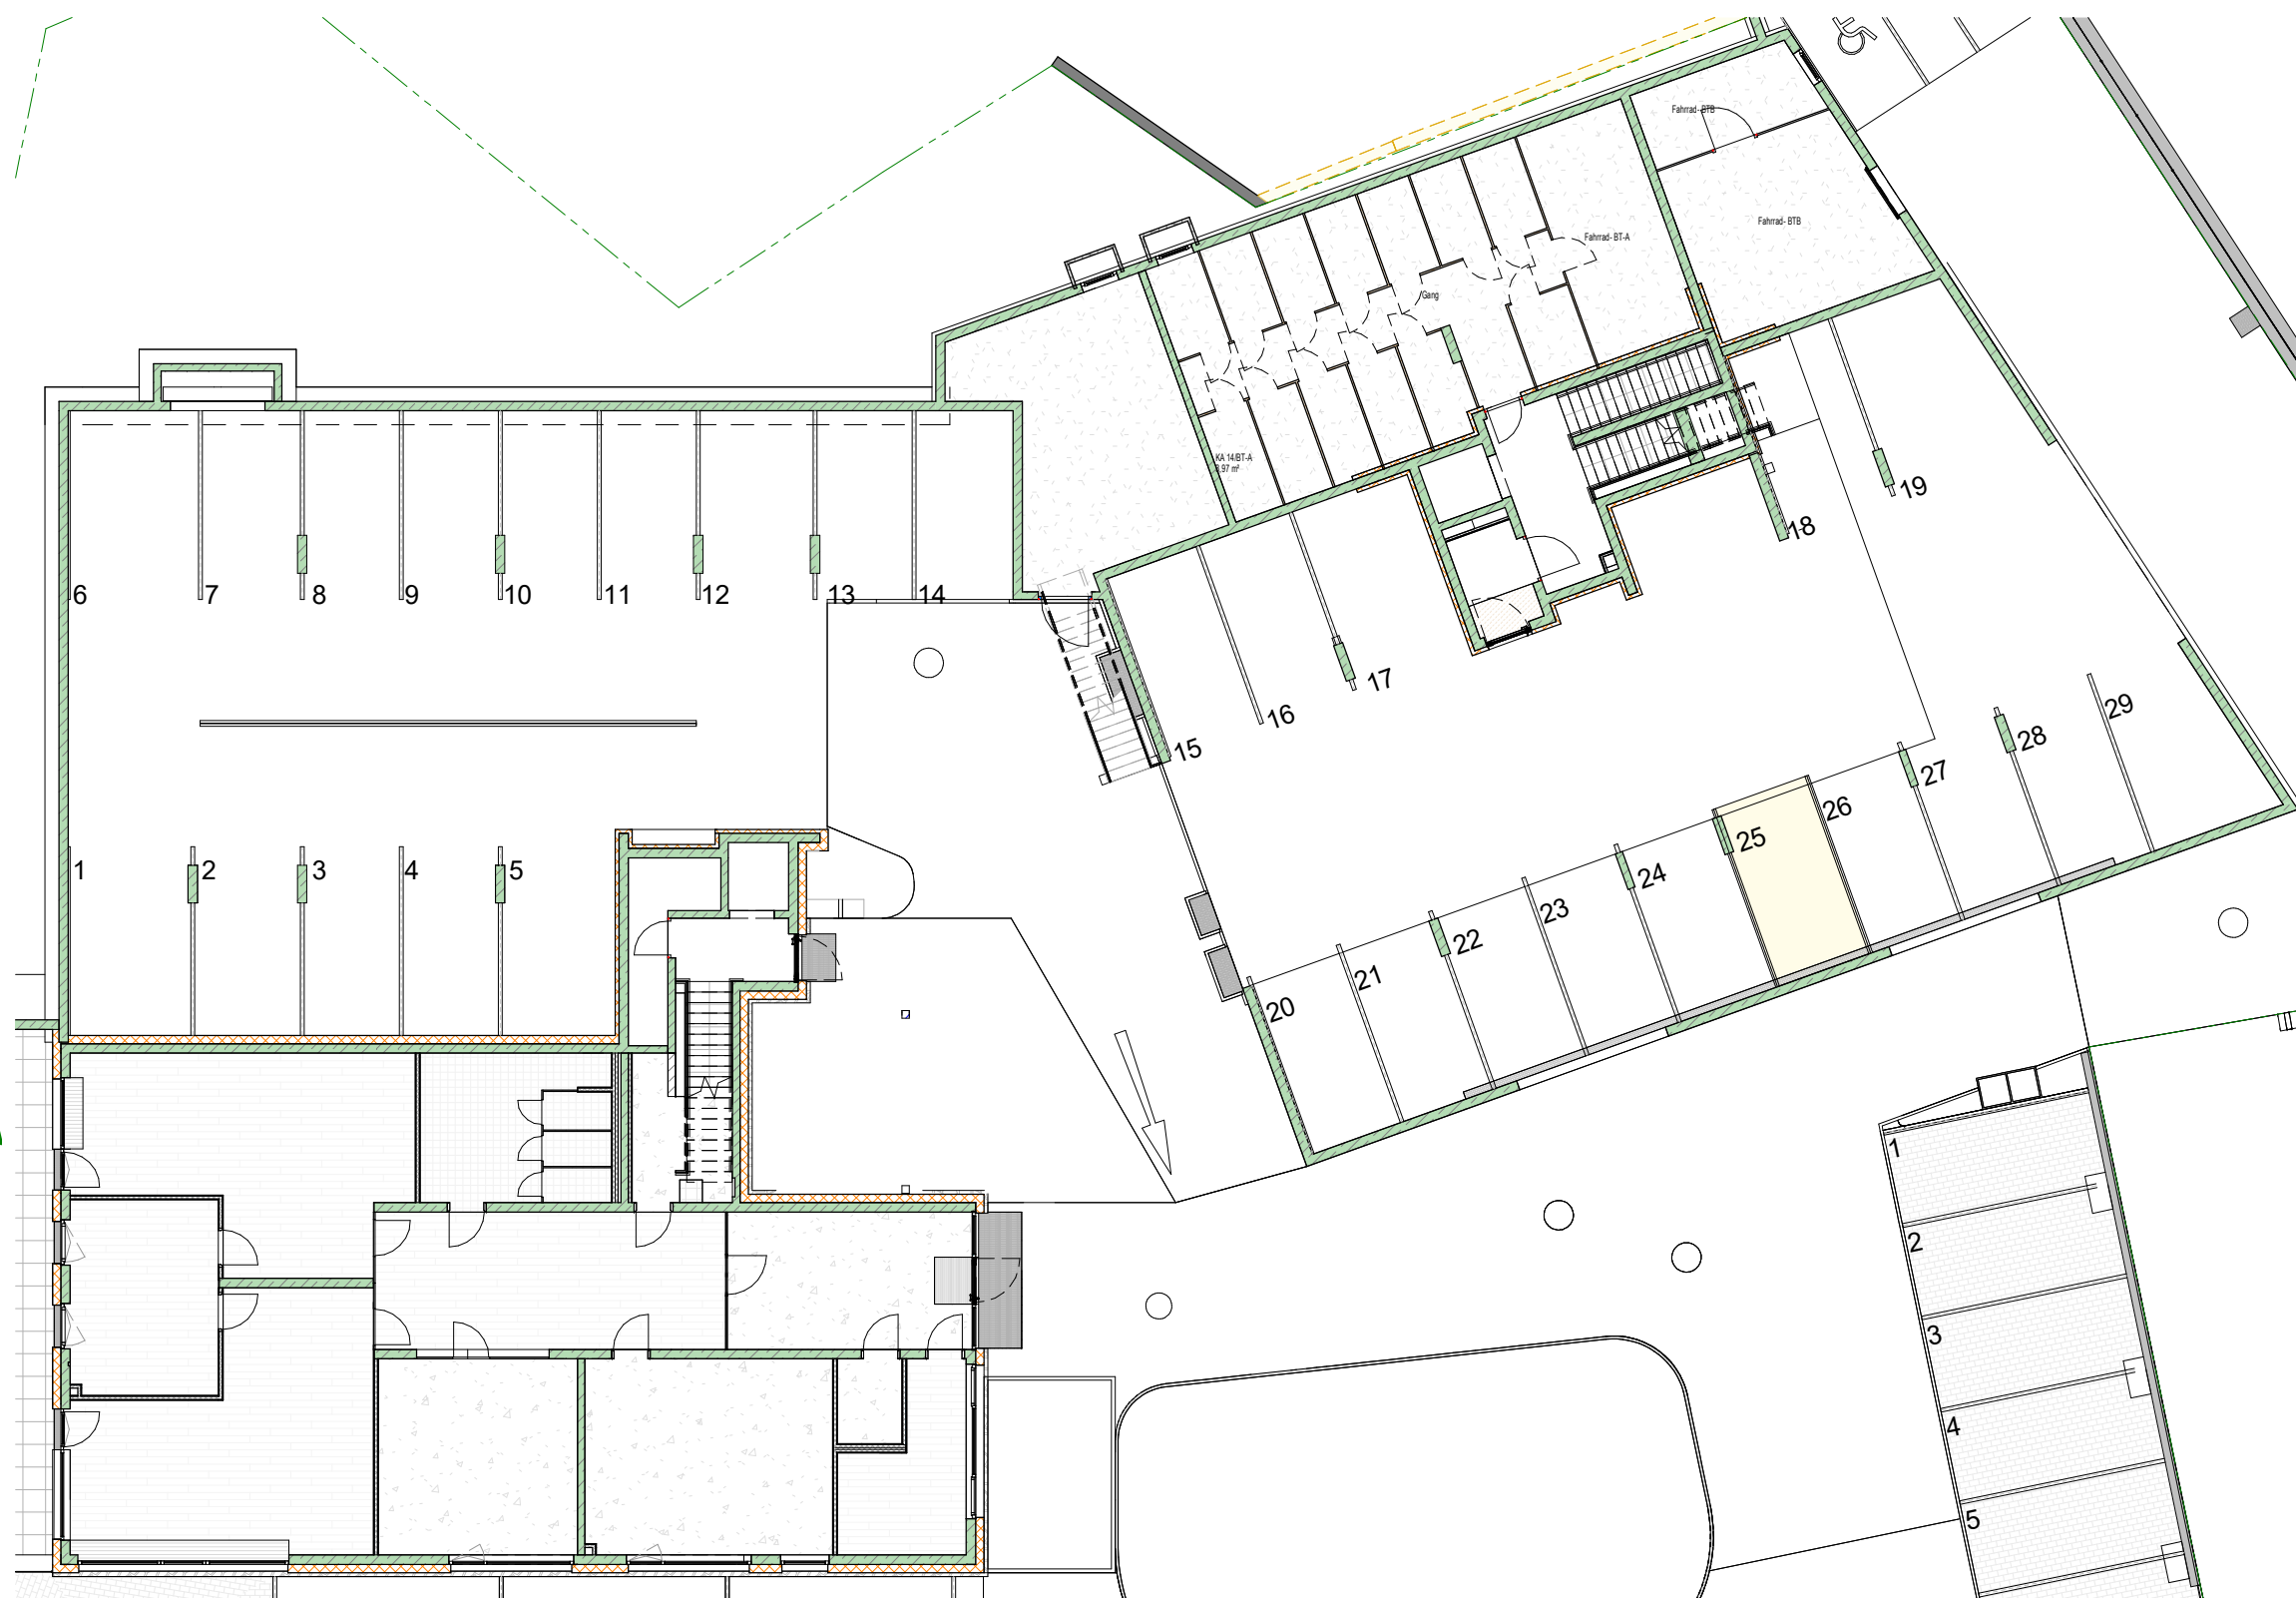

M 1 : 200

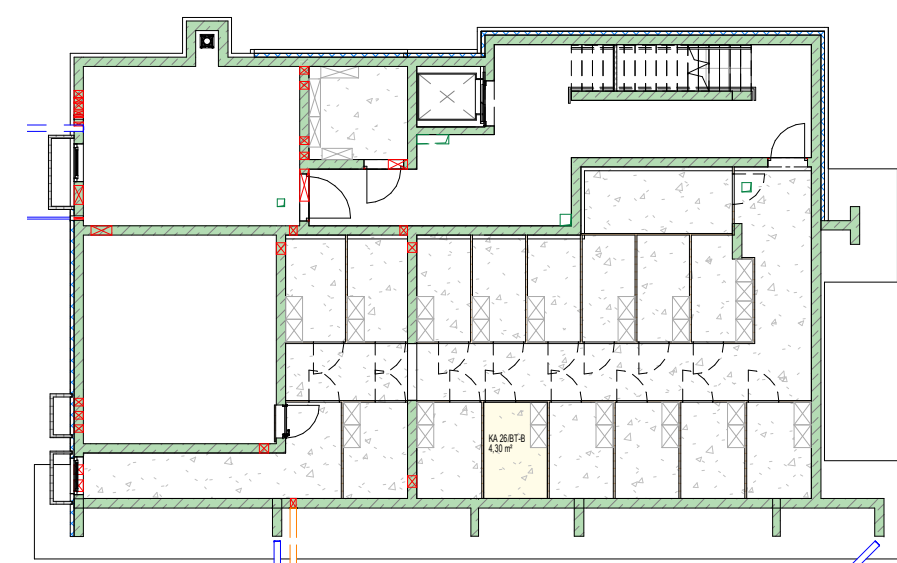

W26 BT-B / OG2				
Nr	Top	Name	Flächenzuordnung	Fläche
	BT-B-W26	Gerd/Kang		8,71 m²
	BT-B-W26	Dü		7,54 m²
	BT-B-W26	Schäfen		14,99 m²
	BT-B-W26	Schäfen		12,70 m²
	BT-B-W26	Wohnen-Essen		27,52 m²
				71,25 m²
	BT-B-W26	Balkon W26	Balkon/Terrasse	18,02 m²
				18,02 m²
	BT-B-W26	KA, 26/BT-B	Kellerabteil	4,30 m²
				4,30 m²
				93,97 m²

- | LEGENDE | | Schalter | |
|-------------------------------------|--|----------|---|
| Kommunikation | | | Ausschalter |
| Gefahrenmelde/Überwachung | | | Serienschalter |
| Rauchwarnmelder - Batterie | | | Wechselschalter |
| Klingel-/Sprechanlage/ELA | | | Kreuzschalter |
| Innensprechstelle | | | Bewegungsmelder 360° |
| Klingeltaster | | | Bewegungsmelder |
| Empfangstechnik | | | Schuko 1-fach Steckdose |
| Leuchte (diverse) | | | Schuko 1-fach Steckdose mit Klappdeckel |
| Typ10 - Treppenhausleuchte Wand | | | Schuko 2-fach Steckdose waagerecht |
| Typ10 - Treppenhausleuchte | | | Herd-Anschlussdose |
| Wandauslass für Leuchtenanschluss | | | Elektrischer Anschluss, allgemein, 1 pol. |
| Deckenauslass für Leuchtenanschluss | | | Anschluss Ralfstore |
| Retungszeichen - PL | | | Begleitgerät Wohnraumlüftung |
| | | | Thermostat |

- | LEGENDE | | | | | |
|---|------------------------|------|----------------------|------|--------------------------|
|  | STAHLBETON | FOK | Fundament Oberkante | MOK | Maueroberkante |
|  | STAHLBETON AUF STÜCK | FUK | Fundament Unterkante | SOK | Säulenoberkante |
|  | ZIEGELMAUERWERK | RBOK | Rohboden Oberkante | ROK | Rohl Parapetkante |
|  | WDG - ohne Brandschutz | RBUK | Rohboden Unterkante | RFH | Fertig Parapethöhe |
|  | WDG - Mineralwolle | POK | Platzoberkante | STUK | Sturmerkante |
|  | WDG - XPS | WD | Wanddurchbruch | UKFD | Unterkante Fertige Decke |
| | | WS | Wandschütz | WDG | Wärmedämmung |
| | | RDOK | Rohdeckenoberkante | D | Drehlülzel |
| | | RDUK | Rohdeckenunterkante | DK | Drehköpflülzel |
| | | DD | Deckendurchbruch | FIX | Fixverglasung |
| | | BD | Bodendurchbruch | | |

wohnungspan

WA Obermarkt
Wohnanlage mit 29 Einheiten

Top W26

17-879

zeichner:	praxisnummer:	datum:	maßstab:
vp	7 26	30.09.2021	Wie angezeigt

DESIGN u. KONSTRUKTION NEURAUTER
 BM. ING. DIETMAR NEURAUTER
 PLANUNG - BAULEITUNG - STATIK

04.10.2021 09:53:51