




M 1 : 200

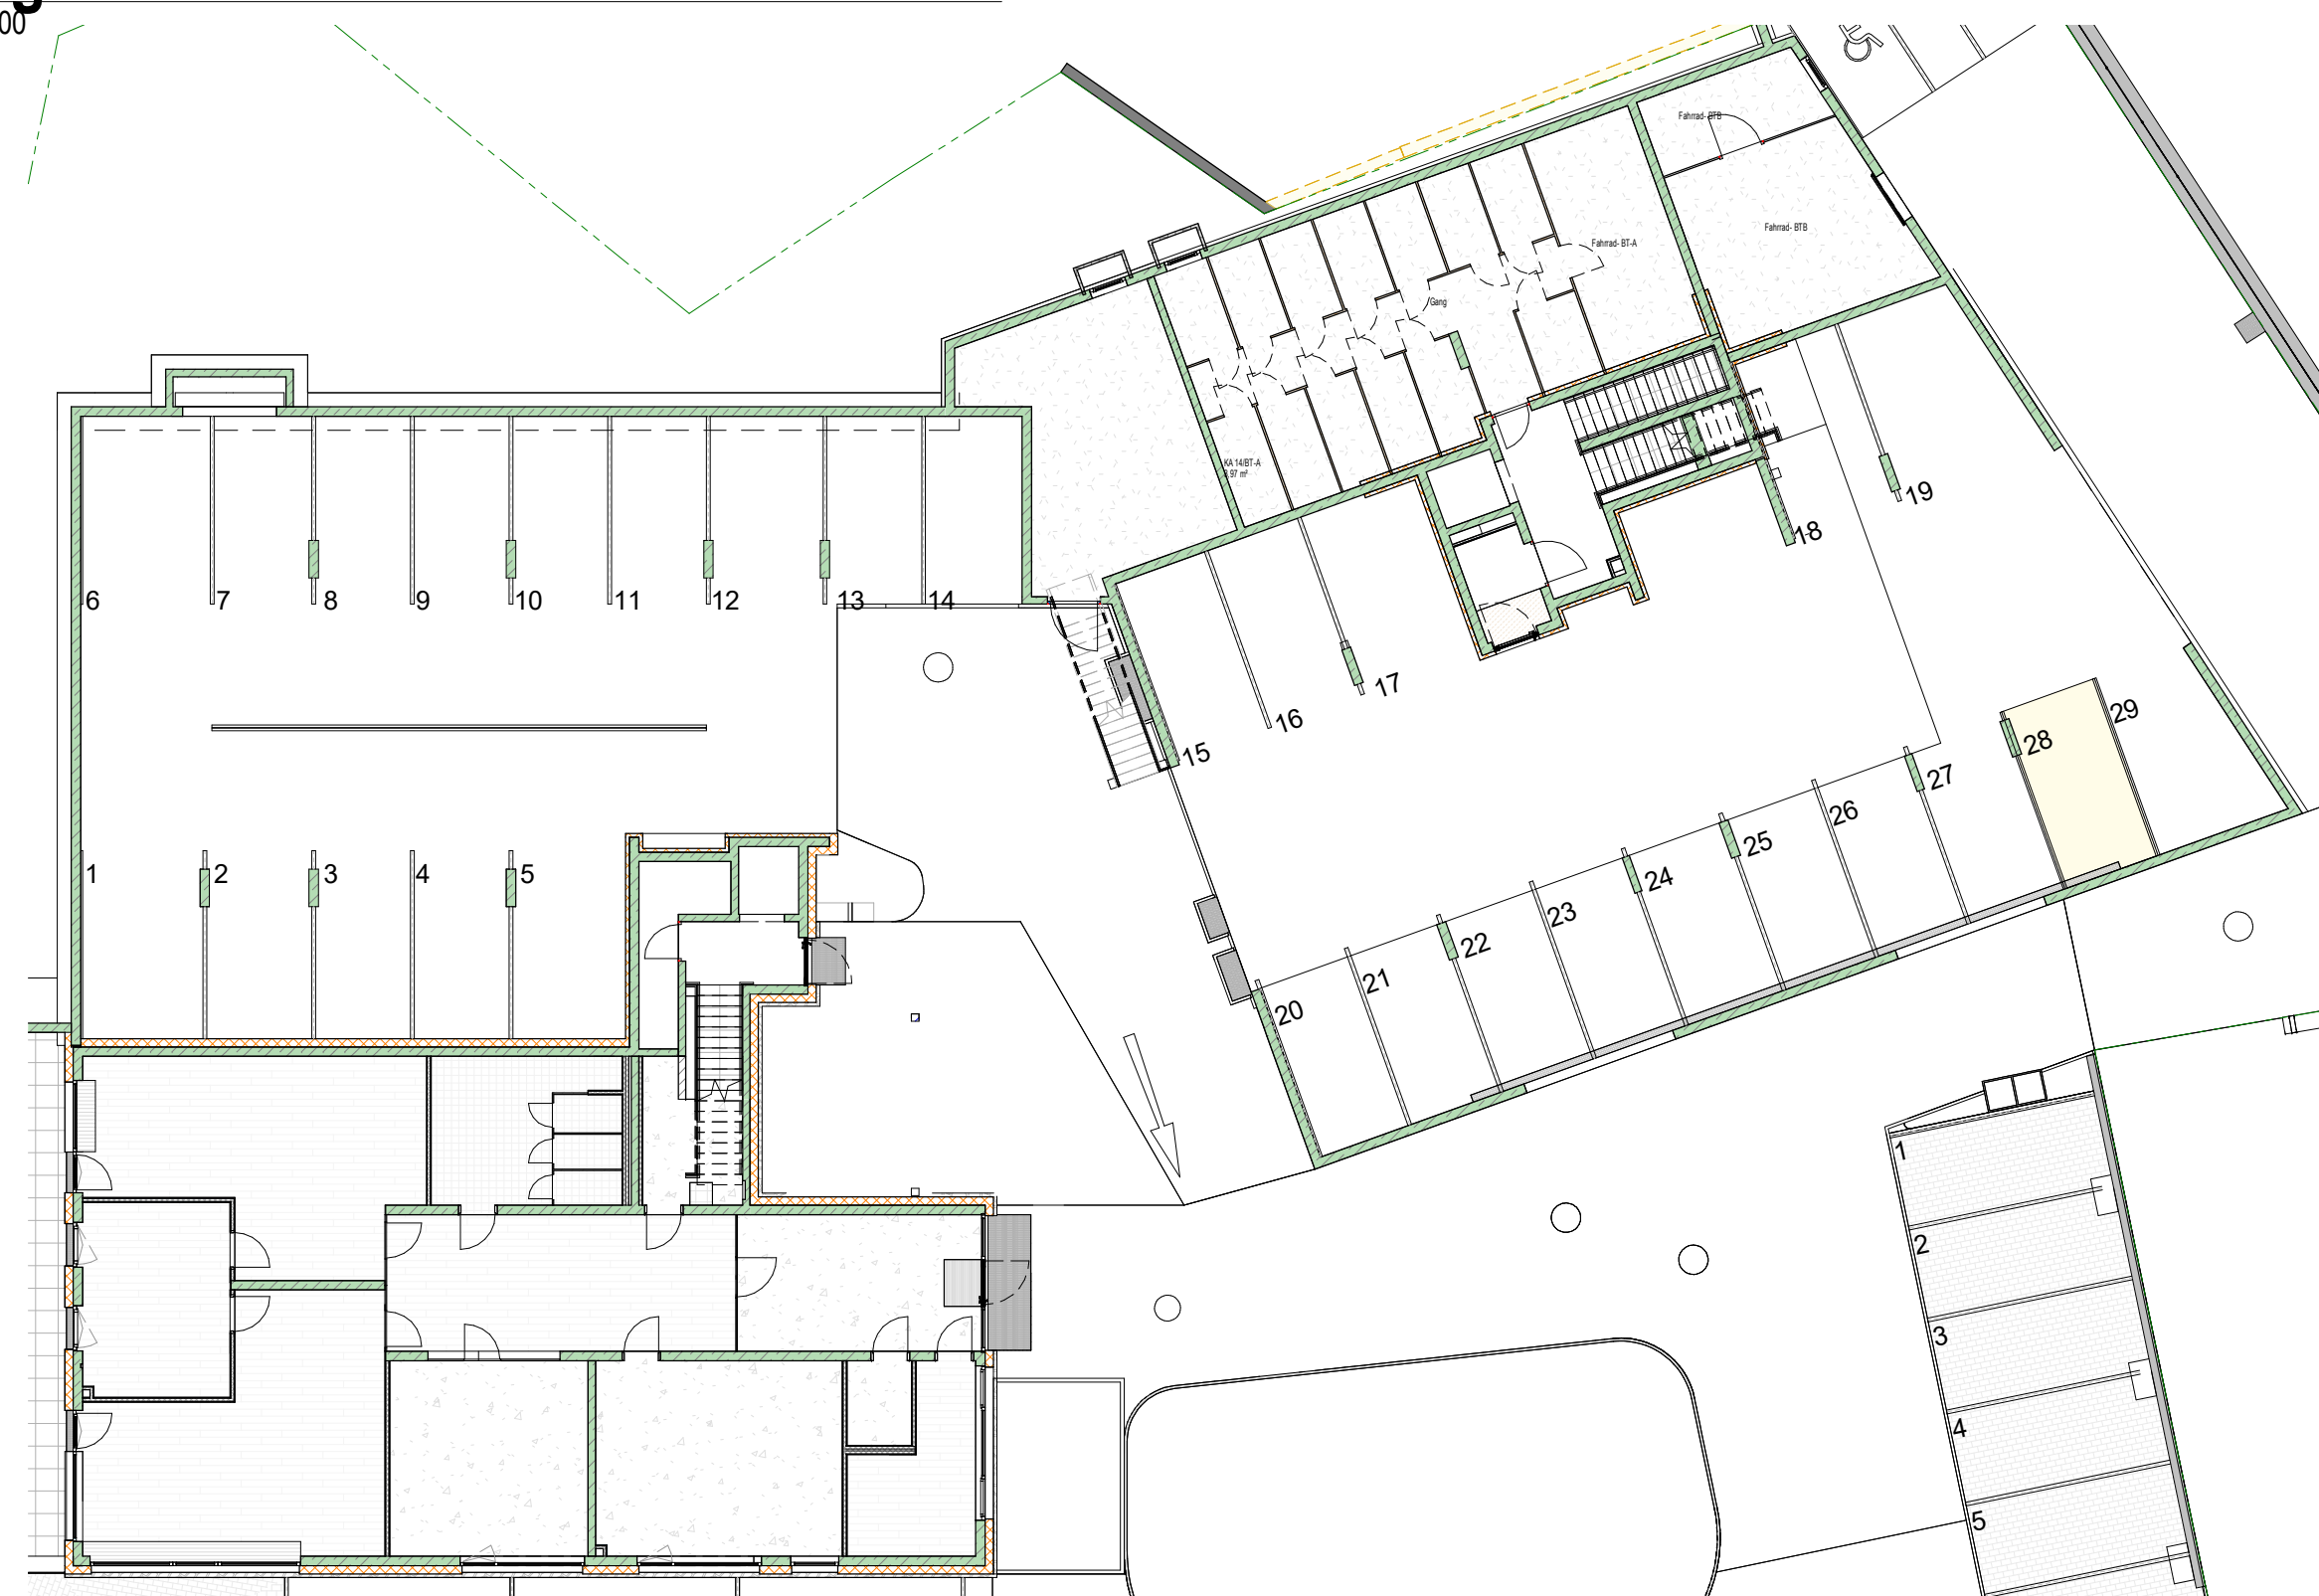


M 1 : 500

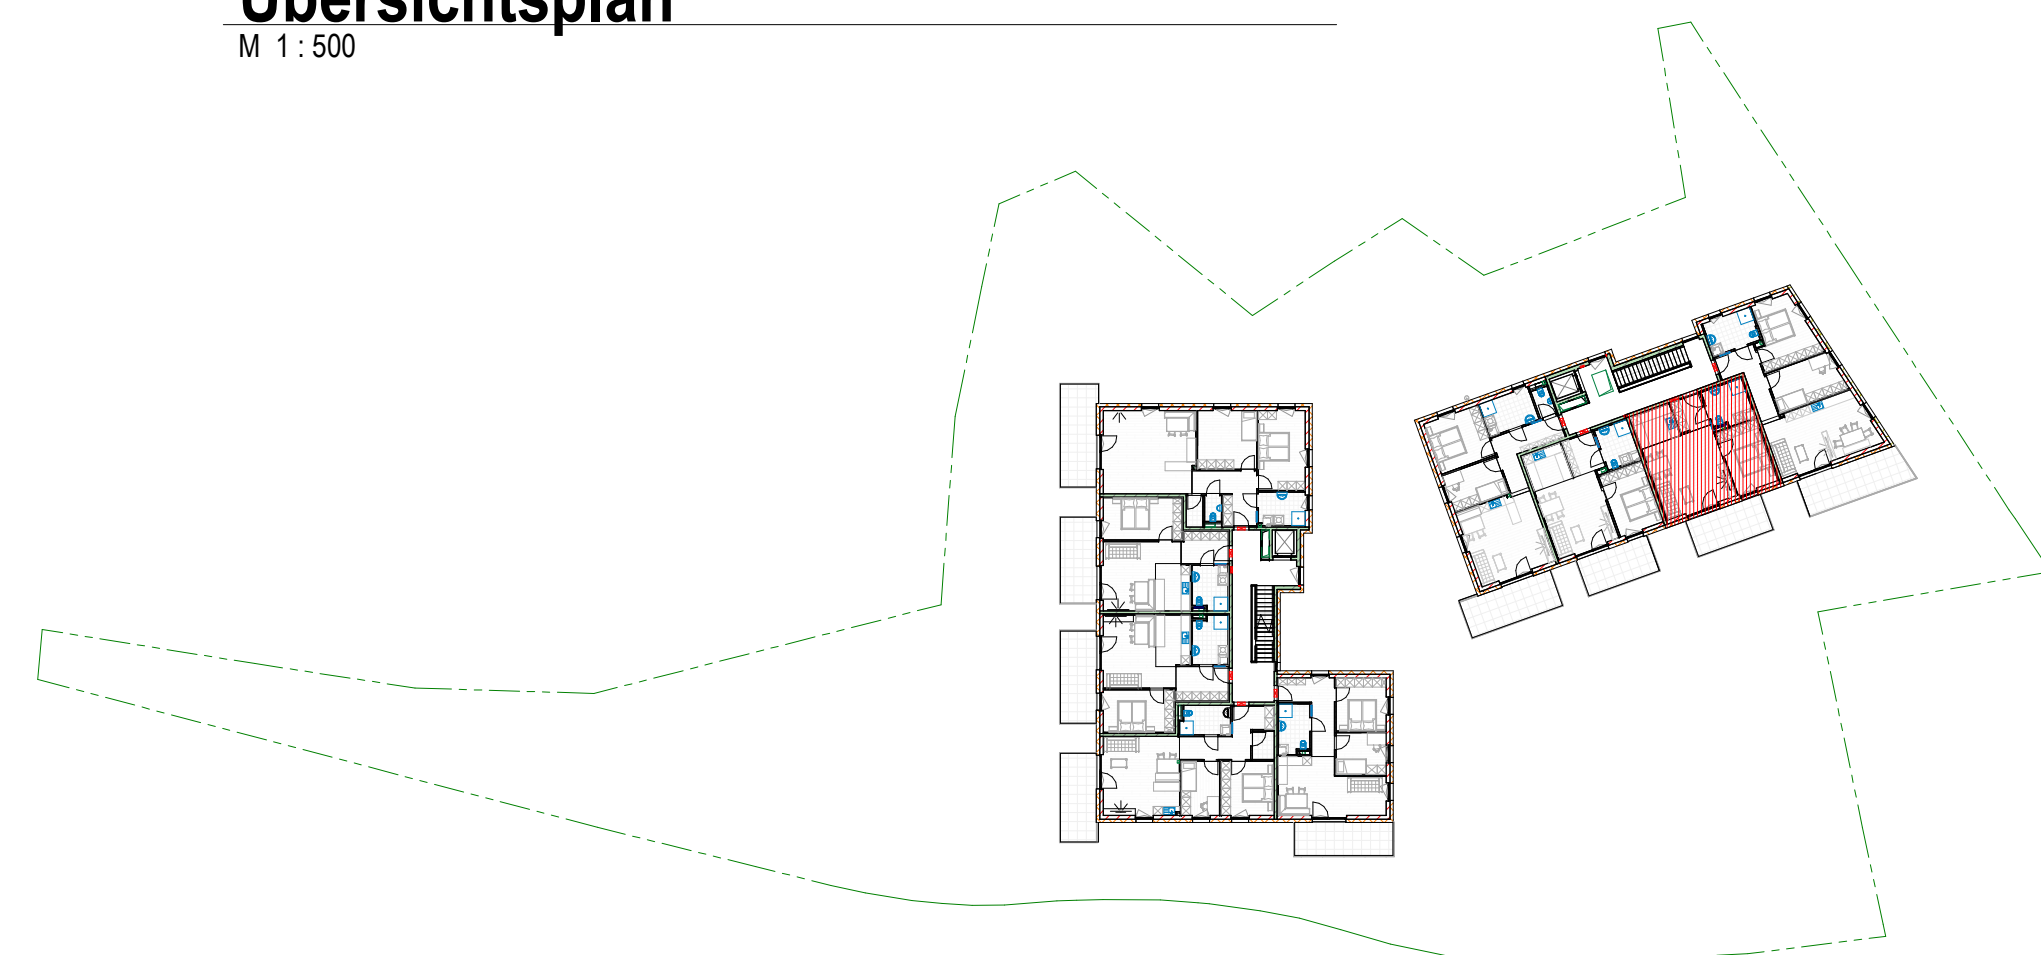

M 1:50

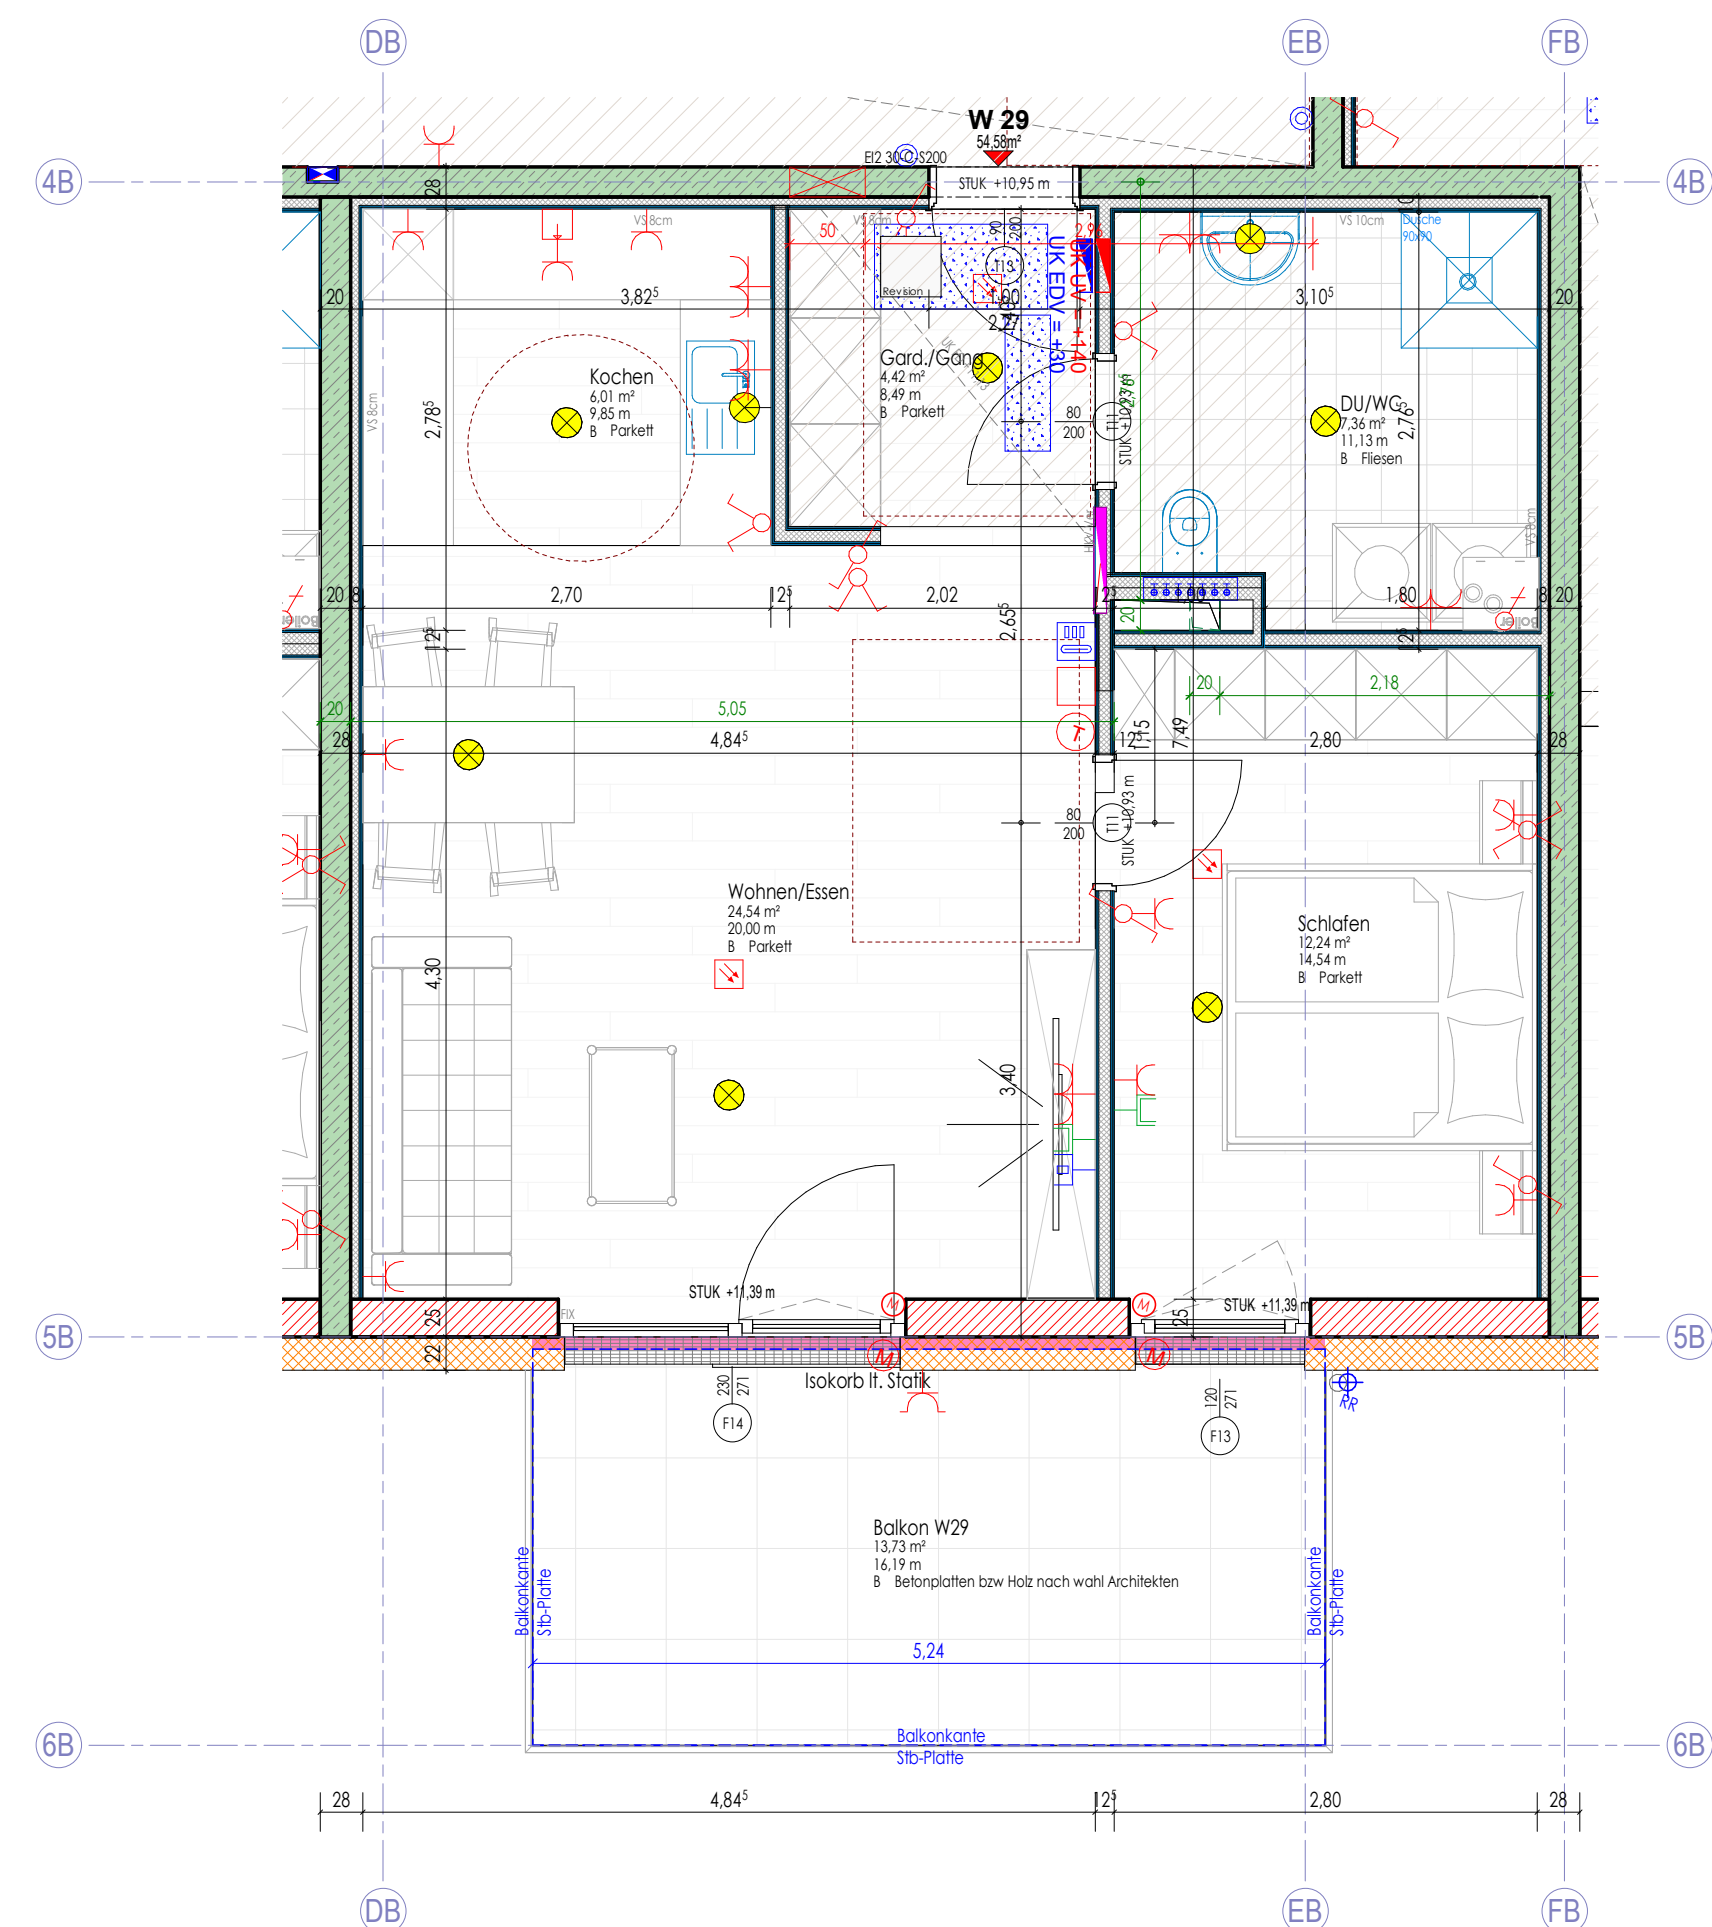

M 1:200

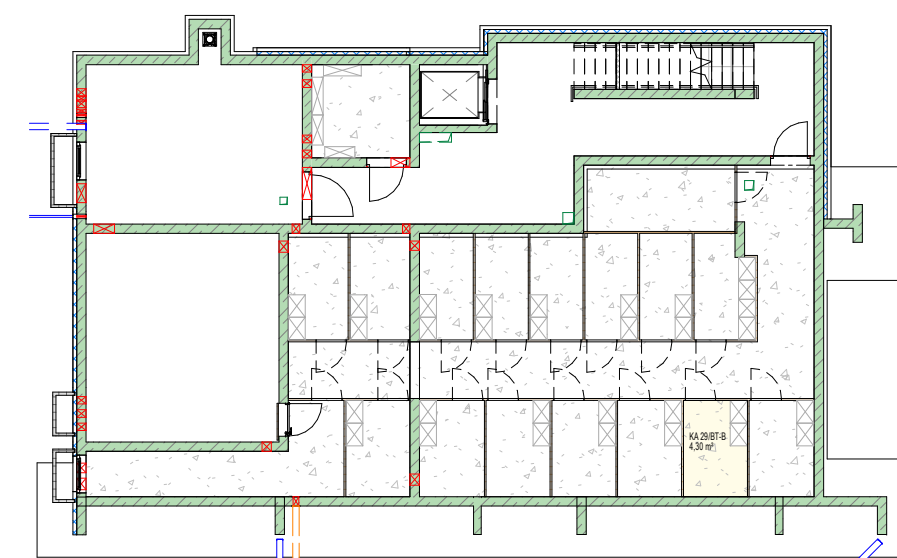

W29 BT-B / OG3				
Nr	Top	Name	Flächenzuordnung	Fläche
	BT-B W29	Gard./Gang		4,42 m
	BT-B W29	DU/WC		7,39 m
	BT-B W29	Schleifen		12,24 m
	BT-B W29	Kochen		6,01 m
	BT-B W29	Wohnen/Essen		24,54 m
				54,59 m
	BT-B W29	Balkon W29	Balkon/Terrasse	13,73 m
				12,73 m
	BT-B W29	KA 29BT-B	Kellerabstell	4,50 m
				4,30 m
				79,61 m

wohnungsplan

Wohnanlage mit 29 Einheiten

planinhalt:

Top W29

17-879

zeichner:

vp	7.2
----	-----

datum:	
--------	--

Wie
angezeigt

Das Urheberrecht an diesen Zeichnungen u. allen Beilagen ist und verbleibt in unserem Büro. Ohne unsere Zustimmung dürfen sie nicht kopiert oder vervielfältigt, auch niemals Dritten mitgeteilt oder zugänglich gemacht werden.
Maße sind im Plan und auf der Baustelle zu überprüfen, insbesondere auf Übereinstimmung mit anderen auf den entsprechenden Bauteil bezogenen Plänen (Schlitzpläne etc.). Unstimmigkeiten sind der Bauleitung und dem Planer mitzuteilen.

DESIGN u. KONSTRUKTION NEURAUTER
BM. ING. DIETMAR NEURAUTER
PLANUNG - BAULEITUNG - STATIK

A-6424 SILZ, FABRIKSTRASSE 8, tel.: 05263/6200 fax: 05263/6200 24, email: office@dkn.a

N:\GHS SIEDLERBUND\WA Obermarkt Telfs 17-879\1. Planung Obermarkt\2.01 WA Obermarkt

01.10.2021 11:57:07