



M 1 : 200

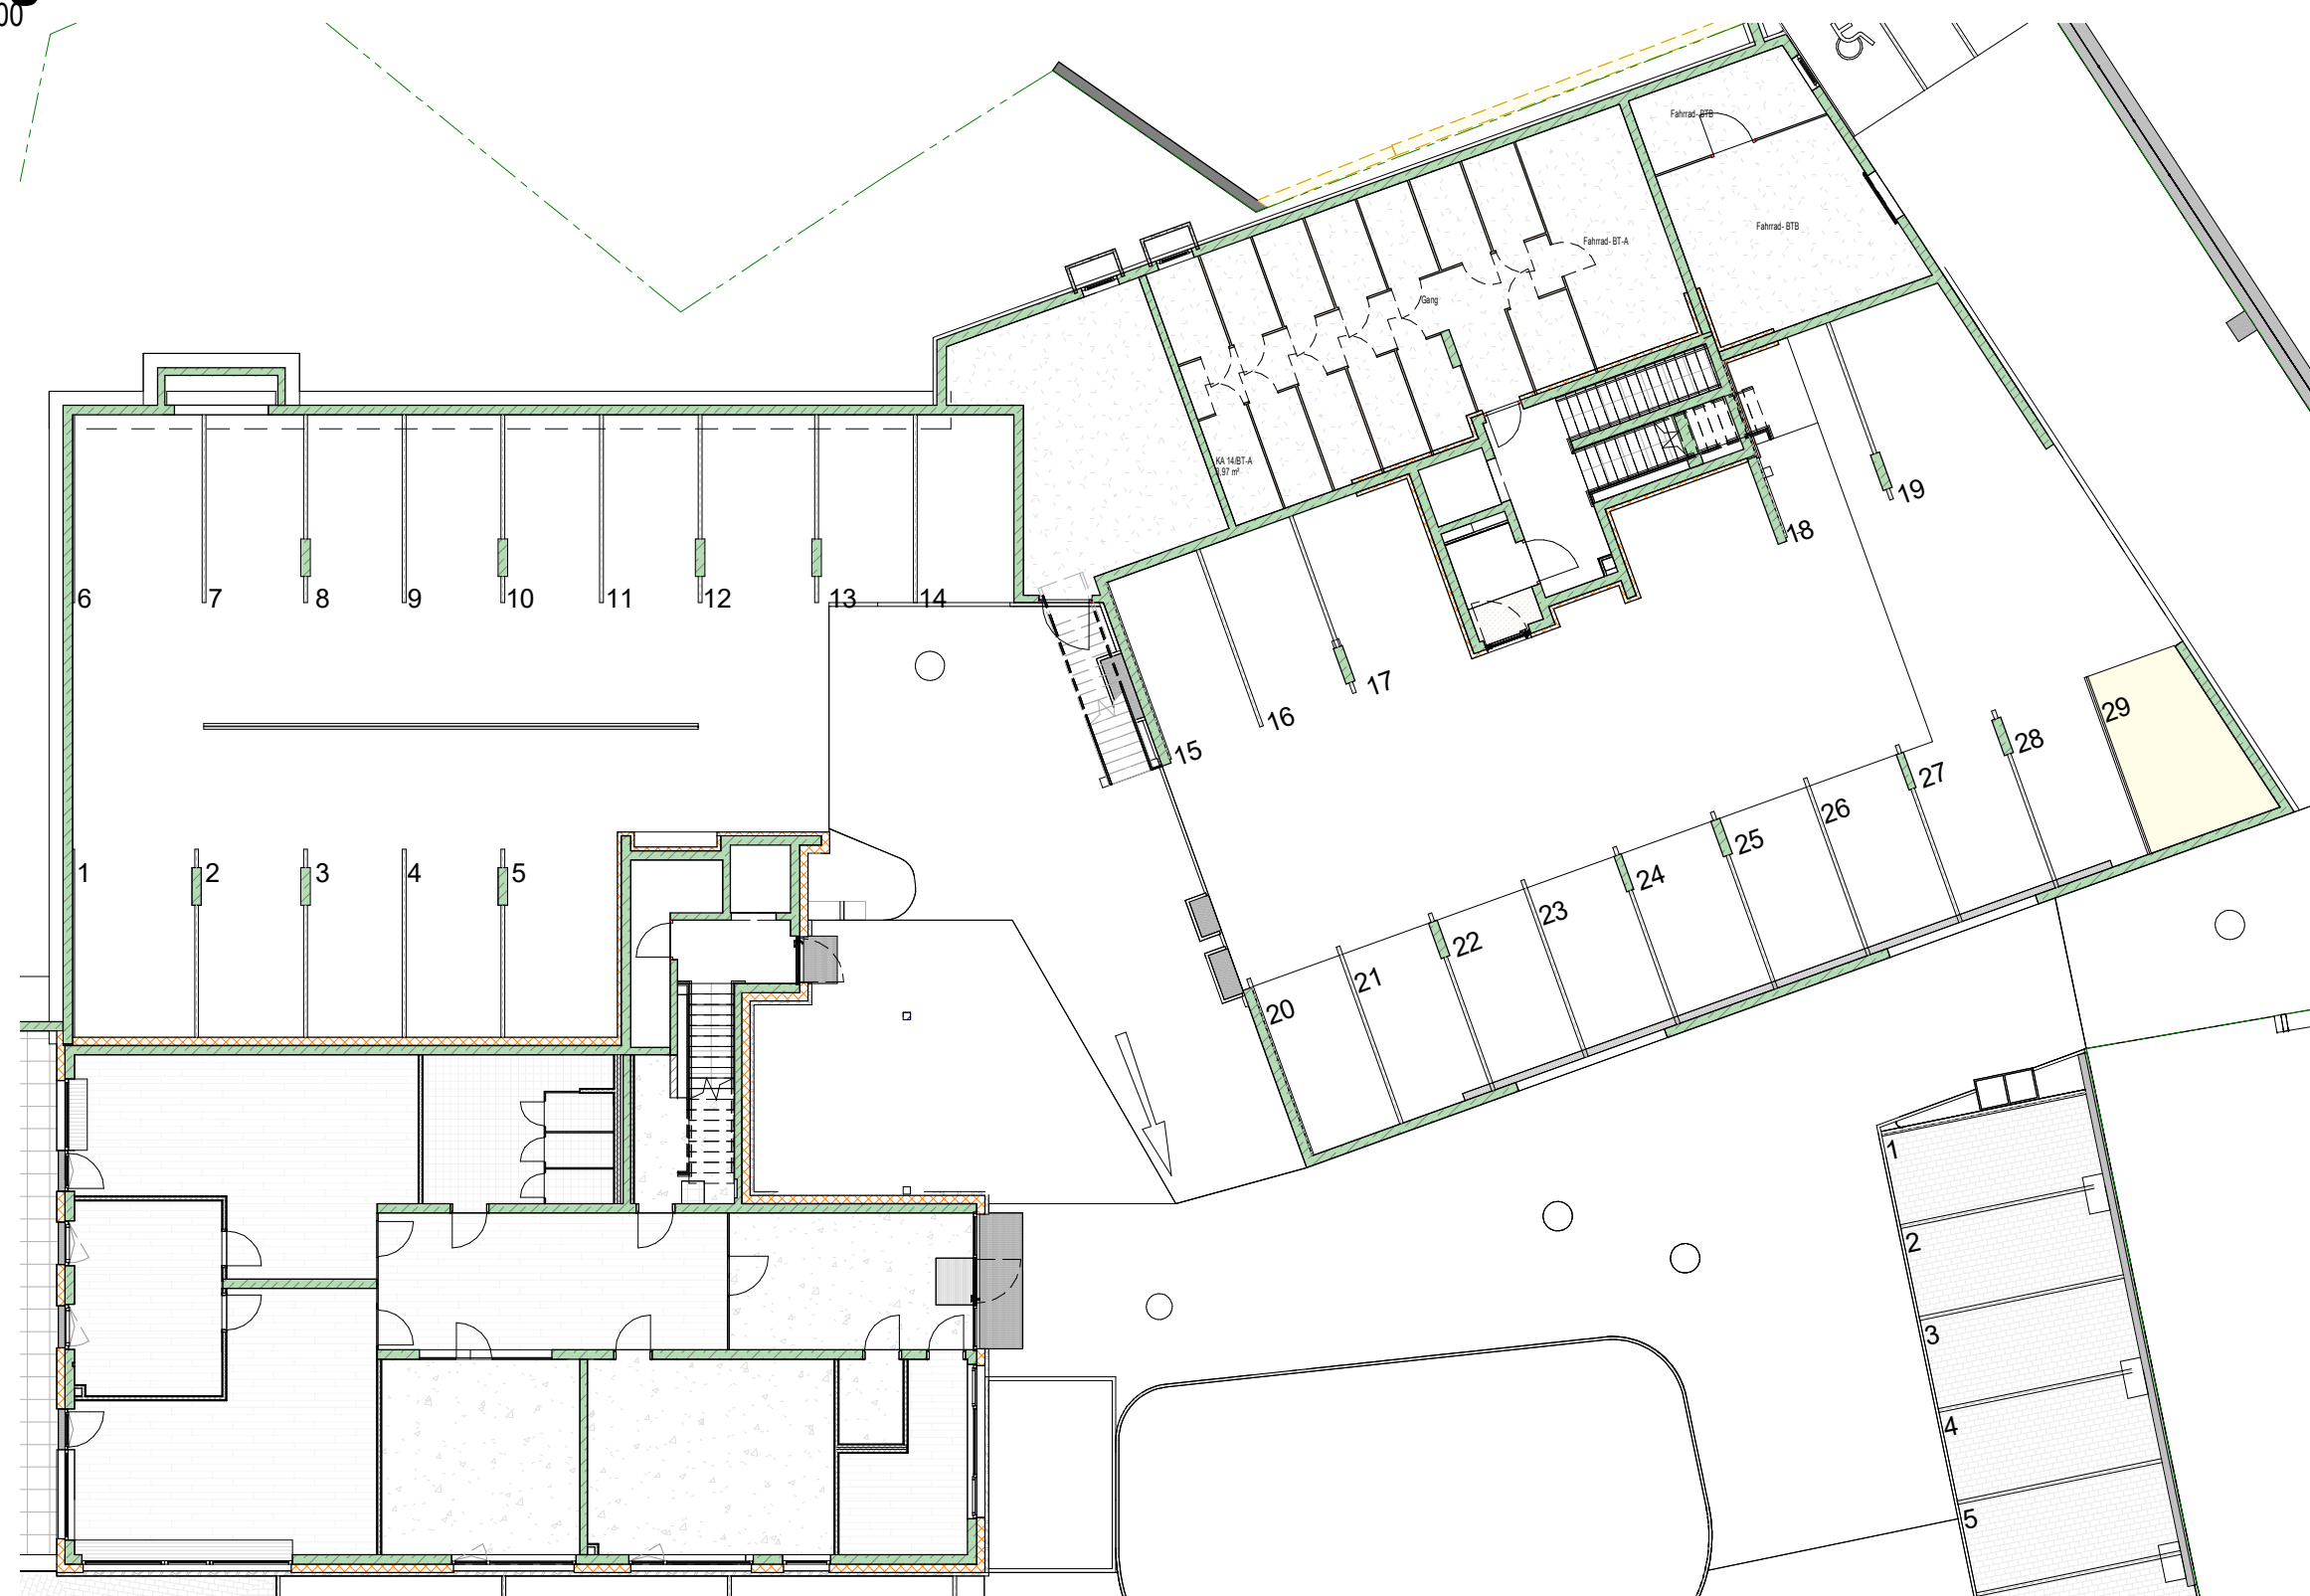


M 1 : 500



M 1 : 50

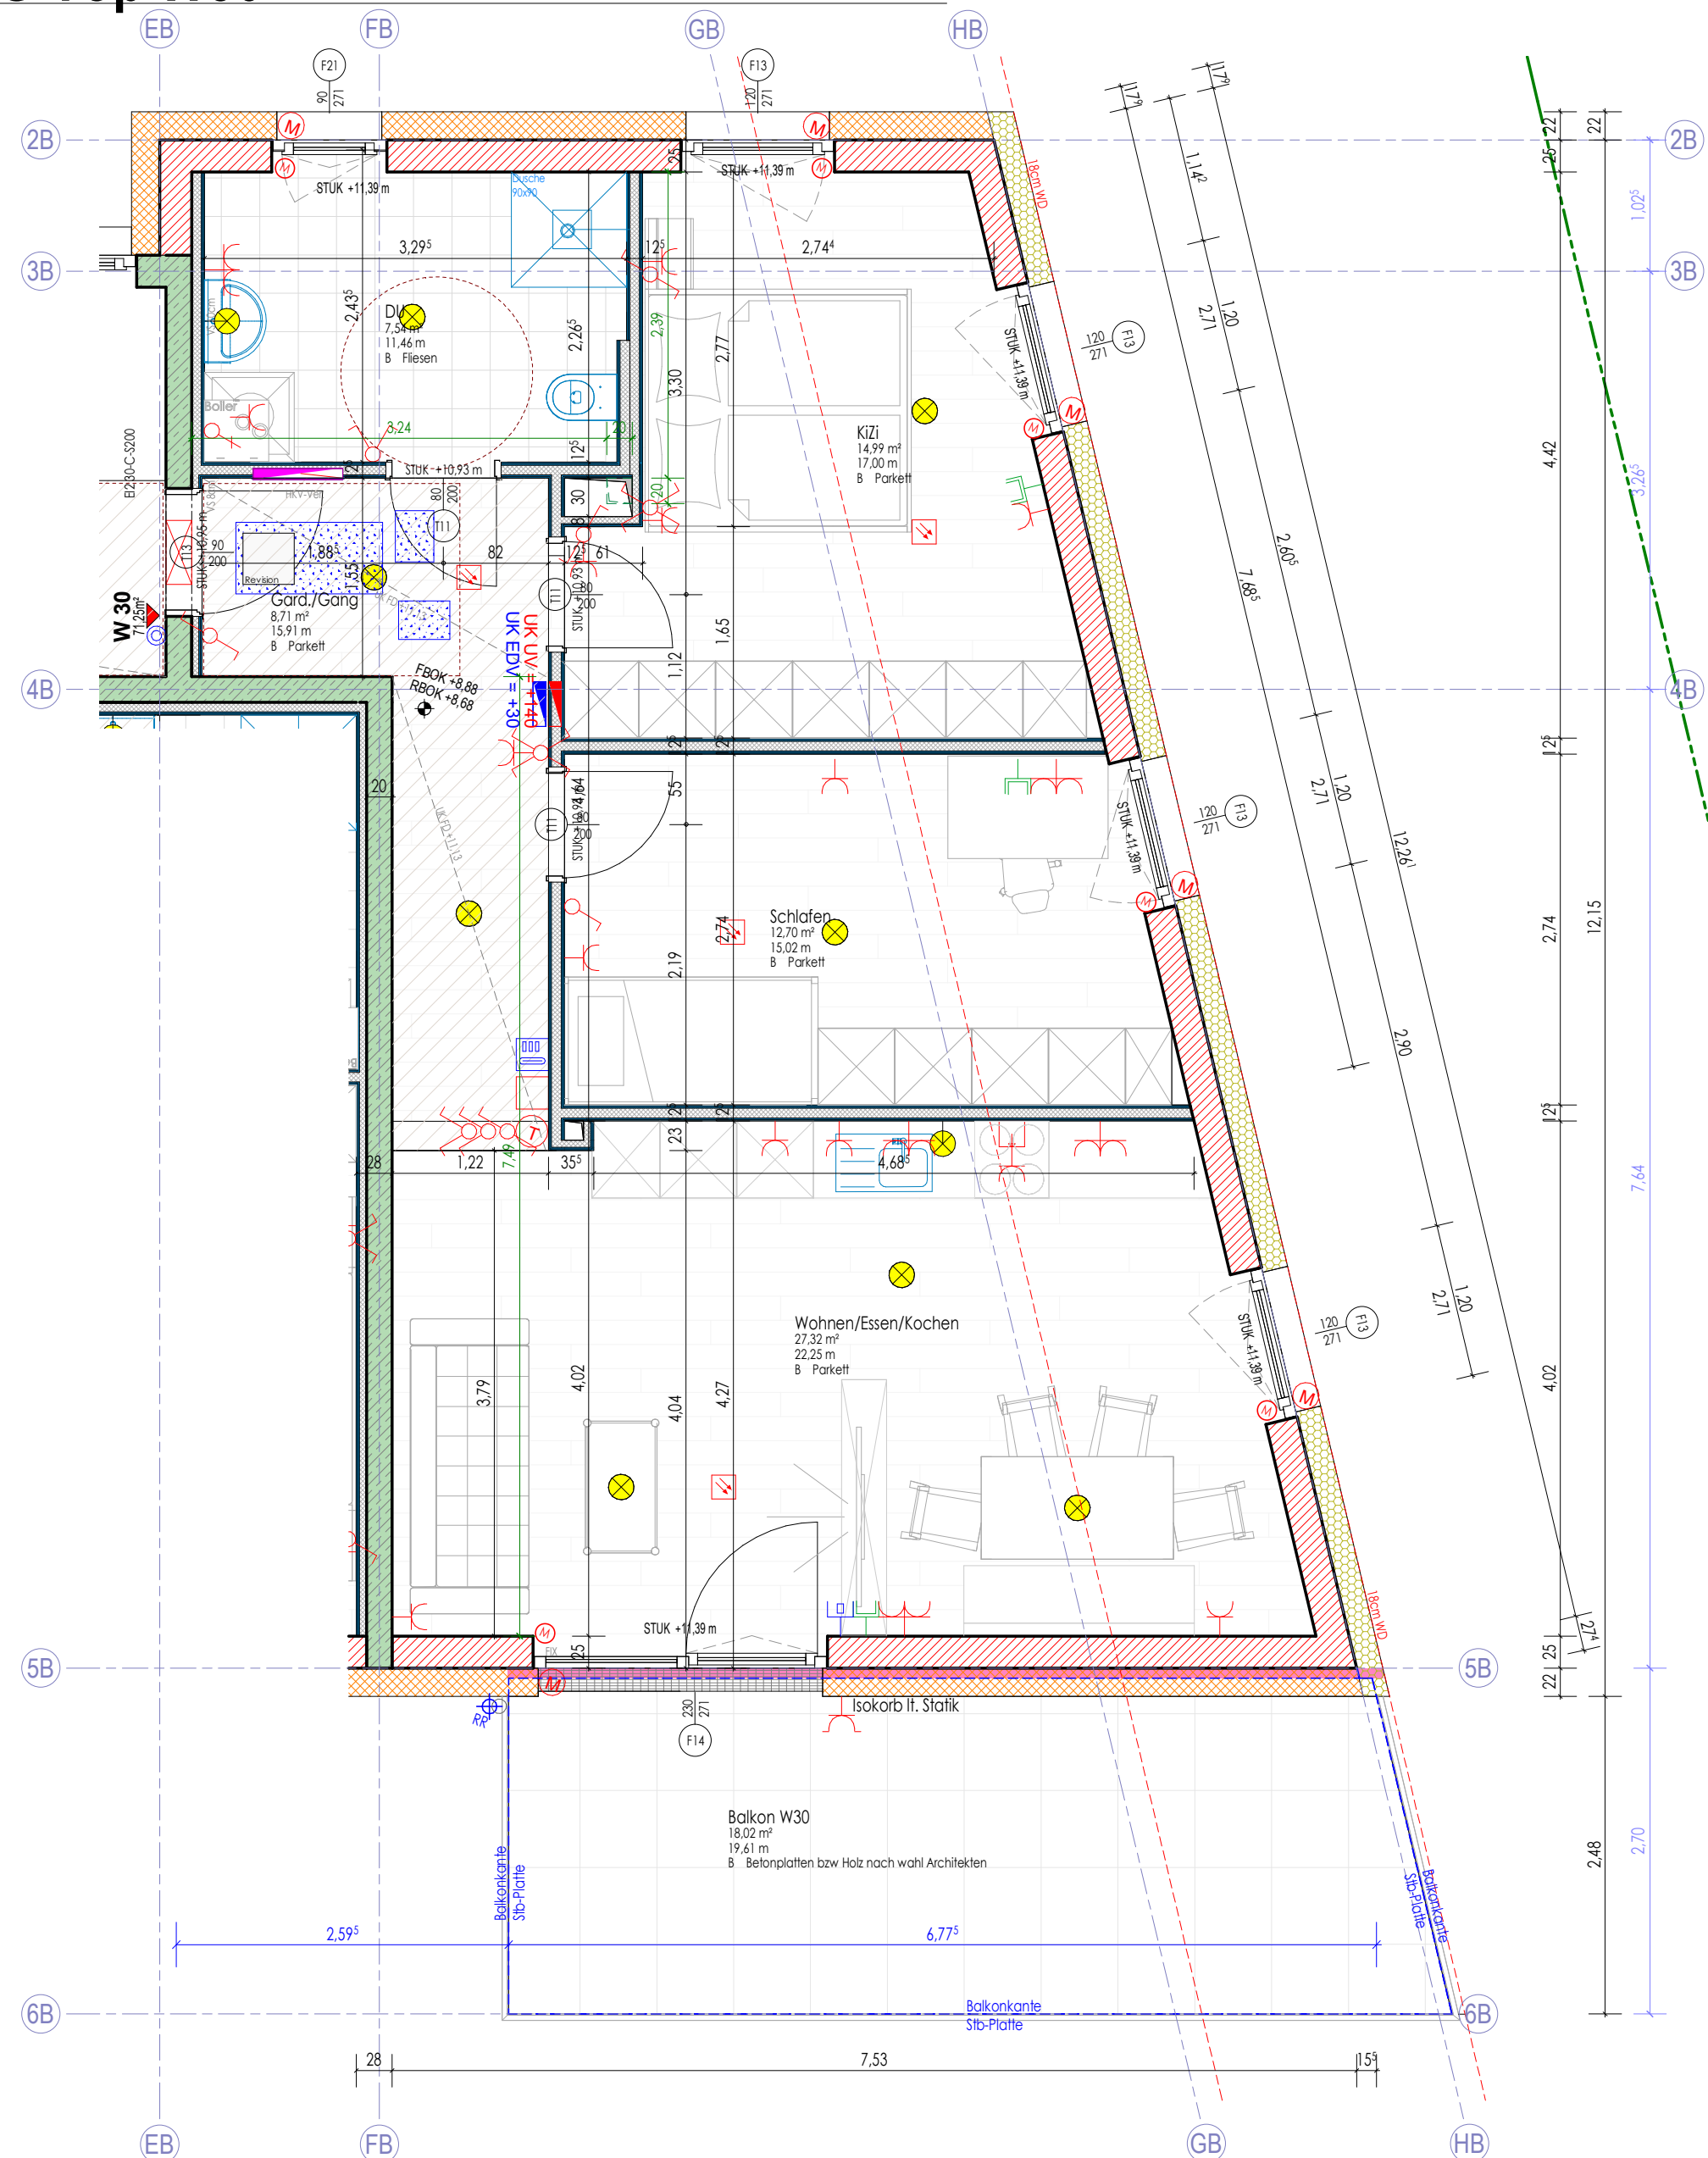

M 1 : 200

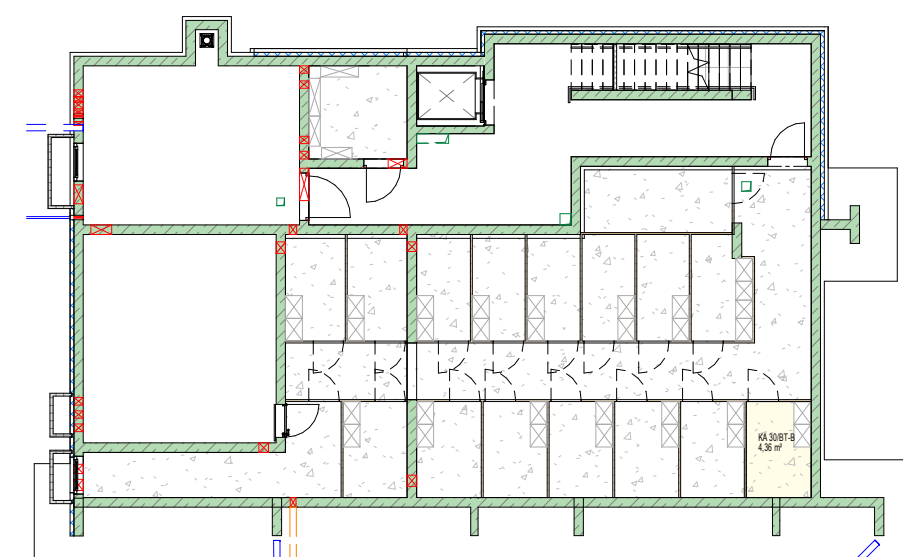

W30 BT-B / OG3				
Nr	Top	Name	Flächenzuordnung	Fläche
	BT-B W30	Gang/Gang		8,71 m
	BT-B W30	Bü		7,54 m
	BT-B W30	KZ		14,99 m
	BT-B W30	Schlafen		12,70 m
	BT-B W30	Wohnen/Essen/Kochen		27,32 m
				71,25 m
	BT-B W30	Balkon W30	Balkon/Terrasse	18,02 m
				18,02 m
	BT-B W30	KA 30/BT-B	Kellerabteil	4,36 m
				4,36 m
				93,94 m

LEGENDE			Schalter		Ausschaler
Kommunikation		Datenanschlussdose 1-fach			Serienschalter
Gefahrenmelde/Überwachung		Rauchwarnmelder - Batterie			Wechselrichter
Klingel-/Sprechanlage/ELA		Innensprechstelle			Kreuzschalter
		Klingelaster			Bewegungsmelder 360°
Empfangstechnik		SAT-Anschlussdose			Bewegungsmelder
Leuchte (diverse)		Typ10 - Treppenhausleuchte Wand	Steckdose		Schuko 1-fach Steckdose mit Klappdeckel
		Typ10 - Treppenhausleuchte			Schuko 2-fach Steckdose waagrecht
		Wandauslass für Leuchtenanschluss	Dose/Kasten		Herd-Anschlussdose
		Deckenauslass für Leuchtenanschluss			Elektrischer Anschluss, allgemein, 1 pol.
		Retlungszeichen - PL	Thermostat		Anschluss Raffstore
					Beglergerät Wohnraumlüftung
					Thermostat

LEGENDE

	STAHLBETON	FOK Fundament Oberkante	MOK Maueroberkante
	STAHLBETON AUF SICHT	FUK Fundament Unterkante	SOK Säulenoberkante
	ZIEGELMAUERWERK	RBOK Rohboden Oberkante	RPH Roh Parapethöhe
	WDG - ohne Brandschutz	RBUK Rohboden Unterkante	RFH Fertig Parapethöhe
	WDG - Mineralwolle	POK Pfisteroberkante	STUK Sturzunterkante
	WDG - XPS	WD Wanddurchbruch	UKFD Unterkante Fertige Decke
	Trockenbau	WS Wandschutz	WDG Wärmedämmung
		RDOK Rohdeckenoberkante	D Drehtügel
		RDUK Rohdeckenunterkante	DK Drehtüpfügel
		DD Deckendurchbruch	FX Fixverglasung
		BD Bodendurchbruch	

[illegible]